

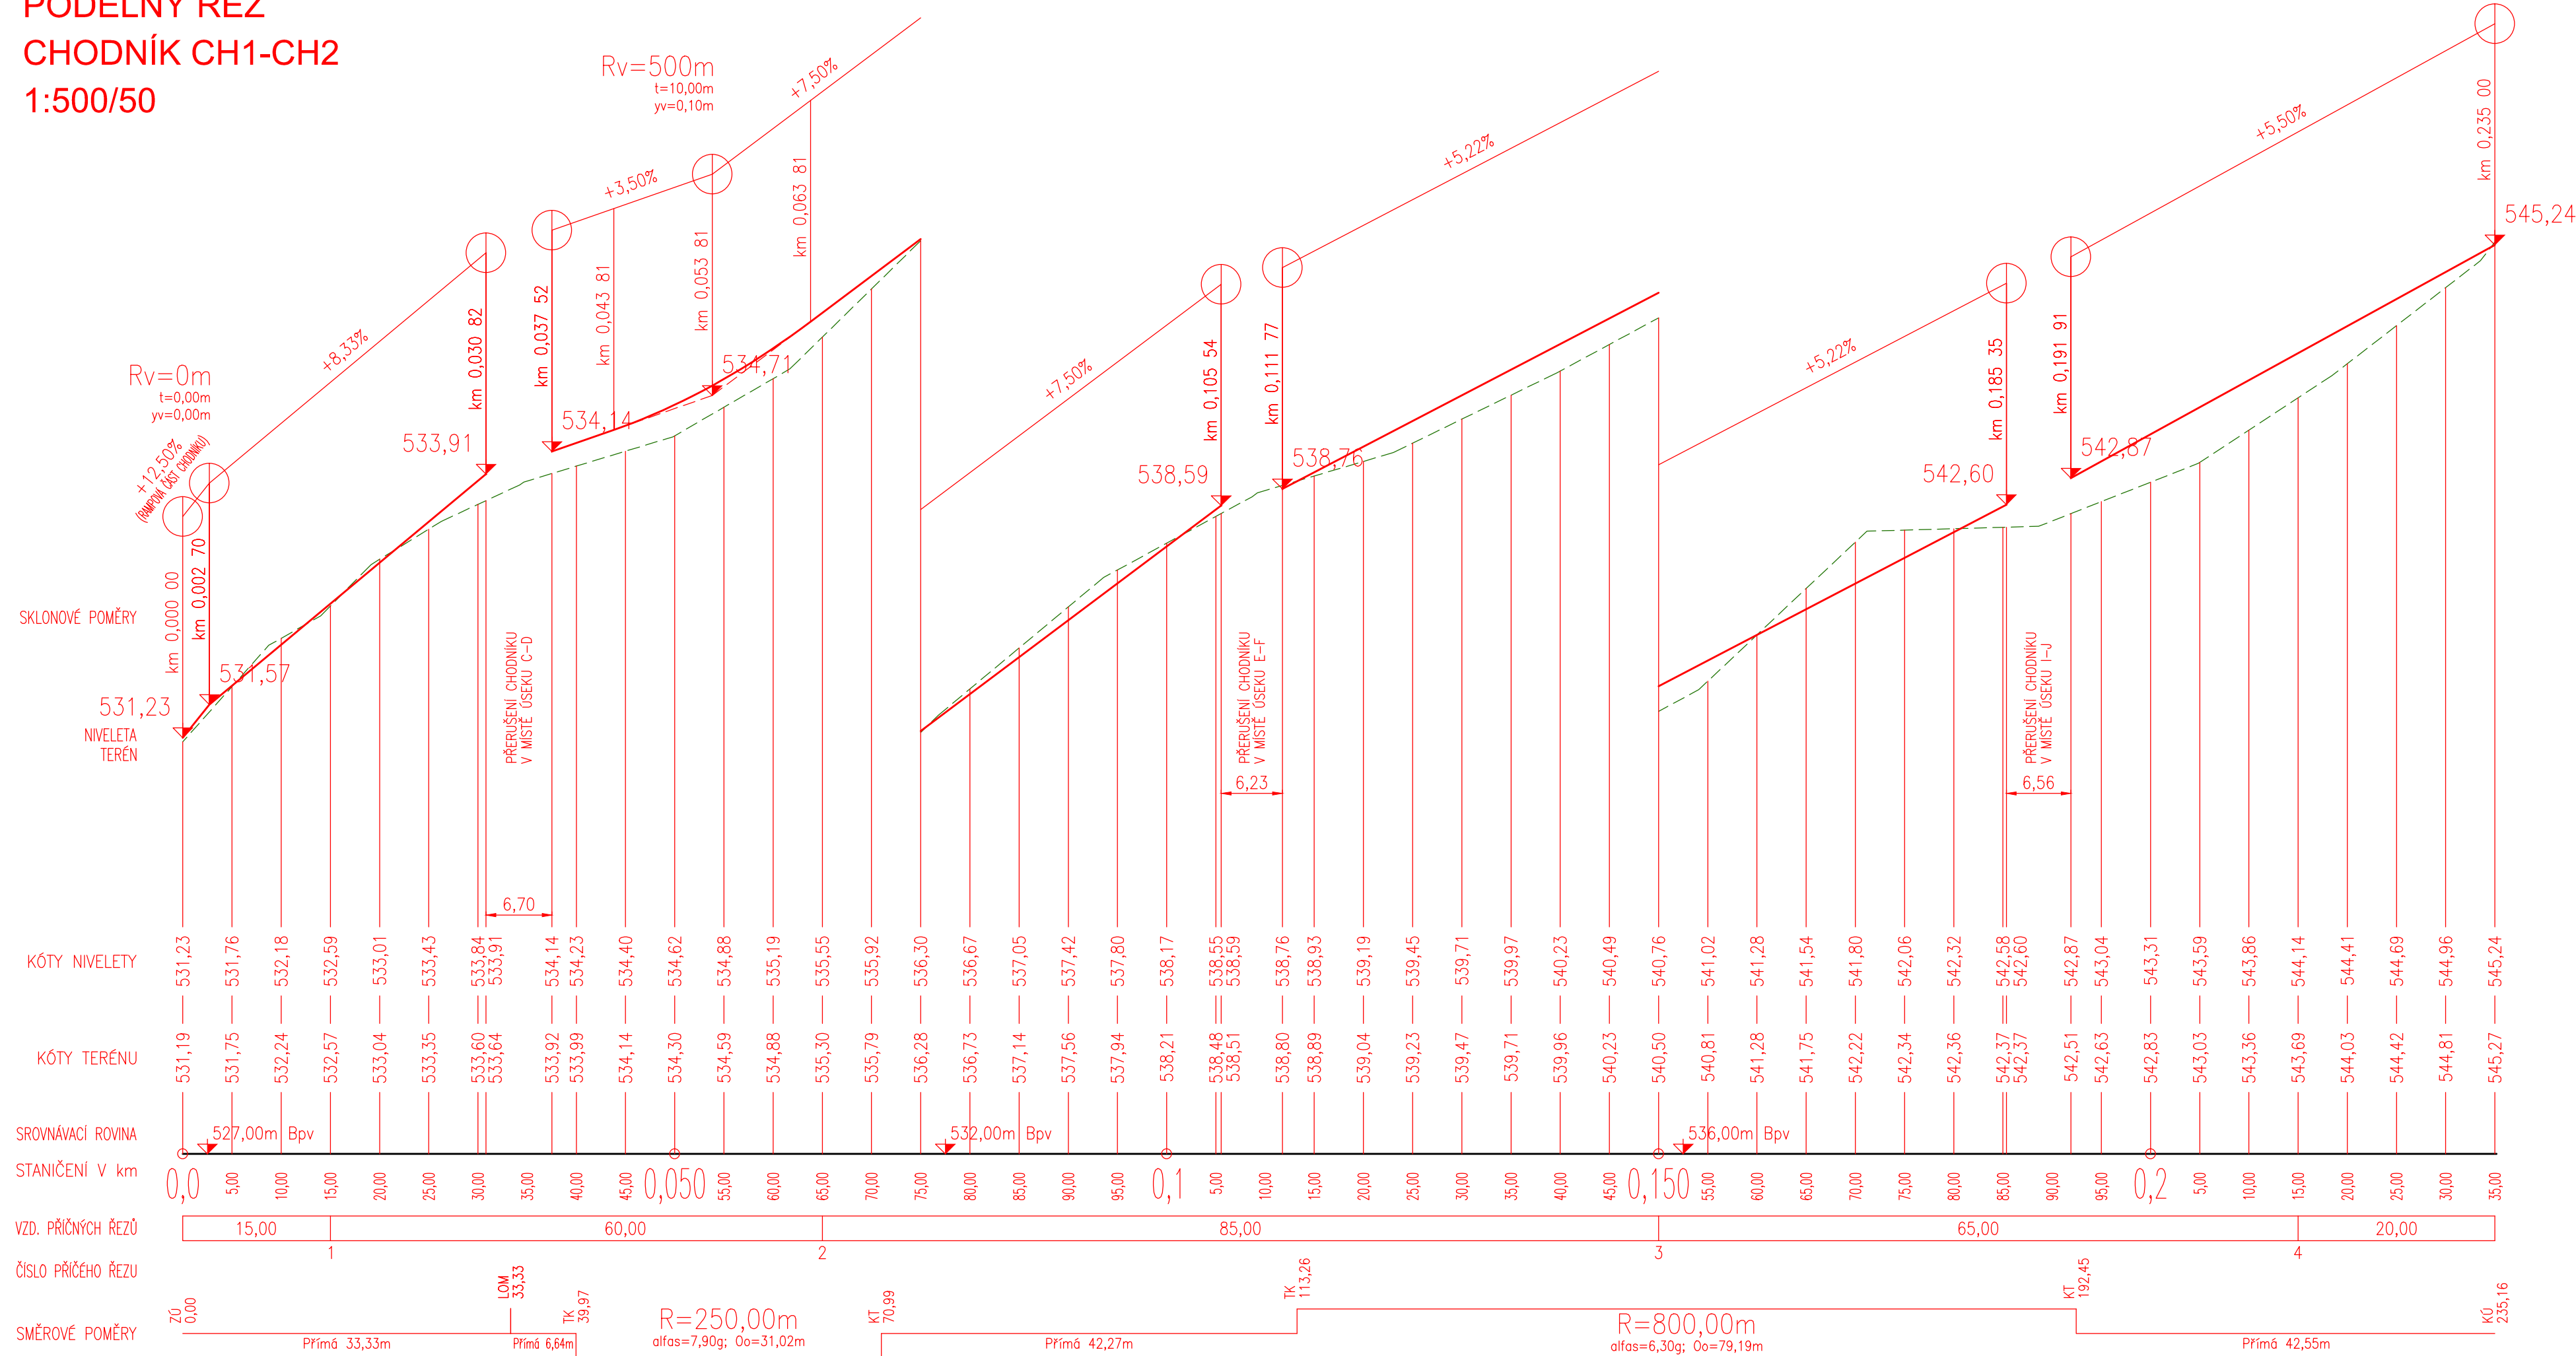



PODÉLNÝ ŘEZ
CHODNÍK CH1-CH2
1:500/50

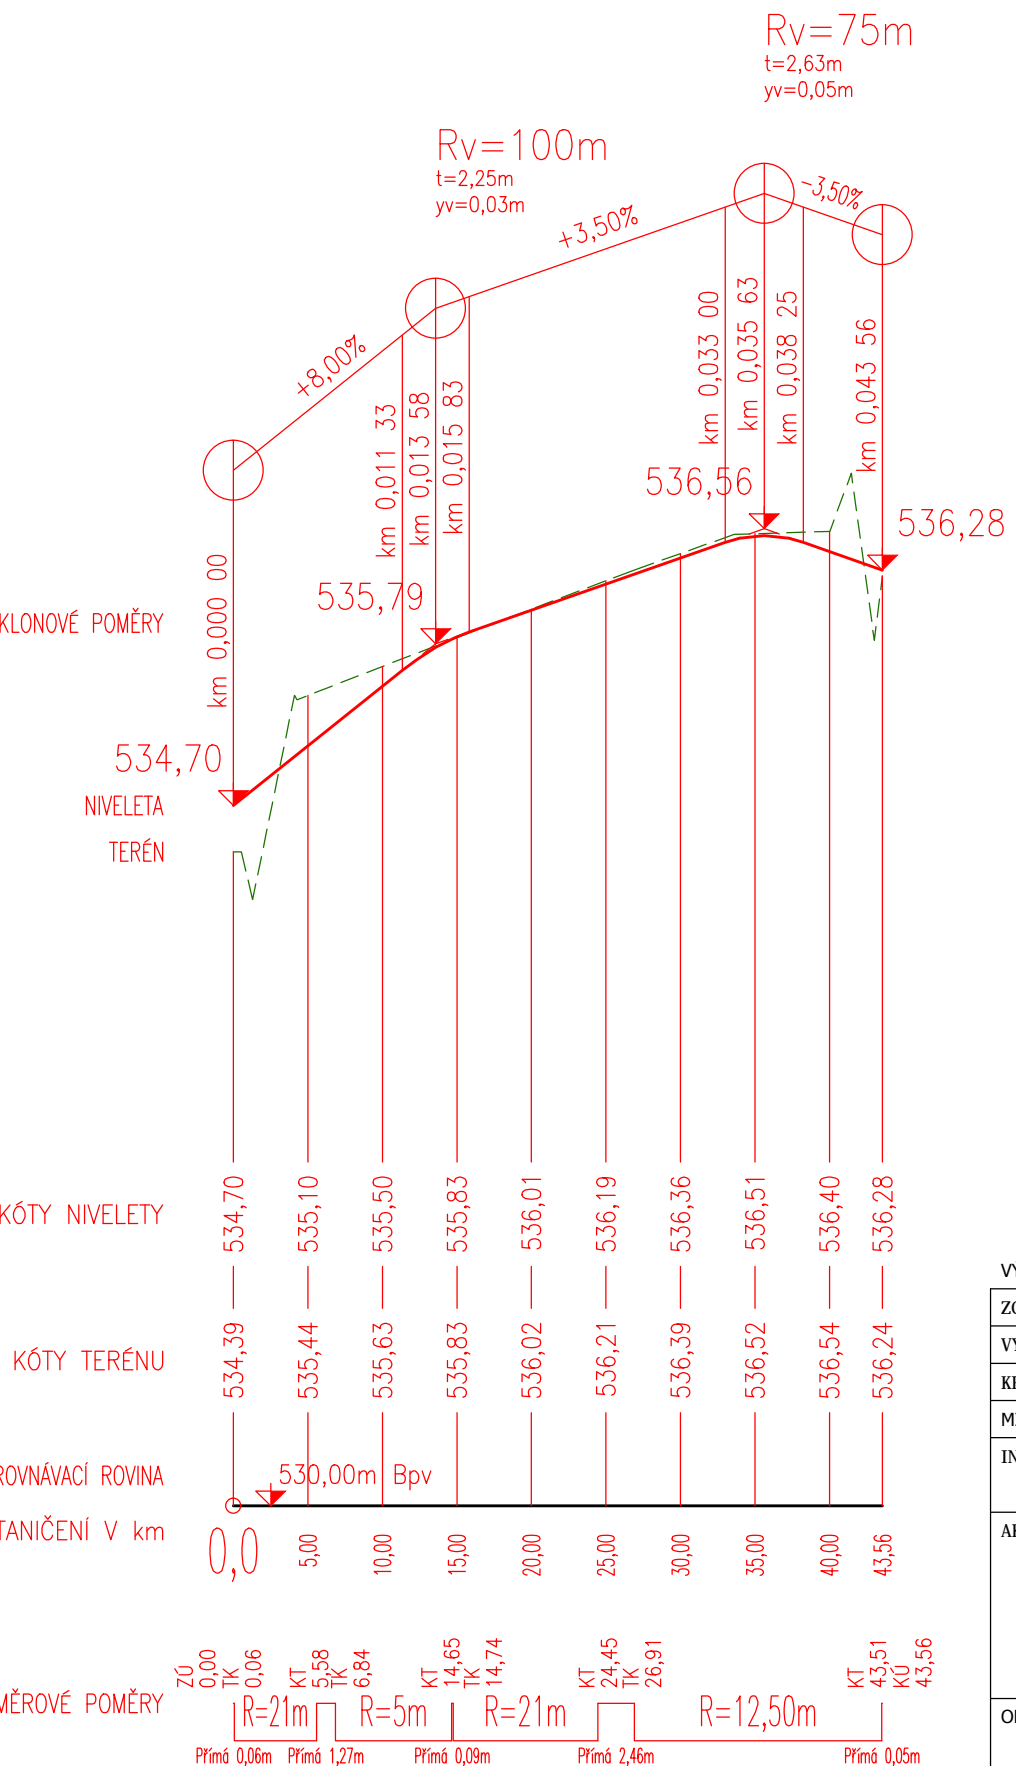

PODÉLNÝ ŘEZ
CHODNÍK CH3-CH4
1:500/50

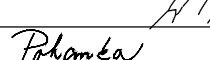

VÝKOVÝ SYSTÉM B.p.v.			
ZODP. PROJEKTANT	Ing. LEOŠ POTANCKA		
VYPRACOVAL	Ing. MARTIN POTANCKA	Dohli 35, Nové Veselí, 592 14 tel.: 566 667 342, GSM: 062 063 045	
KRAJ	VYSOČINA	STAVEBNÍ ÚŘAD	TŘEBÍČ
MÍSTO STAVBY	K. Ú. RUDÍKOV	IČO: 456 53 054, DIČ: CZ560351564 projektce@pohanek.net www.pohanek.net	
INVESTOR	OBEC RUDÍKOV, IČ 00290386 RUDÍKOV 2, 675 05 RUDÍKOV		
AKCE	RUDÍKOV, OBYTNÝ SOUBOR 32 RODINNÝCH DOMŮ LOKALITA "NADE VŠÍ" IO 01.1 MÍSTNÍ KOMUNIKACE VP. DRENÁŽE IO 01.2 CHODNÍK IO 01.3 STEŽKY PRO PĚŠÍ (PĚŠINY)		FORMÁT 4A4 DATUM 05./2017 STUPEŇ DSP ČÍSLO ŽAKÝKY 105/14 ZMĚNA
OBSAH VÝKRESU	PODÉLNÉ ŘEZY - CHODNÍK		Č. PARÉ 03 ČÁST DOK. C. MĚŘÍTKO 1:500/50