



SCHEMA VYVEDENÍ HLEDACÍCH VODIČŮ

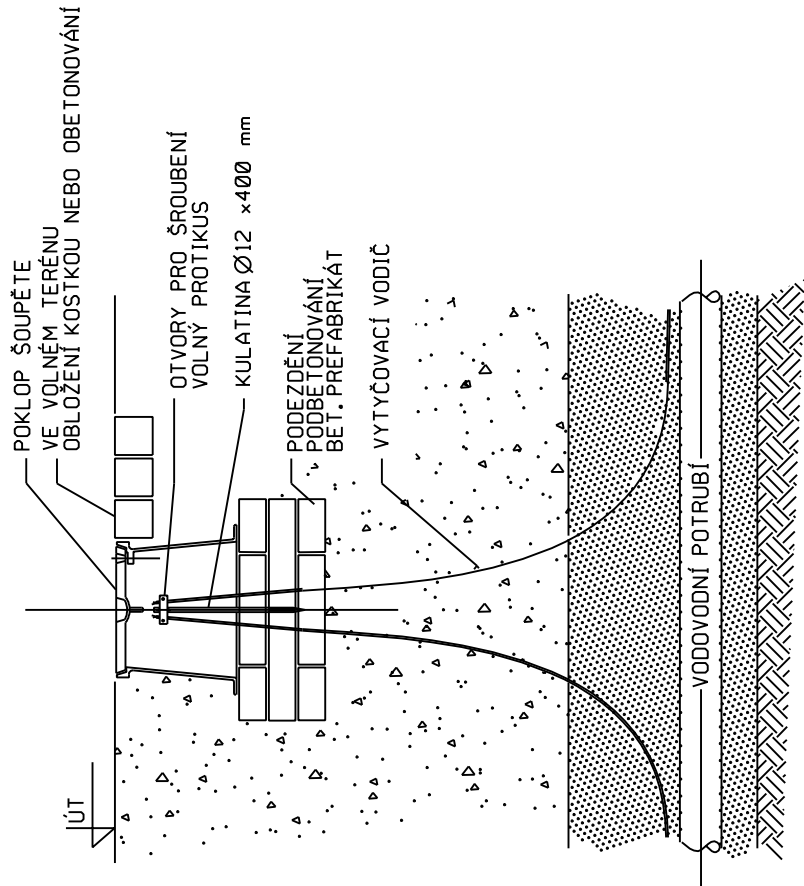


HLEDACÍ VODIČ BUDE VYVEDEN DO POKLOPŮ UZAVÍRACÍCH ŠOUPAT, DO POKLOPŮ ŠOUPAT U HYDRANTŮ, DO POKLOPŮ KONTROLNÍCH VÝVODŮ, DO VODOMĚR. ŠACHET, DO VZDUŠNÍKOVÝCH ŠACHET, DO KALNÍKOVÝCH ŠACHET....


PŘÍKLAD ŘEŠENÍ STABILIZAČNÍCH BLOKŮ

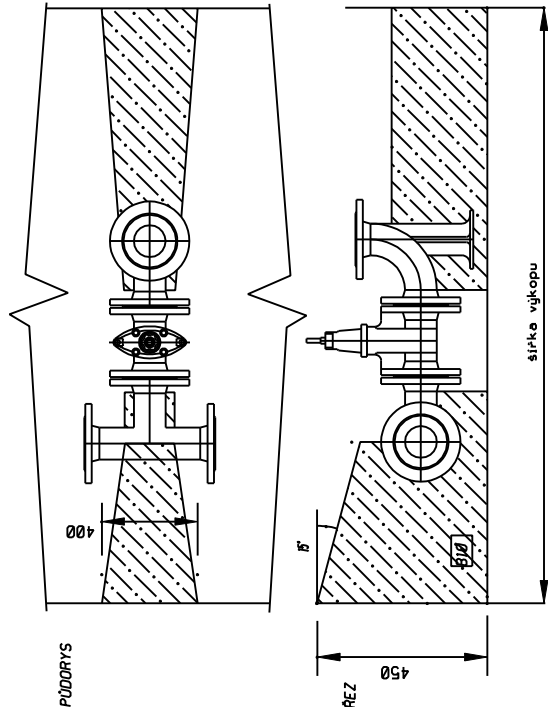


VZOROVÁ SESTAVA  
PODZEMNÍ HYDRANT

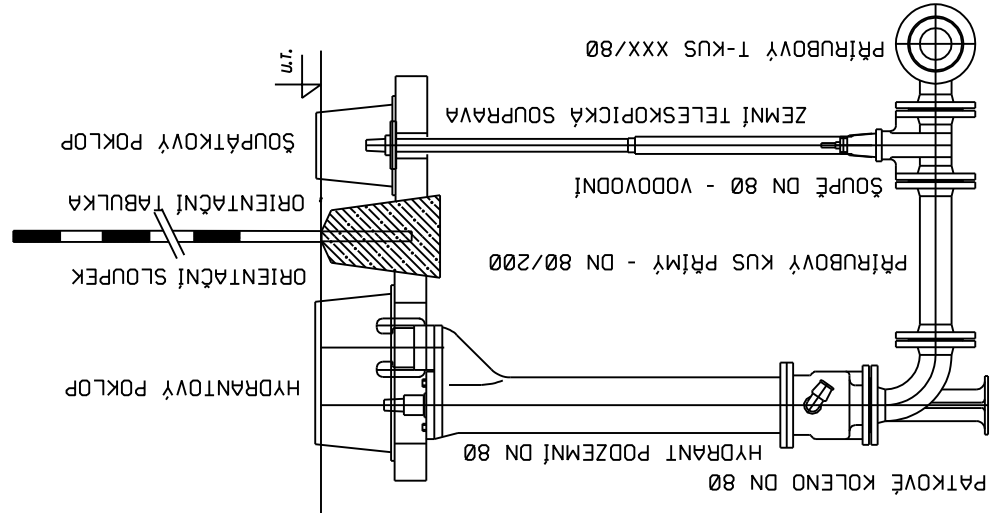

VZOROVÁ SESTAVA  
OSAZENÍ ŠOUPĚTE

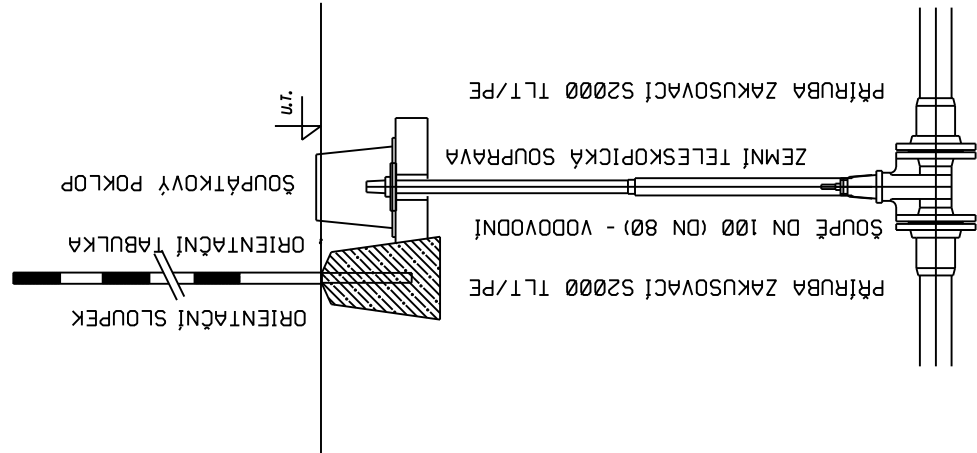

VYPRACOVAL	ING. LUBOMÍR HORÁK		
MÍSTO	K.Ú.: RUDÍKOV	FORMÁT	610x297
INVESTOR	OBEK RUDÍKOV, RUDÍKOV 2, 675 05 RUDÍKOV	DATUM	09/2017
NÁZEV STAVBY	RUDÍKOV PROPOJ VODOVODU LOKALITA „NADE VSI“	STUPEŇ	DUR+DSP
		VERZE	
OBSAH	VZOROVÉ ULOŽENÍ HYDRANTŮ A ŠOUPAT		MĚŘÍTKO: 1:1000 VÝKRES Č.: D.1.5.