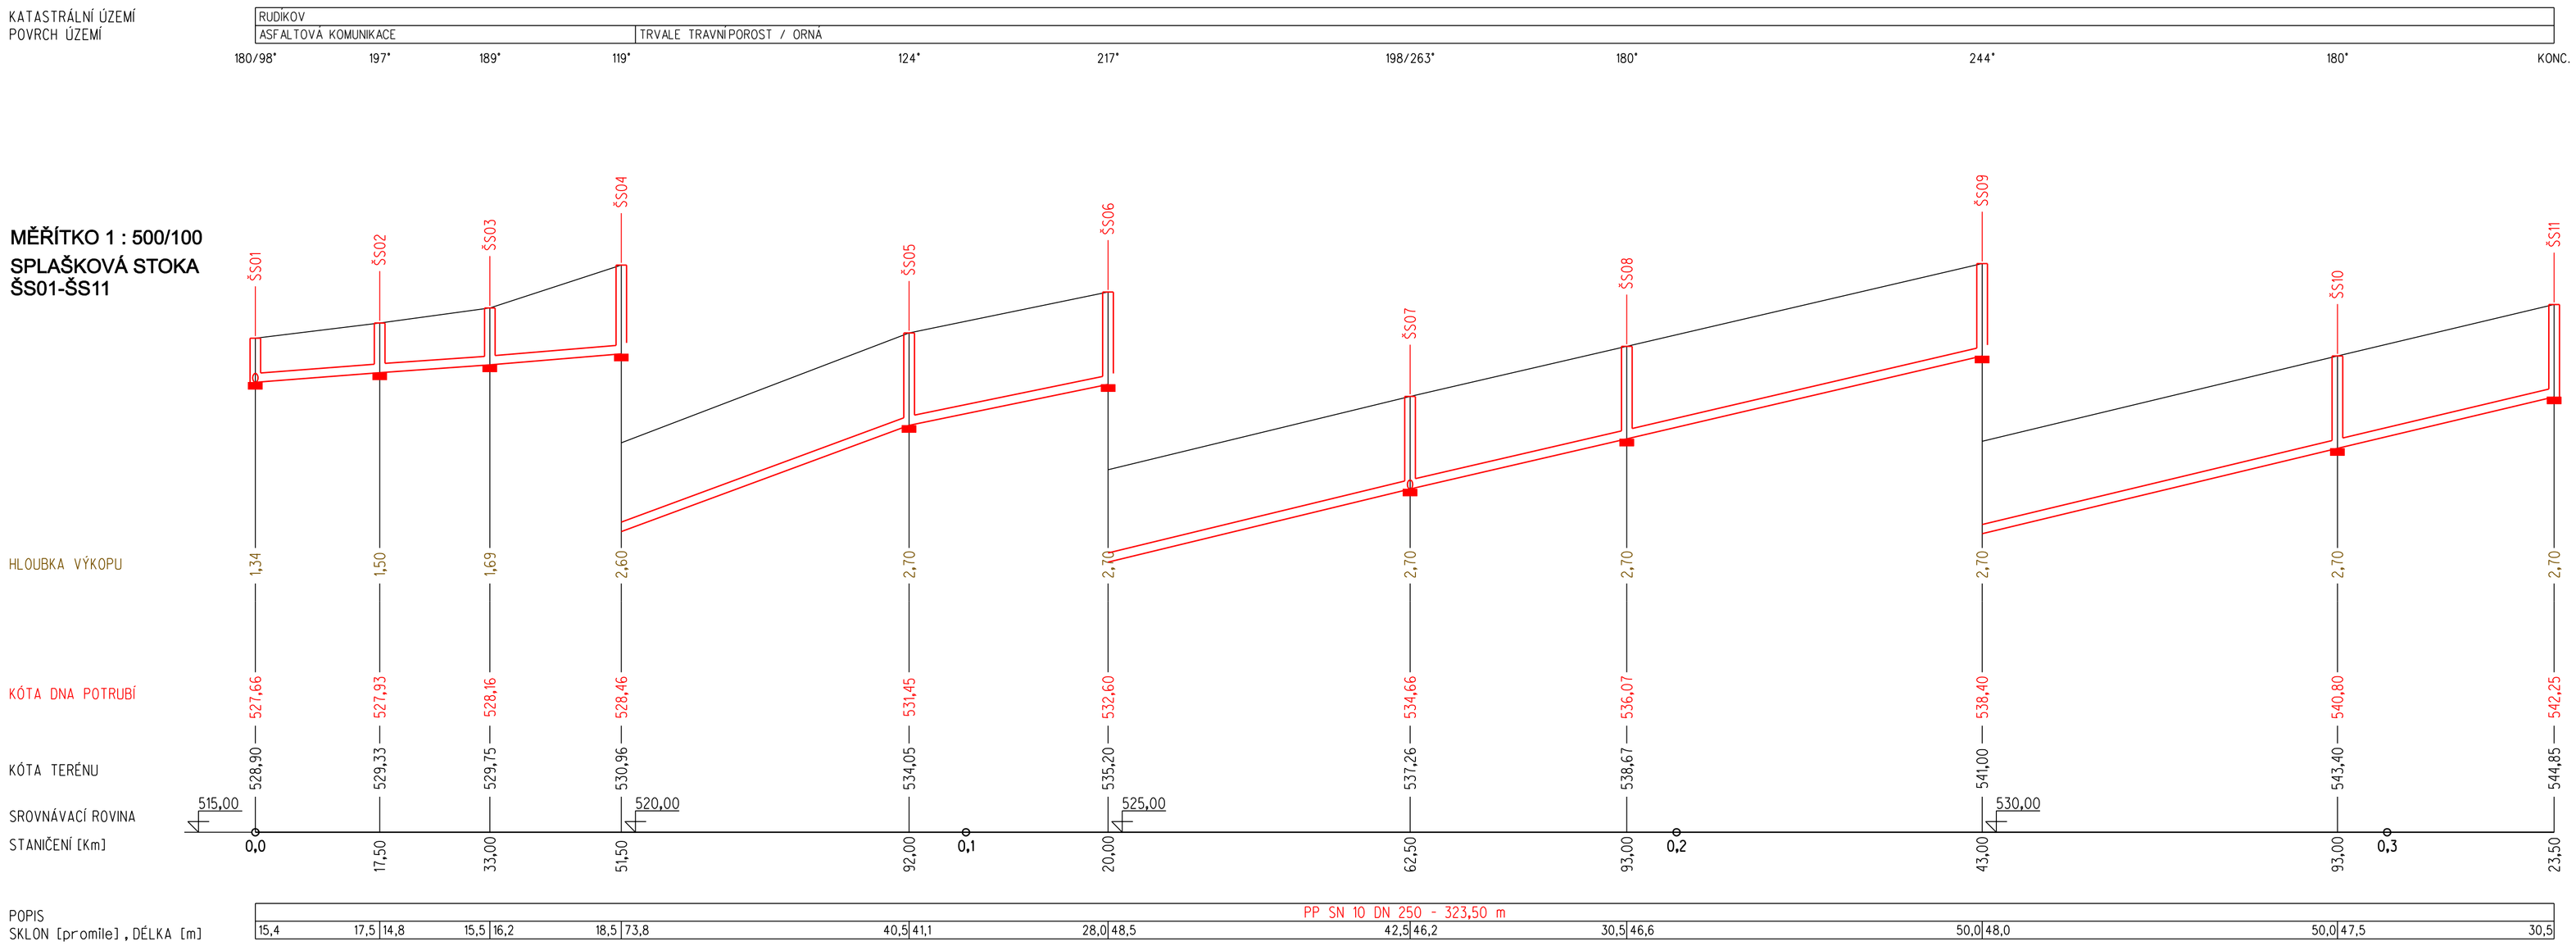

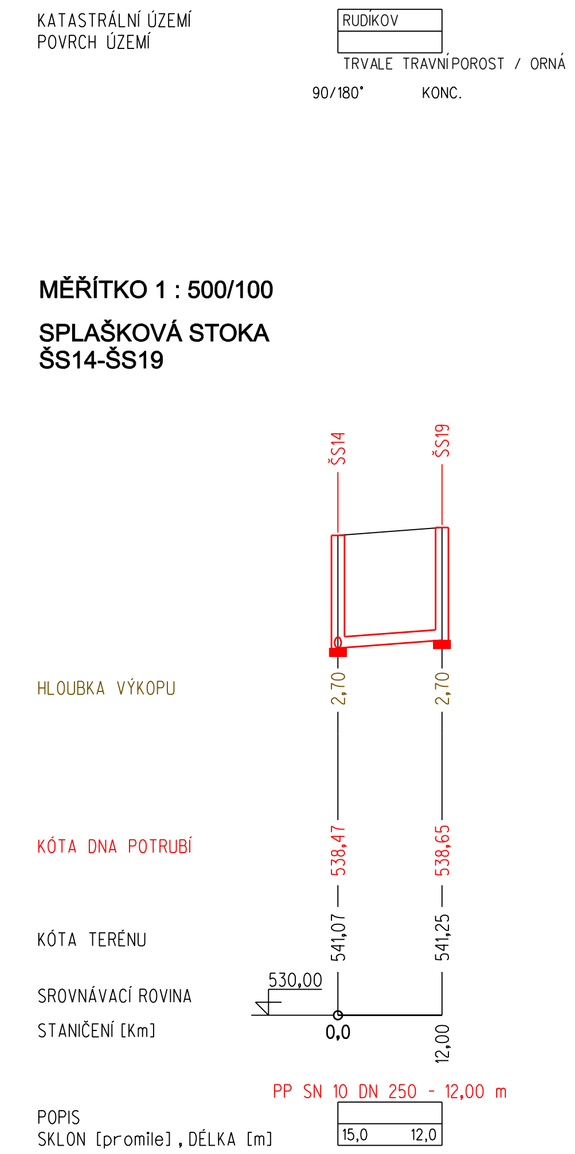

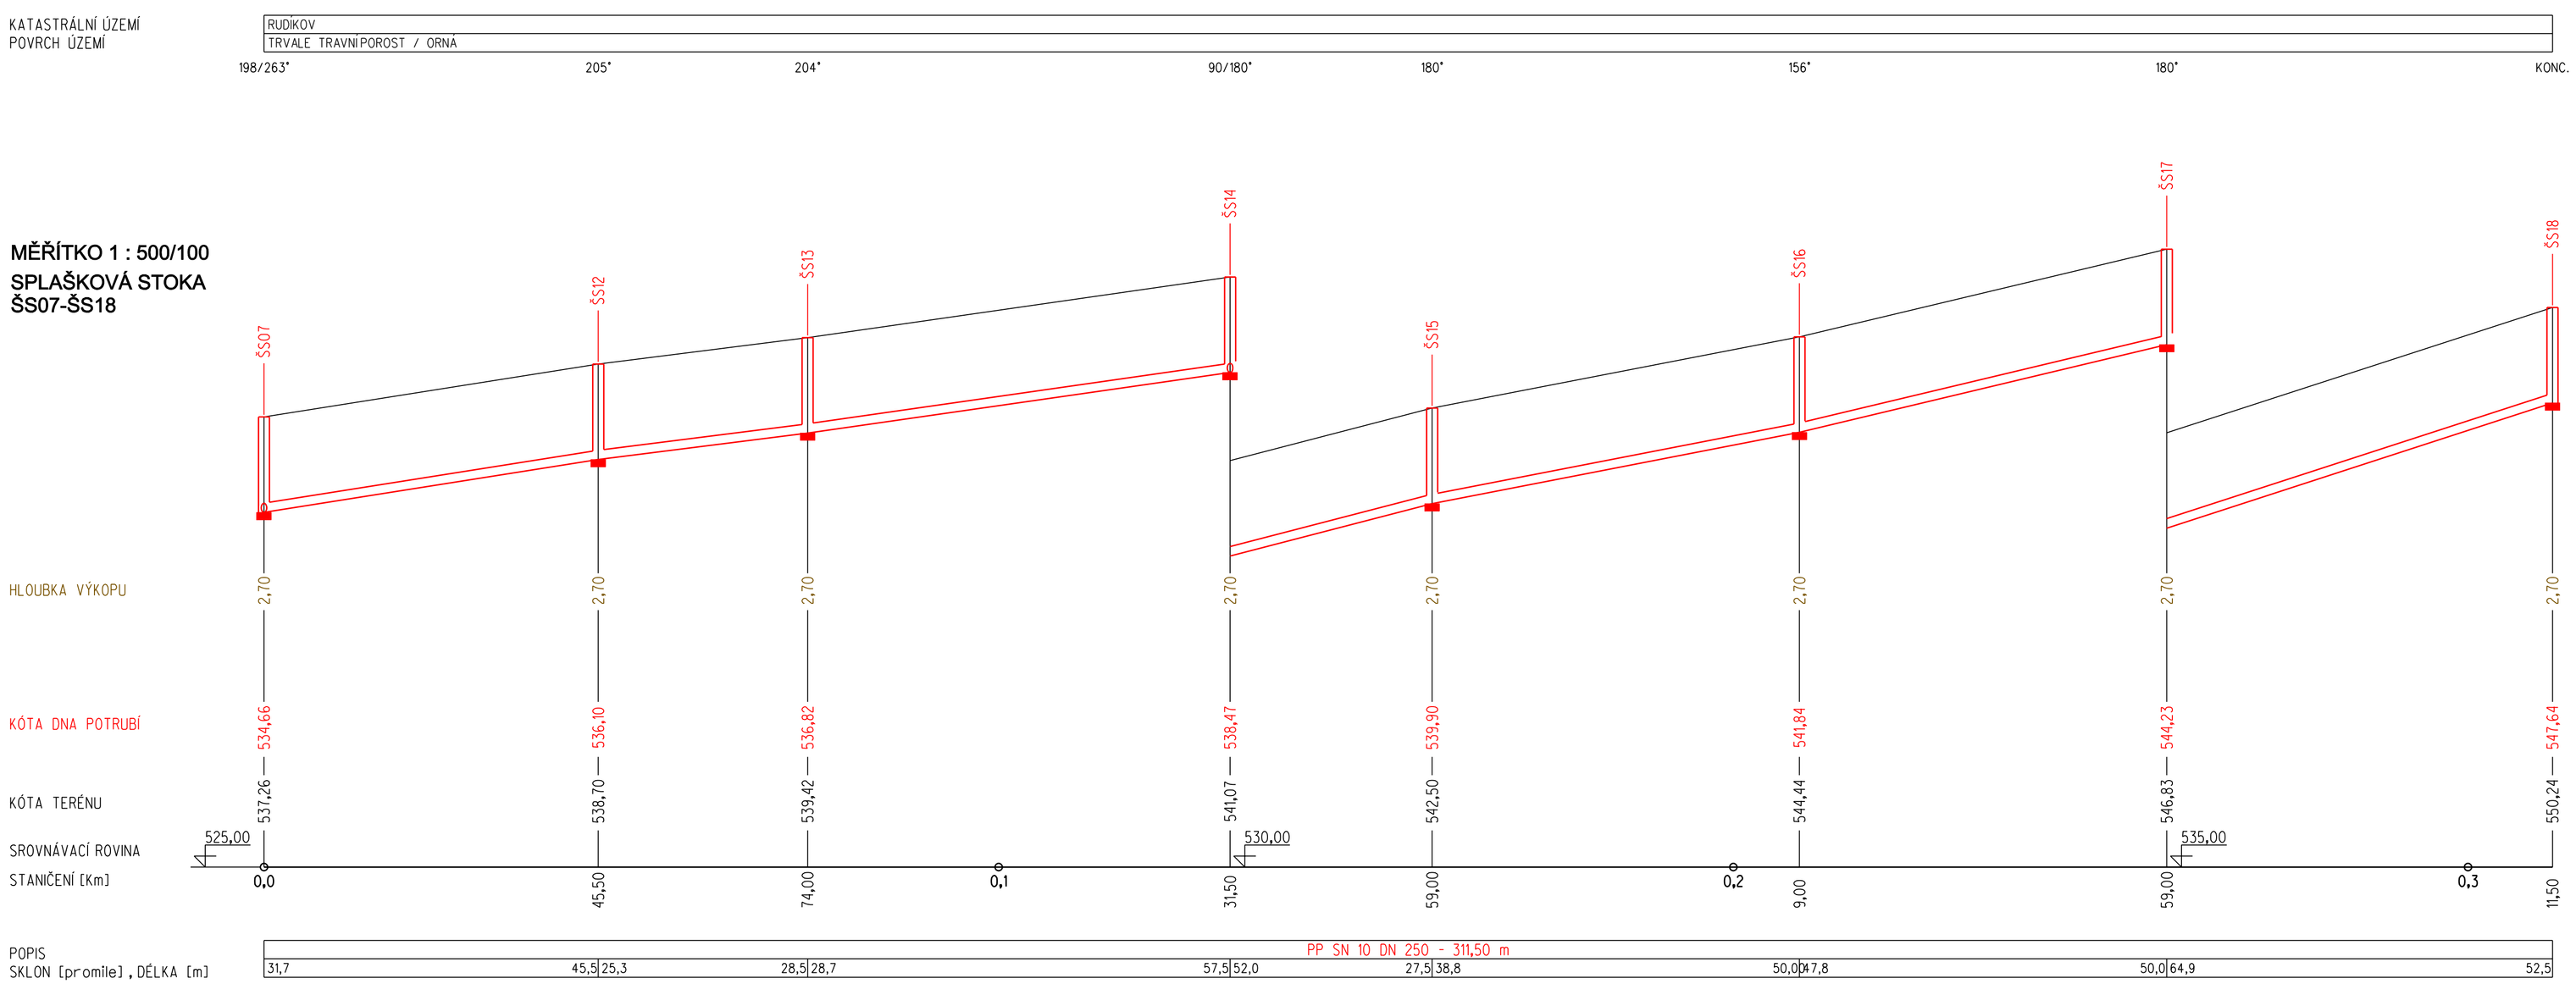

VYPRACOVAL	ING. LUBOMÍR HORÁK	AUTORIZOVAL	ING. LUDĚK KOTRBA
MÍSTO	K.Ú.: RUDÍKOV		
INVESTOR	OBEC RUDÍKOV, RUDÍKOV 2, 675 05 RUDÍKOV		
NÁZEV STAVBY	RUDÍKOV OBYTNÝ SOUBOR 32 RODINNÝCH DOMŮ LOKALITA „NADE VSÍ“	FORMÁT	914x594
		DATUM	08/2017
		STUPEŇ	RDS
		VERZE	
OBSAH	PODÉLNÝ PROFIL - SPLAŠKOVÁ KANALIZACE	MĚŘÍTKO: 1:500 / 100	VÝKRES Č.: D.2.2.4.