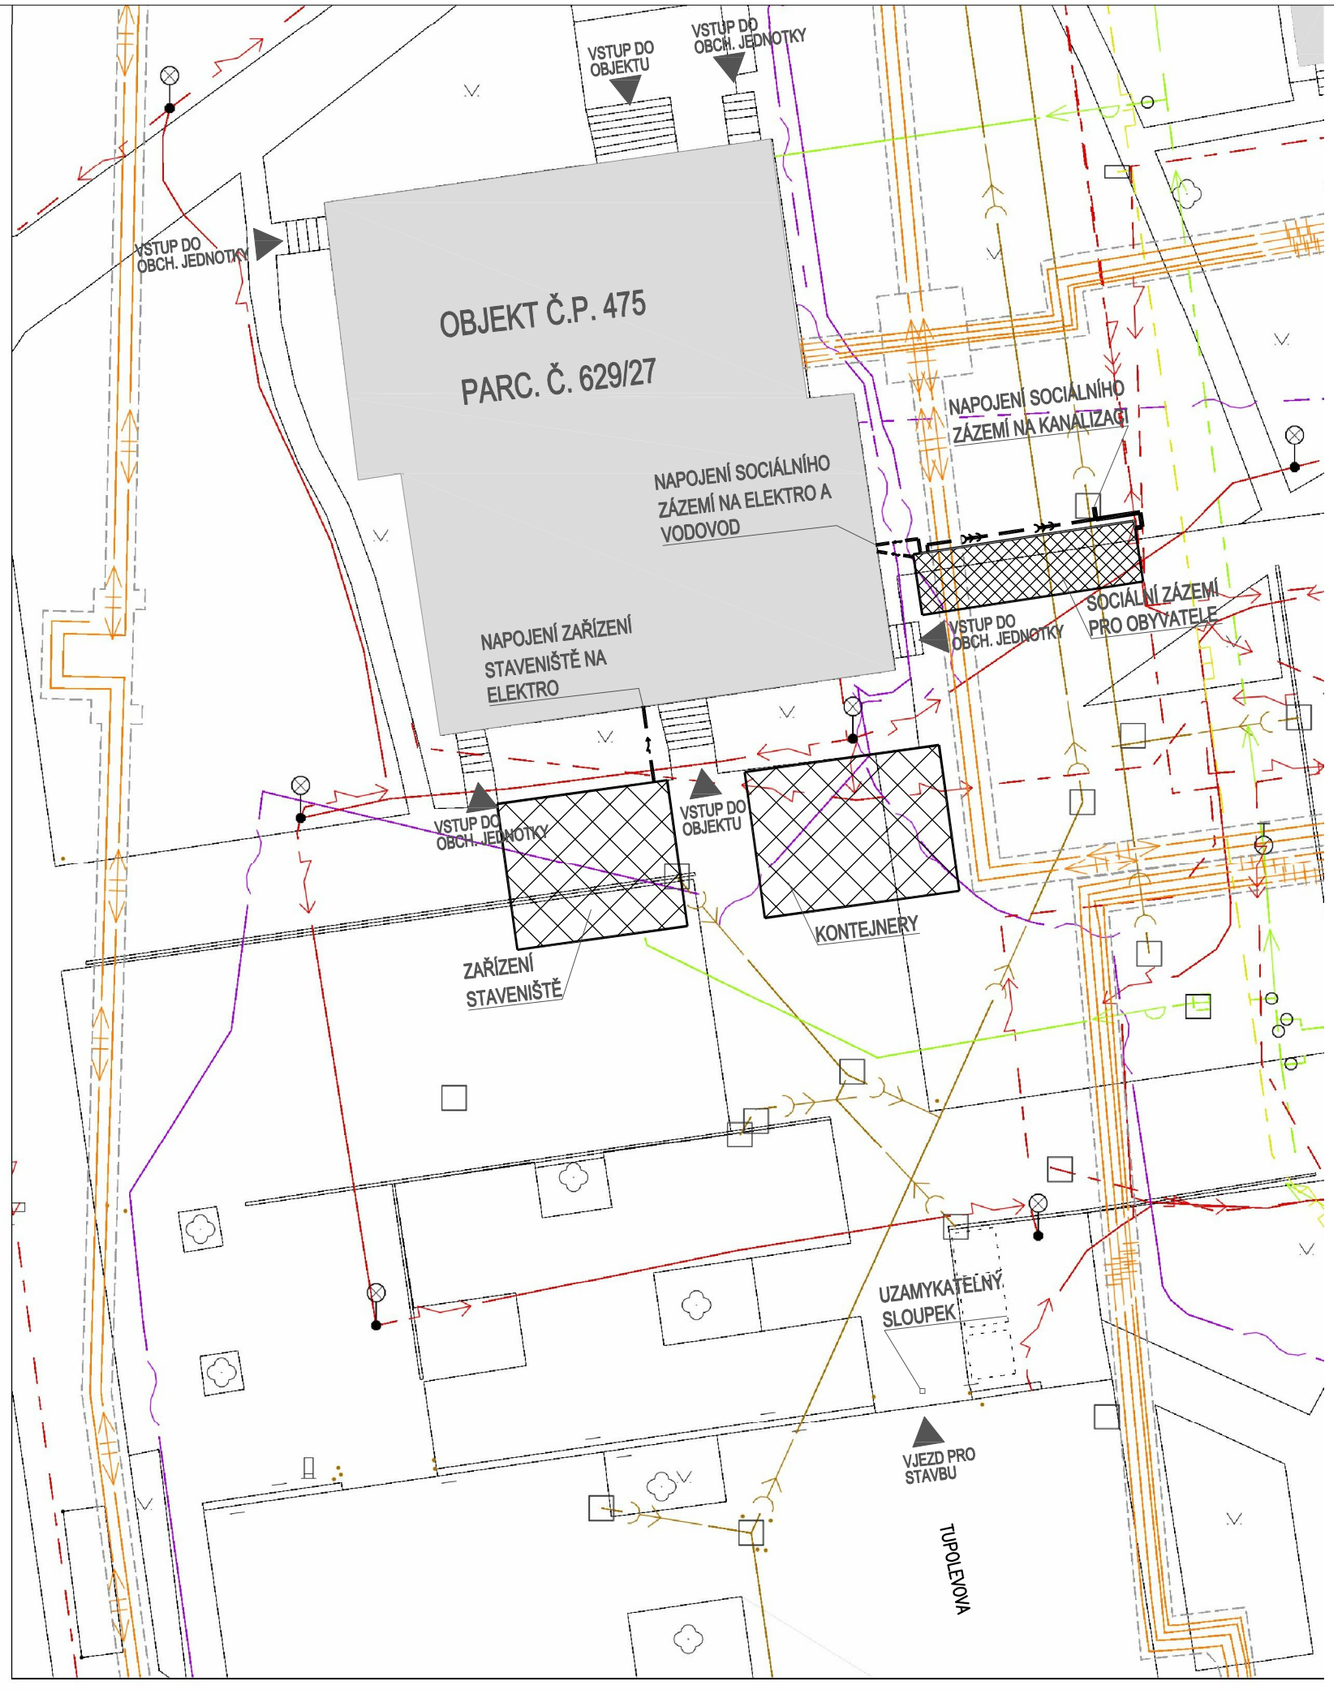

Orientace/Direction	Generální projektant/General designer	Autorizační razítko/Authorize by
N W E S	INVIN s.r.o. Sochorova 23 616 00 Brno tel. +420 541 420 905	

Architekt: Architect:	-	Vypracoval: Produced by:	Ing. Zdeněk Hrouda	Projektant části PD Part of documentation designer INVIN s.r.o. Sochorova 23 616 00 Brno tel. +420 541 420 905
HIP: Main engineer:	Ing. Zdeněk Hrouda	Kreslil: Drew by:	Ing. Zdeněk Hrouda	
Zodp. projektant: Resp. designer:	Ing. Zdeněk Hrouda	Kontroloval: Checked by:	Ing. Zdeněk Hrouda	
Investor: Investor:	Městská část Praha 18, Bechyňská 639, 199 00 Praha 9			Číslo paré: Number of pare:
Místo stavby: Construction site:	Praha 18 - LETŇANY	Obec: Town: Praha	Kraj: Region: -	

Název stavby:
Building name:

BD RÝMAŘOVSKÁ 475 - stoupací vedení

Stavební objekt:
Part of building:

Část:
Part: **C. SITUAČNÍ VÝKRESY**

Název dokumentu:
Drawing title:

KOORDINAČNÍ SITUAČNÍ VÝKRES

Formát: Size:	2xA4	Měřítko: Scale:	1:250
Datum: Date:	11/2016		
Stupeň: Stage:	DSP		

Kód dokumentu:
Documentation code: -

Část/Part	Příloha č./No.	Revize/Revision
C.	03	