




JÁDRO TYPOVÉ 1 - BYT A a E

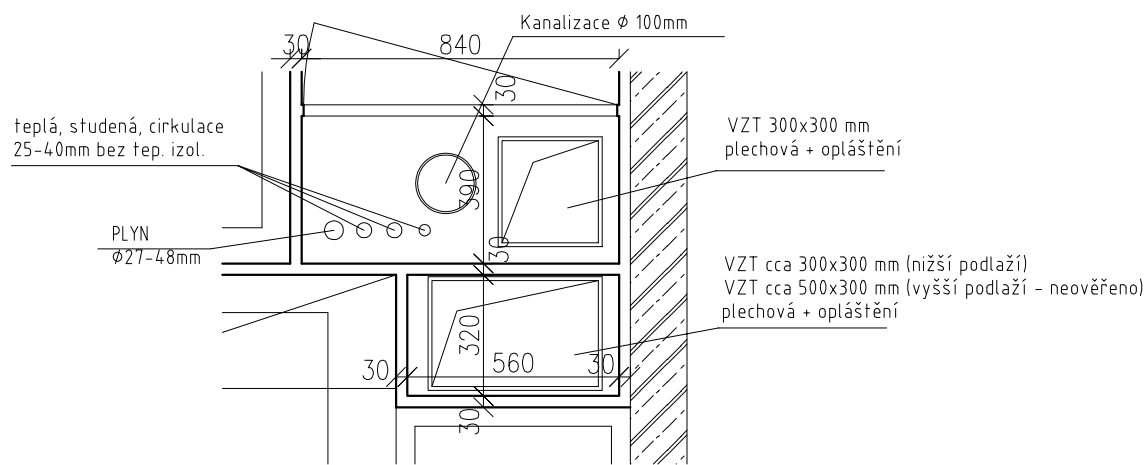

JÁDRO TYPOVÉ 2 - BYT B

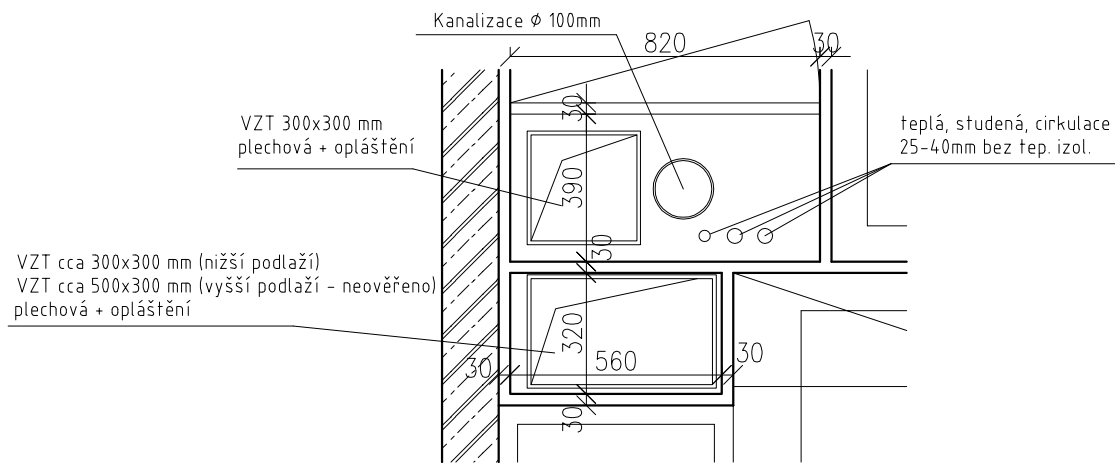

JÁDRO TYPOVÉ 3 - BYT C a D

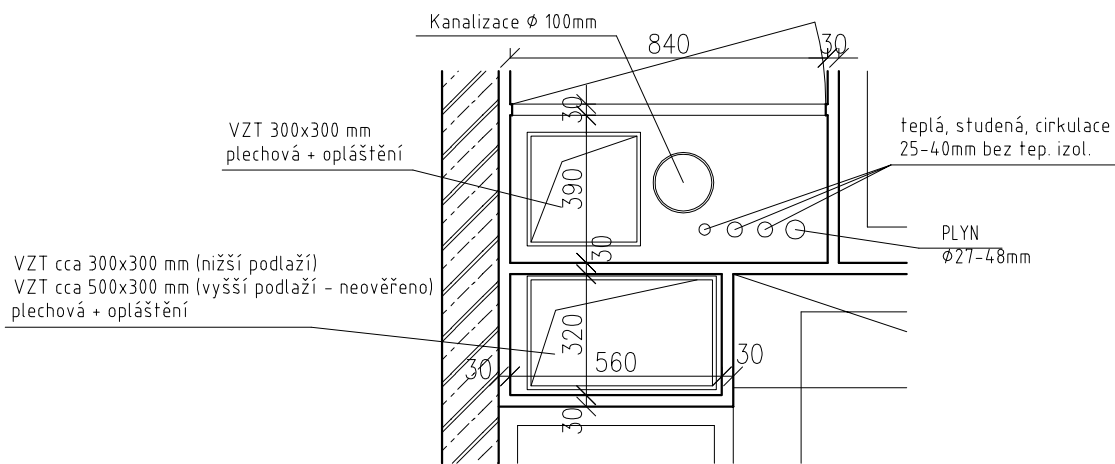

Orientace/Direction		Generální projektant/General designer		Autorizační razítko/Authorize by		
		INVIN s.r.o. Sochorova 23 616 00 Brno tel. +420 541 420 905				
Architekt: Architect:	-	Vypracoval: Produced by:	Ing. Zdeněk Hrouda	Projektant části PD Part of documentation designer		
HIP: Main engineer:	Ing. Zdeněk Hrouda	Kreslil: Drew by:	Ing. Zdeněk Hrouda	INVIN s.r.o. Sochorova 23 616 00 Brno tel. +420 541 420 905		
Zodp. projektant: Resp. designer:	Ing. Zdeněk Hrouda	Kontroloval: Checked by:	Ing. Zdeněk Hrouda			
Investor: Investor:	Městská část Praha 18, Bechyňská 639, 199 00 Praha 9					
Místo stavby: Construction site:	Praha 18 – LETŇANY	Obec: Town:	Praha	Kraj: Region:	-	
Název stavby: Building name:	BD RÝMAŘOVSKÁ 475 - stoupací vedení			Číslo paré: Number of pare:		
Stavební objekt: Part of building:						
Část: Part:	D.1.1. ARCHITEKTONICKO-STAVEBNÍ ŘEŠENÍ					
Název dokumentu: Drawing title:	DETAILY STOUPACÍCH VEDENÍ - STÁVAJÍCÍ STAV			Měřítko: Scale: 1:20		
Kód dokumentu: Documentation code:	-			Část/Part	Příloha č./No.	
				D.1.1.B.	04	
				Revize/Revision	-	