


JÁDRO UMAKARTOVÉ TYP Č.2 - BYT B

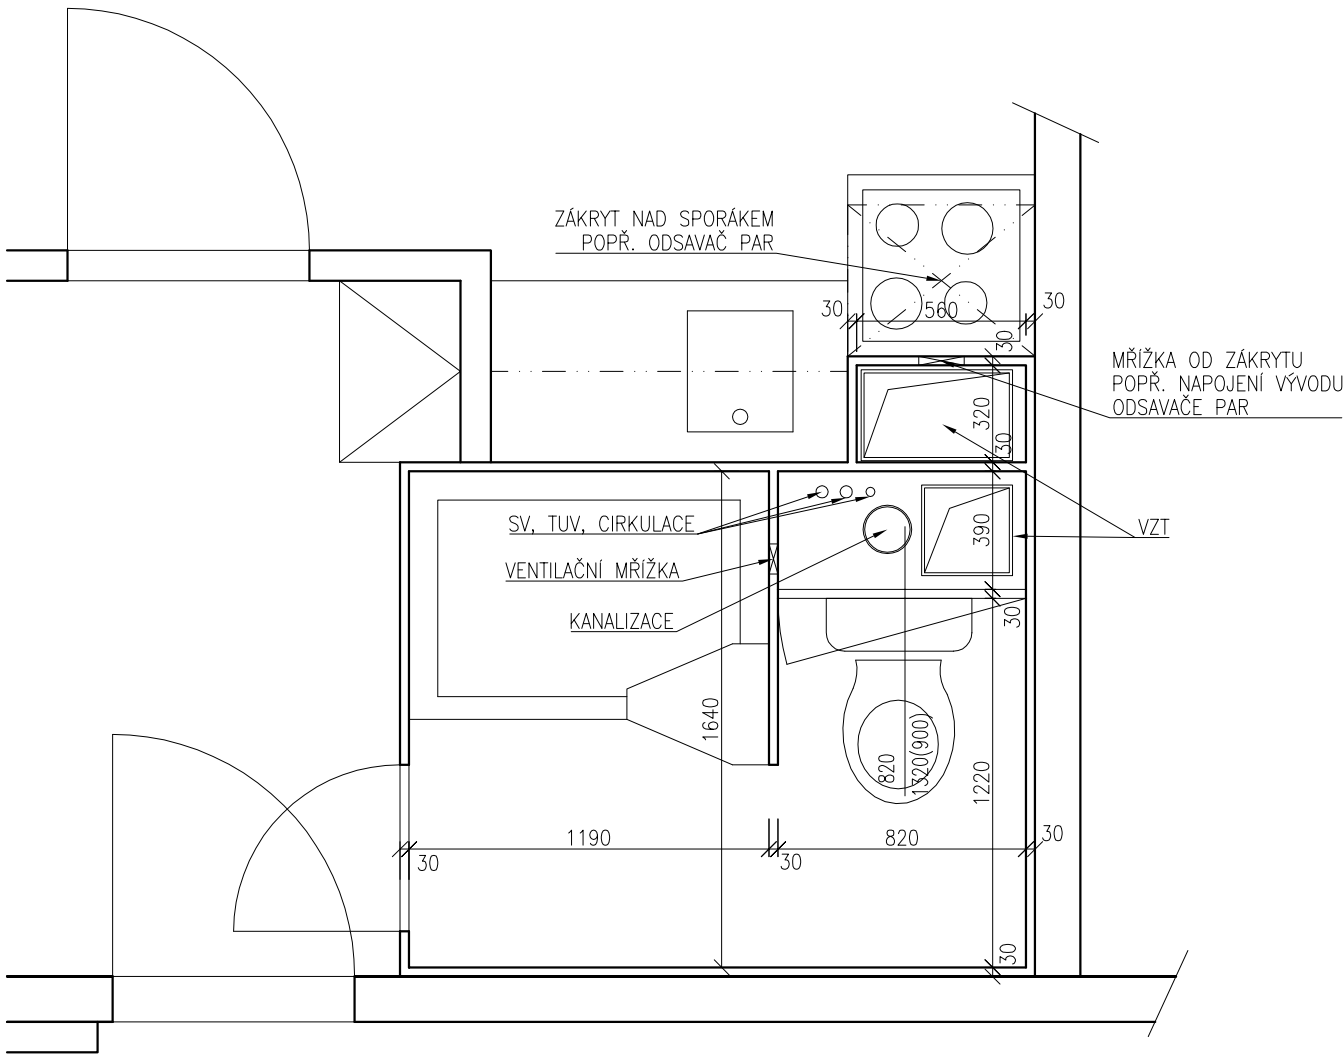

Orientace/Direction		Generální projektant/General designer		Autorizační razítko/Authorize by	
		INVIN s.r.o. Sochorova 23 616 00 Brno tel. +420 541 420 905			
Architekt: Architect:	-	Vypracoval: Produced by:	Ing. Zdeněk Hrouda		
HIP: Main engineer:	Ing. Zdeněk Hrouda	Kreslil: Drew by:	Ing. Zdeněk Hrouda		
Zodp. projektant: Resp. designer:	Ing. Zdeněk Hrouda	Kontroloval: Checked by:	Ing. Zdeněk Hrouda		
Investor: Investor:	Městská část Praha 18, Bechyňská 639, 199 00 Praha 9				
Místo stavby: Construction site:	Praha 18 – LETŇANY	Obec: Town:	Praha	Kraj: Region:	-
Název stavby: Building name:	BD RÝMAŘOVSKÁ 475 - stoupací vedení				
Stavební objekt: Part of building:					
Část: Part:	D.1.1. ARCHITEKTONICKO-STAVEBNÍ ŘEŠENÍ				
Název dokumentu: Drawing title:	JÁDRO UMAKARTOVÉ TYP Č.2 - STÁVAJÍCÍ STAV				
Kód dokumentu: Documentation code:	- D.1.1.B. 06 -				
			Projektant části PD Part of documentation designer		
			INVIN s.r.o. Sochorova 23 616 00 Brno tel. +420 541 420 905		
			Číslo paré: Number of pare:		
			Formát: Size: 2xA4		
			Datum: Date: 11/2016		
			Stupeň: Stage: DSP		
			Měřítko: Scale: 1:25		