


JÁDRO UMAKARTOVÉ TYP Č.1 - BYT A a E

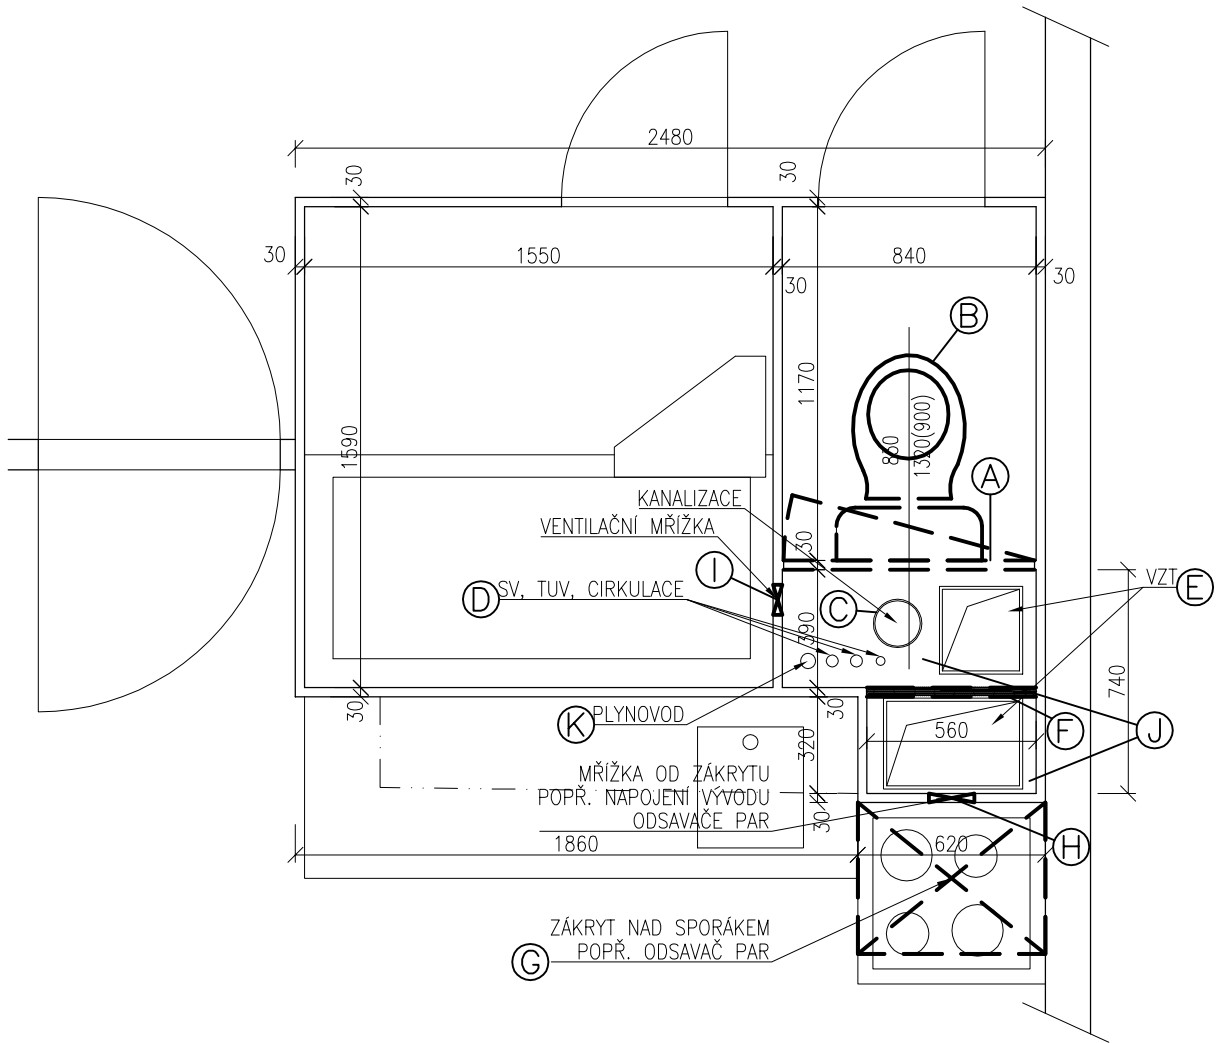

LEGENDA MATERIÁLŮ:

-  STÁVAJÍCÍ KONSTRUKCE
-  BOURANÉ A ODSTRAŇOVANÉ KONSTRUKCE
-  BOURANÉ A ODSTRAŇOVANÉ KONSTRUKCE
-  BOURANÉ A ODSTRAŇOVANÉ KONSTRUKCE

LEGENDA BOURACÍCH PRACÍ:

-  DEMONTÁŽ STÁVAJÍCÍCH UMAKARTOVÝCH DVÍŘEK 840x1320MM A SPODNÍ UMAKARTOVÉ ČÁSTI 840x900MM
-  DEMONTÁŽ STÁVAJÍCÍHO KLOZETU VČ. NAPOJENÍ (VIZ ČÁST D.1.4.A – ZTI)
-  DEMONTÁŽ STOUPACÍHO VEDENÍ KANALIZACE Z AZBESTOVÝCH MATERIÁLŮ A PŘÍPADNÁ ÚPRAVA NAPOJENÍ STÁVAJÍCÍCH ODBOČEK VIZ SAMOSTATNÁ ČÁST
-  DEMONTÁŽ STÁVAJÍCÍCH STOUPACÍCH VEDENÍ VODOVODU VČ. ÚPRAVY ODBOČEK K VODOMĚRŮM A DLE POTŘEBY ÚPRAVA BYTOVÝCH ROZVODŮ(VIZ ČÁST D.1.4.A – ZTI)
-  DEMONTÁŽ STÁVAJÍCÍCH STOUPACÍCH POTRUBÍ VZT(VIZ ČÁST D.1.4.C – VZT)
-  DEMONTÁŽ STÁVAJÍCÍ UMAKARTOVÉ DĚLÍCI STĚNY
-  DEMONTÁŽ STÁVAJÍCÍCH ZÁKRYTŮ NAD SPORÁKEM RESP. DEMONTÁŽ STÁVAJÍCÍCH ODSAČAČŮ PAR(VIZ ČÁST D.1.4.C – VZT)
-  DEMONTÁŽ MŘÍŽKY VE STĚNĚ PRO ODVOD PAR ZE ZÁKRYTU VČ. ÚPRAVY OTVORU PO MŘÍŽCE NEREZOVÝM PLECHEM TL. 2 MM PRO NOVÉ NAPOJENÍ ODSAČE PAR
-  DEMONTÁŽ MŘÍŽKY VE STĚNĚ PRO ODVOD PAR Z KOUPELNY VČ. ÚPRAVY OTVORU PO MŘÍŽCE NEREZOVÝM PLECHEM TL. 2 MM PRO NOVÉ OSAZENÍ VENTILÁTORU
-  VYBOURÁNÍ PROSTUPŮ V PODLAŽE PRO VÝMĚNU STOUPACÍCH VEDENÍ A OPĚTOVNÉ DOBETONOVÁNÍ PROSTUPŮ A UTĚSNĚNÍ PROSTUPŮ DLE POŽADAVKU POŽÁRNĚ BEZP. ŘEŠENÍ
-  DEMONTÁŽ A OPĚTOVNÁ MONTÁŽ PLYNOMĚRU VČ. PŘÍPADNÉ POTŘEBY ÚPRAVY BYTOVÝCH ROZVODŮ PRO MONTÁŽ NOVÝCH STOUPACÍCH VEDENÍ(VIZ ČÁST D.1.4.A – ZTI)
-  ODSTRANĚNÍ STÁVAJÍCÍCH KERAMICKÝCH OBKLADŮ
-  ODSTRANĚNÍ STÁVAJÍCÍCH REVIZNÍCH DVÍŘEK
-  VYBOURÁNÍ STÁVAJÍCÍ ŠACHTOVÉ STĚNY Z TVÁRNIC YTONG TL. 50–100MM.
-  VYBOURÁNÍ STÁVAJÍCÍ ŠACHTOVÉ SDK STĚNY TL.~50MM.
-  VYBOURÁNÍ STÁVAJÍCÍ ŠACHTOVÉ STĚNY Z DŘEVOTŘÍSKY TL.~20MM.
-  DEMONTÁŽ A OPĚTOVNÁ MONTÁŽ ZÁVĚSNÉHO WC VČ. OBEZDĚNÍ (VIZ ČÁST D.1.4.A – ZTI)
-  DEMONTÁŽ STÁVAJÍCÍHO VENTILÁTORU

Orientace/Direction		Generální projektant/General designer				Autorizační razítko/Authorize by		
		INVIN s.r.o. Sochorova 23 616 00 Brno tel. +420 541 420 905						
Architekt: Architect:	-	Vypracoval: Produced by:	Ing. Zdeněk Hrouda			Projektant části PD Part of documentation designer INVIN s.r.o. Sochorova 23 616 00 Brno tel. +420 541 420 905		
HIP: Main engineer:	Ing. Zdeněk Hrouda	Kreslil: Drew by:	Ing. Zdeněk Hrouda					
Zodp. projektant: Resp. designer:	Ing. Zdeněk Hrouda	Kontroloval: Checked by:	Ing. Zdeněk Hrouda					
Investor: Investor:	Městská část Praha 18, Bechyňská 639, 199 00 Praha 9							
Místo stavby: Construction site:	Praha 18 – LETŇANY	Obec: Town:	Praha	Kraj: Region:	-	Číslo paré: Number of pare:		
Název stavby: Building name:	BD RÝMAŘOVSKÁ 475 - stoupací vedení							
Stavební objekt: Part of building:						Formát: Size:		2xA4
						Datum: Date:		11/2016
						Stupeň: Stage:		DSP
Část: Part:	D.1.1. ARCHITEKTONICKO-STAVEBNÍ ŘEŠENÍ					Měřítko: Scale: 1:25		
Název dokumentu: Drawing title:	JÁDRO UMAKARTOVÉ TYP Č.1 - BOURACÍ PRÁCE							
Kód dokumentu: Documentation code:	-					Část/Part	Příloha č./No.	Revize/Revision
						D.1.1.B.	11	-