


JÁDRO ZDĚNÉ TYP Č.1 - BYT A a E - VAR 1

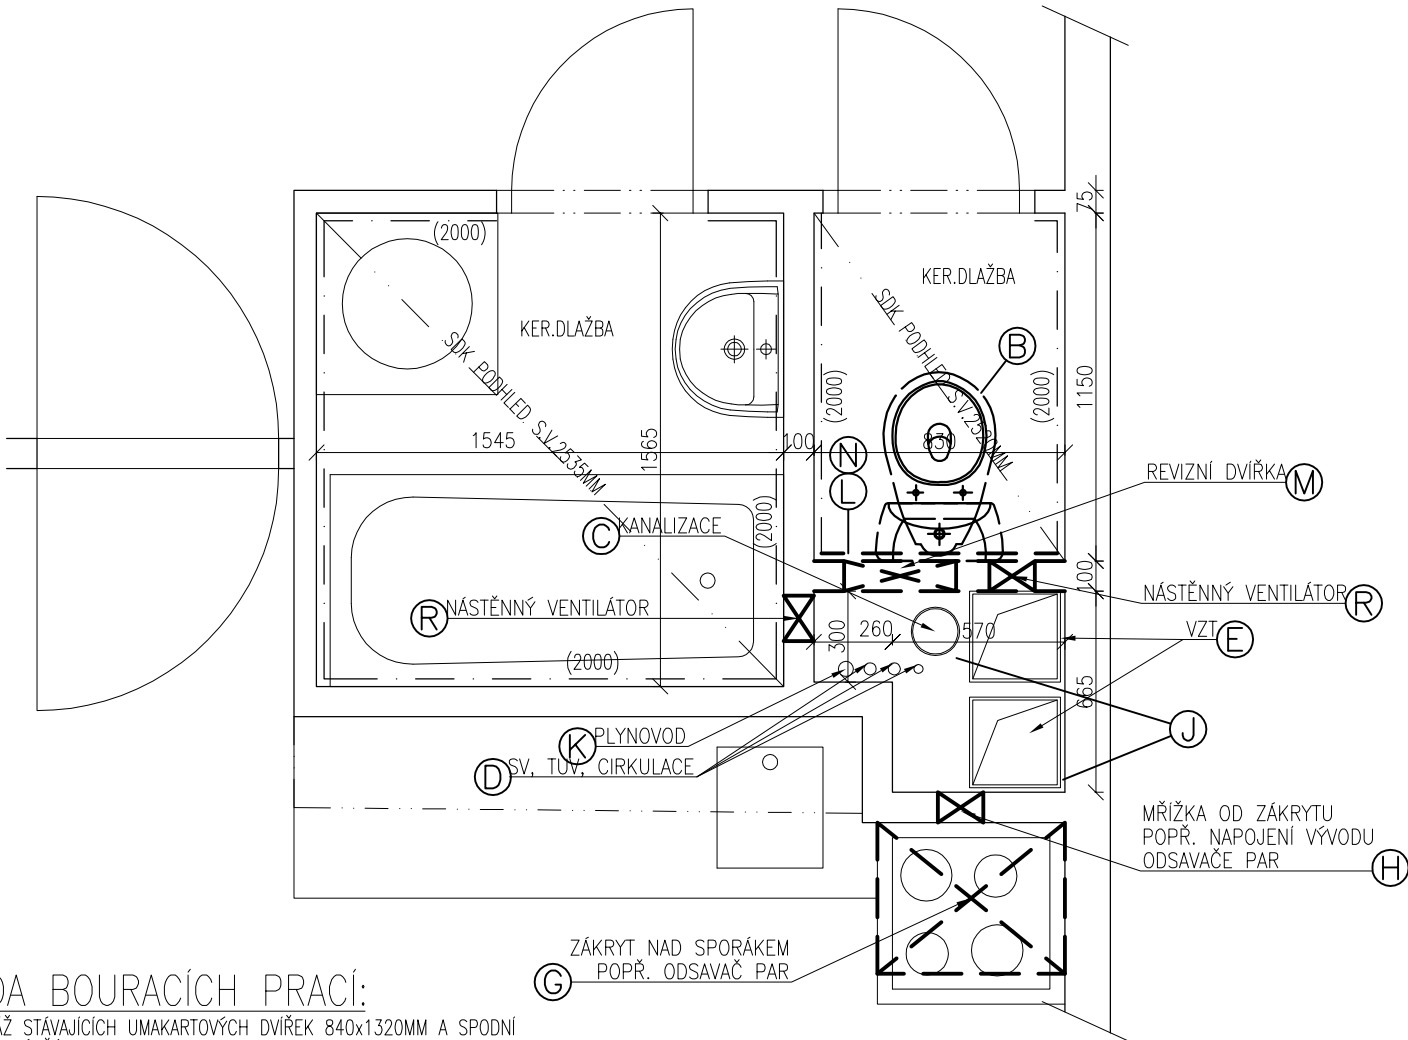

LEGENDA BOURACÍCH PRACÍ:

- (A) DEMONTÁŽ STÁVAJÍCÍCH UMAKARTOVÝCH DVIŘEK 840x1320MM A SPODNÍ UMAKARTOVÉ ČÁSTI 840x900MM
- (B) DEMONTÁŽ STÁVAJÍCÍHO KLOZETU VČ. NAPOJENÍ (VIZ ČÁST D.1.4.A – ZTI)
- (C) DEMONTÁŽ STOUPACÍHO VEDENÍ KANALIZACE Z AZBESTOVÝCH MATERIÁLŮ A PŘÍPADNÁ ÚPRAVA NAPOJENÍ STÁVAJÍCÍCH ODBOČEK VIZ SAMOSTATNÁ ČÁST
- (D) DEMONTÁŽ STÁVAJÍCÍCH STOUPACÍCH VEDENÍ VODOVODU VČ. ÚPRAVY ODBOČEK K VODOMĚŘŮM A DLE POTŘEBY ÚPRAVA BYTOVÝCH ROZVODŮ(VIZ ČÁST D.1.4.A – ZTI)
- (E) DEMONTÁŽ STÁVAJÍCÍCH STOUPACÍCH POTRUBÍ VZT(VIZ ČÁST D.1.4.C – VZT)
- (F) DEMONTÁŽ STÁVAJÍCÍ UMAKARTOVÉ DĚLÍCÍ STĚNY
- (G) DEMONTÁŽ STÁVAJÍCÍCH ZÁKRYTŮ NAD SPORÁKEM RESP. DEMONTÁŽ STÁVAJÍCÍCH ODSAVAČŮ PAR(VIZ ČÁST D.1.4.C – VZT)
- (H) DEMONTÁŽ MŘÍŽKY VE STĚNĚ PRO ODVOD PAR ZE ZÁKRYTU VČ. ÚPRAVY OTVORU PO MŘÍŽCE NEREZOVÝM PLECHEM TL. 2 MM PRO NOVÉ NAPOJENÍ ODSAVAČE PAR
- (I) DEMONTÁŽ MŘÍŽKY VE STĚNĚ PRO ODVOD PAR Z KOUPELNY VČ. ÚPRAVY OTVORU PO MŘÍŽCE NEREZOVÝM PLECHEM TL. 2 MM PRO NOVÉ OSAZENÍ VENTILÁTORU
- (J) VYBOURÁNÍ PROSTUPŮ V PODLAŽE PRO VÝMĚNU STOUPACÍCH VEDENÍ A OPĚTOVNÉ DOBETONOVÁNÍ PROSTUPŮ A UTĚSNĚNÍ PROSTUPŮ DLE POŽADAVKU POŽÁRNĚ BEZP. ŘEŠENÍ
- (K) DEMONTÁŽ A OPĚTOVNÁ MONTÁŽ PLYNOMĚRU VČ. PŘÍPADNÉ POTŘEBY ÚPRAVY BYTOVÝCH ROZVODŮ PRO MONTÁŽ NOVÝCH STOUPACÍCH VEDENÍ(VIZ ČÁST D.1.4.A – ZTI)
- (L) ODSTRANĚNÍ STÁVAJÍCÍCH KERAMICKÝCH OBKLADŮ
- (M) ODSTRANĚNÍ STÁVAJÍCÍCH REVIZNÍCH DVIŘEK
- (N) VYBOURÁNÍ STÁVAJÍCÍ ŠACHTOVÉ STĚNY Z TVÁRNIC YTONG TL. 50–100MM.
- (O) VYBOURÁNÍ STÁVAJÍCÍ ŠACHTOVÉ SDK STĚNY TL.~50MM.
- (P) VYBOURÁNÍ STÁVAJÍCÍ ŠACHTOVÉ STĚNY Z DŘEVOTŘÍSKY TL.~20MM.
- (Q) DEMONTÁŽ A OPĚTOVNÁ MONTÁŽ ZÁVĚSNÉHO WC VČ. OBEZDĚNÍ (VIZ ČÁST D.1.4.A – ZTI)
- (R) DEMONTÁŽ STÁVAJÍCÍHO VENTILÁTORU

LEGENDA MATERIÁLŮ:

- STÁVAJÍCÍ KONSTRUKCE
- BOURANÉ A ODSTRAŇOVANÉ KONSTRUKCE
- BOURANÉ A ODSTRAŇOVANÉ KONSTRUKCE
- BOURANÉ A ODSTRAŇOVANÉ KONSTRUKCE

Orientace/Direction		Generální projektant/General designer		Autorizační razítko/Authorize by	
		INVIN s.r.o. Sochorova 23 616 00 Brno tel. +420 541 420 905			
Architekt: Architect:	-	Vypracoval: Produced by:	Ing. Zdeněk Hrouda		
HIP: Main engineer:	Ing. Zdeněk Hrouda	Kreslil: Drew by:	Ing. Zdeněk Hrouda		
Zodp. projektant: Resp. designer:	Ing. Zdeněk Hrouda	Kontroloval: Checked by:	Ing. Zdeněk Hrouda		
Investor: Investor:	Městská část Praha 18, Bechyňská 639, 199 00 Praha 9				
Místo stavby: Construction site:	Praha 18 – LETŇANY	Obec: Town:	Praha	Kraj: Region:	-
Název stavby: Building name:	BD RÝMAŘOVSKÁ 475 - stoupací vedení				
Stavební objekt: Part of building:					
Část: Part:	D.1.1. ARCHITEKTONICKO-STAVEBNÍ ŘEŠENÍ				
Název dokumentu: Drawing title:	JÁDRO ZDĚNÉ TYP Č.1 - BOURACÍ PRÁCE				
Kód dokumentu: Documentation code:	- D.1.1.B.				
		Část/Part		Příloha č./No.	Revize/Revision
		14			-