


JÁDRO ZDĚNÉ TYP Č.2 - BYT B - VAR.1
PŘEVAŽUJÍCÍ USPOŘÁDÁNÍ -

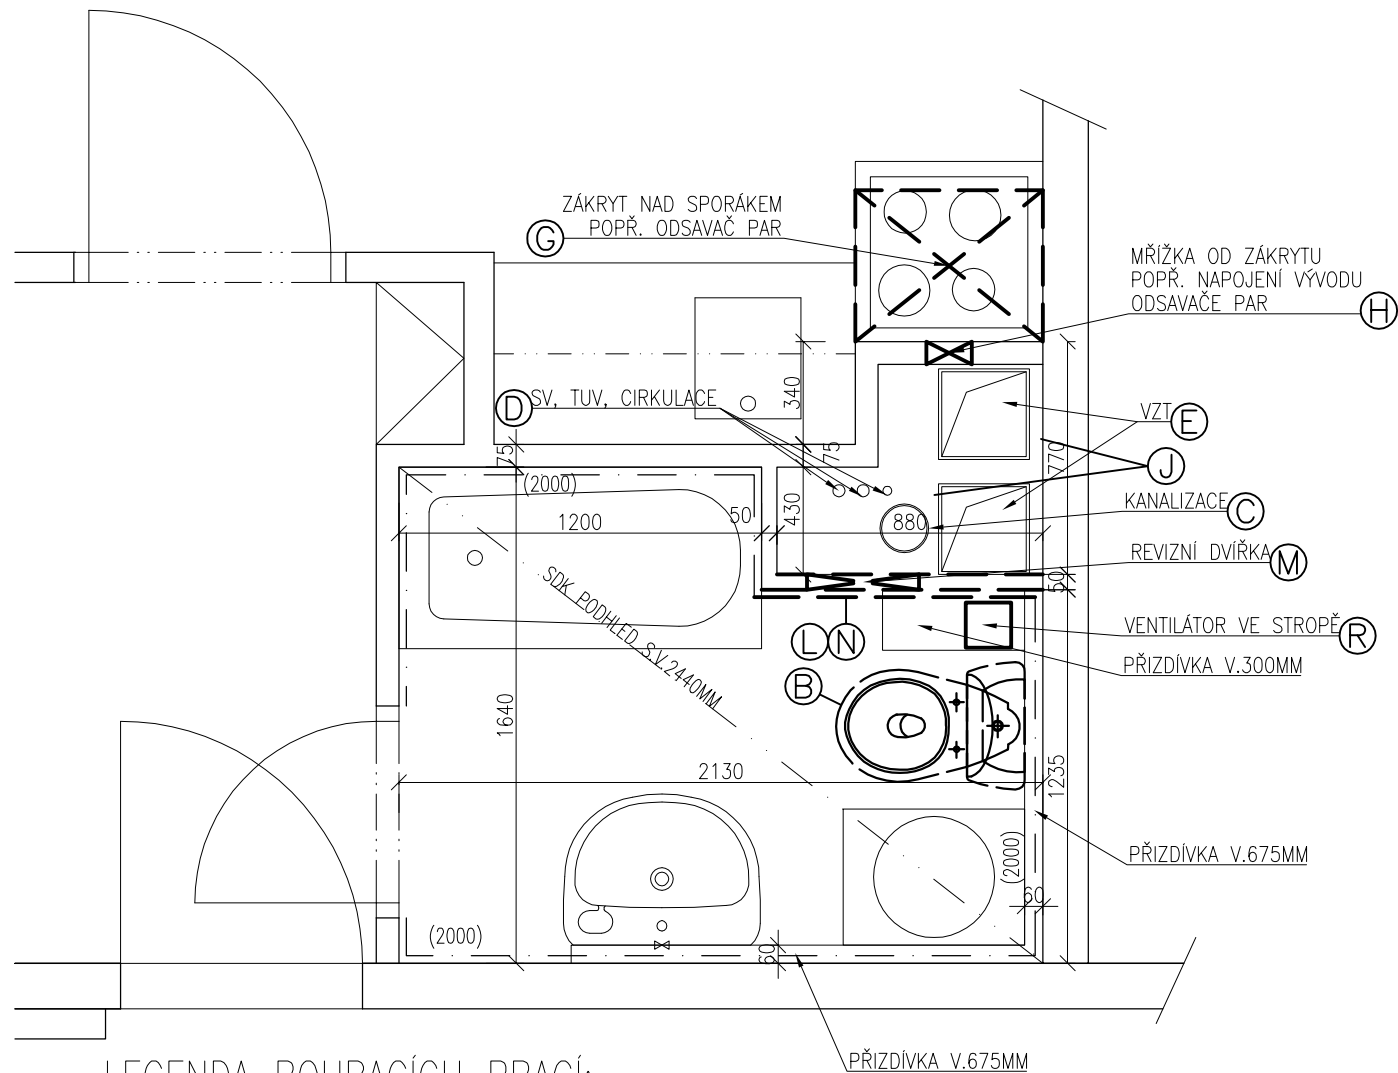


LEGENDA BOURACÍCH PRACÍ:

- (A) DEMONTÁŽ STÁVAJÍCÍCH UMAKARTOVÝCH DVÍŘEK 840x1320MM A SPODNÍ UMAKARTOVÉ ČÁSTI 840x900MM
- (B) DEMONTÁŽ STÁVAJÍCÍHO KLOZETU VČ. NÁPOJENÍ (VIZ ČÁST D.1.4.A – ZTI)
- (C) DEMONTÁŽ STOUPACÍHO VEDENÍ KANALIZACE Z AZBESTOVÝCH MATERIÁLŮ A PŘÍPADNÁ ÚPRAVA NÁPOJENÍ STÁVAJÍCÍCH ODBŮKŮ VIZ SAMOSTATNÁ ČÁST
- (D) DEMONTÁŽ STÁVAJÍCÍCH STOUPACÍCH VEDENÍ VODOVODU VČ. ÚPRAVY ODBŮKŮ K VODOMĚŘUM A DLE POTŘEBY ÚPRAVA BYTOVÝCH ROZVODŮ(VIZ ČÁST D.1.4.A – ZTI)
- (E) DEMONTÁŽ STÁVAJÍCÍCH STOUPACÍCH POTRUBÍ VZT(VIZ ČÁST D.1.4.C – VZT)
- (F) DEMONTÁŽ STÁVAJÍCÍ UMAKARTOVÉ DĚLÍCÍ STĚNY
- (G) DEMONTÁŽ STÁVAJÍCÍCH ZÁKRYTŮ NAD SPORÁKEM RESP. DEMONTÁŽ STÁVAJÍCÍCH ODSAVAČŮ PAR(VIZ ČÁST D.1.4.C – VZT)
- (H) DEMONTÁŽ MRÍŽKY VE STĚNĚ PRO ODVOD PAR ZE ZÁKRYTU VČ. ÚPRAVY OTVORU PO MRÍŽCE NEREZOVÝM PLECHEM TL. 2 MM PRO NOVÉ NÁPOJENÍ ODSAVAČE PAR
- (I) DEMONTÁŽ MRÍŽKY VE STĚNĚ PRO ODVOD PAR Z KOUPELNY VČ. ÚPRAVY OTVORU PO MRÍŽCE NEREZOVÝM PLECHEM TL. 2 MM PRO NOVÉ OSAZENÍ VENTILÁTORU
- (J) VYBOURÁNÍ PROSTUPŮ V PODLAŽE PRO VÝMĚNU STOUPACÍCH VEDENÍ A OPĚTOVNÉ DOBETONOVÁNÍ PROSTUPŮ A UTĚSNĚNÍ PROSTUPŮ DLE POŽADAVKU POŽÁRNĚ BEZP. ŘEŠENÍ
- (K) DEMONTÁŽ A OPĚTOVNÁ MONTÁŽ PLYNOMĚRŮ VČ. PŘÍPADNÉ POTŘEBY ÚPRAVY BYTOVÝCH ROZVODŮ PRO MONTÁŽ NOVÝCH STOUPACÍCH VEDENÍ(VIZ ČÁST D.1.4.A – ZTI)
- (L) ODSTRANĚNÍ STÁVAJÍCÍCH KERAMICKÝCH OBKLADŮ
- (M) ODSTRANĚNÍ STÁVAJÍCÍCH REVIZNÍCH DVÍŘEK
- (N) VYBOURÁNÍ STÁVAJÍCÍ ŠACHTOVÉ STĚNY Z TVÁRNIC YTONG TL. 50–100MM.
- (O) VYBOURÁNÍ STÁVAJÍCÍ ŠACHTOVÉ SDK STĚNY TL.~50MM.
- (P) VYBOURÁNÍ STÁVAJÍCÍ ŠACHTOVÉ STĚNY Z DŘEVOTŘÍSKY TL.~20MM.
- (Q) DEMONTÁŽ A OPĚTOVNÁ MONTÁŽ ZÁVĚSNÉHO WC VČ. OBEZDĚNÍ (VIZ ČÁST D.1.4.A – ZTI)
- (R) DEMONTÁŽ STÁVAJÍCÍHO VENTILÁTORU

LEGENDA MATERIÁLŮ:

- | | |
|---|-----------------------------------|
|  | STÁVAJÍCÍ KONSTRUKCE |
|  | BOURANÉ A ODSTRAŇOVANÉ KONSTRUKCE |
|  | BOURANÉ A ODSTRAŇOVANÉ KONSTRUKCE |
|  | BOURANÉ A ODSTRAŇOVANÉ KONSTRUKCE |

JÁDRO ZDĚNÉ TYP Č.2 - BYT B - VAR.2
VÝJIMEČNÉ USPOŘÁDÁNÍ - např. byt č.42

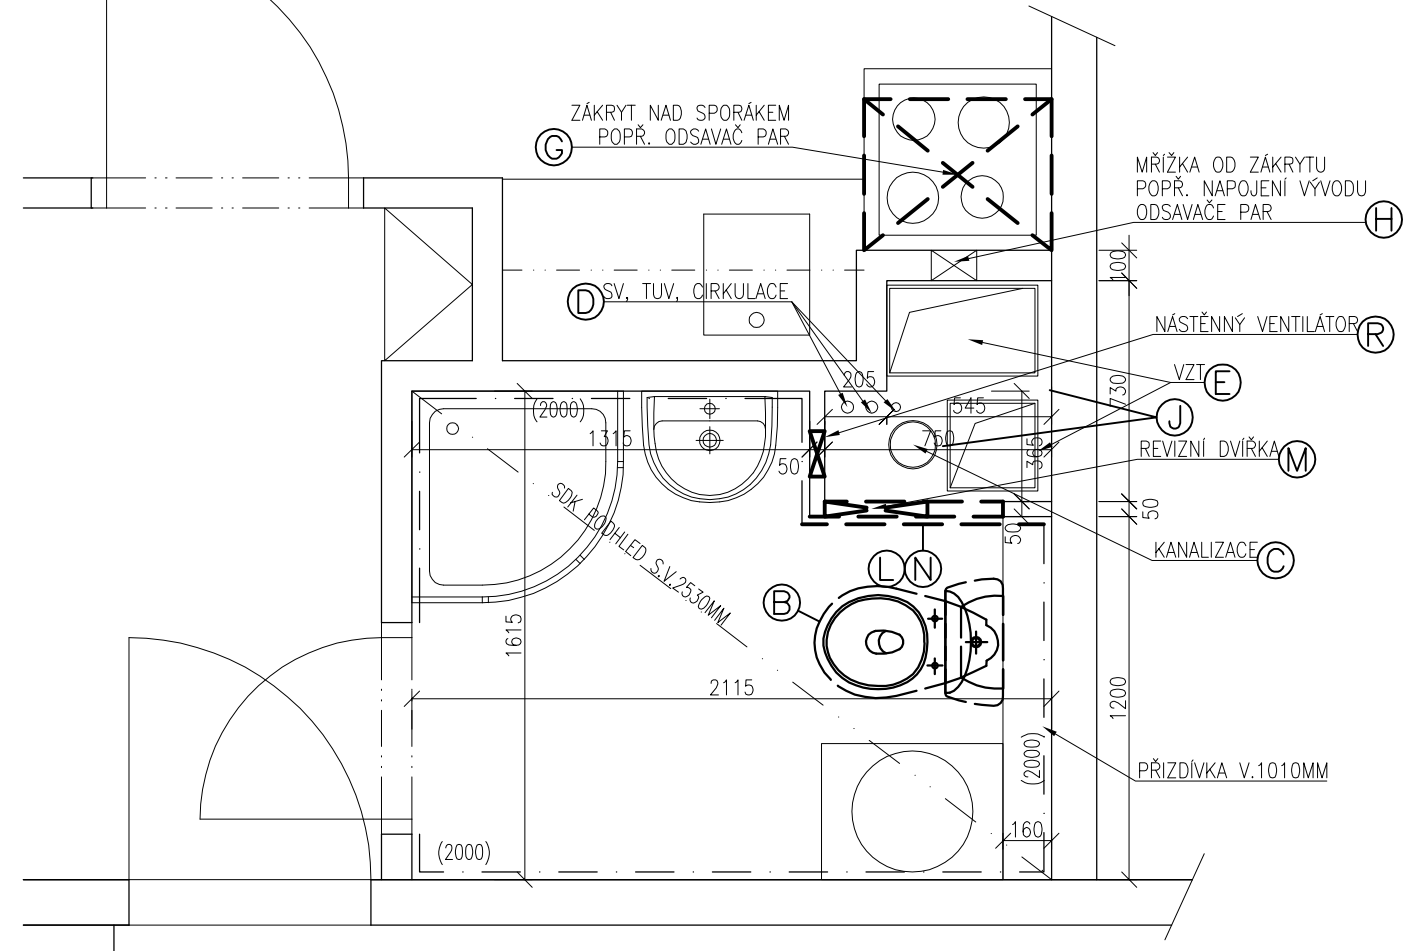

Orientace/Direction		Generální projektant/General designer		Autorizační razítko/Authorize by				
		INVIN s.r.o. Sochorova 23 616 00 Brno tel. +420 541 420 905						
Architekt: Architect:	-	Vypracoval: Produced by:	Ing. Zdeněk Hrouda	Projektant části PD Part of documentation designer INVIN s.r.o. Sochorova 23 616 00 Brno tel. +420 541 420 905				
HIP: Main engineer:	Ing. Zdeněk Hrouda	Kreslil: Drew by:	Ing. Zdeněk Hrouda					
Zodp. projektant: Resp. designer:	Ing. Zdeněk Hrouda	Kontroloval: Checked by:	Ing. Zdeněk Hrouda					
Investor: Investor:	Městská část Praha 18, Bechyňská 639, 199 00 Praha 9							
Místo stavby: Construction site:	Praha 18 - LETŇANY	Obec: Town:	Praha	Kraj: Region:	-	Číslo paré: Number of pare:		
Název stavby: Building name: BD RÝMAŘOVSKÁ 475 - stoupací vedení								
Stavební objekt: Part of building:						Formát: Size:	2xA4	
Část: Part: D.1.1. ARCHITEKTONICKO-STAVEBNÍ ŘEŠENÍ						Datum: Date:	11/2016	
						Stupeň: Stage:		DSP
Název dokumentu: Drawing title: JÁDRO ZDĚNÉ TYP Č.2 - BOURACÍ PRÁCE						Měřítko: Scale: 1:25		
Kód dokumentu: Documentation code:						Část/Part	Příloha č./No.	Revize/Revision
-						D.1.1.B.	15	-