


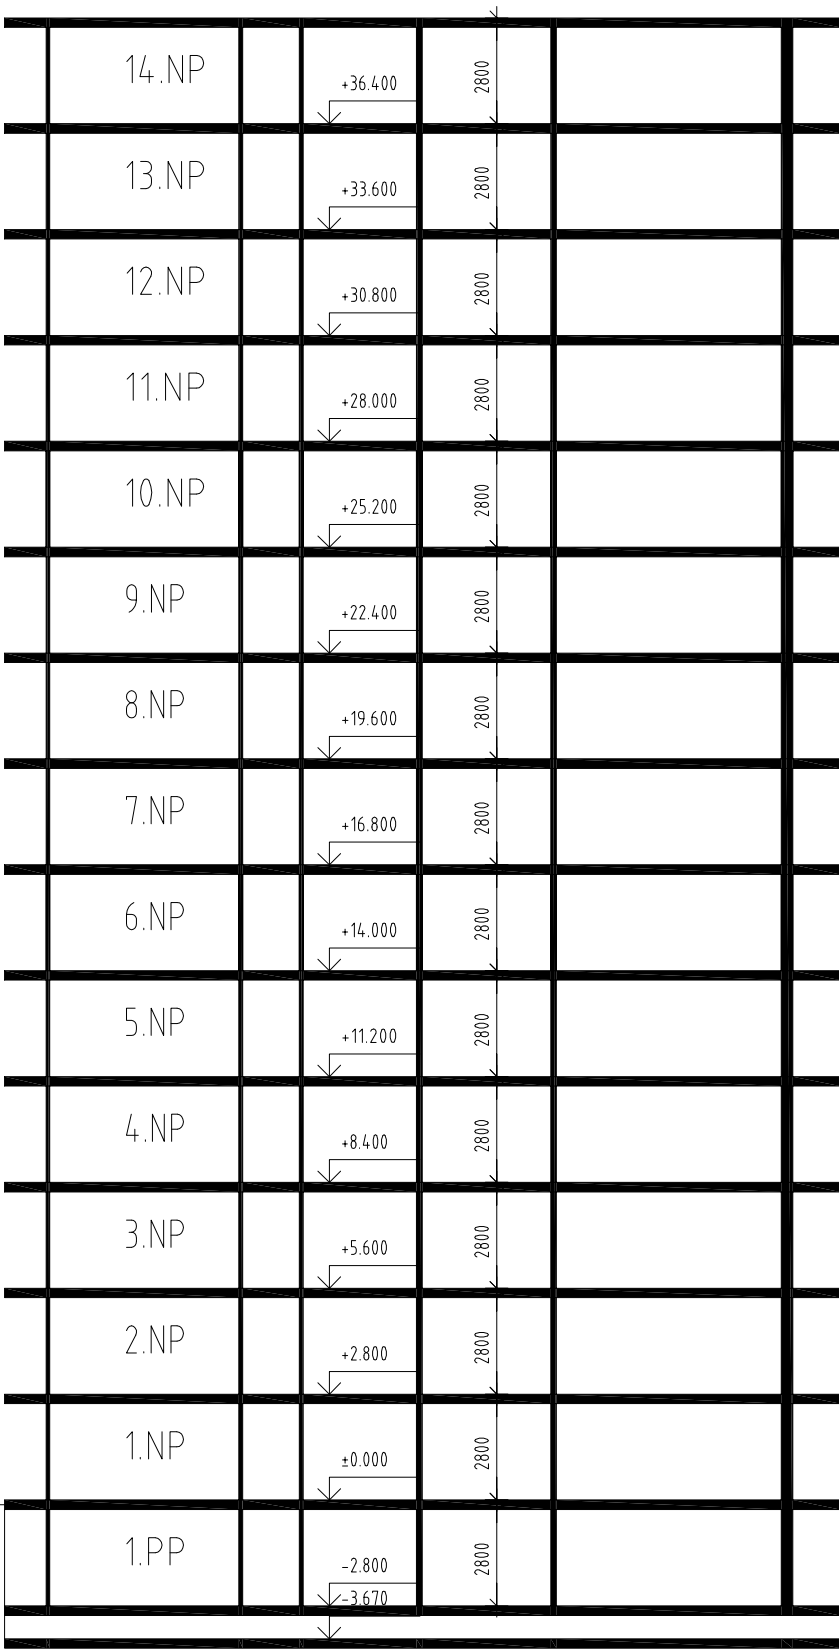

Orientace/Direction		Generální projektant/General designer		Autorizační razítko/Authorize by	
		INVIN s.r.o. Sochorova 23 616 00 Brno tel. +420 541 420 905			
Architekt: Architect:		-		Projektant části PD Part of documentation designer	
HIP: Main engineer:		Ing. Zdeněk Hrouda		INVIN s.r.o.	
Zodp. projektant: Resp. designer:		Ing. Zdeněk Hrouda		Sochorova 23	
Investor: Investor:		Městská část Praha 18, Bechyňská 639, 199 00 Praha 9		616 00 Brno	
Místo stavby: Construction site:		Praha 18 - LETŇANY		Číslo paré: Number of pare:	
Název stavby: Building name:		BD RÝMAŘOVSKÁ 475 - stoupací vedení		Formát: Size:	
Stavební objekt: Part of building:				2xA4	
Část: Part:		D.1.1. ARCHITEKTONICKO-STAVEBNÍ ŘEŠENÍ		Datum: Date:	
Název dokumentu: Drawing title:		SCHEMATICKÝ ŘEZ		11/2016	
Kód dokumentu: Documentation code:		-		Stupeň: Stage:	
				DSP	
				Měřítko: Scale:	
				1:200	
				Část/Part	
				Příloha č./No.	
				Revize/Revision	
				-	
				D.1.1.B.	
				23	
				-	