


TYPICKÉ BYTOVÉ PODLAŽÍ:

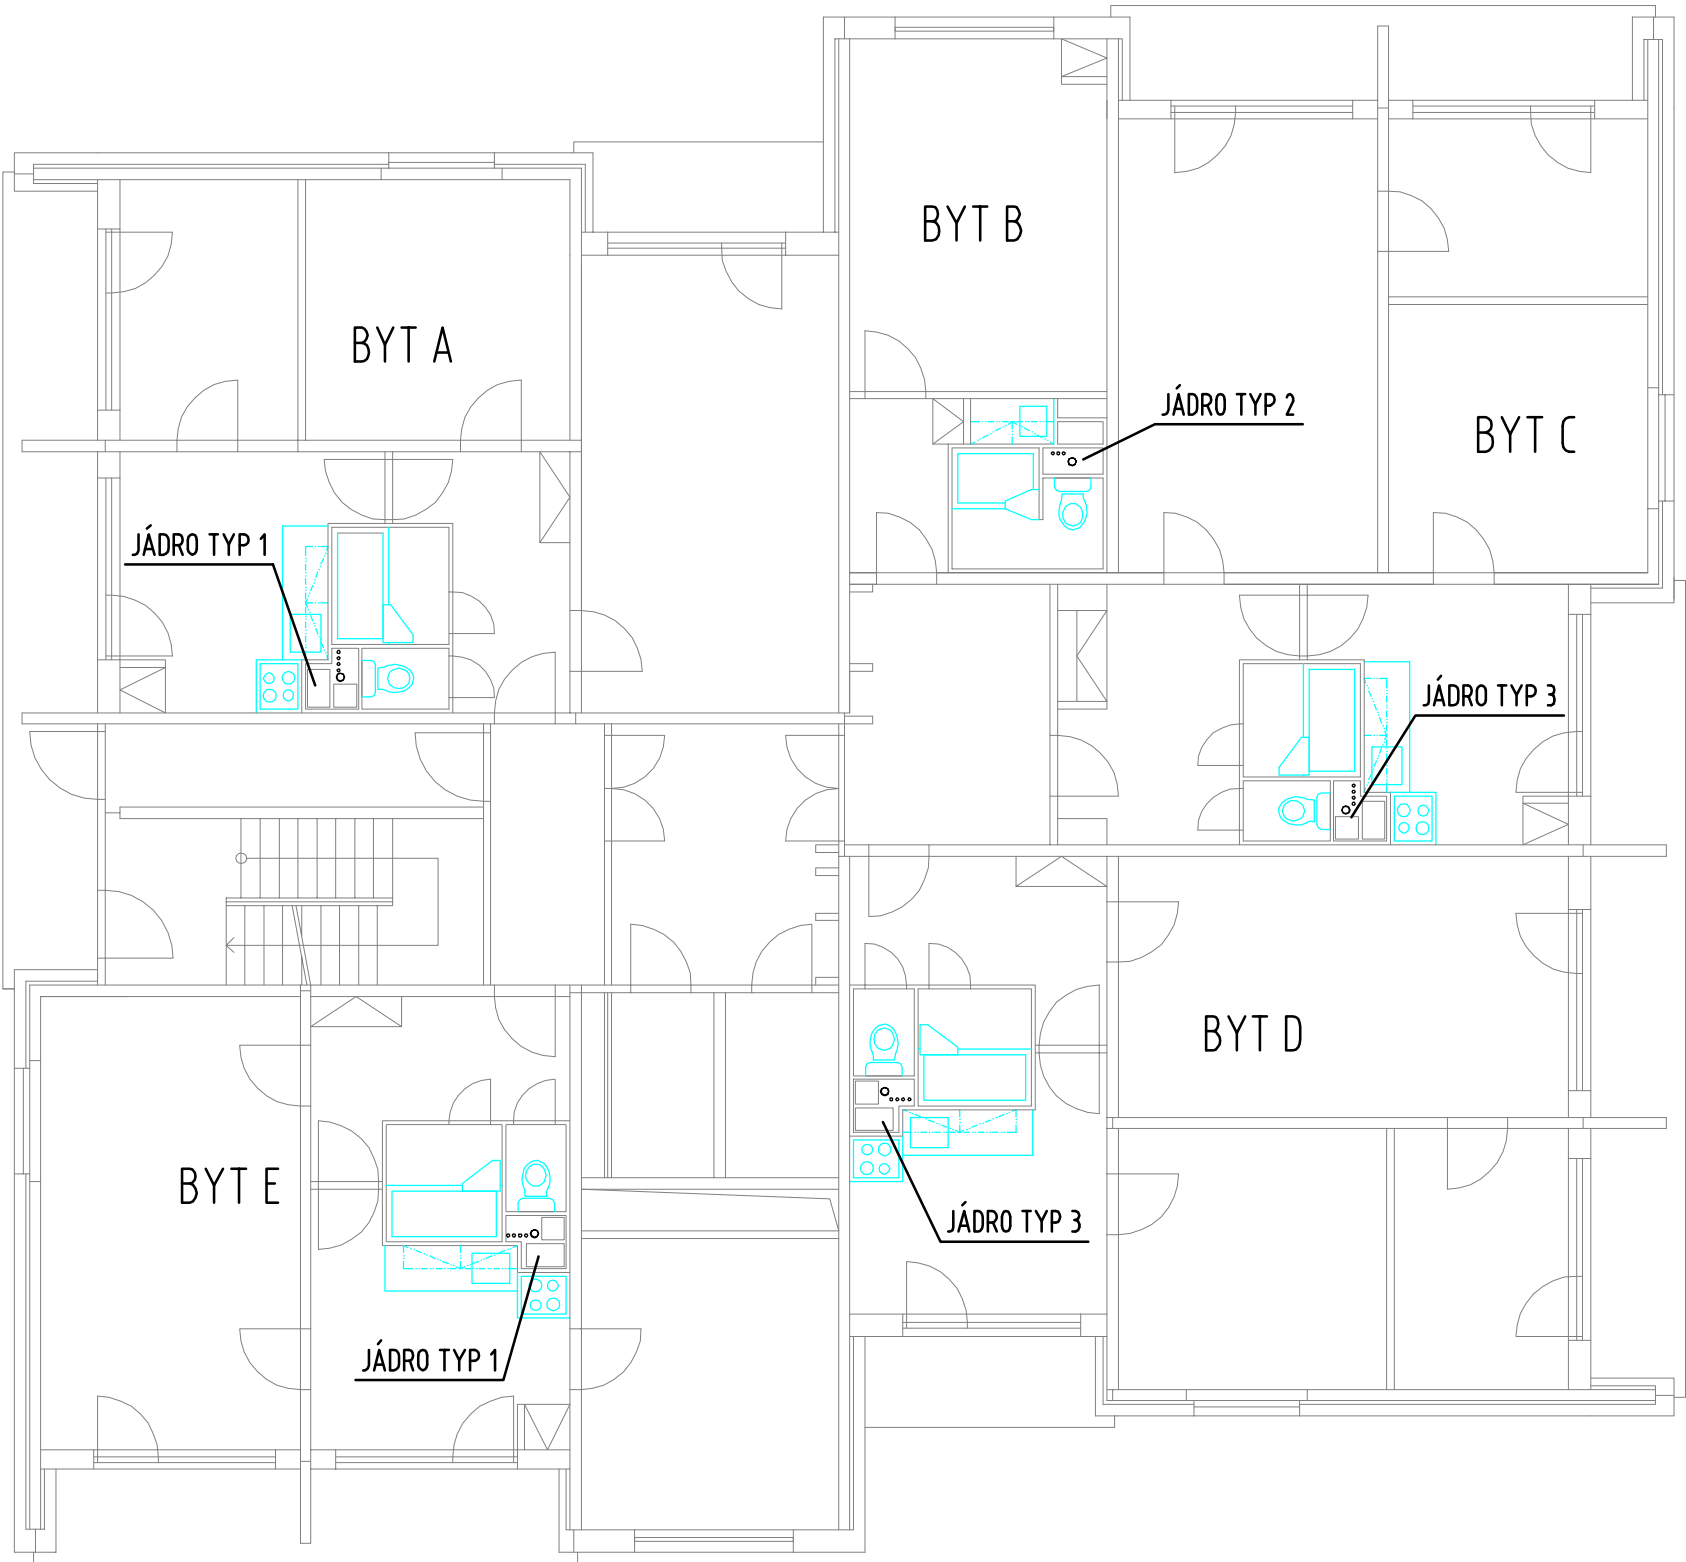

LEGENDA BYTŮ :

PODLAŽÍ, TYP BYTU, ČÍSLO BYTU:					
PODLAŽÍ	ČÍSLO BYTU				
	TYP BYTU				
	A	B	C	D	E
2.NP	č.1	č.2	č.3	č.4	č.5
3.NP	č.6	č.7	č.8	č.9	č.10
4.NP	č.11	č.12	č.13	č.14	č.15
5.NP	č.16	č.17	č.18	č.19	č.20
6.NP	č.21	č.22	č.23	č.24	č.25
7.NP	č.26	č.27	č.28	č.29	č.30
8.NP	č.31	č.32	č.33	č.34	č.35
9.NP	č.36	č.37	č.38	č.39	č.40
10.NP	č.41	č.42	č.43	č.44	č.45
11.NP	č.46	č.47	č.48	č.49	č.50
12.NP	č.51	č.52	č.53	č.54	č.55
13.NP	č.56	č.57	č.58	č.59	č.60
14.NP	č.61	č.62	č.63	č.64	č.65

Orientace/Direction		Generální projektant/General designer		Autorizační razítko/Authorize by
		INVIN s.r.o. Sochorova 23 626 00 Brno tel. +420 541 420 905		
Architekt: Architect:		-		Projektant části PD Part of documentation designer
HIP: Main engineer:		Ing. Zdeněk Hrouda		 VPK Maurer s.r.o. Na Ohradě 244/14b 500 03 Hradec Králové IČO: 28766113, DIČ: CZ28766113 mail: vpkmaurer@seznam.cz tel.: 491 619 050, mob.: 603 572 242
Zodp. projektant: Resp. designer:		Ing. Jan Maurer <i>Jan Maurer</i>		
Investor: Investor:		Městská část Praha 18, Bechyňská 639, 199 00 Praha 9		
Místo stavby: Construction site:		Praha 18 - LETŇANY	Obec: Town:	Praha
		Kraj: Region:	-	
Název stavby: Building name:		BD RÝMAŘOVSKÁ 475 - stoupací vedení		
Stavební objekt: Part of building:				
Část: Part:		D.1.4.A. ZDRAVOTNÉ TECHNICKÉ INSTALACE		
Název dokumentu: Drawing title:		TYPICKÉ BYTOVÉ PODLAŽÍ		
Kód dokumentu: Documentation code:		-		
		Formát: Size:	3xA4	
		Datum: Date:	11/2016	
		Stupeň: Stage:	DPS	
		Měřítko: Scale:	1:100	
		Část/Part	Příloha č./No.	Revize/Revision
		D.1.4.A	02	