




SCHEMATICKÝ ŘEZ

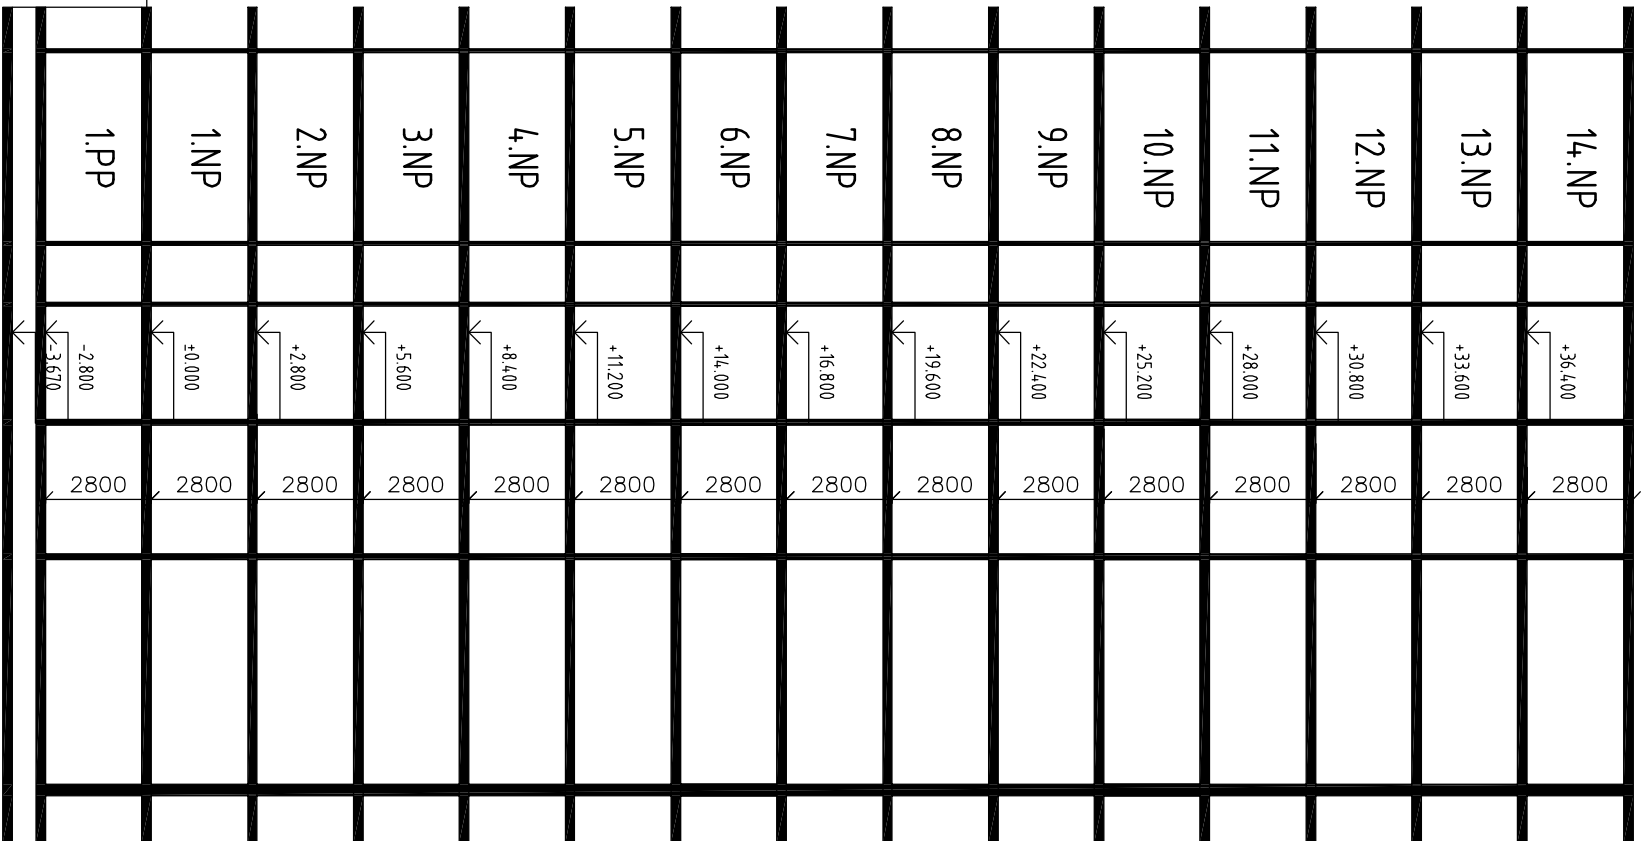

JÄÄRO TYP 1, 3

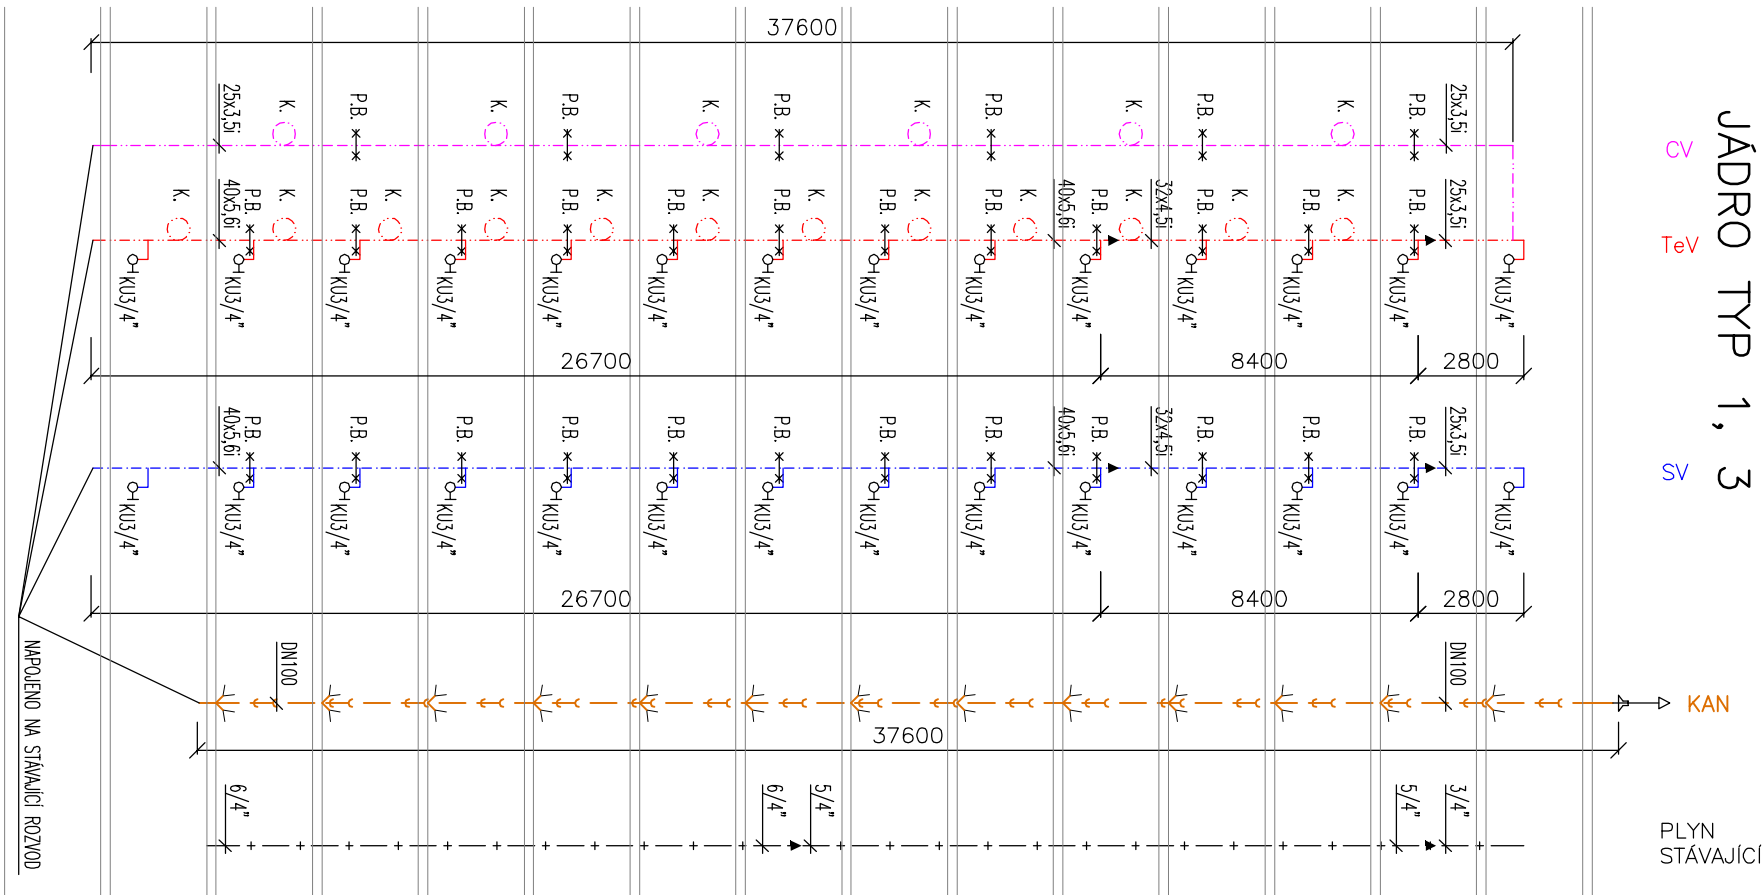

JÁDRO TYP 2

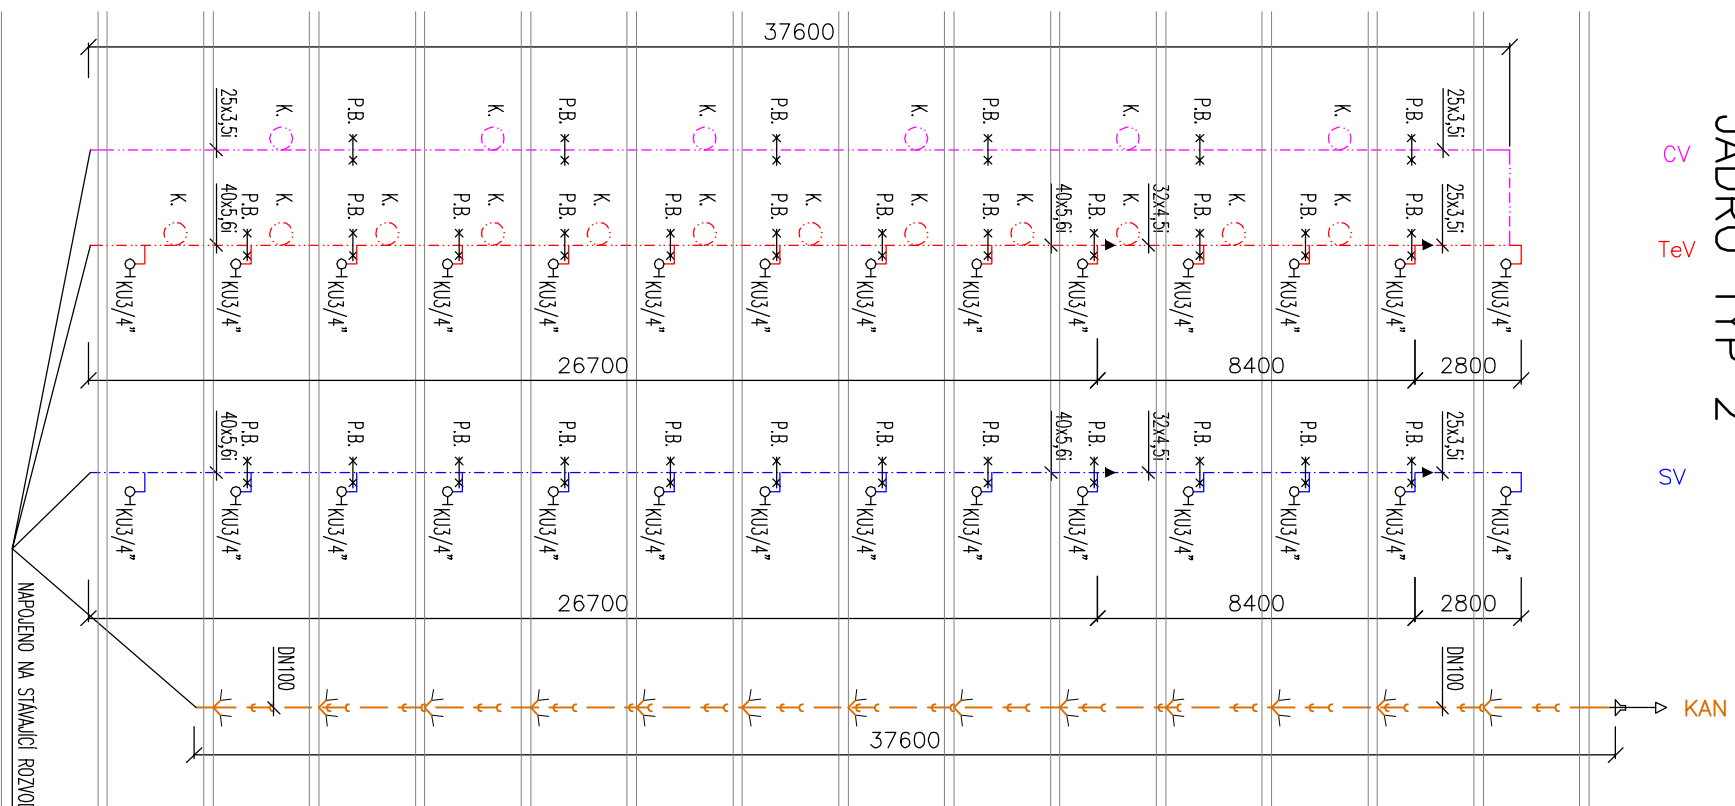

LEGENDA POTRUBÍ:

- — — — —
K
P.B.
KU
- STUŽENA VODA – PPR EKSPLOSTATIK PN 16
TEPLÁ VODA – PPR EKPOPLASTIK PN 16
TEPLÁ VODA CÍRKULACE – PPR EKSPLOSTATIK PN 16
KANALIZAČNÍ PŘÍPOJOVACÍ POTRUBÍ – PP HT
VNITŘNÍ ROZVOD PLYNU – OCEL – STÁVAJÍCÍ
+ + + + +
KOMPENZÁTOR
PEVNÝ BOD
KULOVÝ KOHOUT

Orientace/Direction	Generální projektant/General designer	AutORIZAČNÍ RAZÍTKO/AUTHORIZE BY
	IN/VIN s.r.o. Sochorova 23 628 00 Brno tel. +420 54,1 420 905	
Architekt: Zhotovitel:	-	Projektant čestný PD Part of documentation designer
Hlavní inženýr:	Výpracováno Produced by	
Zední projektant:	Kreslil Drawn by	
Repr. designér:	Jing Jan Maurer	
Investor:	Kontroloval Checked by	
Místo stavby: Construction site	Praha 18 - LETŇANY	
Název stavby: Building name	Dleč. Praha	
	Kraj: Region:	
	-	
Formát: Size:	3x A4	
Datum: Date:	11/2016	
Stupeň: Stage:	DPS	
Část: Part:		
Stavební objekt: Part of building		
Název dokumentu: Drawing title	D.1.A. ZDRAVOTNÉ TECHNICKÉ INSTALACE	
	VZOROVÉ SCHÉMA STOUPAČEK	
Kód dokumentu: Documentation code	-	Část/Part D.1.AA 04 Průběh č./No. Revision