


celkem 15 podlaží, z toho 13 bytových
5 bytových jader na patře, celkem 65 bytů
Pospojovací vodič v bytovém jádře

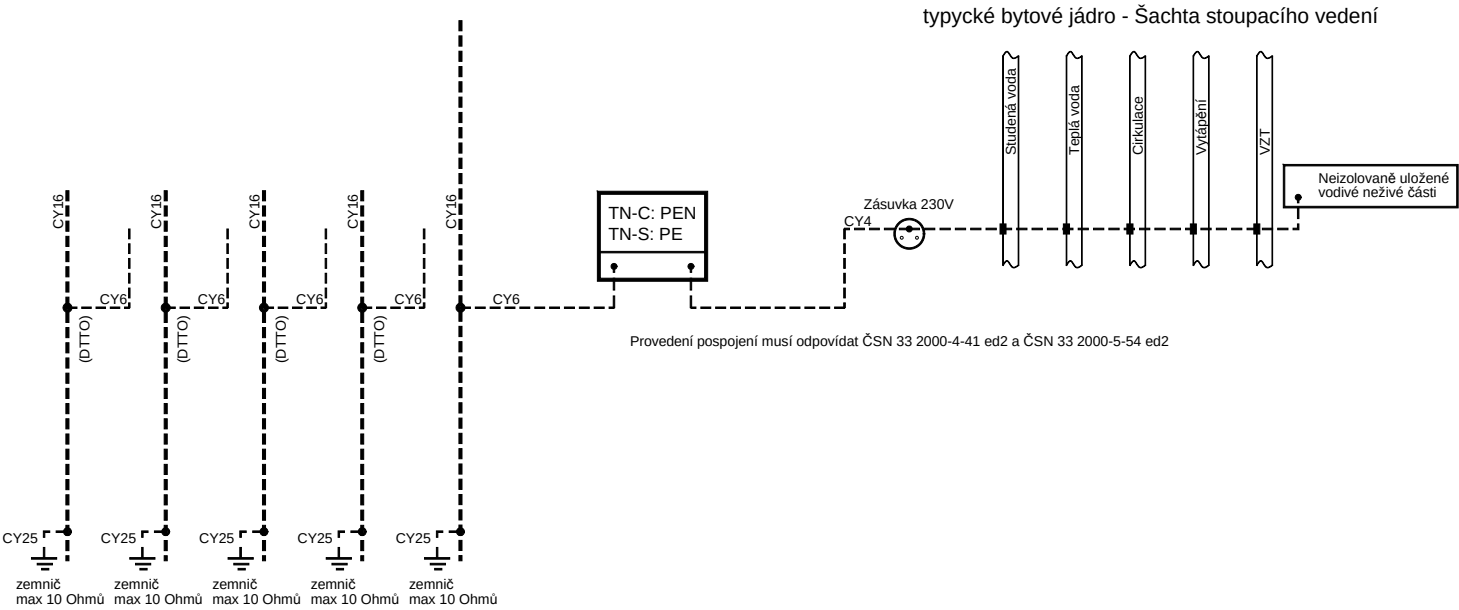

Orientace/Direction		Generální projektant/General designer		Autorizační razítko/Authorize by		
		INVIN s.r.o. Sochorova 23 626 00 Brno tel. +420 541 420 905				
Architekt: Architect:	-	Vypracoval: Produced by:	Roman Hladík			
HIP: Main engineer:	Ing. Zdeněk Hrouda	Kreslil: Drew by:	Roman Hladík			
Zodp. projektant: Resp. designer:	Zdeněk Mikeš	Kontroloval: Checked by:	Zdeněk Mikeš			
Investor: Investor:	Městská část Praha 18, Bechyňská 639, 199 00 Praha 9					
Místo stavby: Construction site:	Praha 18 - LETŇANY	Obec: Town:	Praha	Kraj: Region:	-	
Název stavby: Building name:	BD RÝMAŘOVSKÁ 475 - stoupací vedení				Formát: Size:	A4
Stavební objekt: Part of building:					Datum: Date:	11/2016
Část: Part:	D.1.4. G SILNOPROUDÁ ELEKTROTECHNIKA				Stupeň: Stage:	DPS
Název dokumentu: Drawing title:	POSPojENÍ				Měřítko: Scale:	- - -
Kód dokumentu: Documentation code:	-				Část/Part	Příloha č./No.
					D.1.4.G	03
					Revize/Revision	