


Vzorový řez uložení sloupu veřejného osvětlení

1:50

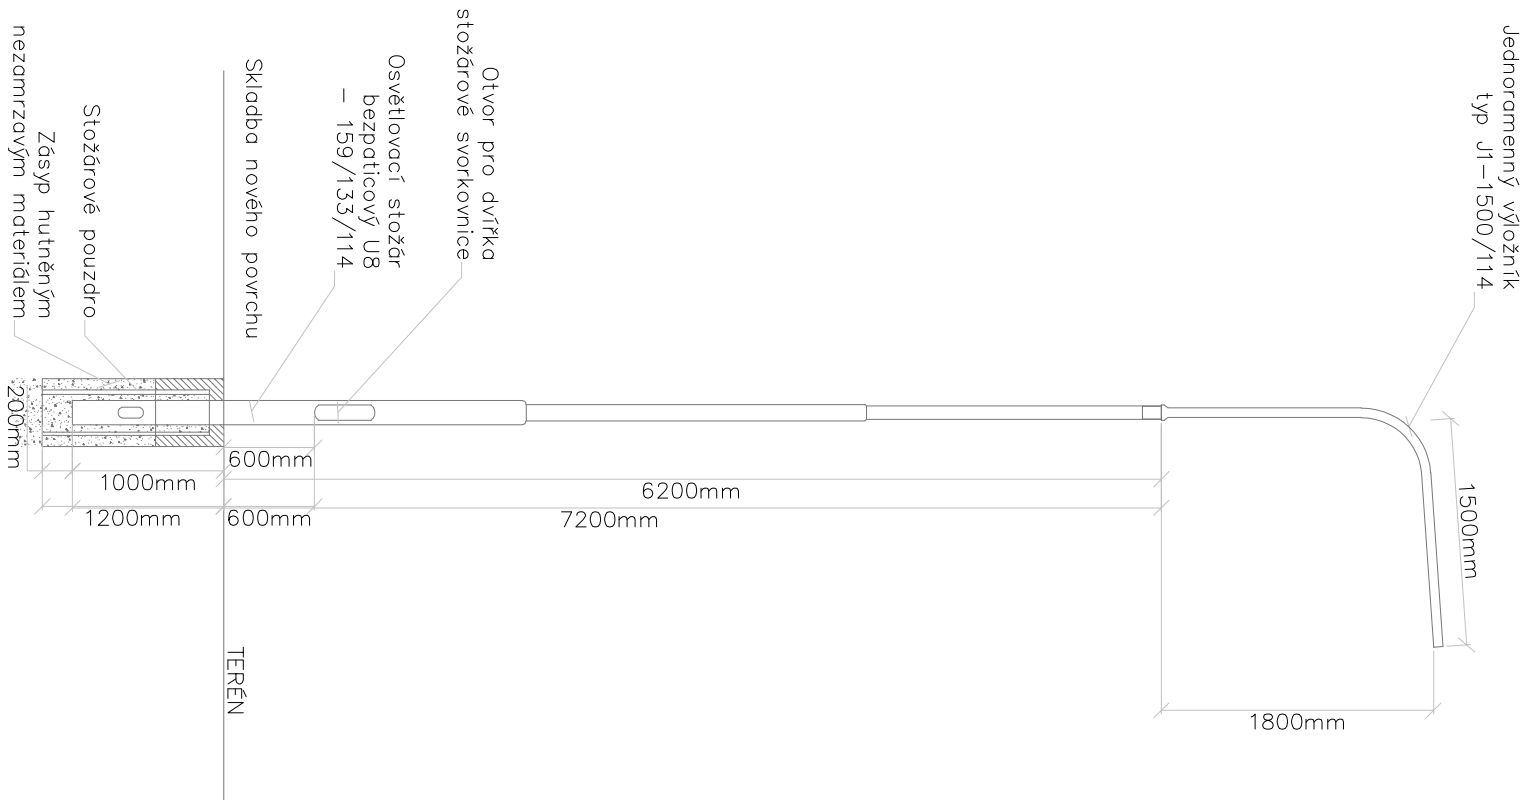

Změna:	Popis:	Vypracoval:	Datum:	Autorizační razítko:	Prá:
Schéma:		Akce:			
DOPRAVNÍ ZKLIDNĚNÍ V INTRAVILÁNU OBCE U AUTOBUSOVÉ TOČKY RABYNĚ, HOTEL NOVÁ RABYNĚ					
Objednatel / investor: Obecní úřad Rabyně Blaženská 16 257 44 Nelvoňice tel.: +420 317 791 146 mail: info@rabyne-obec.cz www: rabyne-obec.cz					
Generální projektant: DOPAS s.r.o. Kubelkova 1224/42 130 00 Praha 3 - Žitkov tel.: +420 602 365 486 mail: info@dopas.net		Vedení projektu: Ing. Vítěm Mlnarík Hlavní inženýr projektu: Ing. Václav Juppá	Datum: 02/2020		
Profese: Zdeněk Vácha Dražanská 23 405 02 Děčín 16 tel.: +420 412 513 282 mail: vacha.zdenek@ul.cz zak.číslo:		Zodpovědný projektant: Zdeněk Vácha Kontroloval: Zdeněk Vácha Vypracoval: Zdeněk Vácha zak.číslo:	Datum: 02/2020 02/2020 02/2020		
Název výkresu: Vzorový řez uložení sloupu veřejného osvětlení		Měřítko: 1:50			
Slupeň PD:	DUR+DSP	Část / profese:	C	Stavební objekt:	402
Dokumentace pro společné územní a stavební povolení		Stavební část		Veřejné osvětlení	
Formát:					
Polohy:	Souřadnicový systém S-JTSK	Výškový systém	Bpv	č. výkresu:	4