


Schéma rozvodu veřejného osvětlení

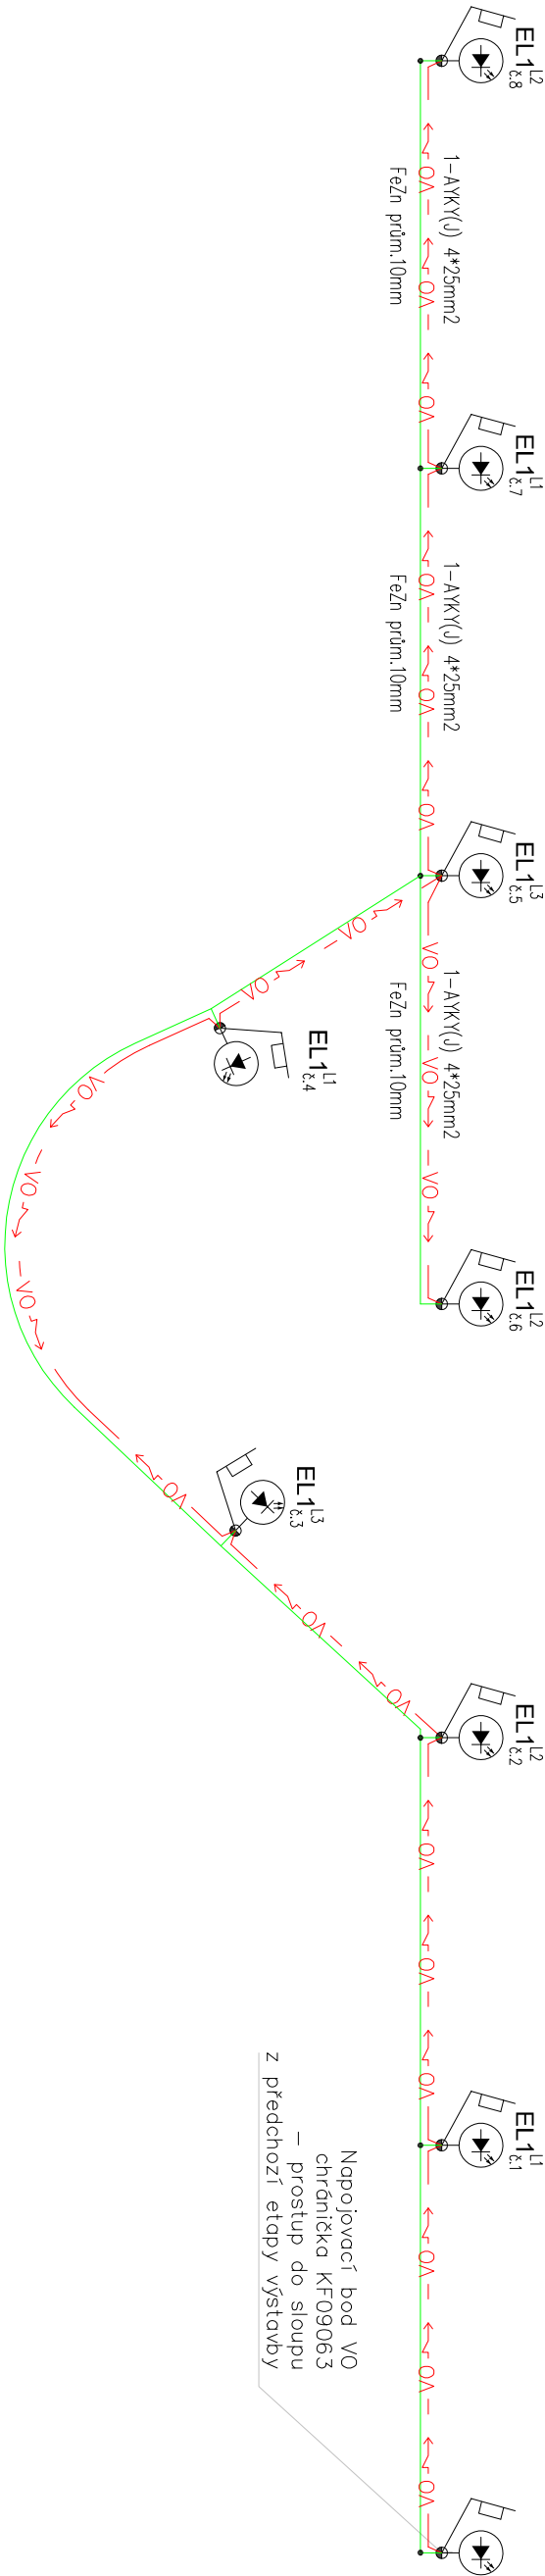

LEGENDA

- EL1** Svítidlo veřejného osvětlení Streetlight midi LED, ST1.0a
LED 138W, 6795lm, 3000K
Sloup U8 159/133/89, h=6,2m
Výložník J1–1500
Stožárová výzbroj SV–A–6.35.4
- VO** NOVÉ KABELOVÉ VEDENÍ VO 1–AKY(J) 4*25mm2
UZEMNĚNÍ ROZVODU VO Fežn prům. 10mm

POZNÁMKA

OCHRANA PŘED NEBEZPEČNÝM ÚRAZEM ELEKTRICKÝM PROUDEM PROVEDENA V SOULADU S ČSN 33 2000–4–41 ed.3
SAMOČINNÝM ODPOJENÍM OD ZDROJE POMOCÍ OCHRANNÝCH VODIČŮ
3VLIVY V SOULADU S ČSN 33 2000–1 ed.2 A ČSN 33 2000–5–51 ed.3 PROSTORY NEBEZPEČNĚ
JEDNOTLIVÉ SLOUPY VO UZEMNĚNÝ STROJENÝM ZEMNÍČEM DRÁT Fežn prům. 10mm

Změna:	Popis:	Vypracoval:	Datum:	Autorizační razítko:	Page:
Schéma:		Akce:			
		DOPRAVNÍ ZKLIDNĚNÍ V INTRAVILÁNU OBCE U AUTOBUSOVÉ TOČKY RABYNĚ, HOTEL NOVÁ RABYNĚ			
		Objednatel / investor: Obecní úřad Rabyně Blázence 16 257 44 Netvořice tel.: +420 317 791 146 mail: info@rabyne-obec.cz www: rabyne-obec.cz			
		Generální projektant: DOPAS s.r.o. Kubelkova 1224/42 130 00 Praha 3 - Žitov tel.: +420 602 365 486 mail: info@dopas.net	Vedení projektu: Ing. Vítěm Minařík Hlavní inženýr projektu: Ing. Václav Juppá	Datum: 02/2020	
		Zák. číslo: 2018_1023	Zodpovědný projektant: Zdeněk Vácha	Datum: 02/2020	
		Protěse: Zdeněk Vácha Dražďanská 23 405 02 Děčín 16 tel.: +420 412 513 282 mail: vachazdenek@ol.cz	Kontroloval: Zdeněk Vácha	Datum: 02/2020	
		Zák. číslo: 2018_1023	Vypracoval: Zdeněk Vácha	Datum: 02/2020	
		Název výkresu: Schéma rozvodu veřejného osvětlení	Měřítka:		
Slupeň PD: DUR+DSP		Část / protěse: C	Stavební objekt: 402	Formát:	
Dokumentace pro společné územní a stavební povolení		Stavební část	Veřejné osvětlení	Formát:	4 x A4
Podpis:	Souřadnicový systém S-JTSK	Výškový systém	Výškový systém Bpv	č. výkresu:	5