


Vzorové řezy kabelovou trasou


1:25

Vzorový řez A - A
(chodník)

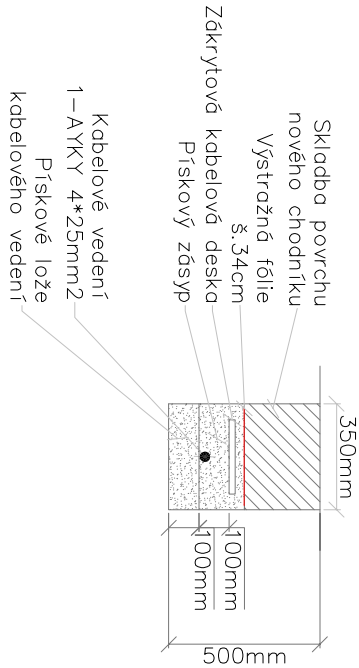


Vzorový řez B - B

(volný terén)

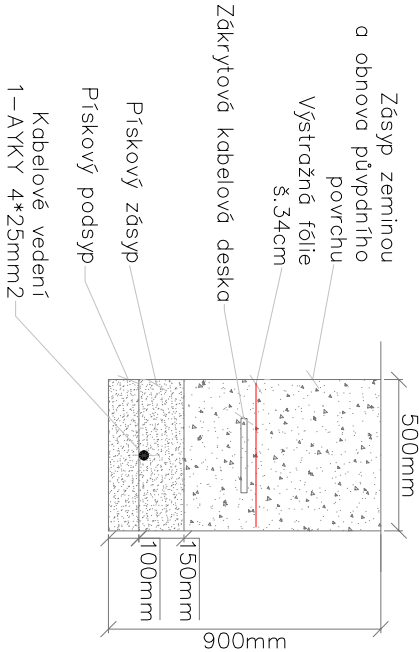

Vzorový řez C - C

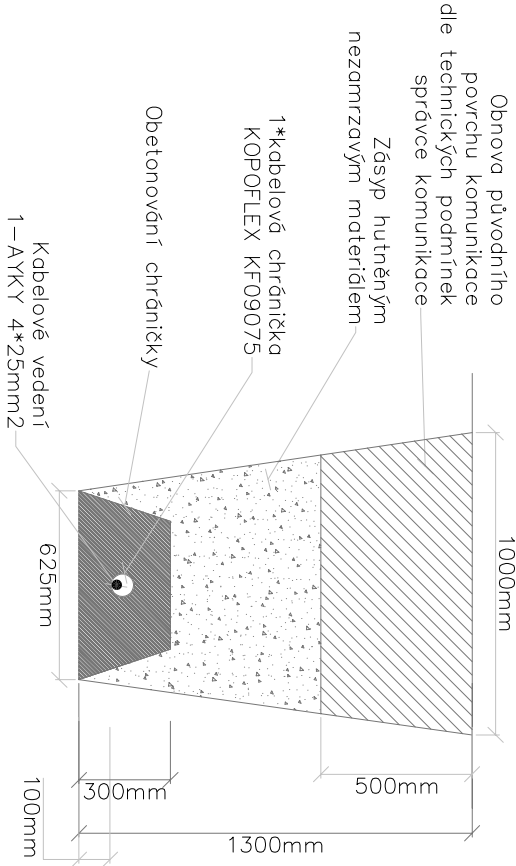

Znění:	Popis:	Vypracoval:	Datum:	Autorizační razítko:	Průřez:
Schema:		Akce:	DOPRAVNÍ ZKLIDNĚNÍ V INTRAVILÁNU OBCE U AUTOBUSOVÉ TOČKY RABYNĚ, HOTEL NOVÁ RABYNĚ		
<div>Objednatel / investor: Obecní úřad Rabyně Blaženská 16 257 44 Nelbovice tel.: +420 317 791 146 mail: info@rabyne-obec.cz www: rabyne-obec.cz</div> <div>Generální projektant: DOPAS s.r.o. Kubelkova 1224/42 130 00 Praha 3 - Žitov tel.: +420 602 365 486 mail: info@dopas.net</div> <div>Profese: Zdeněk Vácha Dražďanská 23 405 02 Děčín 16 tel.: +420 412 513 282 mail: vacha.zdenek@ul.cz zak.číslo:</div> <div>Vedení projektu: Ing. Vít Mírařík Hlavní inženýr projektu: Ing. Václav Juppá</div> <div>Datum: 02/2020</div> <div>Zodpovědný projektant: Zdeněk Vácha Kontroval: Zdeněk Vácha Vypracoval: Zdeněk Vácha</div> <div>Datum: 02/2020</div> <div>02/2020</div> <div>02/2020</div> <div>Název výřezu: Vzorové řezy kabelovou trasou</div> <div>Měřítko: 1:25</div>					
Stupeň PD:	DUR+DSP	Část / profese:	C	Stavební objekt:	402
Dokumentace pro společné územní a stavební povolení		Stavební část		Veřejné osvětlení	
Podloží:	Souřadnicový systém S-JTSK	Výškový:	Výškový systém Bpv	č. výřezu:	3