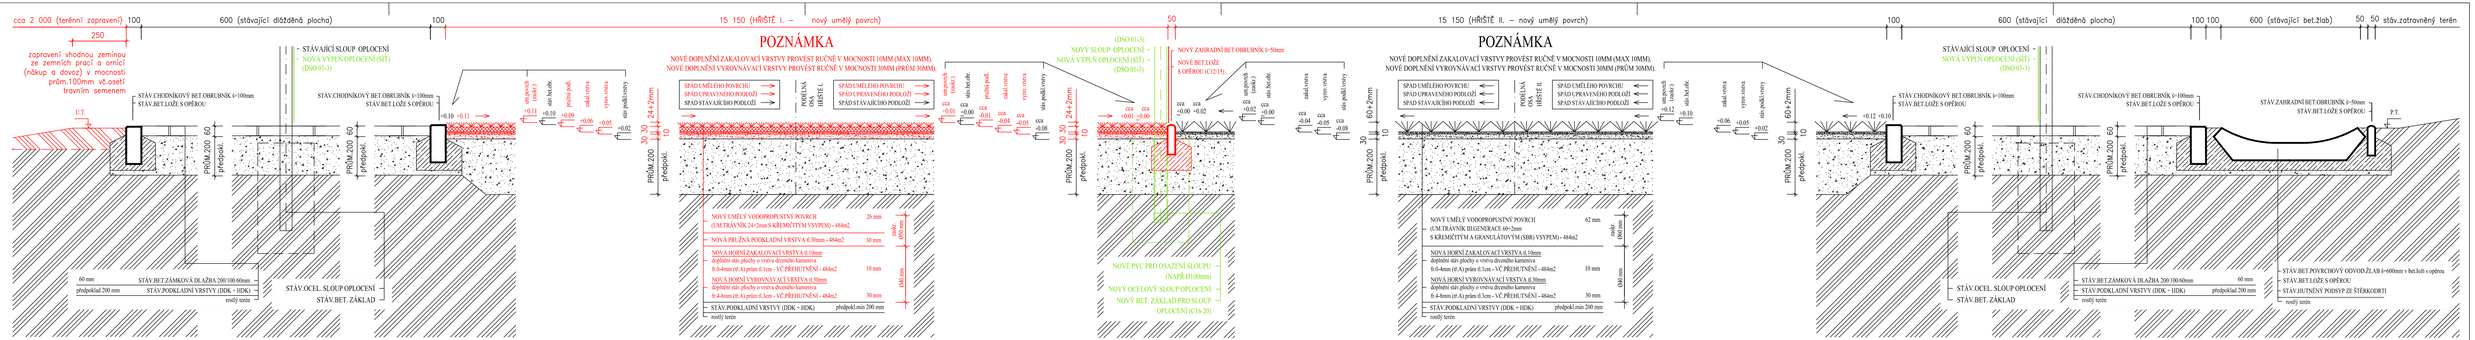

PARÉ ČÍSLO:	AUTORIZACE:	Projekční kancelář Jan Dude, Projekční a inženýrská činnost v oborech dopravní stavby, pozemní stavby a vodohospodářské stavby, autorizovaný inženýr ČKAIT, autorizovaný stavební technik ČKAIT, Osvobození 2378, 760 01 ZLÍN, tel.:603 417 000, e-mail: info@projektovani-sportovist.cz, www.projektovani-sportovist.cz, IČO: 04887694, Projektová kancelář Jan Dude – PROJEKTOVÁNÍ SPORTOVIŠŤ, Osvobození 2378, 760 01 ZLÍN, www.projektovani-sportovist.cz, Projektová kancelář Jan Dude, zřízená dle §18 zákona č. 360/1992 Sb., o výkonu povolání autorizovaných architektů a o výkonu povolání autorizovaných inženýrů a autorizovaných techniků, ve znění pozdějších předpisů, zapsaná v seznamu autorizovaných inženýrů a autorizovaných techniků pod evidenčním číslem 0000
KRAJ:	MORAVSKOSLEZSKÝ	
MĚSTO STAVBY:	ŽIVOTICE U NOVÉHO JIČÍNA	
INVESTOR:	OBEC ŽIVOTICE U NOVÉHO JIČÍNA č.p.328 PSČ 742 72	PROFESE: STAVEBNĚ TECHNICKÉ ŘEŠENÍ VYPRACOVAL: JAN DUDE jan.dude@projektovani-sportovist.cz; ZDENĚK TOMAN zdenek.toman@projektovani-sportovist.cz
NÁZEV STAVBY: Rekonstrukce víceúčelového sportoviště s objektem zázemí v obci ŽIVOTICE U NOVÉHO JIČÍNA		ZODPOVĚDNÝ PROJEKTANT PROFESE: INGHANA SEVČÍKOVÁ HLAVNÍ INŽENÝR PROJEKTU: INGHANA SEVČÍKOVÁ
STAVEBNÍ OBJEKTY: DSO 01-1	MĚŘÍTKO: N	KÓD PROJEKTU: 19c/2021 STUPEŇ: DUR+DSP+DPS
NÁZEV VÝKRESU: VZOROVÝ PŘÍČNÝ ŘEZ (ŘEZ A-A')		DATUM: 12/2021 ČVYKRESU: D.1.2-1-1b ZM Č.: