
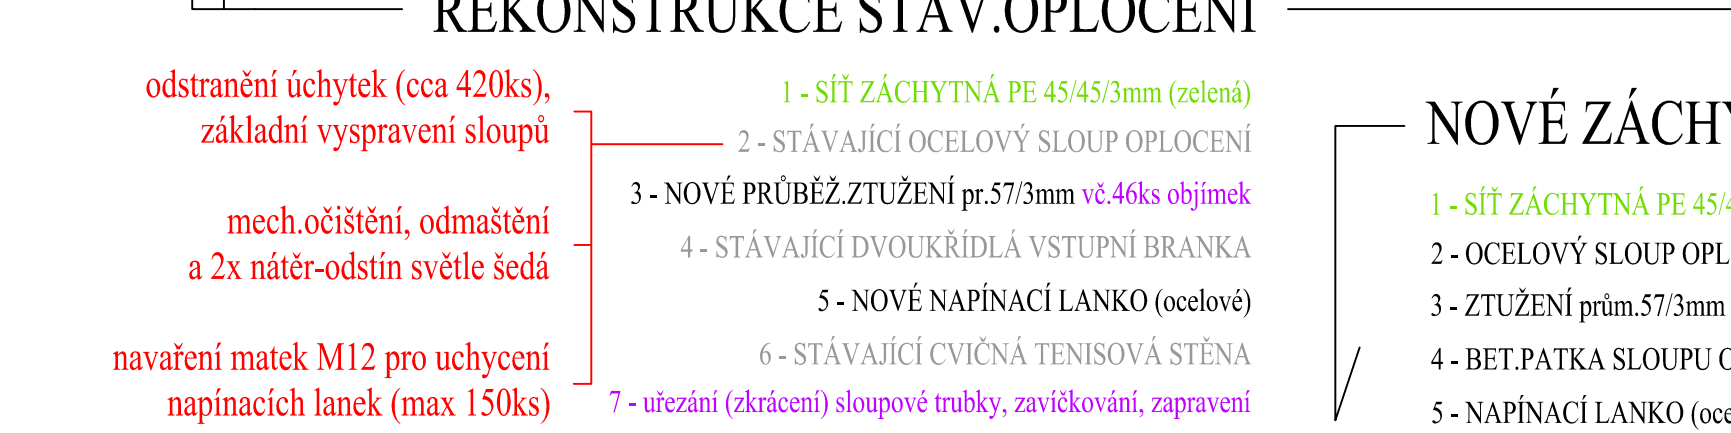




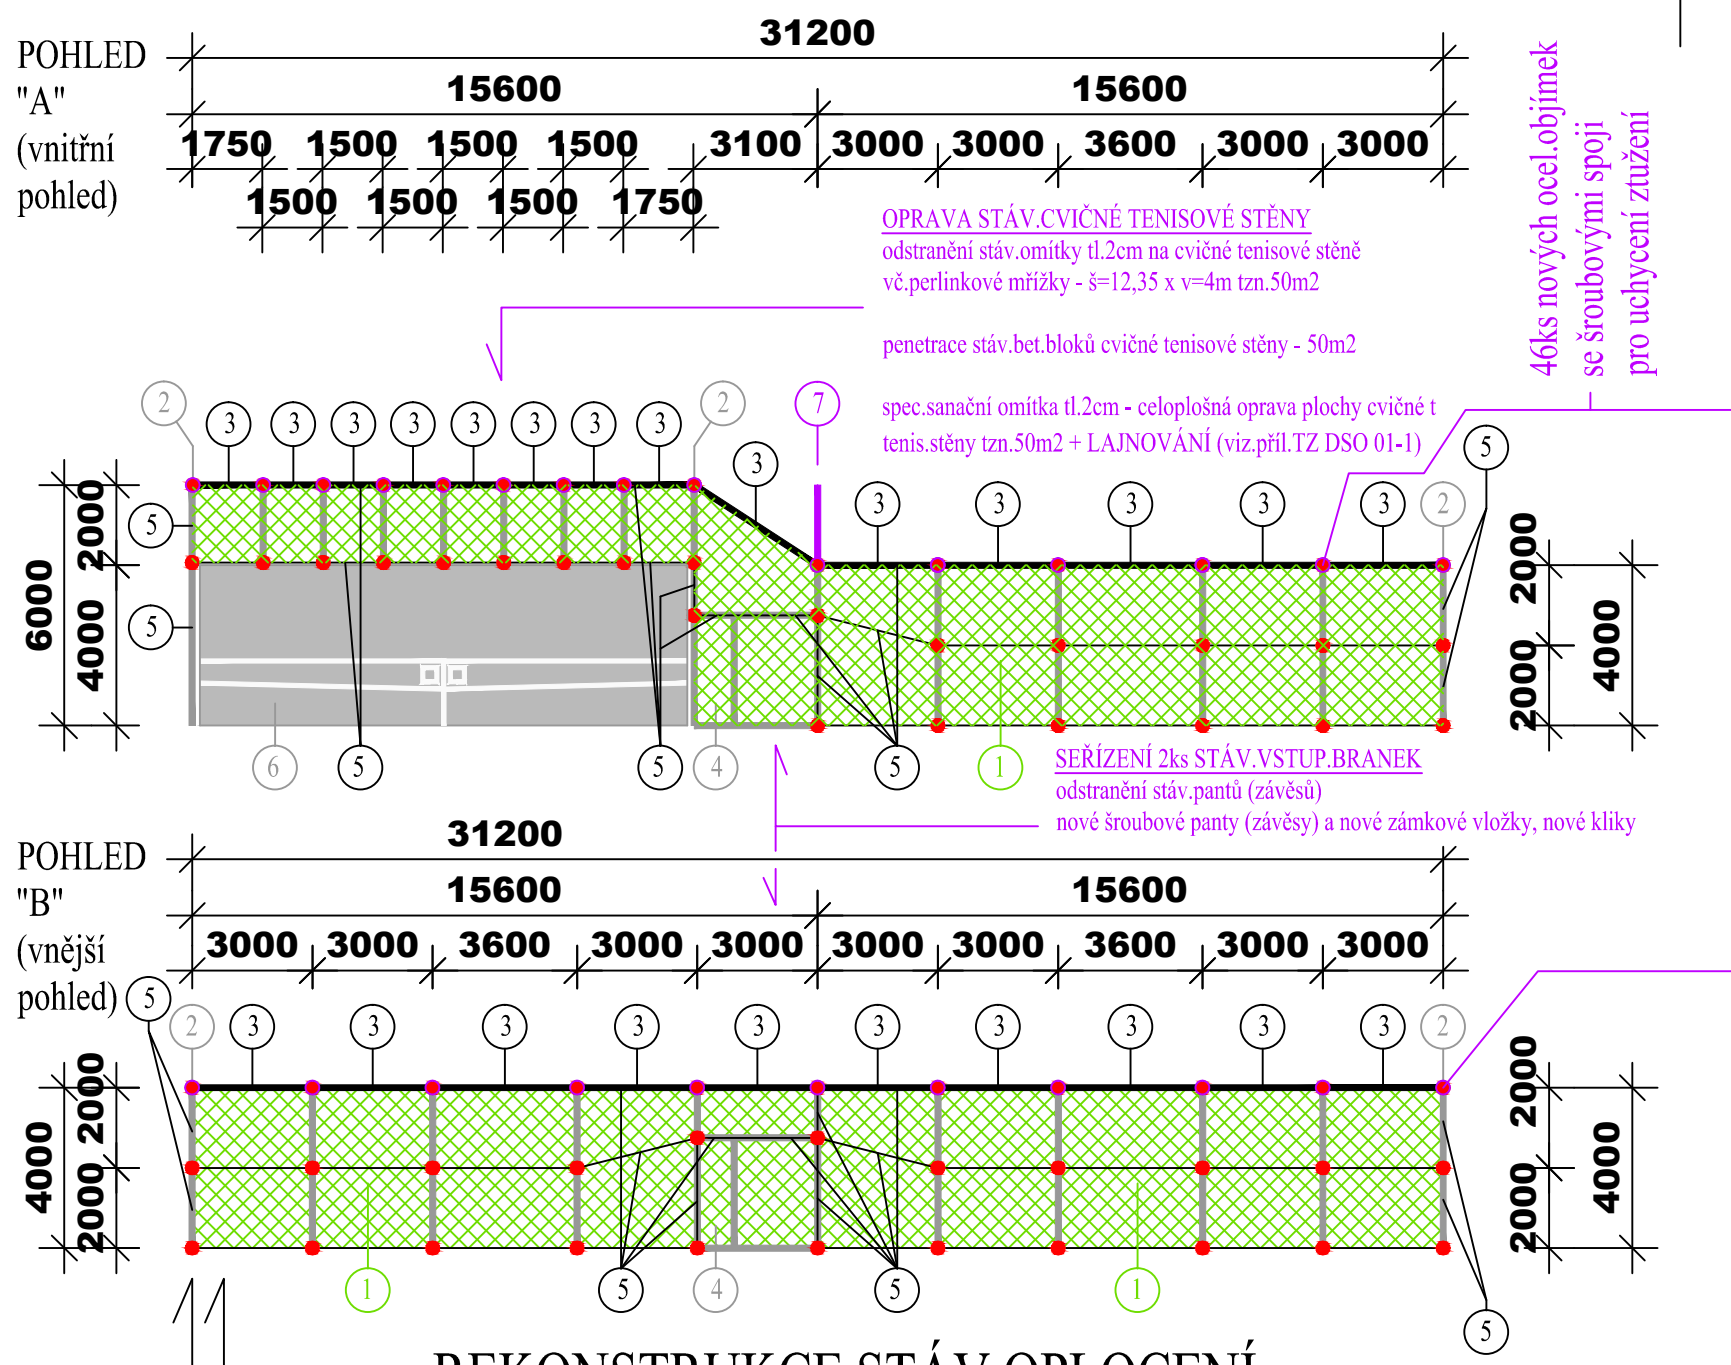


REKONSTRUKCE STÁV.OPLOCENÍ

- odstranění úchytek (cca 420ks), základní vyspravení sloupů
- 1 - SÍŤ ZÁCHYTNÁ PE 45/45/3mm (zelená)
- 2 - STÁVAJÍCÍ OCELOVÝ SLOUP OPLOCENÍ
- 3 - NOVÉ PRŮBĚŽ.ZTUŽENÍ pr.57/3mm vč.46ks objímek
- 4 - STÁVAJÍCÍ DVOUKŘÍDLÁ VSTUPNÍ BRANKA
- 5 - NOVÉ NAPÍNAČÍ LANKO (ocelové)
- 6 - STÁVAJÍCÍ CVIČNÁ TENISOVÁ STĚNA
- 7 - uřezání (zkrácení) sloupové trubky, zavíčkování, zapravení
- mech.očištění, odmaštění a 2x nátěr-odstín světle šedá
- navazení matek M12 pro uchycení napínacích lanek (max 150ks)

NOVÉ ZÁCHYTNÉ SÍŤ.OPLOCENÍ v=2m


- 1 - SÍŤ ZÁCHYTNÁ PE 45/45/3mm (zelená)
- 2 - OCELOVÝ SLOUP OPLOCENÍ prům.57/3mm
- 3 - ZTUŽENÍ prům.57/3mm
- 4 - BET.PATKA SLOUPU OPLOCENÍ 300/300/800mm (KOTVENÍ SLOUPU 600mm)
- 5 - NAPÍNAČÍ LANKO (ocelové)

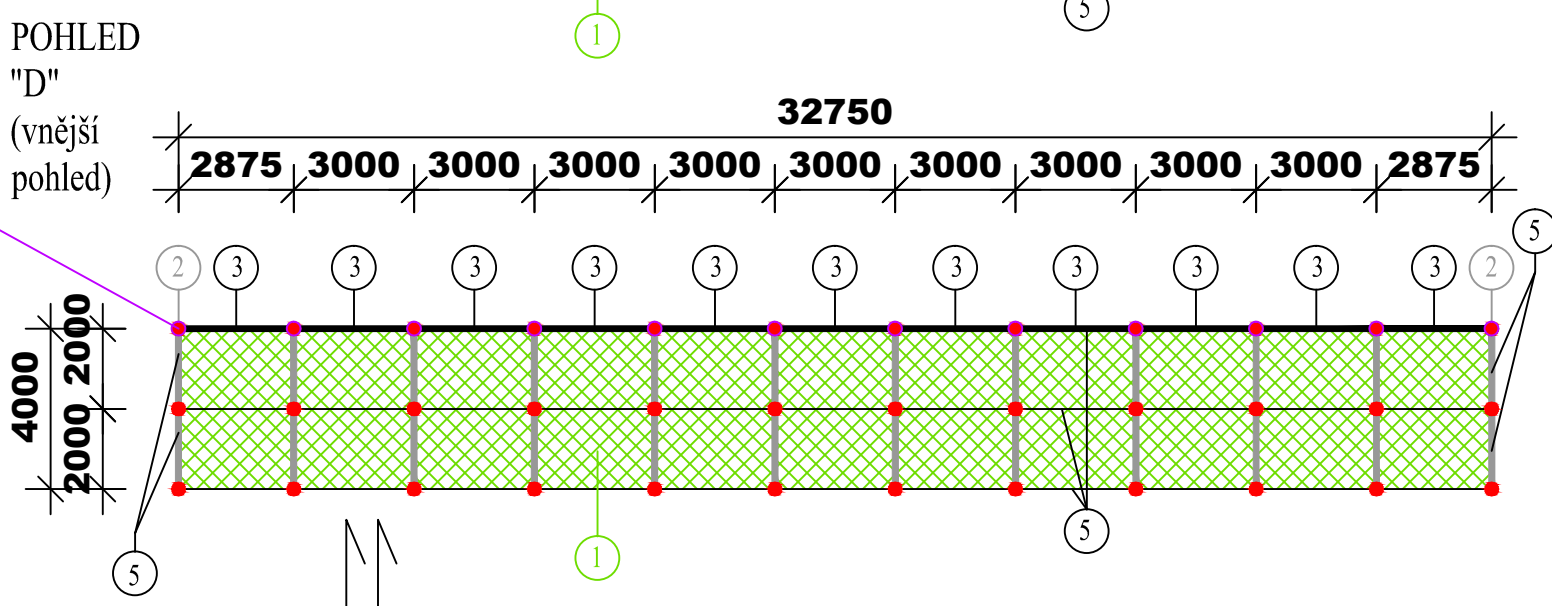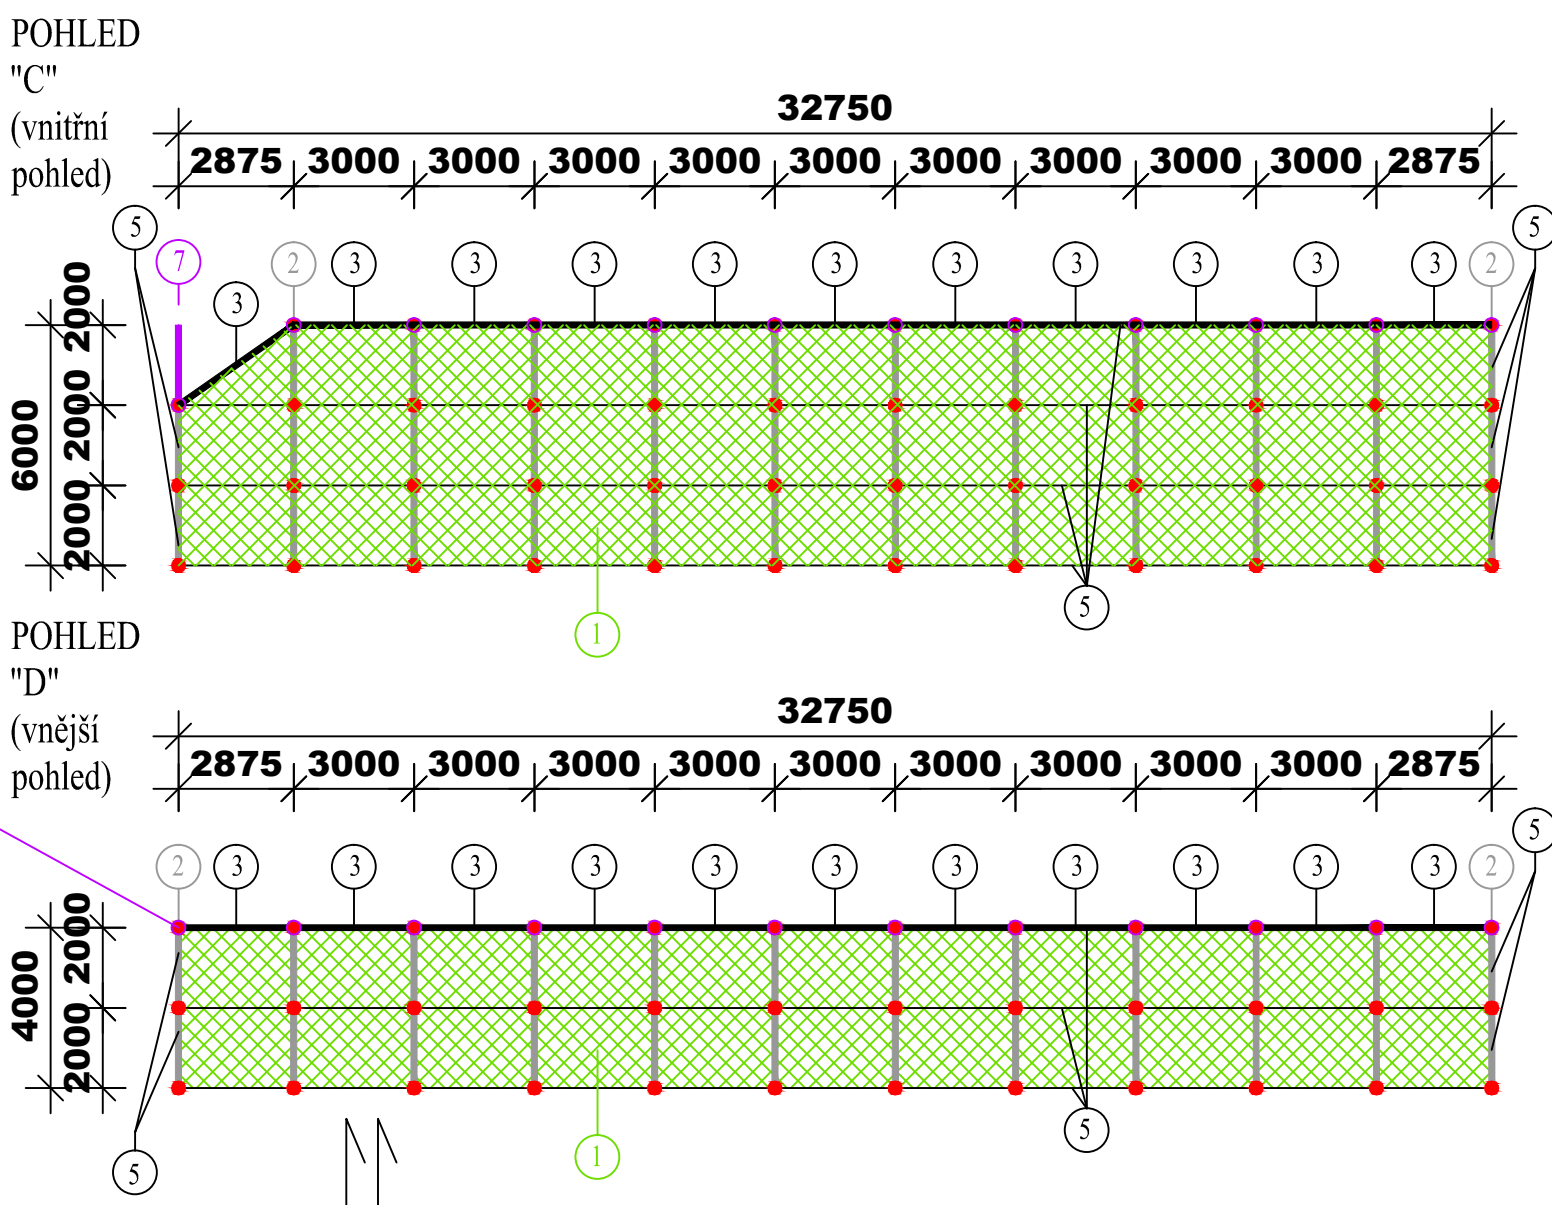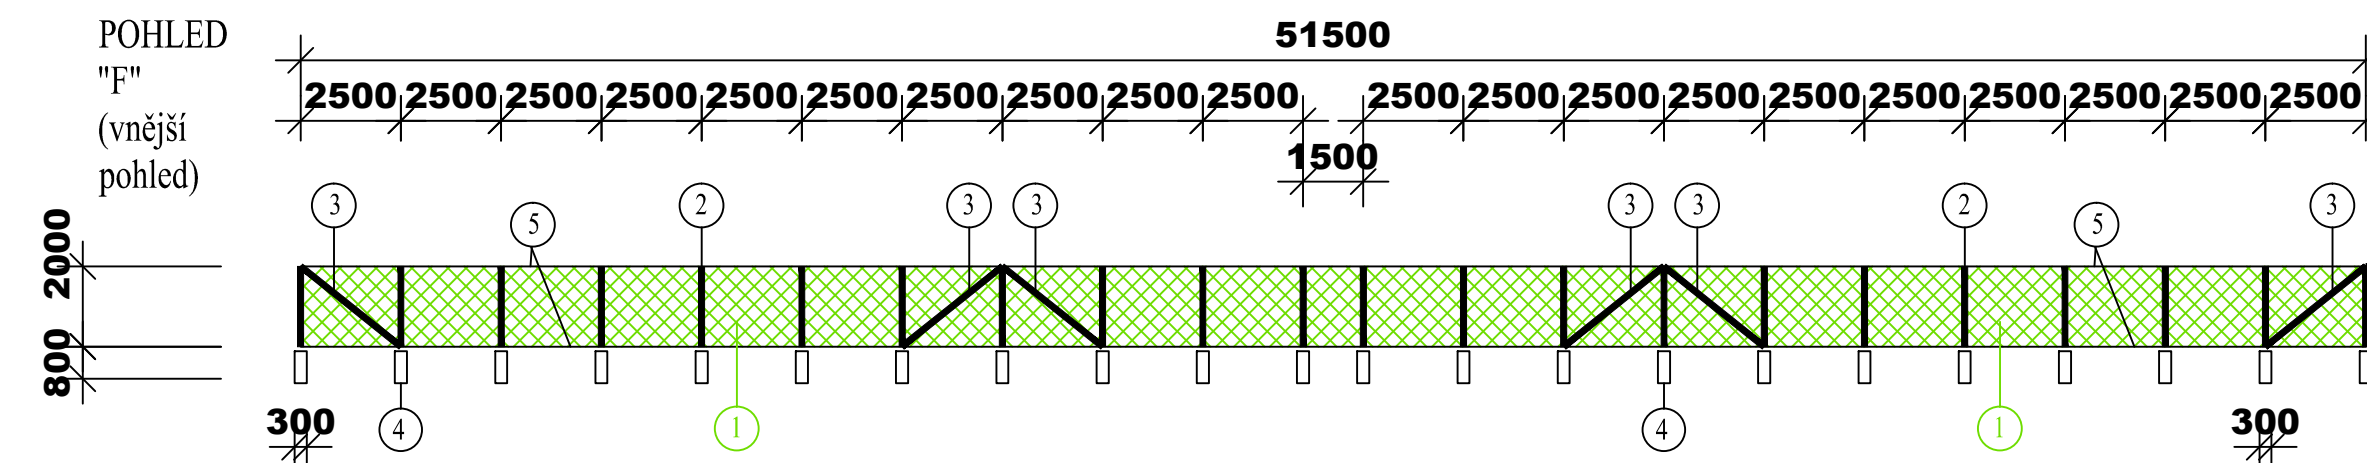

NOVÉ DĚLÍCÍ ZÁCHYTNÉ SÍŤ.OPLOCENÍ v=4m

- 1 - SÍŤ ZÁCHYTNÁ PE 45/45/3mm (zelená)
- 2 - OCELOVÝ SLOUP OPLOCENÍ prům.76/4mm
- 3 - ZTUŽENÍ prům.60/4mm
- 4 - BET.PATKA SLOUPU OPLOCENÍ 600/600/1000mm (KOTVENÍ SLOUPU 800mm)
- 5 - NAPÍNAČÍ LANKO (ocelové)
- 6 - STÁVAJÍCÍ OCELOVÝ SLOUP OPLOCENÍ

POHLED "E" (vnější pohled) - ze strany hřiště II.

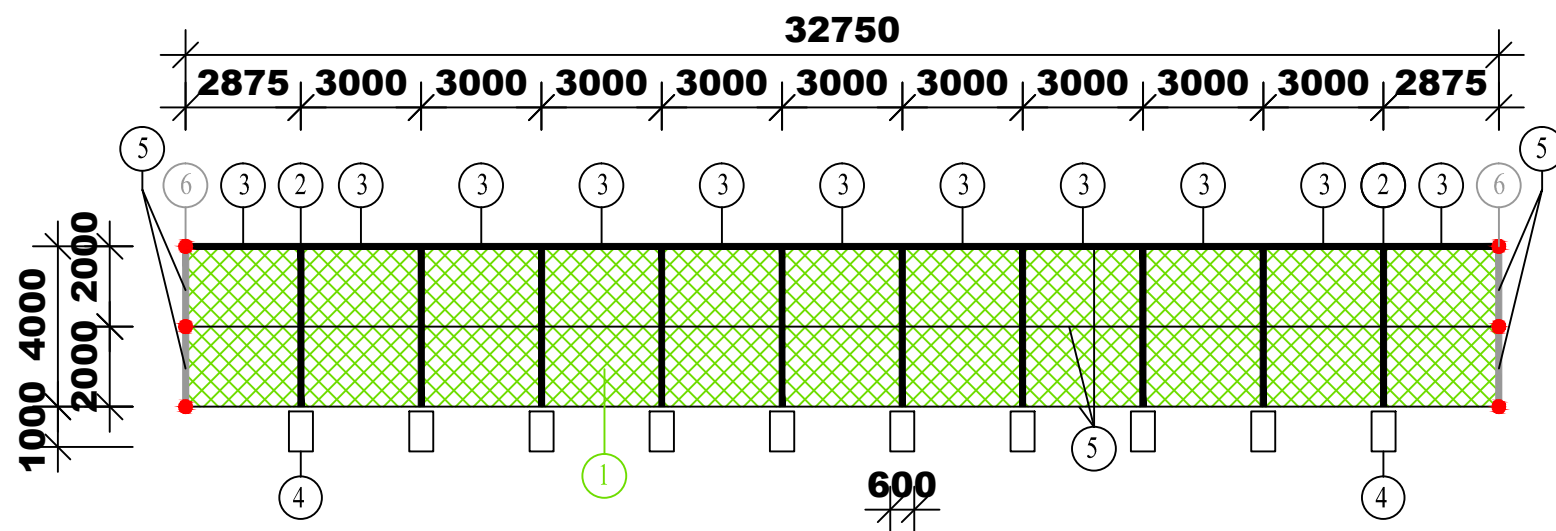

POZNÁMKA

BET.ZÁKLADY S POUŽITÍM SMĚSI C16/20. SPOJE MEZI SLOUPY A ZTUŽENÍM BUDOU ŠROUBOVÉ. VÝŠKOVÉ KÓTY NEJSOU V SOULADU S VÝŠKOVÝM UMÍSTĚNÍM HRŠTĚ. SÍŤ JE UMÍSTĚNA Z VNITŘNÍ STRANY HRŠTĚ - uchycení sítě pouze na lanka, nikoliv na sloupy a průběžné ztužení např.omotáním. UVEDENÉ KÓTY JSOU ORIENTAČNÍ.

Před zahájením stavby bude zhotovitelem zajištěno podrobné zaměření stávajícího oplocení.

PARÉ ČÍSLO:	AUTORIZACE:	Projektová činnost ve výstavbě Připravení a realizace projektů, zpracování odborných studií a posudků, příprava a vypracování technických návrhů, projektů a konstrukčních prací SPECIALIZACE V OBLASTI: SPORTOVNÍ STAVBY Jan Duřák - PROJEKTOVÁNÍ SPORTOVISŤ Osvědčení č. 3778 760 01 ZLÍN Jan.Duřak@cvetom.cz tel.606720364 www.projektovani-sportovisti.cz Připravení a realizace projektů, zpracování odborných studií a posudků, příprava a vypracování technických návrhů, projektů a konstrukčních prací SPECIALIZACE V OBLASTI: SPORTOVNÍ STAVBY Jan Duřák - PROJEKTOVÁNÍ SPORTOVISŤ Osvědčení č. 3778 760 01 ZLÍN Jan.Duřak@cvetom.cz tel.606720364 www.projektovani-sportovisti.cz	
KRAJ:	MORAVSKOSLEZSKÝ	PROFESE:	STAVEBNÉ TECHNICKÉ ŘEŠENÍ
MÍSTO STAVBY:	ŽIVOTICE U NOVÉHO JIČINA	VYPRACOVAL:	JAN DUŘÁK tel.606720364 www.projektovani-sportovisti.cz
INVESTOR:	OBEČ ŽIVOTICE U NOVÉHO JIČINA č.p.128 PSČ 742 72	PROFESE:	ZODPOVĚDNÝ PROJEKTANT PROFESE:
NÁZEV STAVBY:	Rekonstrukce víceúčelového sportoviště s objektem zázemí v obci ŽIVOTICE U NOVÉHO JIČINA	HLAVNÍ INŽENÝR PROJEKTU:	ING.HANA ŠEVČÍKOVÁ ING.HANA ŠEVČÍKOVÁ
STAVEBNÍ OBJEKTY:	DSO 01 - 3	MĚŘÍTKO:	1:200
NÁZEV VÝKRESU:	SCHÉMA OPLOCENÍ	KÓD PROJEKTU:	19c/2021
		STUPEŇ:	DUR+DSP+DPS
		DATUM:	12/2021
		Č.VÝKRESU:	D.1.2-1-3b
		ZM.Č.:	