




ZÁKLADOVÉ KONSTRUKCE

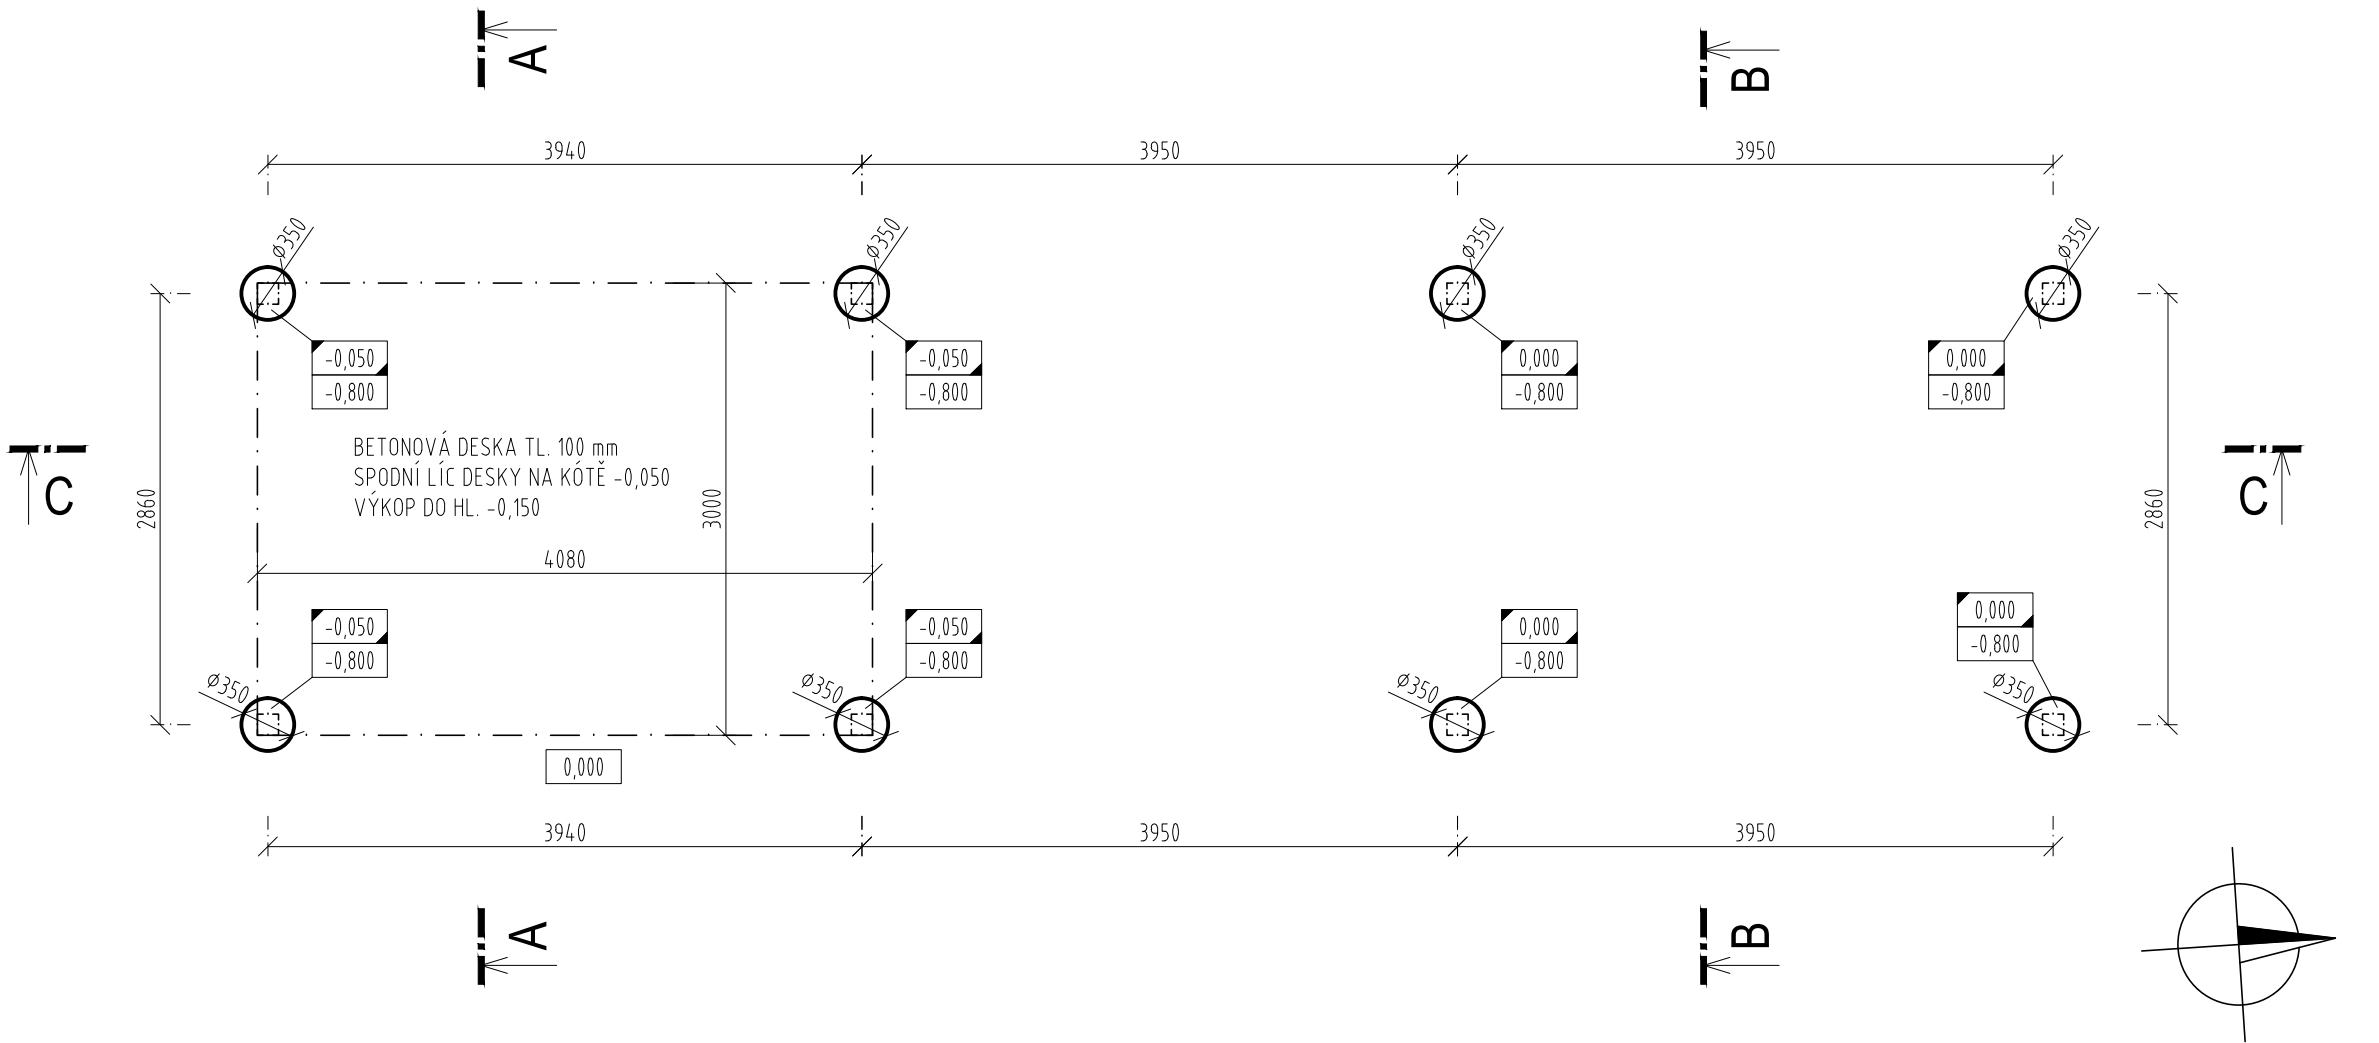


PŮDORYS

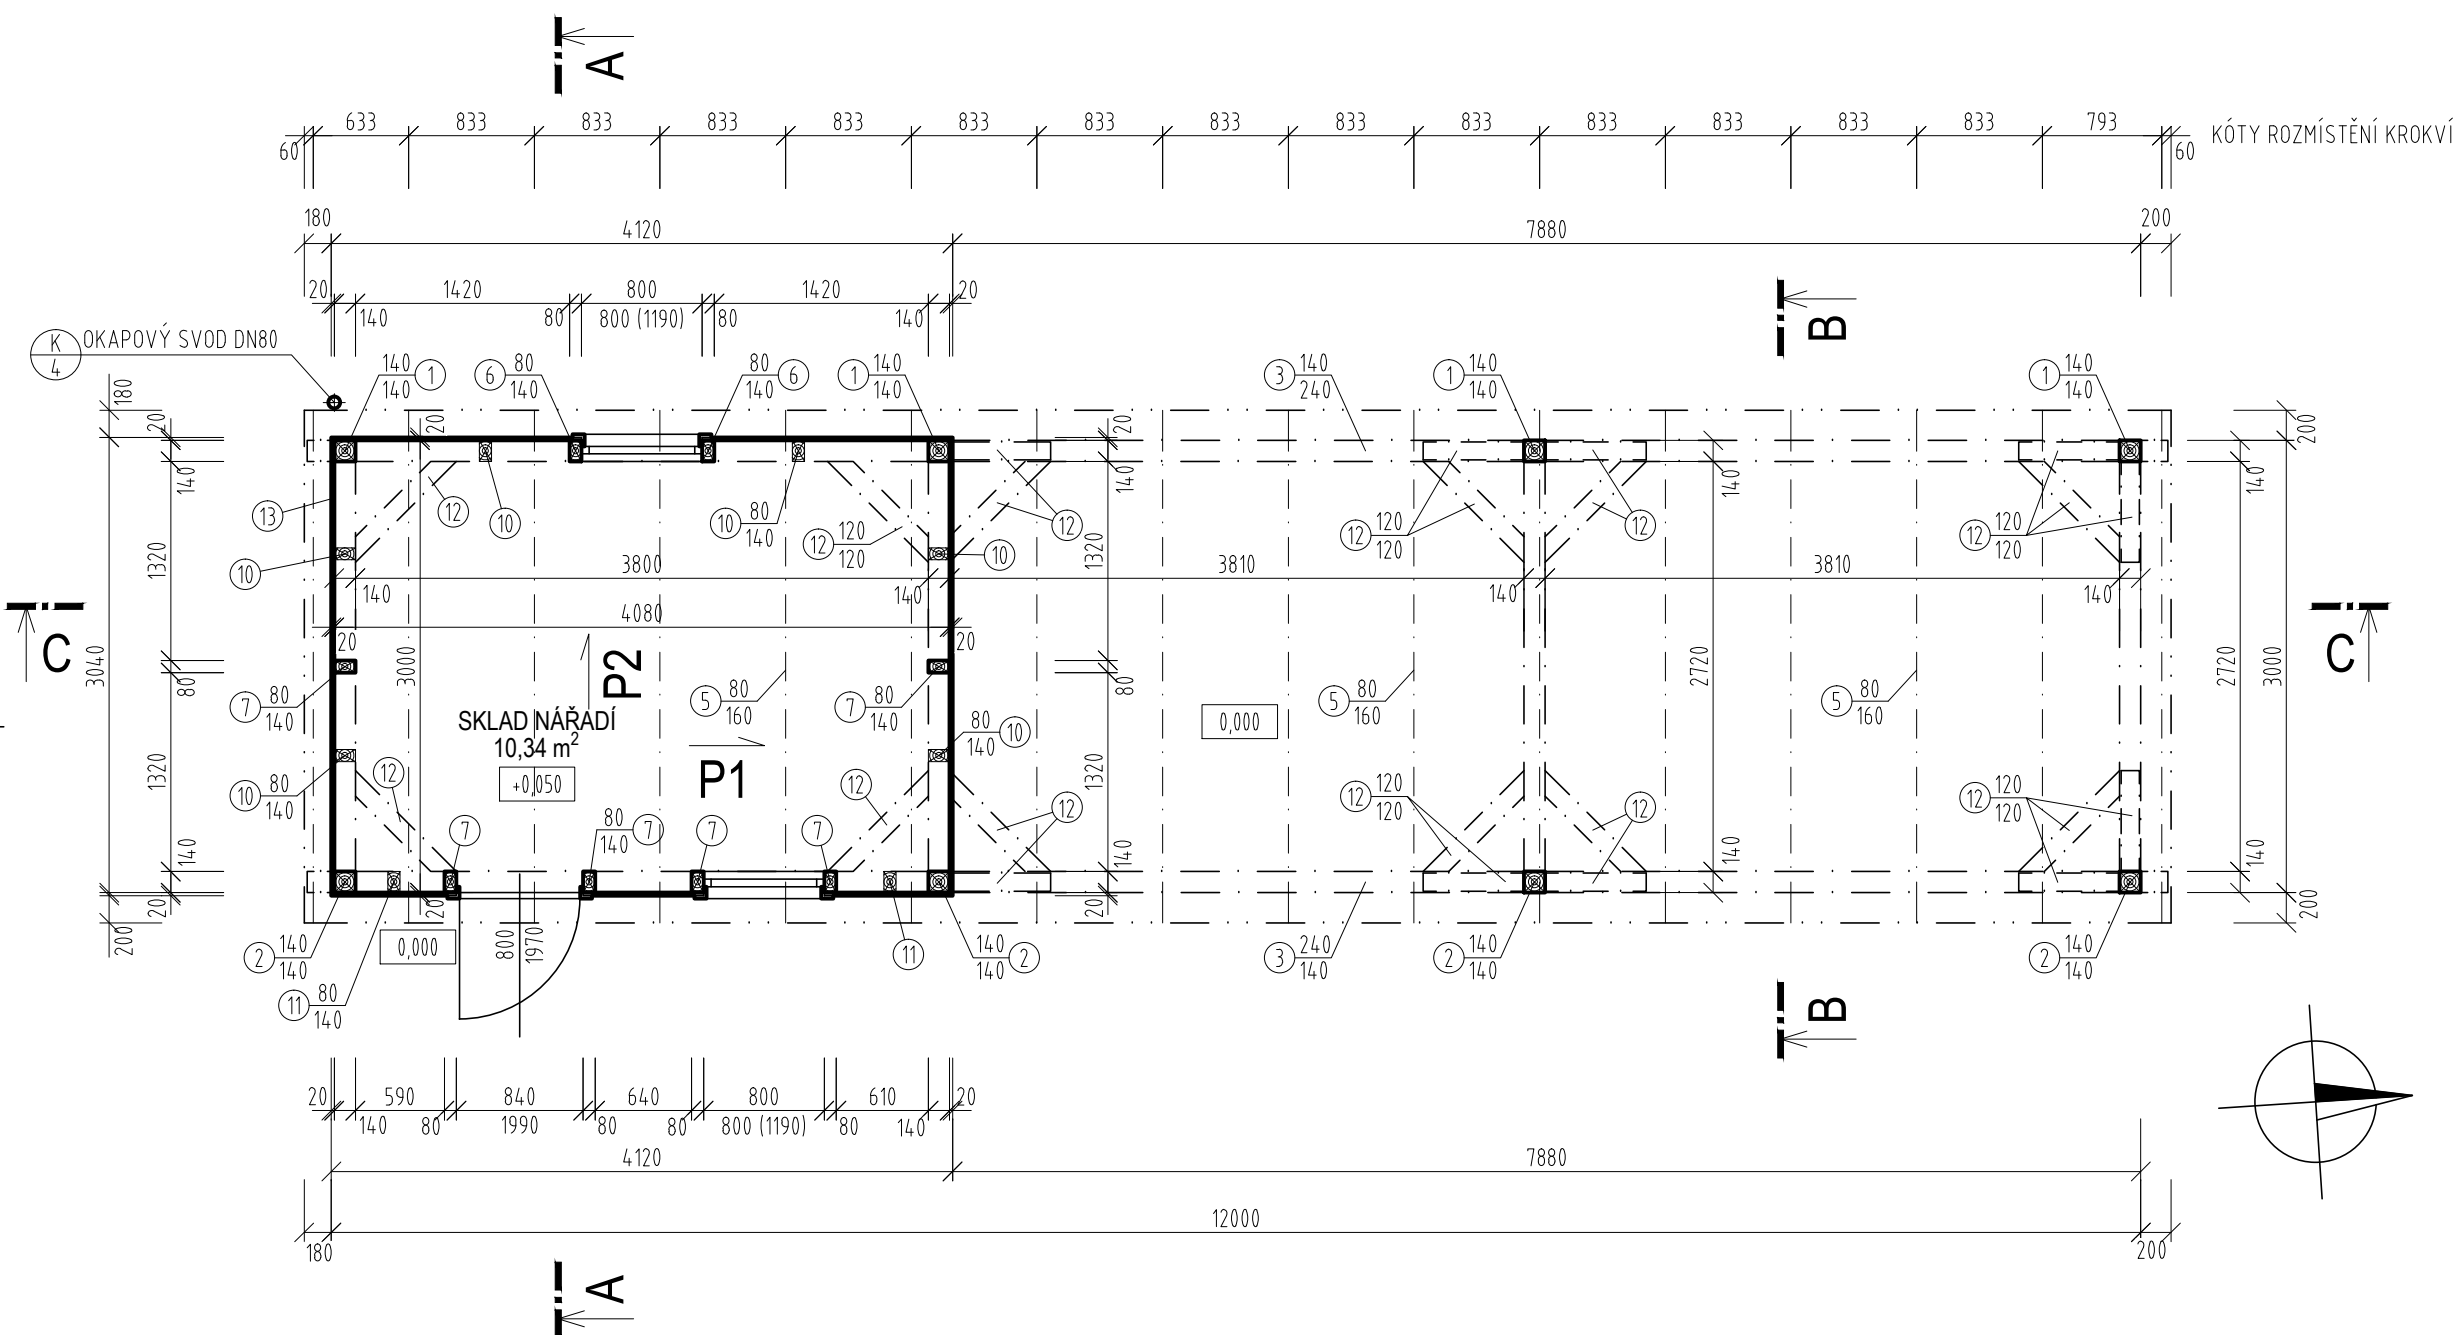


POHLED JIŽNÍ

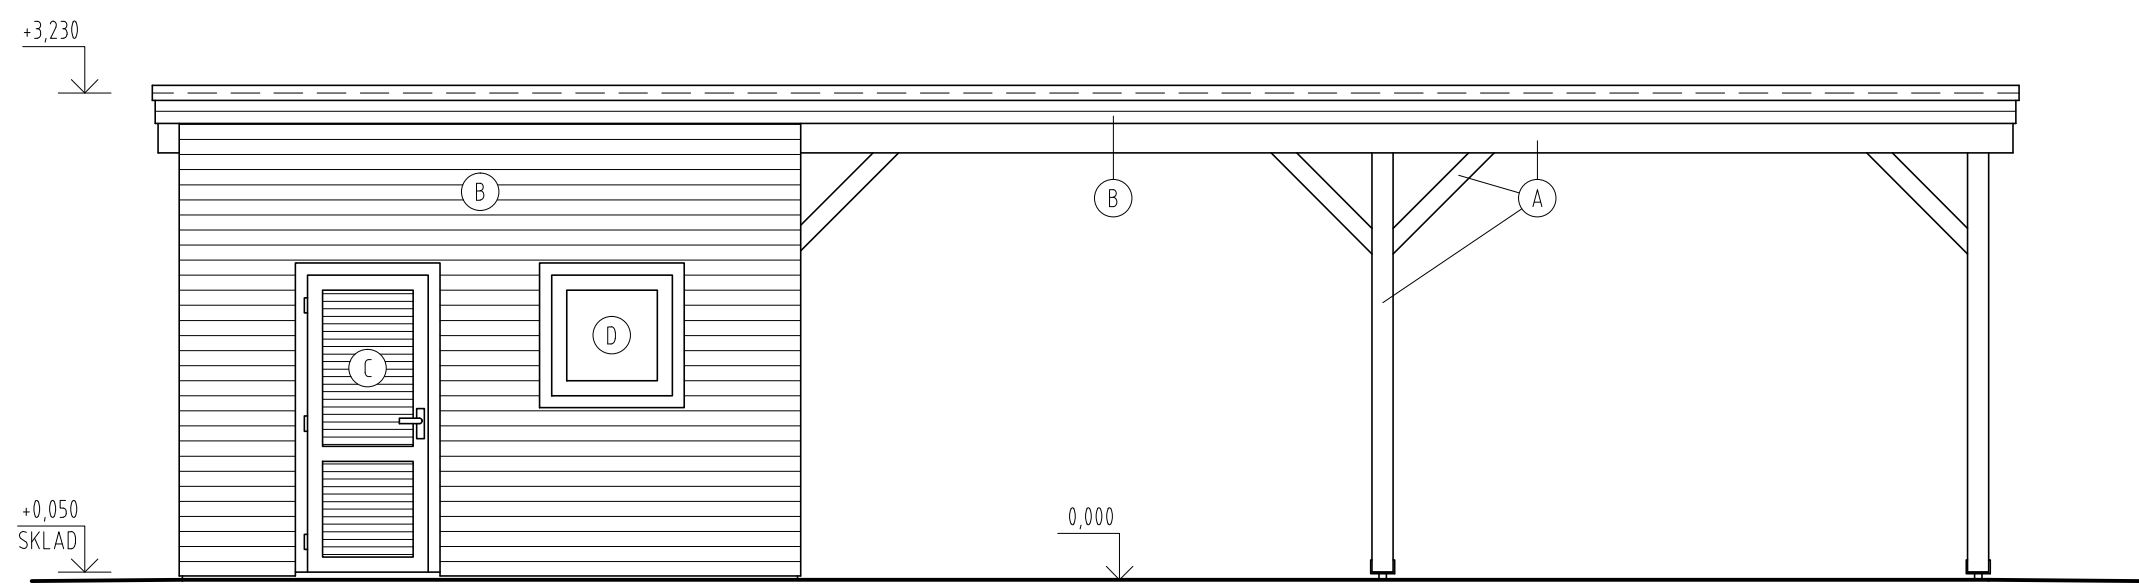


POHLED SEVERNÍ

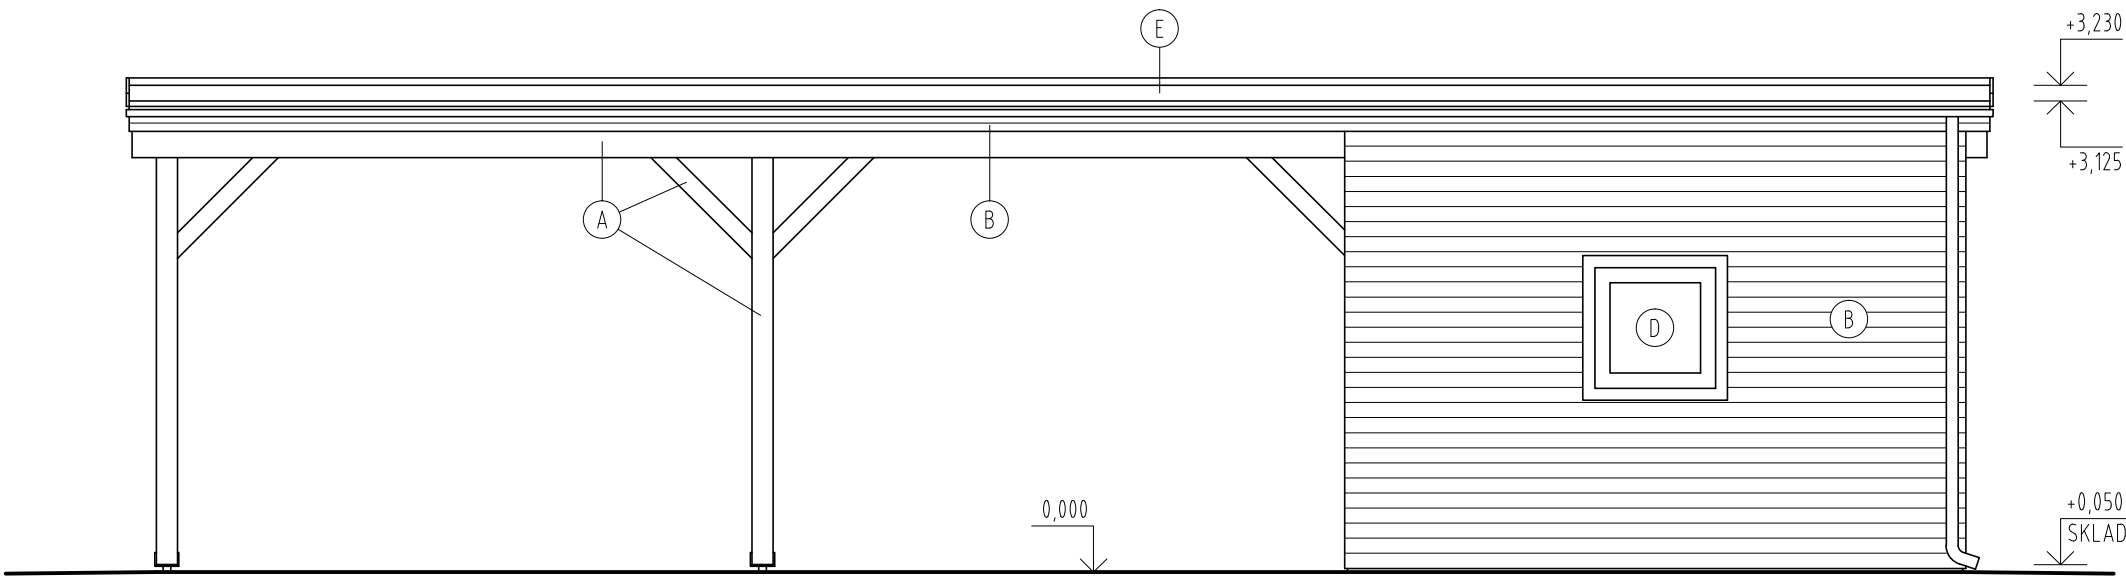


ŘEZ A-A

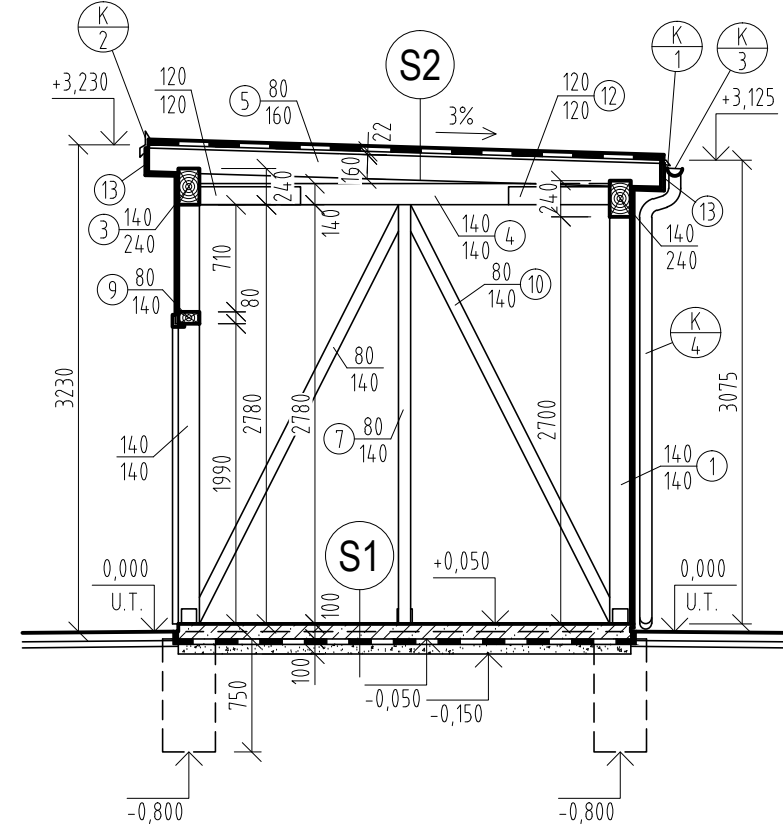


ŘEZ B-B

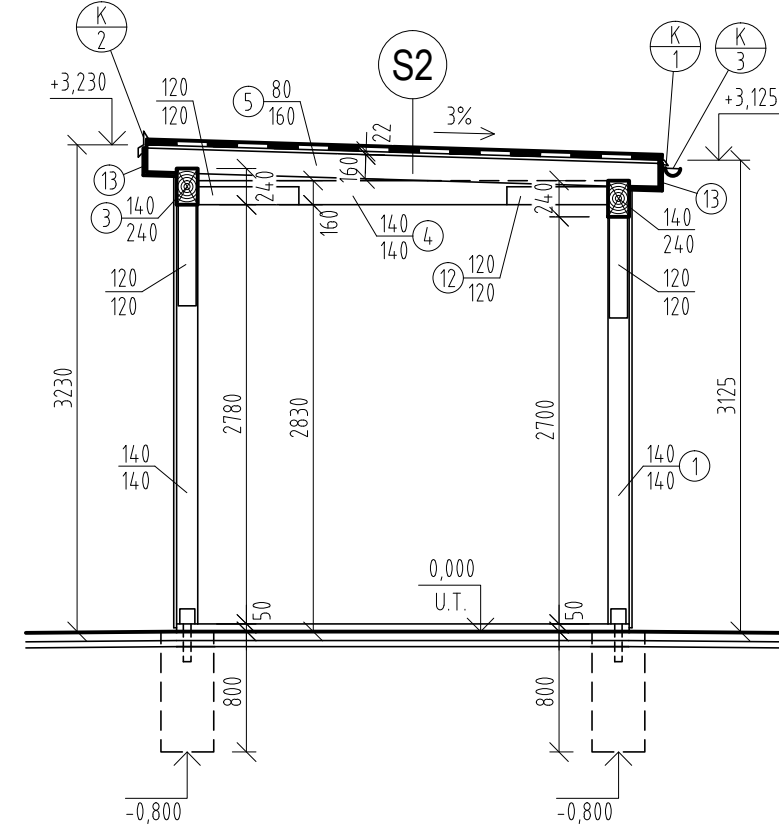


ŘEZ C-C

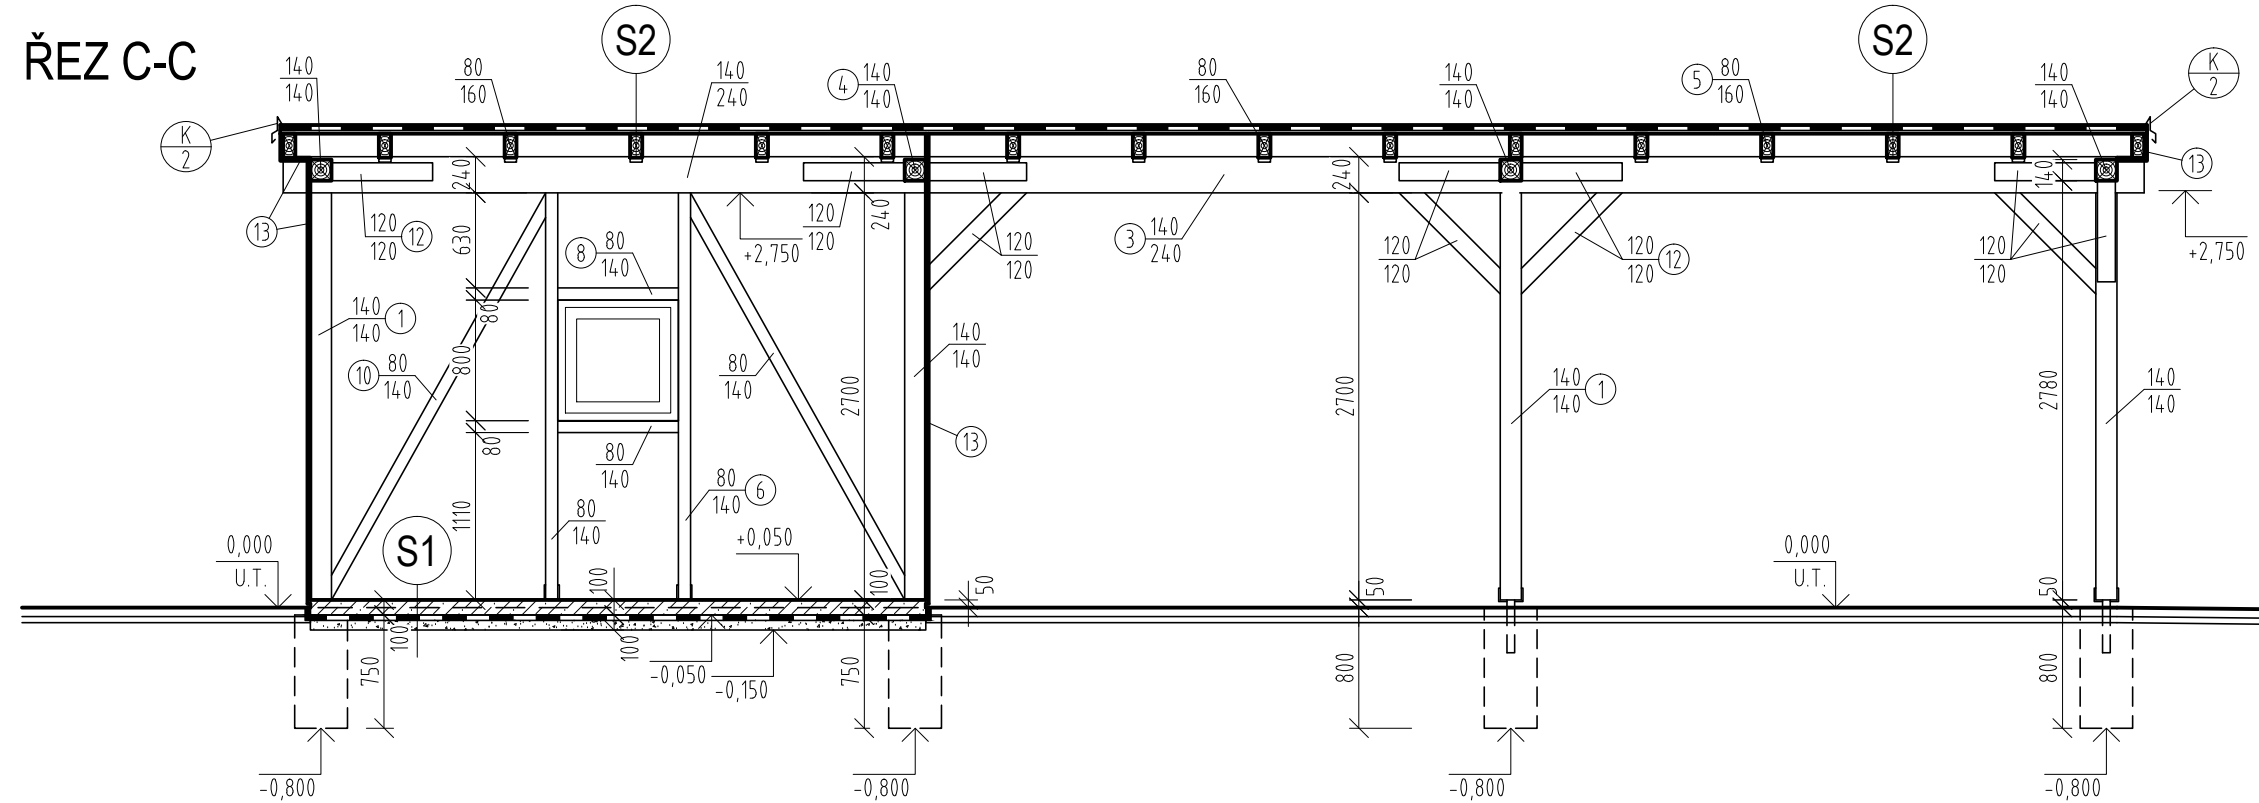

VNITŘNÍ POHLED P1

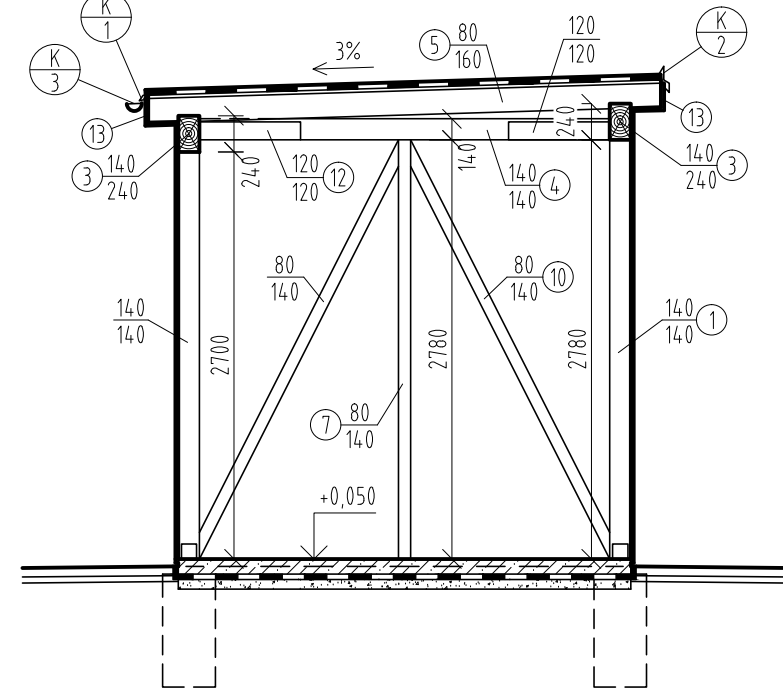

VNITŘNÍ POHLED P2

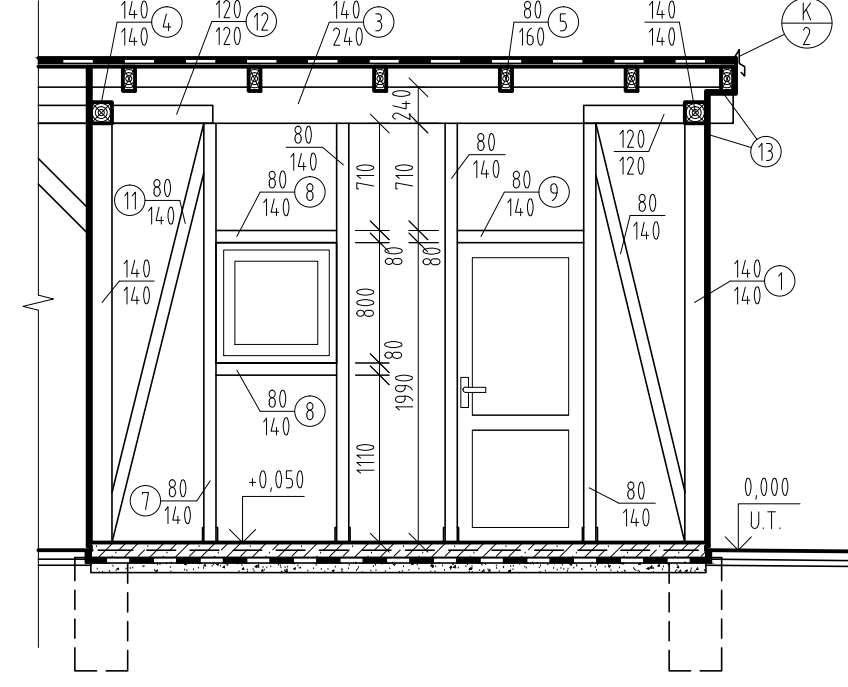

SKLADBY


- S1**
- BETONOVÁ DESKA TL. 100 mm
 - VYZTUŽENÁ KARI SÍŤI 5/5 - 150/150 mm
 - POVRCH VYHLADIT OCELOVÝM HLADÍTKEM
 - SEPARAČNÍ NETKANÁ TEXTILIE 300g/m2
 - HYDROIZOLACE PVC-P FÓLIE TL. 1,0 mm
 - SEPARAČNÍ NETKANÁ TEXTILIE 300g/m2
 - HUTNĚNÝ NÁSYP Z DRCENÉHO KAMENIVO FRAKCE 4-8 mm TL. 100 mm
 - PŘEHUTNĚNÝ ROSTLÝ TERÉN

- S2**
- SBS MODIF. ASF. PÁS TL. 4,5 mm S NOSNOU VLOŽKOU Z POLYESTEROVÉ ROHOŽE, POVRCH OPATŘEN DEKORATIVNÍM BRÍDLIČNÝM POSYPEM, ODSŮTN MODROZELENÝ
 - CELOPLOŠNĚ NATAVIT
 - SAMOLEPÍCÍ SBS MODIF. ASF. PÁS TL. 3,0 mm S NOSNOU VLOŽKOU ZE SKLENĚNÉ TKANINY 200 g/m2
 - CELOPLOŠNĚ NALEPENÝ, PO OBVODU STŘECHY KOTVENÍ MECHANICKY
 - PENETRACE ASFALTOVOU EMULZÍ
 - CELOPLOŠNĚ BEDNĚNÍ Z OSB-3 DESEK TL. 22 mm
 - DŘEVĚNÁ KROKEV 80/160 mm


KLEMPÍŘSKÉ PRVKY

- K1** OKAPNICE Z AL LAKOVANÉHO PLECHU TL. 0,6 mm V ODSŮTNU ANTRACITOVÁ ŠEDA RAL 7016, RŠ = 250 mm - CELKEM 12,4 bm
- K2** ZÁVĚTRNÁ LIŠTA Z AL LAKOVANÉHO PLECHU TL. 0,6 mm V ODSŮTNU ANTRACITOVÁ ŠEDA RAL 7016, RŠ = 250 mm - CELKEM 19,2 bm
- K3** PÓLKRUHOVÝ PODOKAPNÍ ŽLAB DN 100 Z AL LAKOVANÉHO PLECHU V ODSŮTNU ANTRACITOVÁ ŠEDA RAL 7016, VČETNĚ ŽLABOVÝCH HÁKŮ, ČEL, KOTLIČKU, OBJÍMEK, RŠ = 250 mm - CELKEM 12,4 bm
- K4** OKAPOVÝ KRUHOVÝ SVOD DN 80 Z AL LAKOVANÉHO PLECHU V ODSŮTNU ANTRACITOVÁ ŠEDA RAL 7016, VČETNĚ OBJÍMEK, ZDEŘÍ, KOLEN, CELKEM 3,4 bm

POHLED ZÁPADNÍ

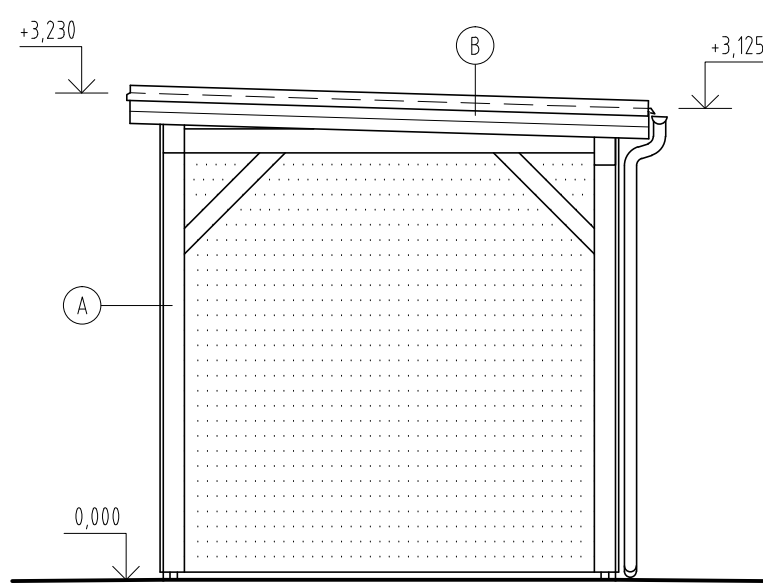

POHLED VÝCHODNÍ

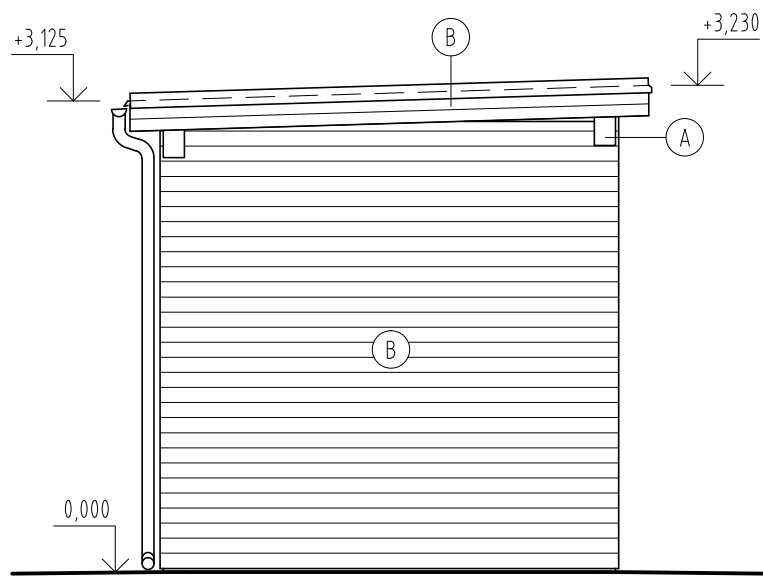

LEGENDA

- A** DŘEVĚNÉ NOSNÉ PRVKY Z MODŘINOVÉHO DŘEVA NATŘENÉ OLEJOVOU LAZUROU ODSŮTN ACHATOVÁ ŠEDA RAL 7038
- B** DŘEVĚNÉ PRKENNÉ OPLÁŠTĚNÍ Z MODŘINOVÉHO DŘEVA NATŘENÉHO OLEJOVOU LAZUROU ODSŮTN ACHATOVÁ ŠEDA RAL 7038
- C** DŘEVĚNÉ VSTUPNÍ PALUBKOVÉ DVEŘE JEDNOKŘÍDLÉ, PLNĚ, NATĚR OLEJOVOU LAZUROU ODSŮTN ACHATOVÁ ŠEDA RAL 7038
- D** DŘEVĚNÉ EUROOKNO OTEVÍRÁVÉ SE ZASKLENÍM DVOJSKLEM RÁMY S POVRCHOVOU ÚPRAVOU V ODSŮTNU ACHATOVÁ ŠEDA RAL 7038
- E** STŘEŠNÍ PLÁŠŤ Z HYDROIZOLACE Z ASFALTOVÝCH PÁSŮ S DEKORATIVNÍM BRÍDLIČNÝM POSYPEM, ODSŮTN MODROZELENÝ DLE SPECIFIKACE VYROBCE

Pozn. - VŠECHNY KLEMPÍŘSKÉ PRVKY BUDOU Z AL LAKOVANÉHO PLECHU V ODSŮTNU ANTRACITOVÁ ŠEDA RAL 7016

±0.00 = VÝŠKOVÁ ÚROVEŇ ZPEVNĚNÉ PLOCHY Z BETONOVÉ DLAŽBY V MÍSTĚ VSTUPU DO MÍSTNOSTI SKLADU NÁŘADÍ ŘEŠENÉHO OBJEKTU

PARÉ ČÍSLO:	AUTORIZACE:	Projektová činnost ve stavbách Projektování a technická realizace projektů a projektů, příprava a vypracování technických studií, projektů a technických projektů PROJEKTOVÁNÍ A REALIZACE STAVBY Jan Duda - PROJEKTOVÁNÍ SPORTOVISŤ Osvoboditelů 3778 760 01 ZLÍN jan.duda@projeckovani-sportovisti.cz www.projeckovani-sportovisti.cz	
KRAJ:	MORAVSKOSLEZSKÝ	PROFESSE:	STAVEBNÍ TECHNICKÉ ŘEŠENÍ
MÍSTO STAVBY:	ŽIVOTICE U NOVÉHO JIČINA	VYPRACOVAL:	JAN DUDR tel. 608 20364 www.projeckovani-sportovisti.cz
INVESTOR:	OBEC ŽIVOTICE U NOVÉHO JIČINA č.p.128 PŠC 742 72	ZODPOVĚDNÝ PROJEKTANT PROFESSE:	ING.HANA SEVČÍKOVÁ
NÁZEV STAVBY:	Rekonstrukce víceúčelového sportoviště s objektem zázemí v obci ŽIVOTICE U NOVÉHO JIČINA	HLAVNÍ INŽENÝR PROJEKTU:	ING.HANA SEVČÍKOVÁ
STAVEBNÍ OBJEKTY:	DSO 02-1	KÓD PROJEKTU:	19c/2021
NÁZEV VÝKRESU:	KONSTRUKČNÍ SCHÉMA	STUPEŇ:	DUR-DSP-DPS
		DATUM:	12/2021
		Č.VÝKRESU:	D.1.2-2-1b ZM Č.: