


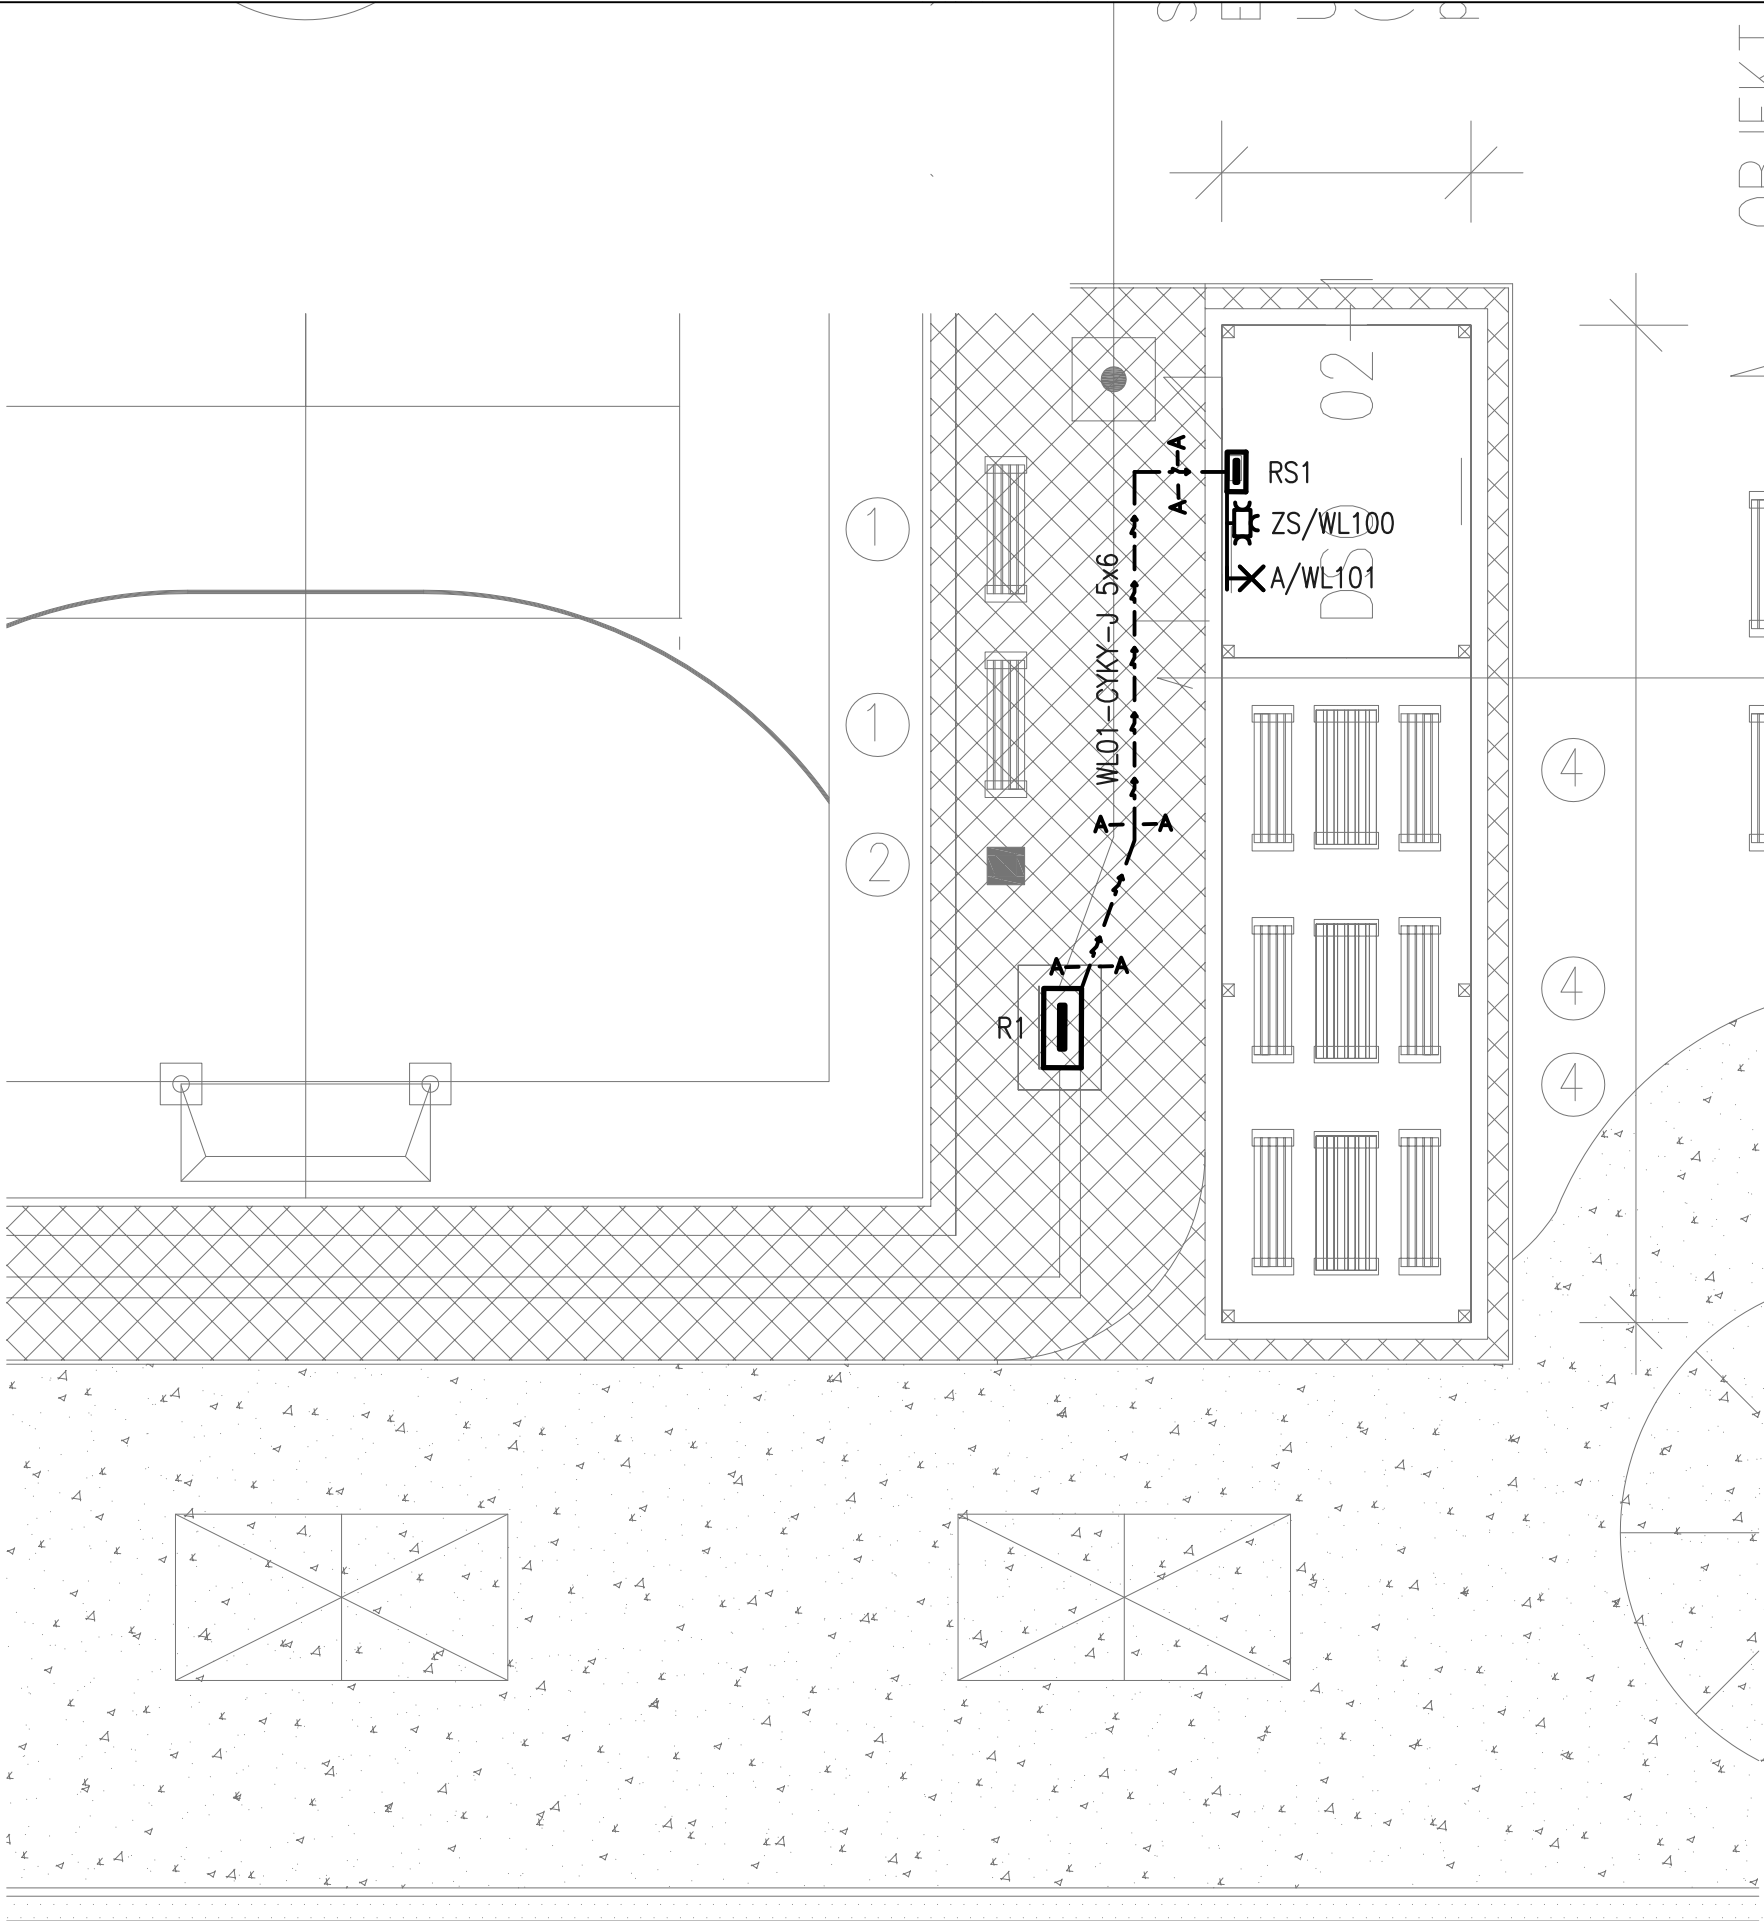

LEGENDA ZNAČEK

- R1 STÁVAJÍCÍ ROZVÁDEČ HŘIŠTĚ
- RS1 NOVÝ NÁSTĚNNÝ ROZVÁDEČ PRO OBJEKT ZÁZEMÍ, IP40, 18MOD.
- KABELOVÁ TRASA WL01–CYKY–J 5x6
V ZEMÍ V KABELOVÉ CHRÁNICIČE
- ZS TYPOVÁ ZÁSUVKOVÁ ROZVODNICE S PROUDOVÝM CHRÁNICEM, IP44
4x230V, 1x32A/5p, 1x16A/5p vč. jištění
- A LED NÁSTĚNNÉ SVÍTIDLO S POHYBOVÝM SENZOREM 18W, IP20, TŘÍDA F

PARÉ ČÍSLO:		AUTORIZACE:		Projektová činnost ve výstavbě Poradenská a konzultační činnost, zpracování odborných studií a posudků, příprava a vypracování technických návrhů, grafické a kresličské práce SPECIALIZACE V OBOŘU SPORTOVNÍCH STAVEB Jan Dudr - PROJEKTOVÁNÍ SPORTOVIŠŤ Osvoboditelů 3778 760 01 ZLÍN jan.dudr@centrum.cz, tel.606720364 www.projektovani-sportovist.cz Projektování víceúčelových hřišť, dětských hřišť, sportovních areálů a školních sportovišť, fotbalových a baseballových hřišť, atletických areálů, tenisových a beachvolejbalových kurtů, minigolfu, miniaturgolfu a adventuregolfu, pétanque, um.osvětlení a závlah sportovišť, odpočinkových a relaxačních zón, senior parků, venkovních posilovacích center, tribun, šaten a hygienických zázemí, sportovní-rekreačních areálů, sport.podlah a vybavení tělocvičen a sport.hal, venkovních učeben			
KRAJ:		MORAVSKOSLEZSKÝ					
MÍSTO STAVBY:		ŽIVOTICE U NOVÉHO JIČÍNA					
INVESTOR:		OBEC ŽIVOTICE U NOVÉHO JIČÍNA č.p.128 PŠČ 742 72		PROFESE:		ELEKTRO TECHNICKÉ ŘEŠENÍ	
NÁZEV STAVBY: Rekonstrukce víceúčelového sportoviště s objektem zázemí v obci ŽIVOTICE U NOVÉHO JIČÍNA				VYPRACOVAL:		ING. PETR HUĐÍK	
				ZODPOVĚDNÝ PROJEKTANT PROFESE:		ING. JAROSLAV KRÍŽ	
				HLAVNÍ INŽENÝR PROJEKTU:		ING.HANA ŠEVČÍKOVÁ	
STAVEBNÍ OBJEKTY: DSO 02-2		MĚŘÍTKO: 1:100		KÓD PROJEKTU:		19c/2021	
				STUPEŇ:		DUR+DSP+DPS	
NÁZEV VÝKRESU: VÝKRESOVÁ ČÁST				DATUM:		12/2021	
				Č.VÝKRESU:		D.1.2-2-2b	
						ZM Č.:	