



P. SEVEROVÝCHODNÍ

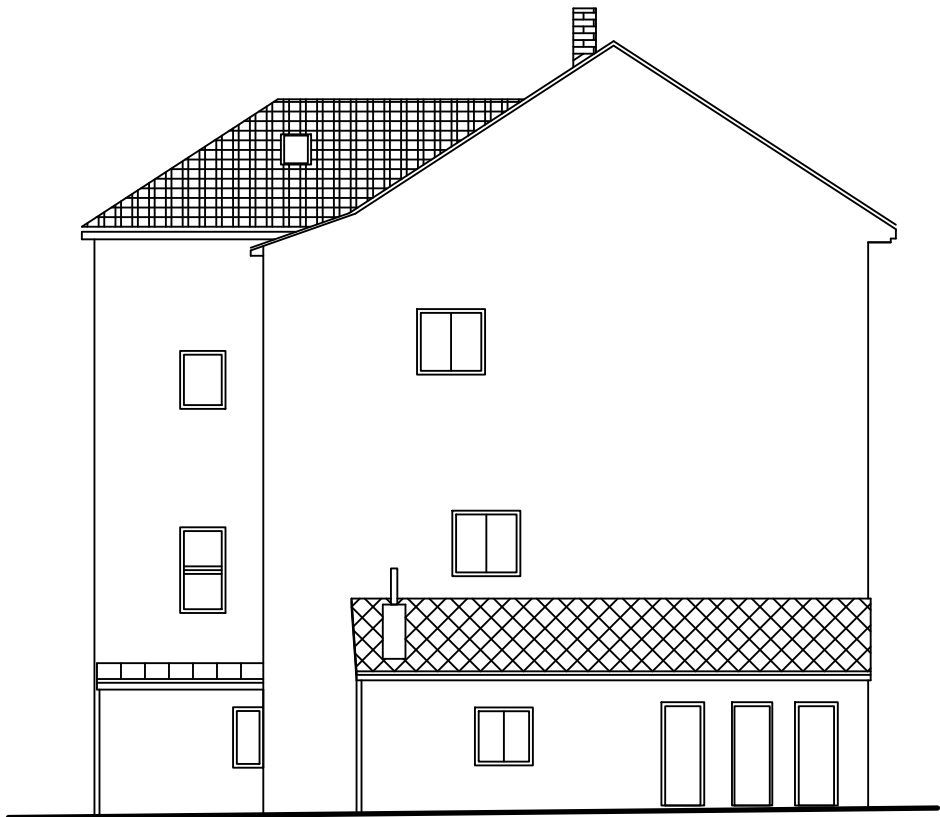


P. SEVEROZÁPADNÍ



P. JIHOZÁPADNÍ

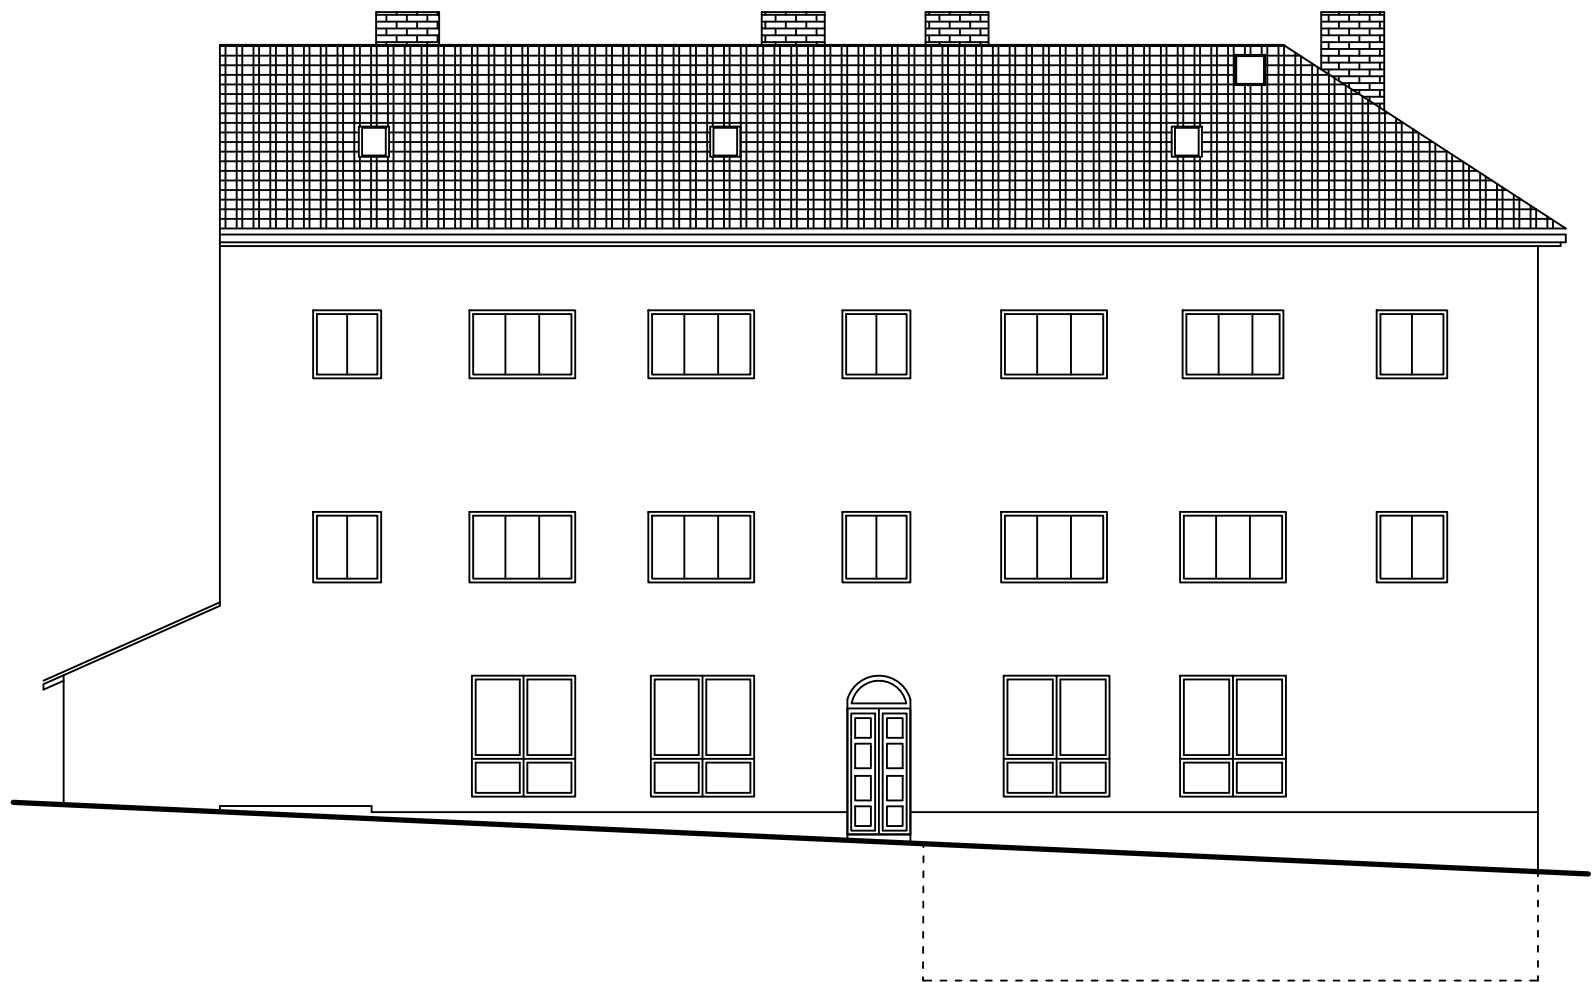

P. JIHOVÝCHODNÍ

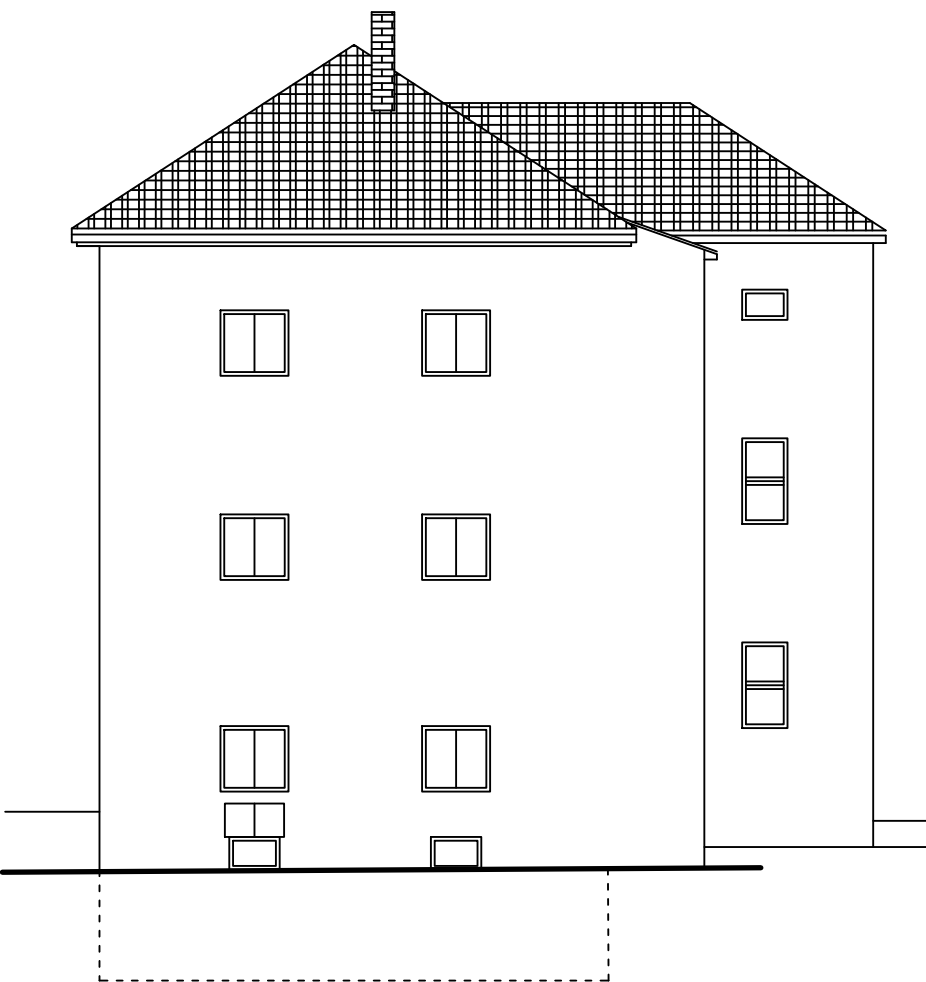

VYPRACOVAL : ING. M. PECKA		ZODPOVĚDNÝ PROJEKTANT : ING. V. PECKA		PODPIS :	
INVESTOR : MĚSTO MNICHOVICE		MĚŘITKO		1 : 150	
AKCE : BYTOVÝ DŮM - SKUTEČNÉ PROVEDENÍ		POČET FORMÁTŮ		6A4	
MÍSTO : K.Ú. MNICHOVICE U ŘÍČAN, PRAŽSKÁ č.p.143		DATUM		11/2024	
POZEMKY st.172, p.č.348/3.		STUPEŇ		PASPORT	
VÝKRES : POHLEDY		ZAK.ČÍSLO		42/2024	
		ČÍSLO VÝKRESU		8	