

DODATEČNÉ INFORMACE Č. 1

k zadávací dokumentaci na veřejnou zakázku

„Revitalizace objektu MěÚ Třebenice – vybavení interiéru“zadávaná dle § 25 a § 38 zákona č. 137/2006 Sb., o veřejných zakázkách, ve znění pozdějších předpisů
(dále jen „zákon“) ve zjednodušeném podlimitním řízení**Zadavatel:**

Název	Město Třebenice
Sídlo	Paříkovo náměstí 1, 411 13 Třebenice
Statutární orgán	PaedDr. Martina Patrovská, starostka
IČ	00264 521
Kontaktní osoba	Ing. Eva Hajná, místostarostka
Telefon	+420 724 184 232
E-mail	hajna@mesto-trebenice.cz
(dále jen „zadavatel“)	

Zadavatel poskytuje všem dodavatelům, kteří mají zájem o účast v zadávacím řízení, kteří požádali o poskytnutí zadávací dokumentaci nebo kterým byla zadávací dokumentace poskytnuta, případně jiným dodavatelům, kteří vznesli dotaz k zadávacím podmínkám, dodatečné informace k zadávacím podmínkám. V souladu s ustanovením § 49 odst. 2 zákona poskytujeme tyto informace na základě dotazů dodavatelů (dotaz – odpověď). Formulace dotazů dodavatelů je doslovně převzata.

Otázka:Věc: **Žádost o dodatečné informace k veřejné zakázce „Revitalizace objektu MěÚ Třebenice – vybavení interiéru“**

Dobrý den,

rád bych požádal o upřesnění technického řešení jednotlivého nábytku pro tuto veřejnou zakázku. V technické zprávě jsou uvedeny pouze krátké popisy, některé rozměry a umístění a tvar položky v půdoryse objektu. Pro určení ceny položek by byl potřeba detailnější popis a také alespoň skica tvaru a struktury položek.

Například u položky „Pult podatelny“ v místnosti 1.2 není možné jasně určit, jak bude položka vypadat vzhledem k velice obecnému popisu. Dále jako příklad uvádím „Kuchyňský kout“ v místnosti 1.19. Zde také není jasné, jak vlastně bude položka vypadat, bude-li kuchyňka mít horní skříňky, zástěnu atd.

Odpověď:



Interiérové prvky jsou popsány přímo ve výkresech, další specifikace je uvedena v textové části vč. popisů a fotografií přímo výrobků, které je možno použít – vč. atypických prvků jako např. akustický pohled, vizualizace dělicího horizontu v obřadní síni apod.

Místnost 1.19 – z výkresu je patrné, že se jedná o kuch. kout s horní skříňkou (čerchovaná horní čára)

Vybavení lednice 60x60, 2plotýnkový vaříč, 1dřez bez odkapávače. Horní skříňka může být provedena prosklená al rámeček tl. 20 mm, dělená

Místnost 1.2 – viz výkresy

1.19 - KUCHYŇSKÝ KOUT

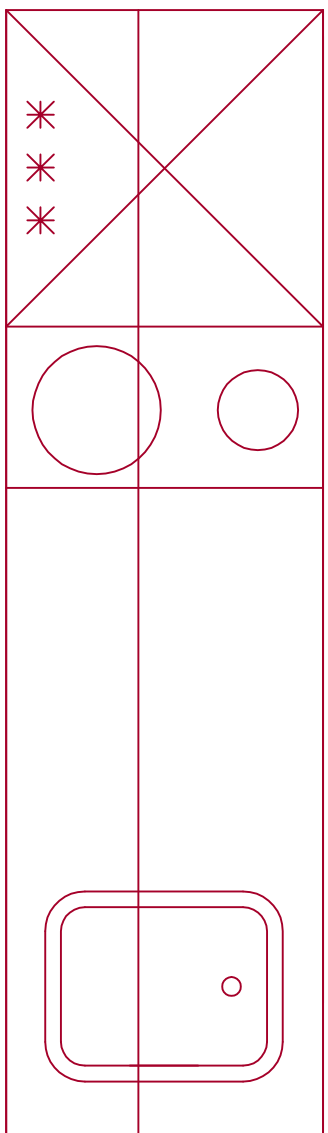
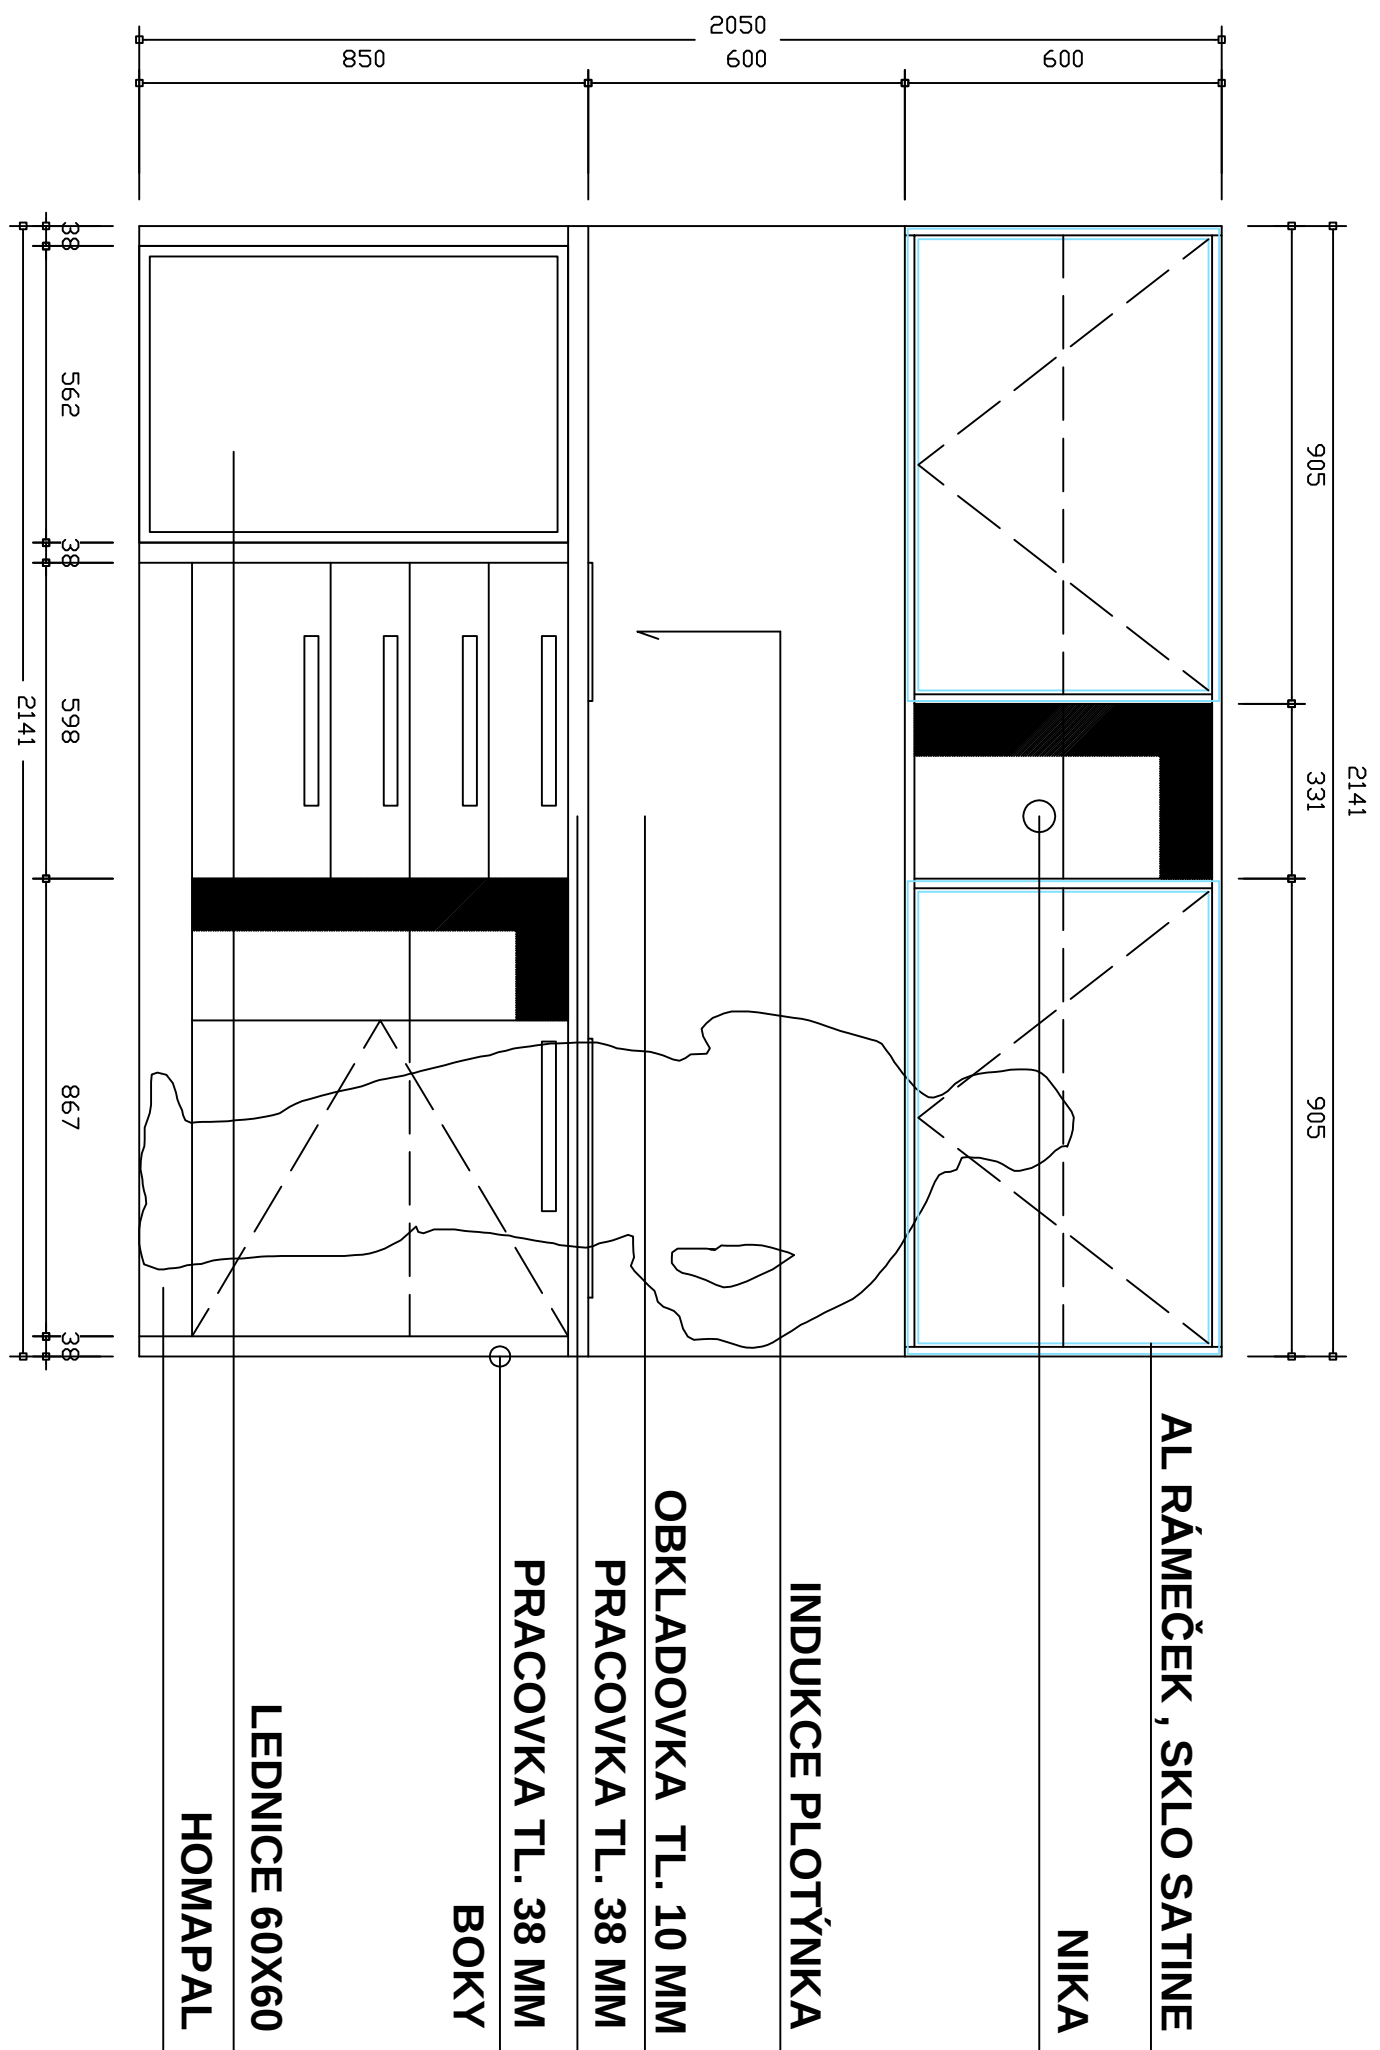


DĚLÍCÍ PŘÍČKA - PODATELNA

STAVEBNÍ OTVOR 568 X 312.5 CM

ČELNÍ POHLED

ŘEZ KONSTRUKCÍ

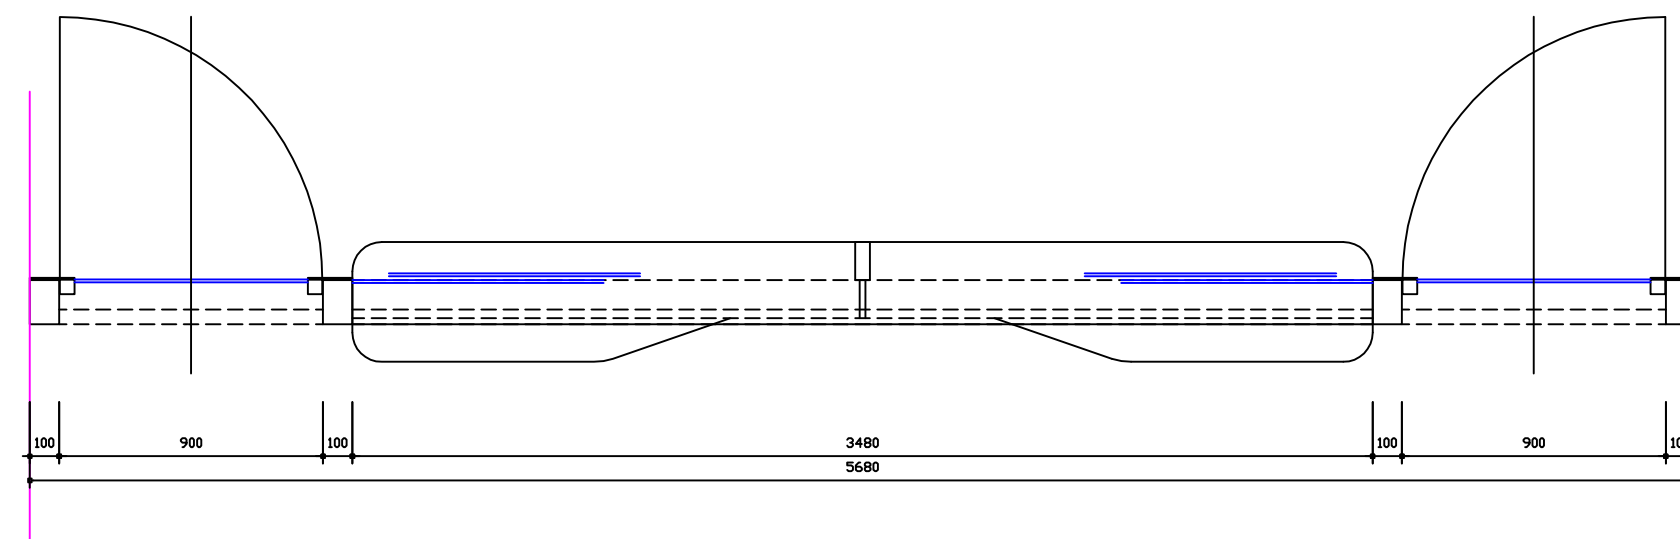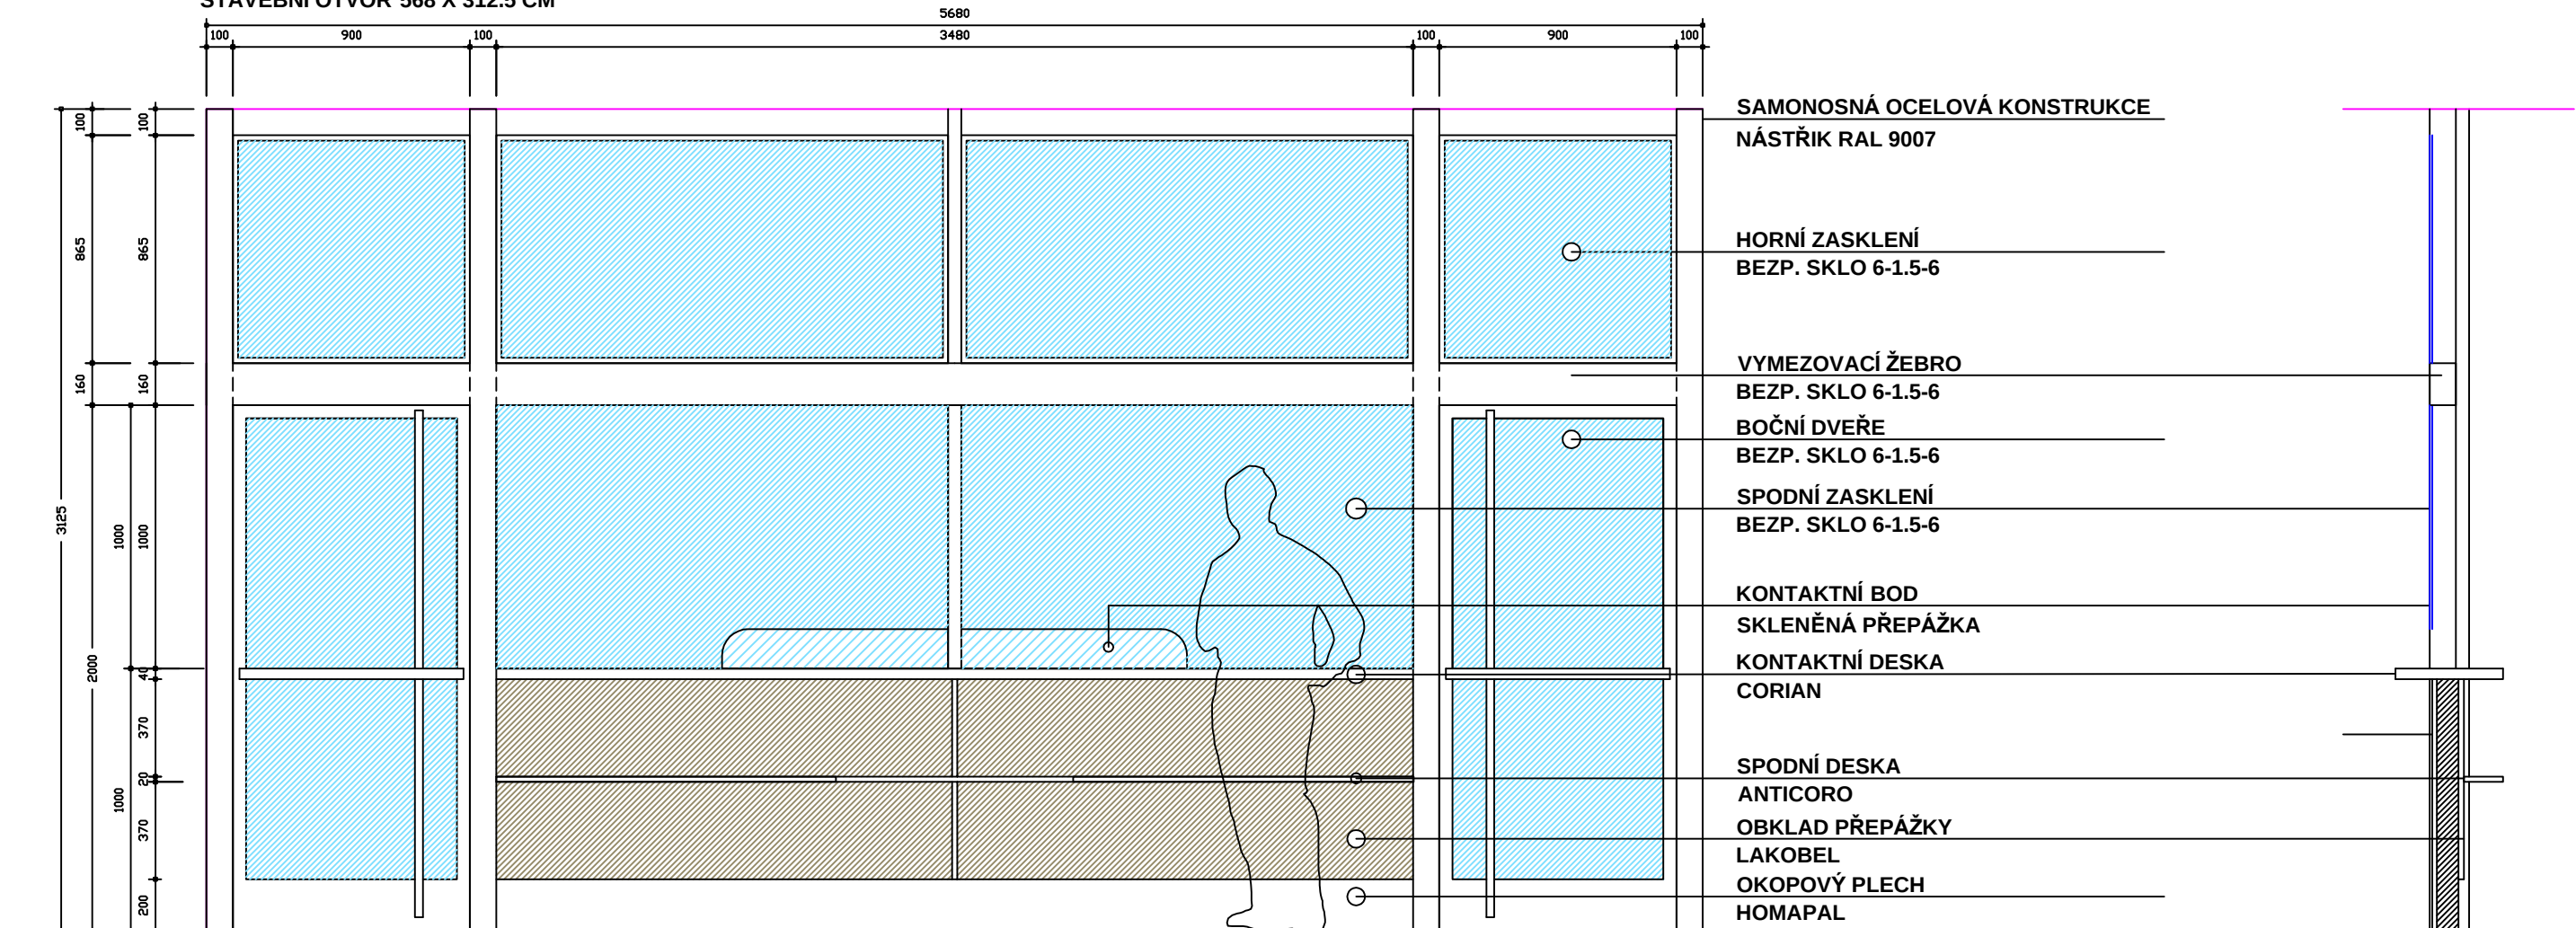

DĚLÍCÍ PŘÍČKA - PODATELNA

STAVEBNÍ OTVOR 568 X 312.5 CM


PŮDORYS KCE

Zodp.projektant	Vypracoval	Tiskárna / Plotr	Kontroloval	Ing.arch.Vladimír Volman architektonický atelier Komenského 28/11 418 01 Bílina - město 417 820 329, 607 858 825 e-mail : volman@volny.cz web : www.volman.cz	
Ing.arch.Vladimír Volman	Ing.arch.Vladimír Volman	HP Dj 110 plus nr			
Investor/Objednatel	MĚSTO TŘEBENICE Paříkovo náměstí čp. 1, 411 13 TŘEBENICE				
Místo stavby	Paříkovo náměstí čp. 1, 2, 145, 411 13 TŘEBENICE				
Akce	STAVEBNÍ ÚPRAVY MĚSTSKÉHO ÚŘADU V TŘEBENICÍCH			Stupeň PD	studie
Obsah	DĚLÍCÍ PŘÍČKA - PODATELNA NOVÝ STAV			Datum	01/2012
				Formát	A 3
				Měřítko	1: 25
				Zakázkové číslo	07
335 12 2012					

ZADNÍ HORIZONT - OBŘADNÍ SÍŇ


ČELNÍ POHLED

VITRÁŽNÍ DÍLEC

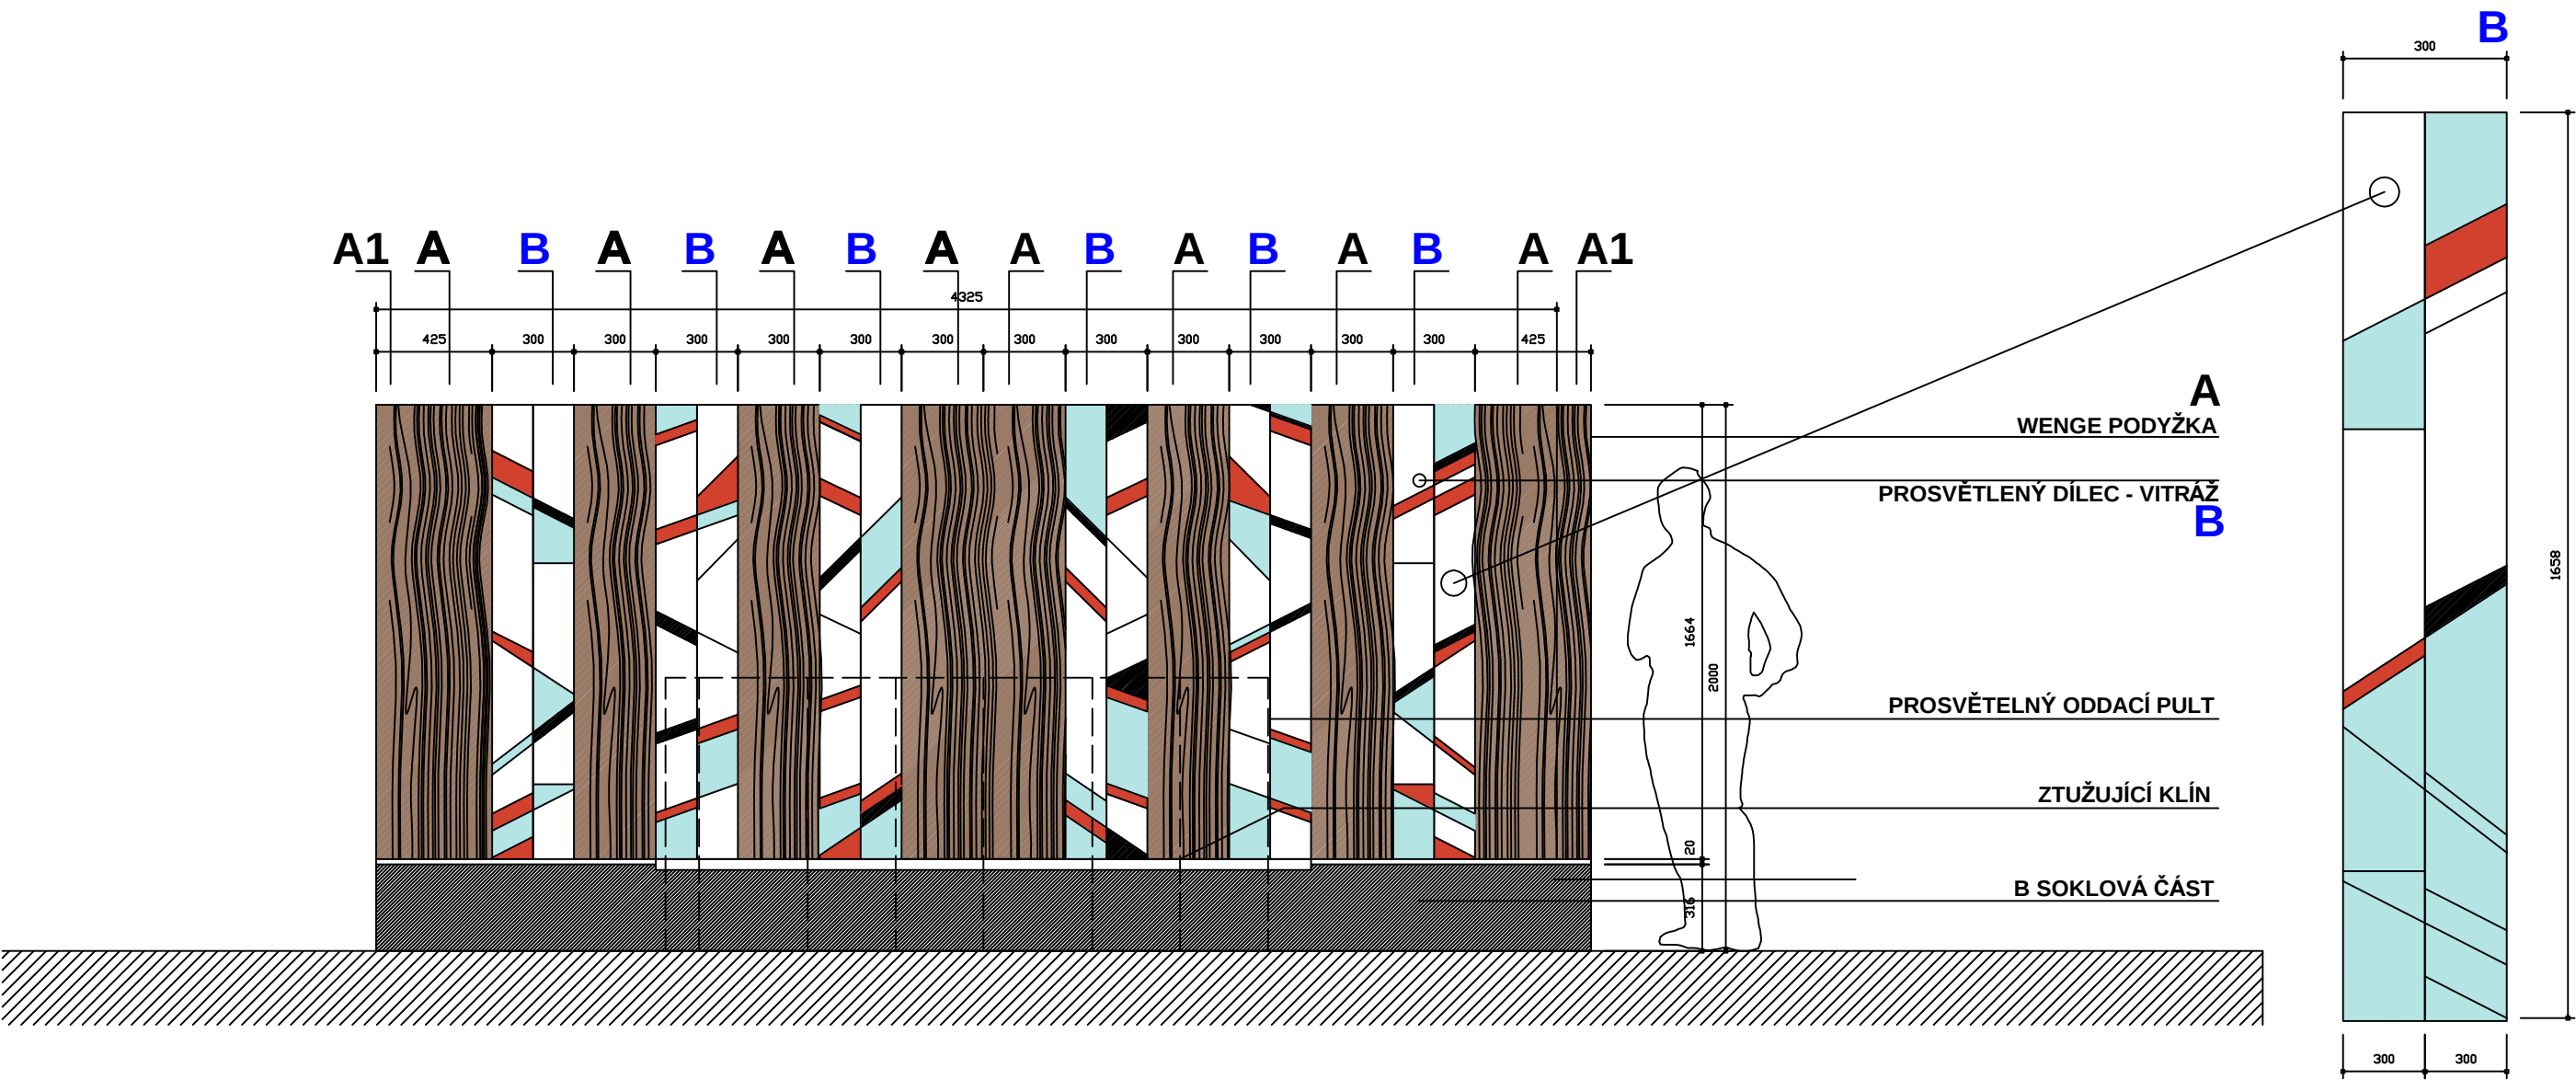

ZADNÍ HORIZONT - OBŘADNÍ SÍŇ

PŮDORYS KONSTRUKCE

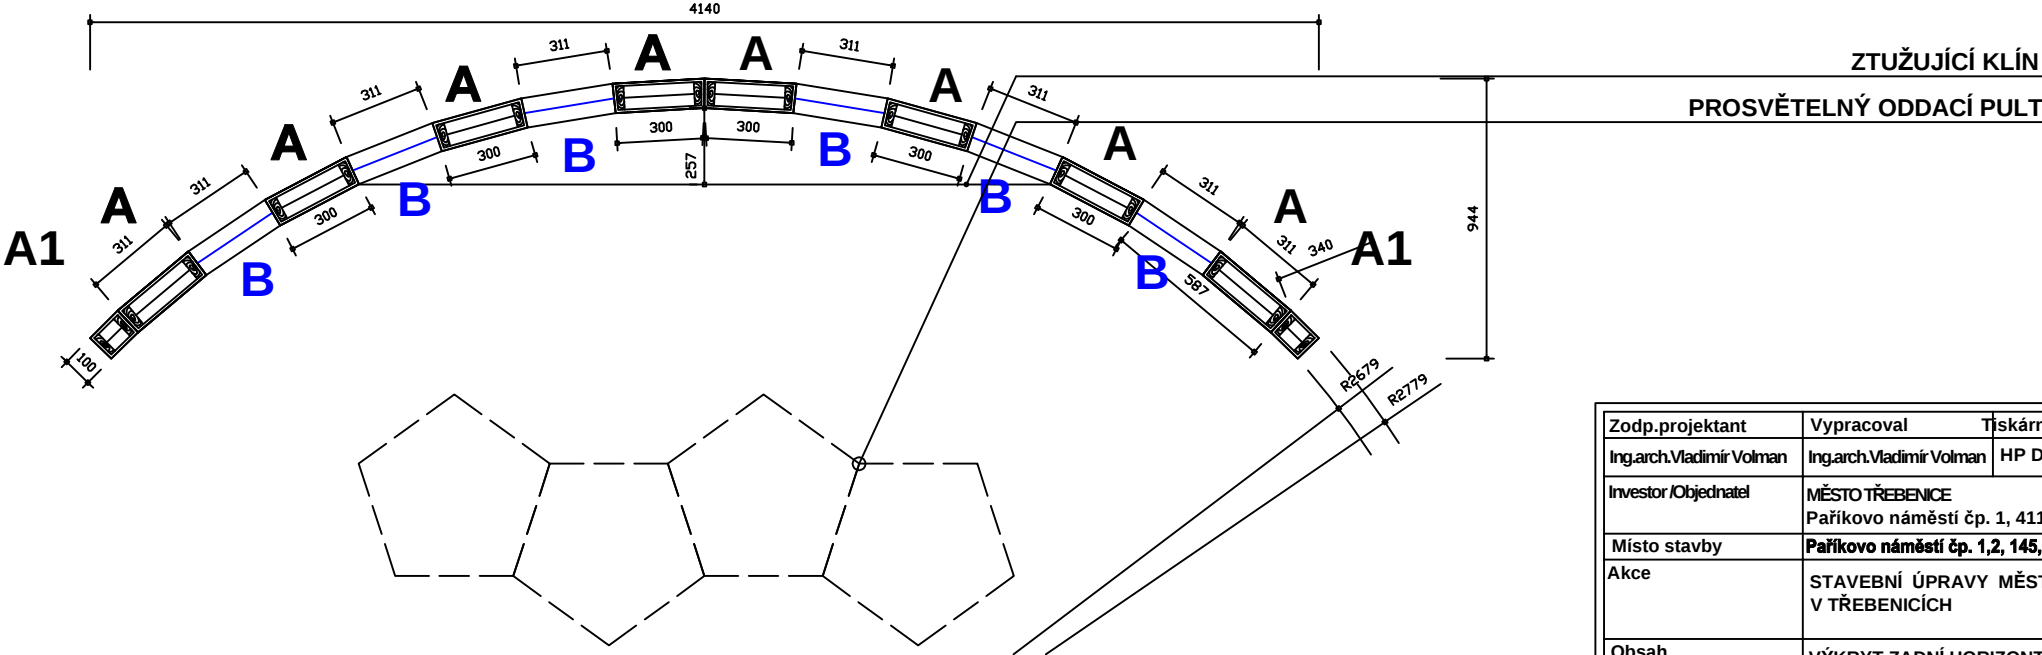

Zodp.projektant	Vypracoval	Tiskárna / Plotr	Kontroloval	Ing.arch.Vladimír Volman architektonický atelier Komenského 29/11 418 01 Bílina - město 417 820 329, 607 858 825 e-mail : volman@volny.cz web : www.volman.cz	
Ing.arch.Vladimír Volman	Ing.arch.Vladimír Volman	HP Dj 110 plus nr			
Investor/Objednatel	MĚSTO TŘEBENICE Paříkovo náměstí čp. 1, 411 13 TŘEBENICE				
Místo stavby	Paříkovo náměstí čp. 1,2, 145, 411 13 TŘEBENICE				
Akce	STAVEBNÍ ÚPRAVY MĚSTSKÉHO ÚŘADU V TŘEBENICÍCH			Stupeň PD	studie
Obsah	VÝKRYT ZADNÍ HORIZONT OBŘADNÍ SÍŇ NOVÝ STAV			Datum	01/2012
				Formát	A 3
				Měřítko	1: 25
				Zakázkové číslo	08
				335 12 2012	

V Třebívlicích dne 5. 8. 2014



PaedDr. Martina Patrovská
starostka