


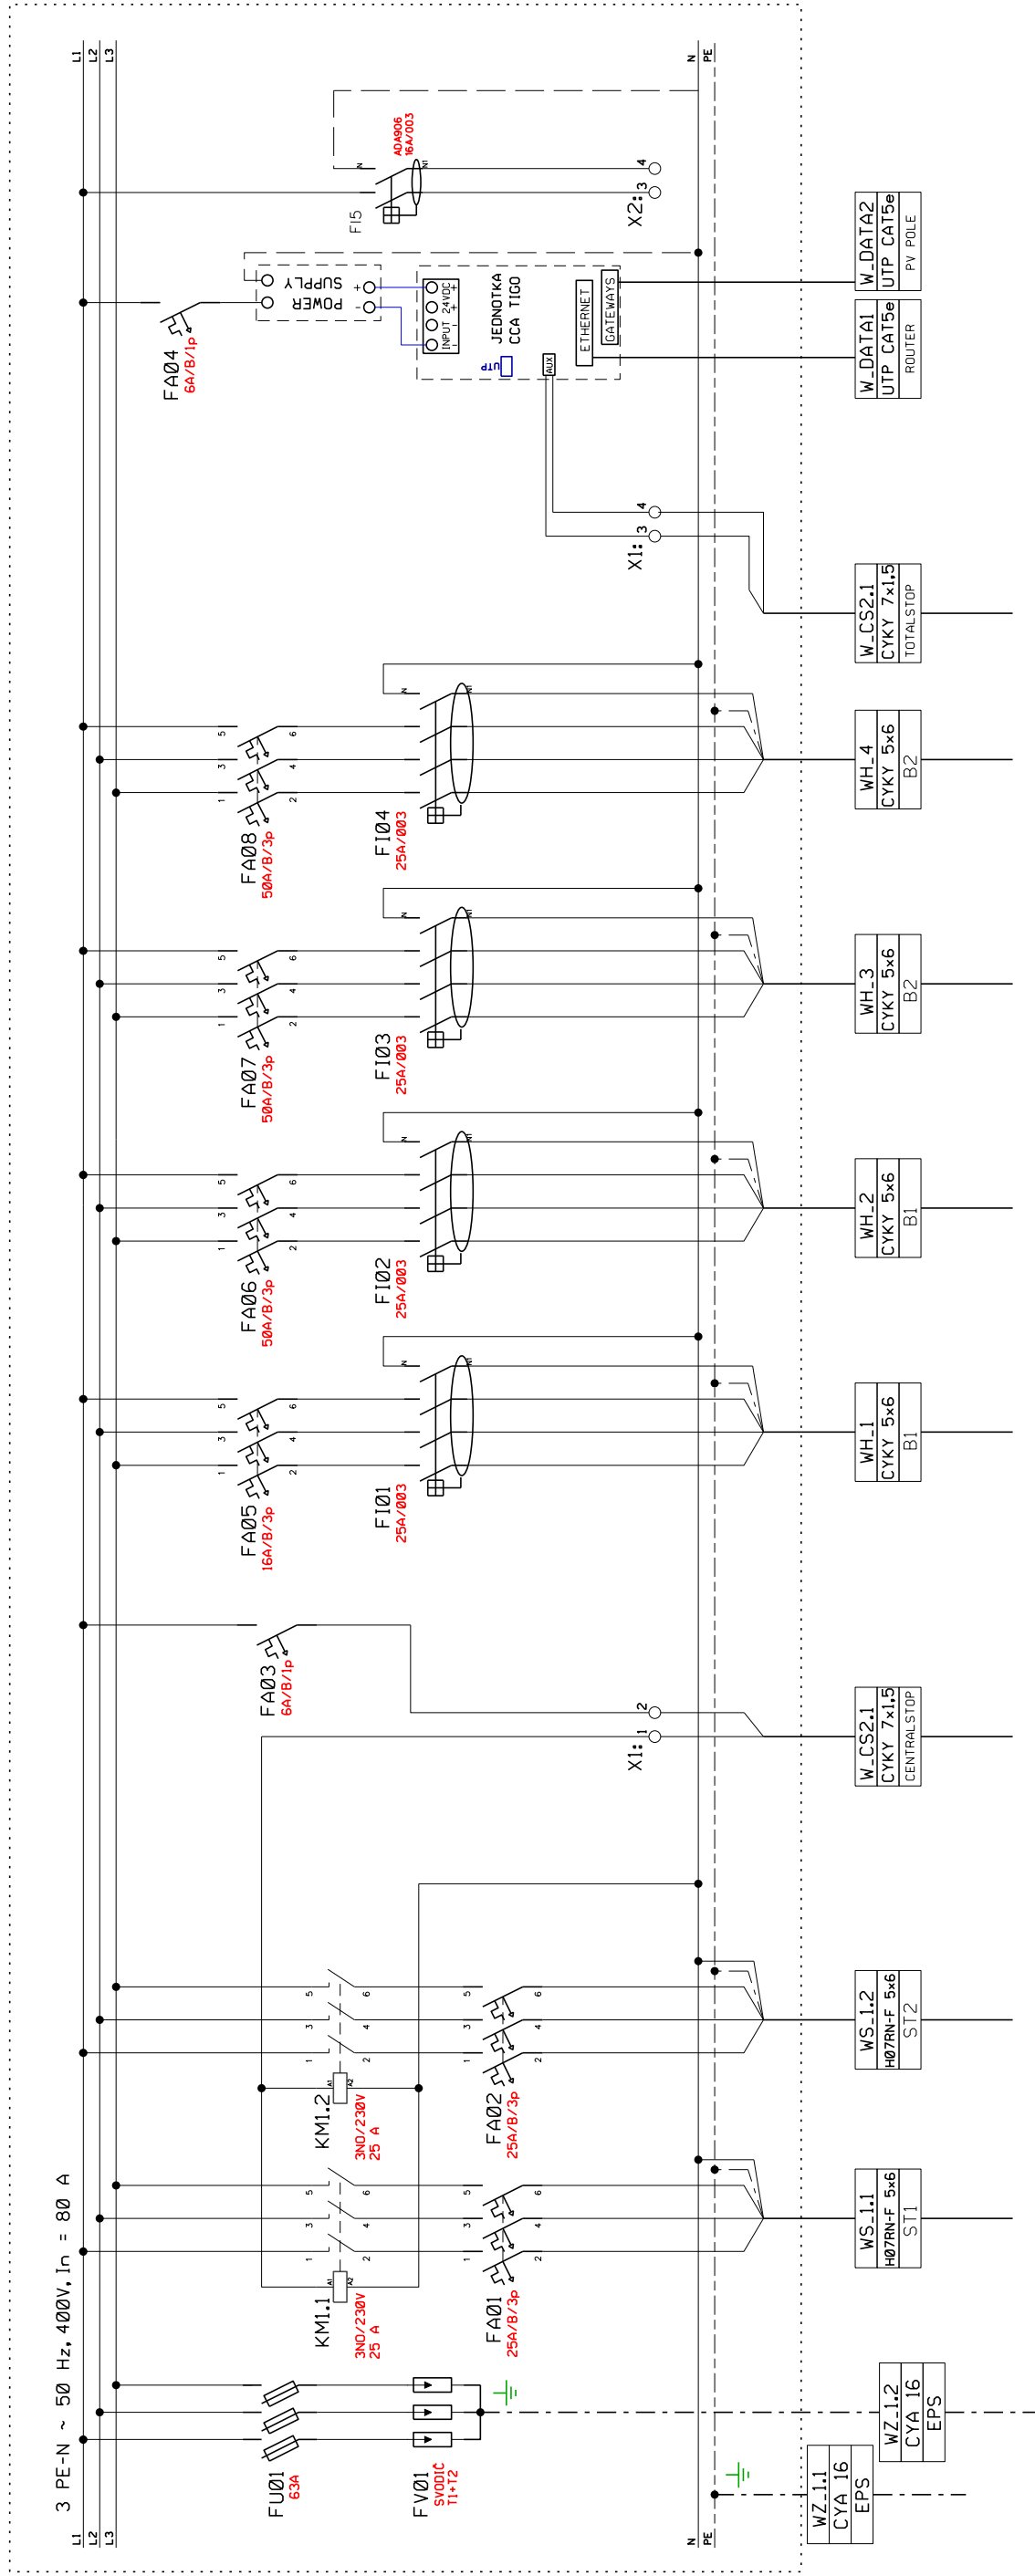

VYPRACOVAL	ING. ZEMÁNEK M.	ZOD. PROJEKTANT	ING. ZEMÁNEK M.
ZHOTOVITEL PD	Alumbrado s.r.o., Rašínova 103/2, Brno, 602 00, IČO: 291 94 911		
KRAJ	JIHOMORAVSKÝ	OKRES	BRNO-MĚSTO
KATASTR. ÚZEMÍ	ŽIDENICE		
MÍSTO STAVBY	BD Meluzínova 2, 4/6, 8, 615 00 Brno Židenice		
STAVEBNÍK	BD Meluzínova 2, 4/6, 8, 615 00 Brno Židenice		
NÁZEV STAVBY	FVE BD Meluzínova 49/4, 26,68 kWp		
NÁZEV VÝKRESU	Rozváděč R-AC		
		MĚŘÍTKO: 1:100	Č. VÝKRESU: D2.1.5