

NAPĚŤOVÁ SOUSTAVA DLE ČSN: 2 = 1000VDC IT

OCHRANA ŽIVÝCH ČÁSTÍ PŘI PORUŠE

- AUTOMATICKÝM ODPOJENÍM OD ZDROJE
- POSPOJOVÁNÍM
- PROUDOVÝM CHRÁNIČEM

OCHRANA ŽIVÝCH ČÁSTÍ ZÁKLADNÍ

- IZOLOVÁNÍM ŽIVÝCH ČÁSTÍ
- ZÁBRANOU NEBO KRYTÍM

POSPOJOVÁNÍ, UZEMNĚNÍ


VŠECHNY CIZÍ VODIVÉ A NEVODIVÉ ČÁSTI
ZAŘÍZENÍ JSOU PŘIPOJENY KE SVORKOVNICI
MET

NA DVEŘÍCH SKŘÍŇE BUDOU UMÍSTĚNÝ ŠTÍTKY:

- POZOR ELEKTRICKÉ ZAŘÍZENÍ
- NEHAS VODOU ANI PĚNOVÝMI PŘÍSTROJI
- POZOR ZPĚTNÝ PROUD

DOPLŇUJÍCÍ POSPOJENÍ

VŠECHNY CIZÍ VODIVÉ A NEVODIVÉ ČÁSTI
ZAŘÍZENÍ SOUČASNĚ PŘÍSTUPNÉ DOTYKU
JSOU VZÁJEMNĚ SPOJENY VODIČI H07V-K

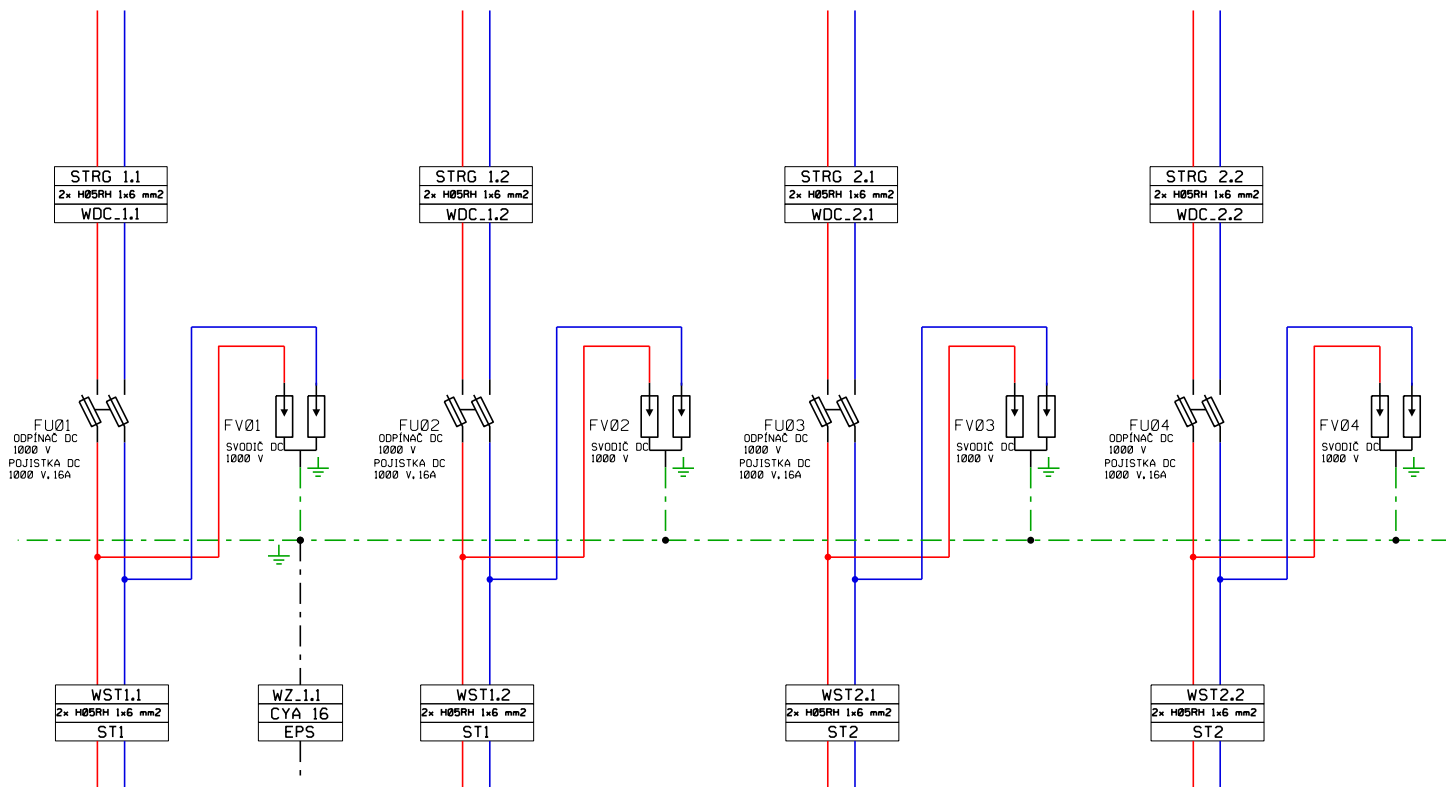

VYPRACOVAL	ING. ZEMÁNEK M.	ZOD. PROJEKTANT	ING. ZEMÁNEK M.		
ZHOTOVITEL PD	Alumbrado s.r.o., Rašínova 103/2, Brno, 602 00, IČO: 291 94 911				
KRAJ	JIHOMORAVSKÝ	OKRES	BRNO-MĚSTO		
KATASTR. ÚZEMÍ	ŽIDENICE				
MÍSTO STAVBY	BD Meluzínova 2, 4/6, 8, 615 00 Brno Židenice				
STAVEBNÍK	BD Meluzínova 2, 4/6, 8, 615 00 Brno Židenice				
NÁZEV STAVBY	FVE BD Meluzínova 49/4, 26,68 kWp				
NÁZEV VÝKRESU	Zapojení rozváděče R-DC			Č. STAVBY:	3-2023-014
				DATUM:	08-2023
				FORMÁT:	A4
				STUPEŇ PD:	DSP
				MĚŘÍTKO:	Č. VÝKRESU:
				N	