


18.3

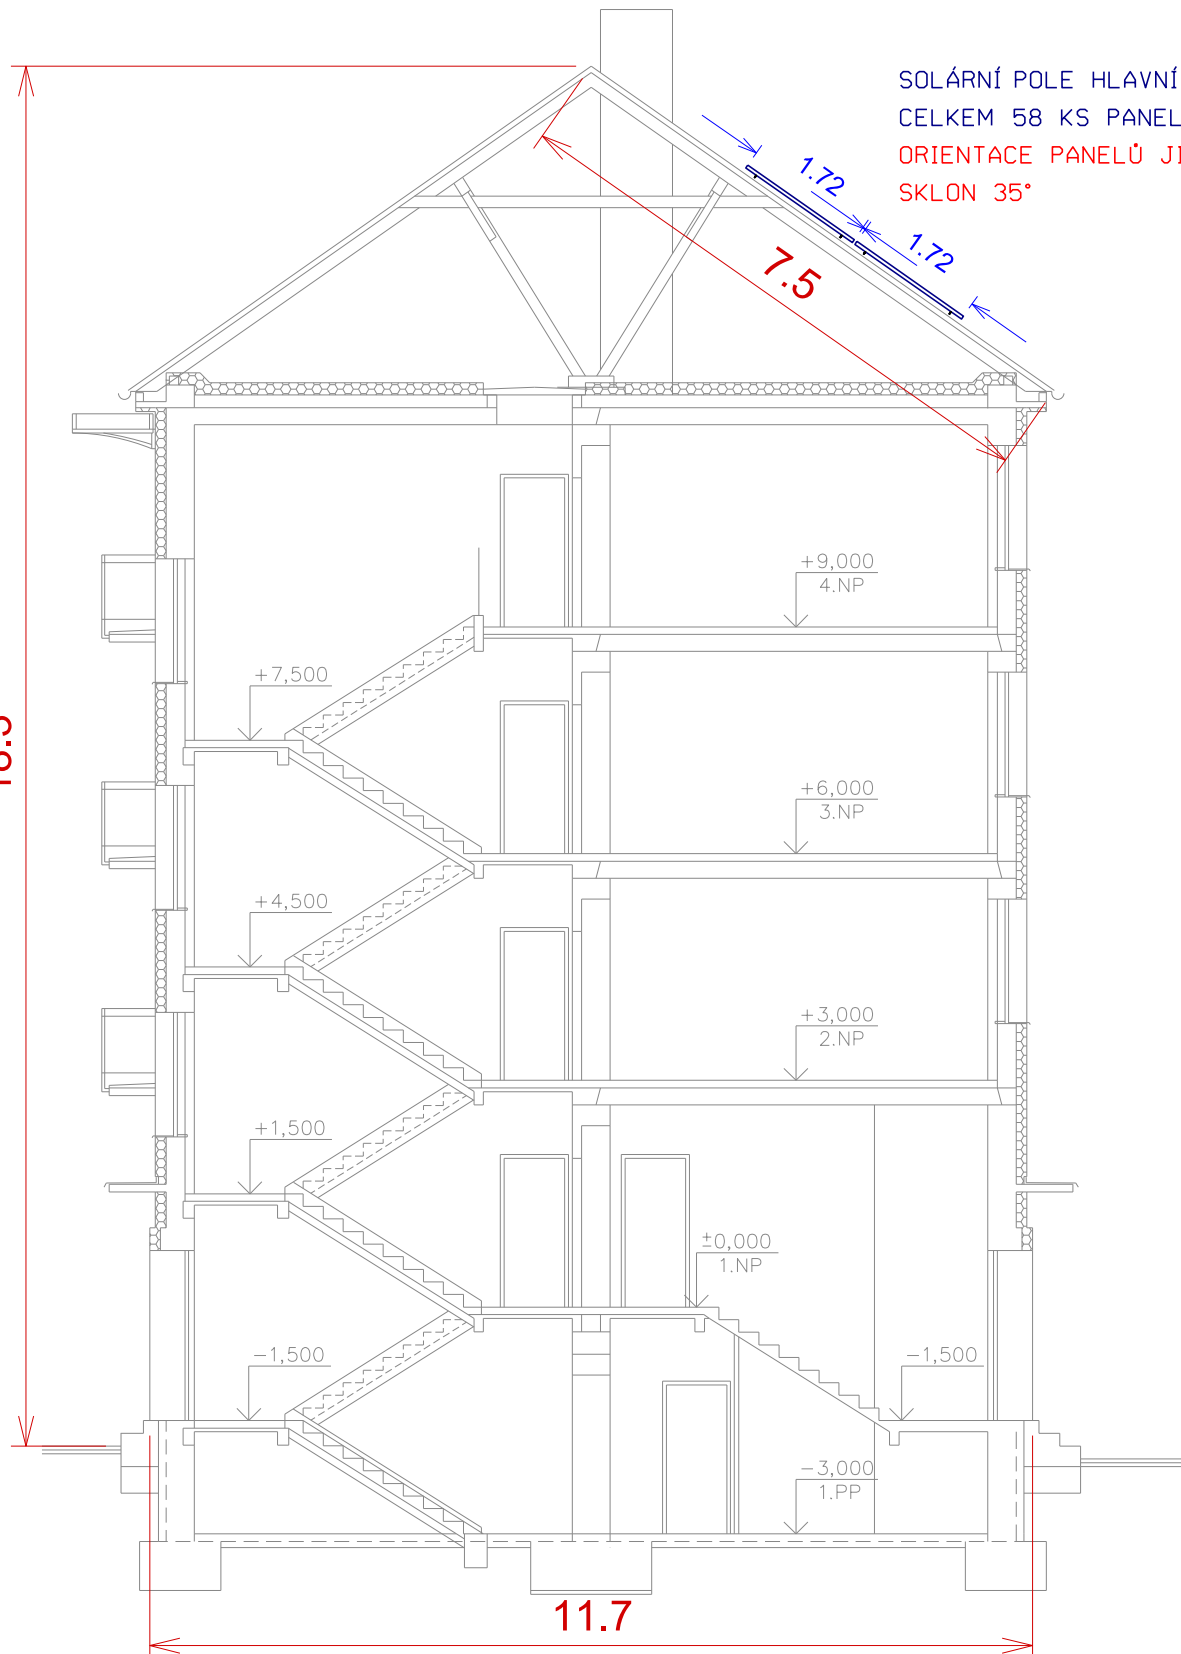

VYPRACOVAL	ING. ZEMÁNEK M.	ZOD. PROJEKTANT	ING. ZEMÁNEK M.	 Alumbrado	
ZHOTOVITEL PD	Alumbrado s.r.o., Rašínova 103/2, Brno, 602 00, IČO: 291 94 911				
KRAJ	JIHOMORAVSKÝ	OKRES	BRNO-MĚSTO	Č. STAVBY: 3-2023-014 DATUM: 08-2023 FORMÁT: A4 STUPEŇ PD: DSP	
KATASTR. ÚZEMÍ	ŽIDENICE				
MÍSTO STAVBY	BD Meluzínova 2, 4/6, 8, 615 00 Brno Židenice				
STAVEBNÍK	BD Meluzínova 2, 4/6, 8, 615 00 Brno Židenice				
NÁZEV STAVBY	FVE BD Meluzínova 49/4, 26,68 kWp				
NÁZEV VÝKRESU	Zjednodušený řez			MĚŘÍTKO: N	Č. VÝKRESU: D2.1.8