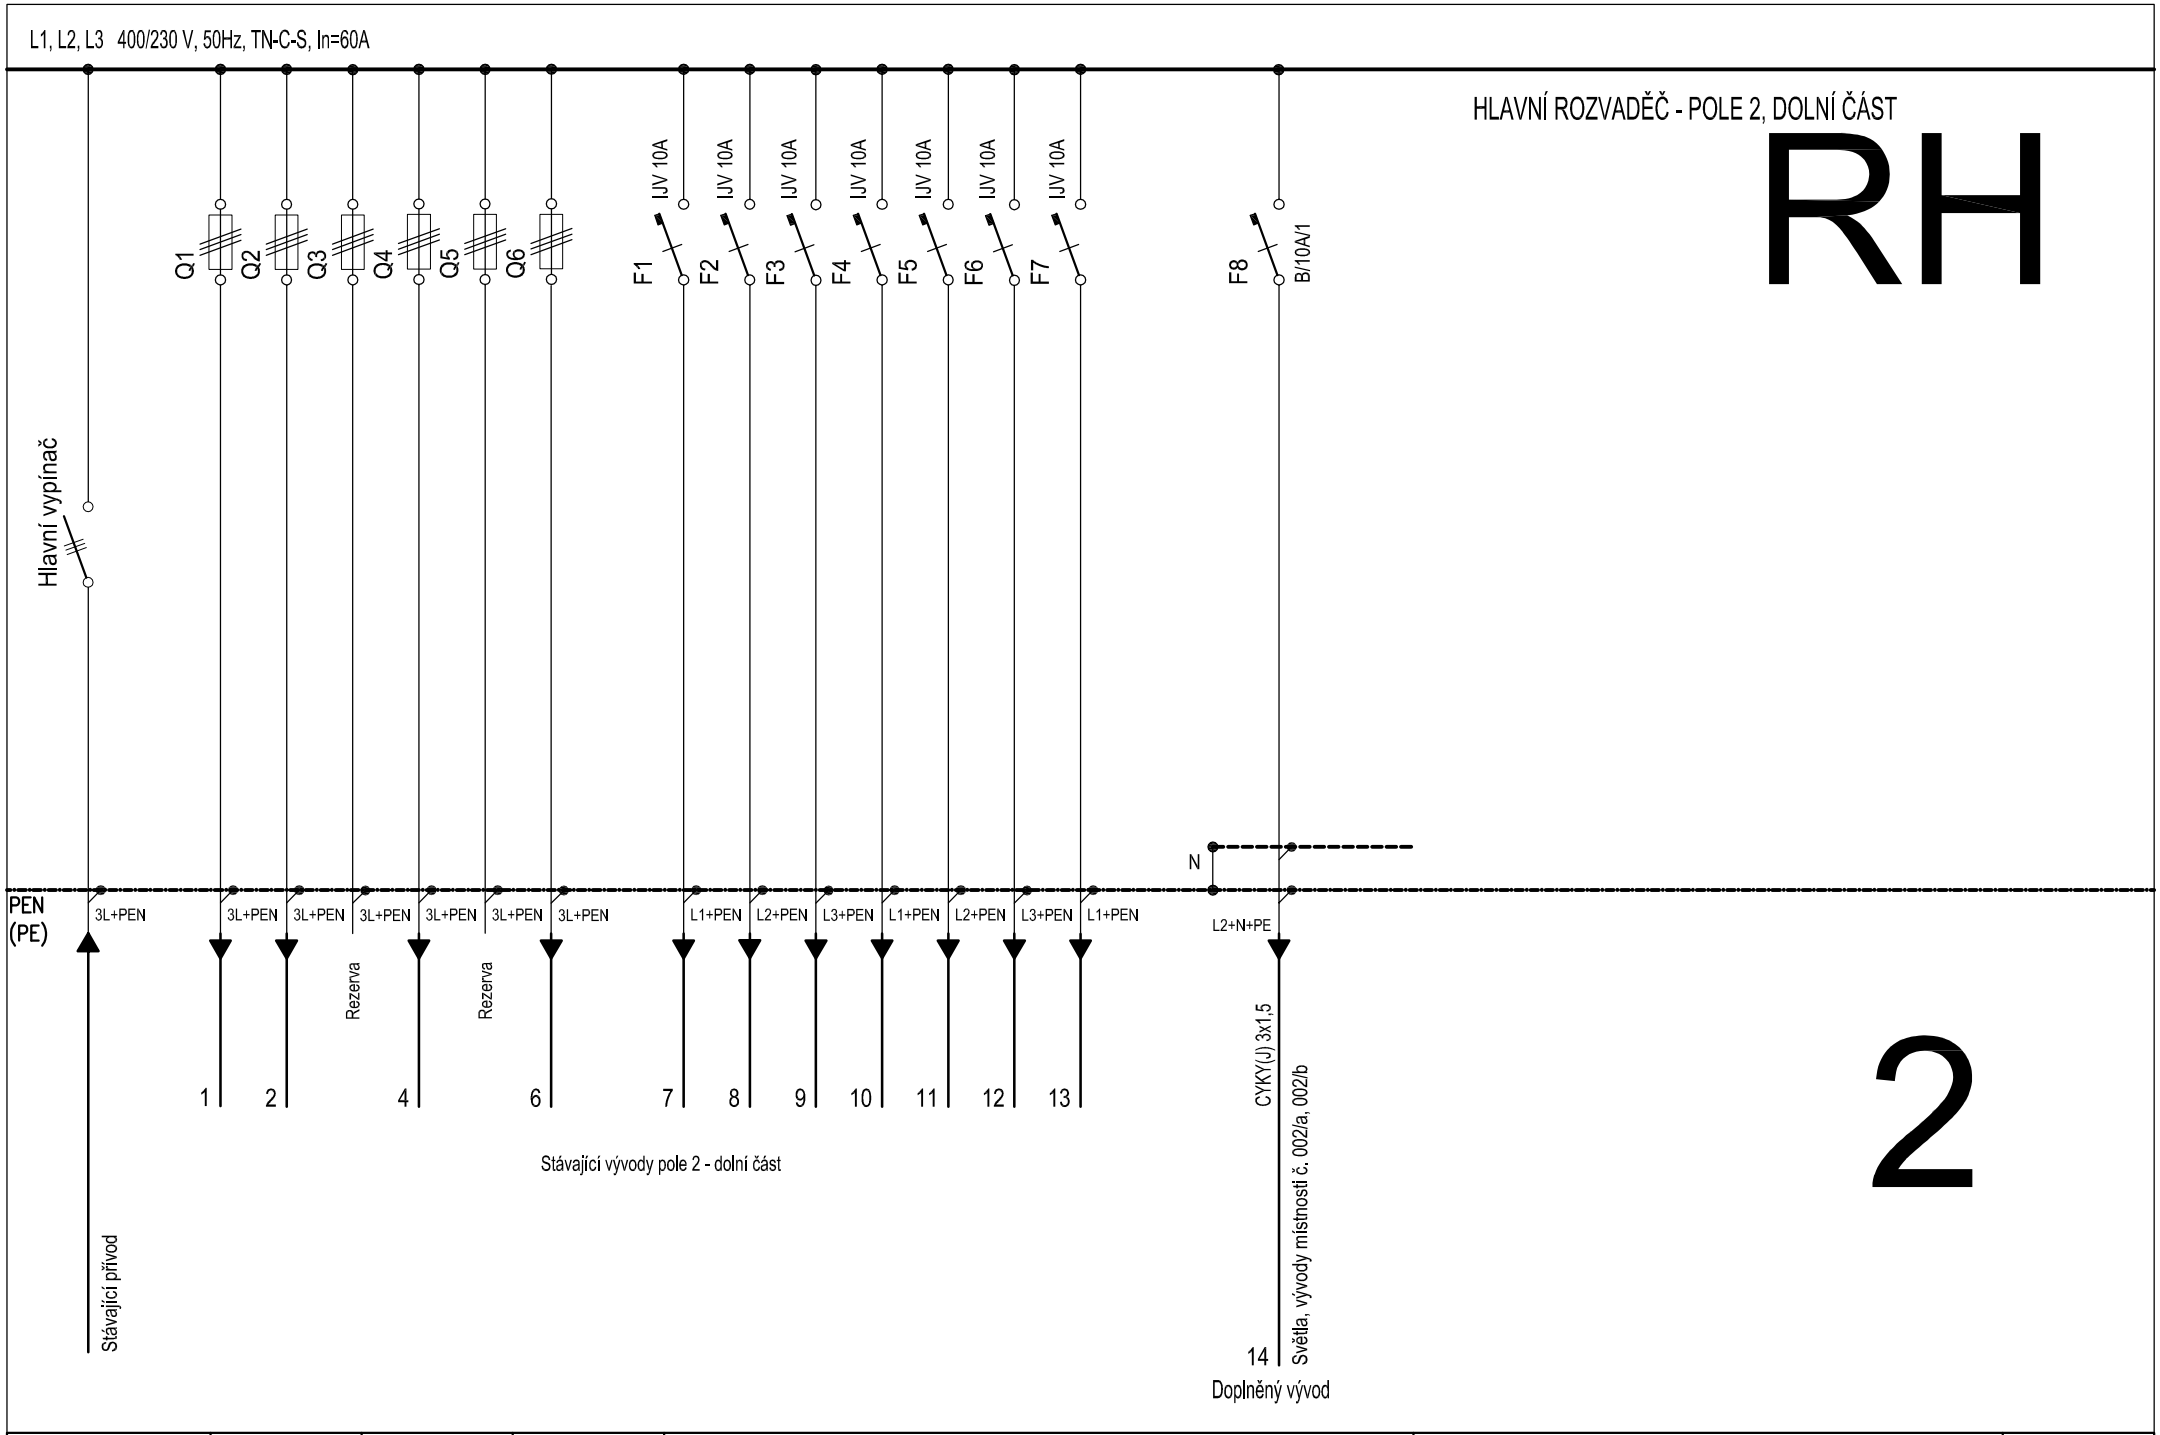

ING. TOMÁŠ LEBR	ELEKTRO	datum 02/2012	zak. č. 227 111	akce: **Rekonstrukce sociálního zázemí objektu ZŠ Stochov** č.p. 434	výkres: **5 - ÚPRAVA PATROVÉHO ROZVADĚČE**	**2/2**