LEGENDA:

NOVĚ NAVRHOVANÉ SÍTĚ:

- SPLAŠKOVÁ KAN. - ETAPA I.
- ROZŠÍŘENÍ SPL. KANALIACE
- VÝTLAK V.1 - ETAPA I.
- EL. KABELY
- VÝKOP
- SEJMUTÍ ORNICE
- NOVÝ PILÍŘ PRO ČS

OSTATNÍ SÍTĚ:

- SDĚLOVACÍ VEDENÍ
- 906/2 PARCELY KN
- 68/1 DOTČENÉ POZEMKY

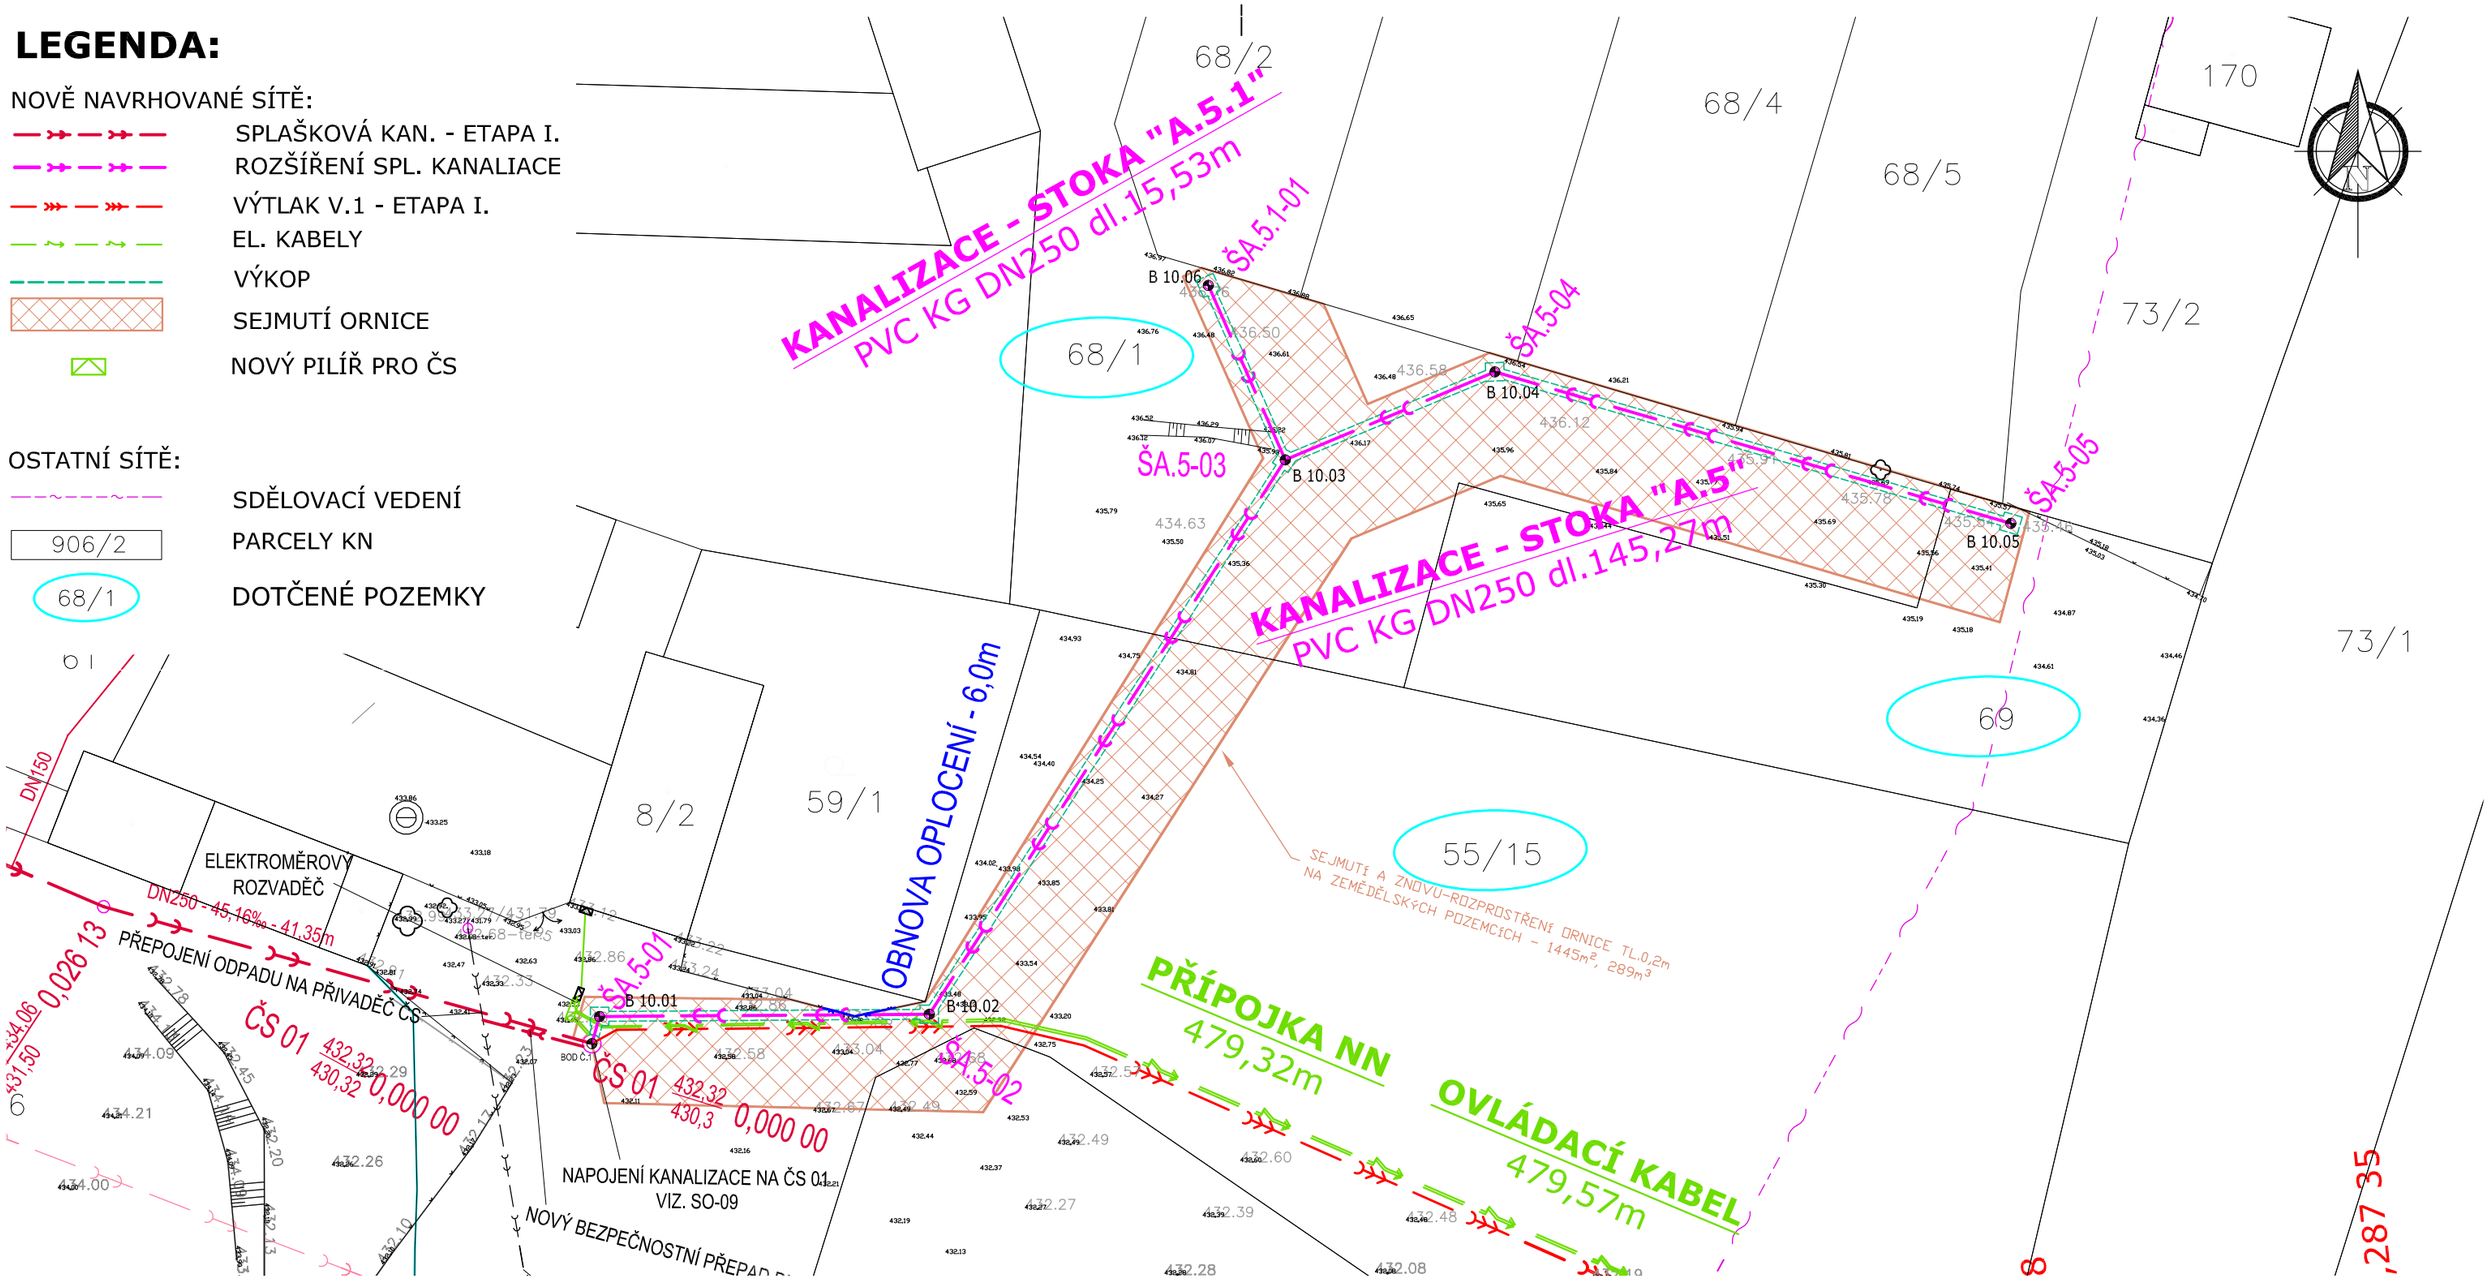

SO-01

Dotčené pozemky v k.ú. Vlastec [713252]					
Parcela		List vlastnictví	Druh pozemku	Vlastník	Poznámka
KN	PK				
68/1		1	Ostatní plocha	Obec Vlastec, č. p. 48, 39701 Vlastec	
69			Trvalý travní porost		ZPF
55/15					ZPF

Souřadnice vytyčovacích bodů		
Bod	X	Y
1	-768673,728	-1120555,014
B 10.01	-768673,106	-1120552,798
B 10.02	-768646,216	-1120552,617
B 10.03	-768617,189	-1120507,44
B 10.04	-768600,095	-1120500,271
B 10.05	-768558,025	-1120512,618
B 10.06	-768623,464	-1120493,225

VAK projekt s.r.o.
B. Němcové 12/2, 370 01 České Budějovice
Email.: vakprojekt@vakprojekt.cz, www.vakprojekt.cz

ZODPOV. PROJEKTANT	VYPRACOVAL	KOPIE ČÍSLO
ING. PETR KOHOUTEK	ING. VÁCLAV PODLAHA	

OKRES	Jihočeský kraj, okres Písek	STUPEŇ PROJEKTU: PROJEKTOVÁ DOKUMENTACE PRO PROVÁDĚNÍ STAVBY (DPS)
MÍSTO STAVBY	k.ú. Vlastec [713252]	
INVESTOR	Obec Vlastec, Vlastec 48, 397 01 Písek	
NÁZEV AKCE	**Vlastec - rozšíření kanalizace**	DATUM PROJEKTU: XI./2021
		FORMÁT VÝKRESU: 2xA4
STAVEBNÍ OBJEKT	SO-01 - Gravitační splašková kanalizace	MĚŘÍTKO: 1:500
OBSAH VÝKRESU	KATASTRÁLNÍ A KOORDINAČNÍ SITUAČNÍ VÝKRES	Č. VÝKRESU: C.2 + C.3