



1 : 50

V L/2 A V POLI:

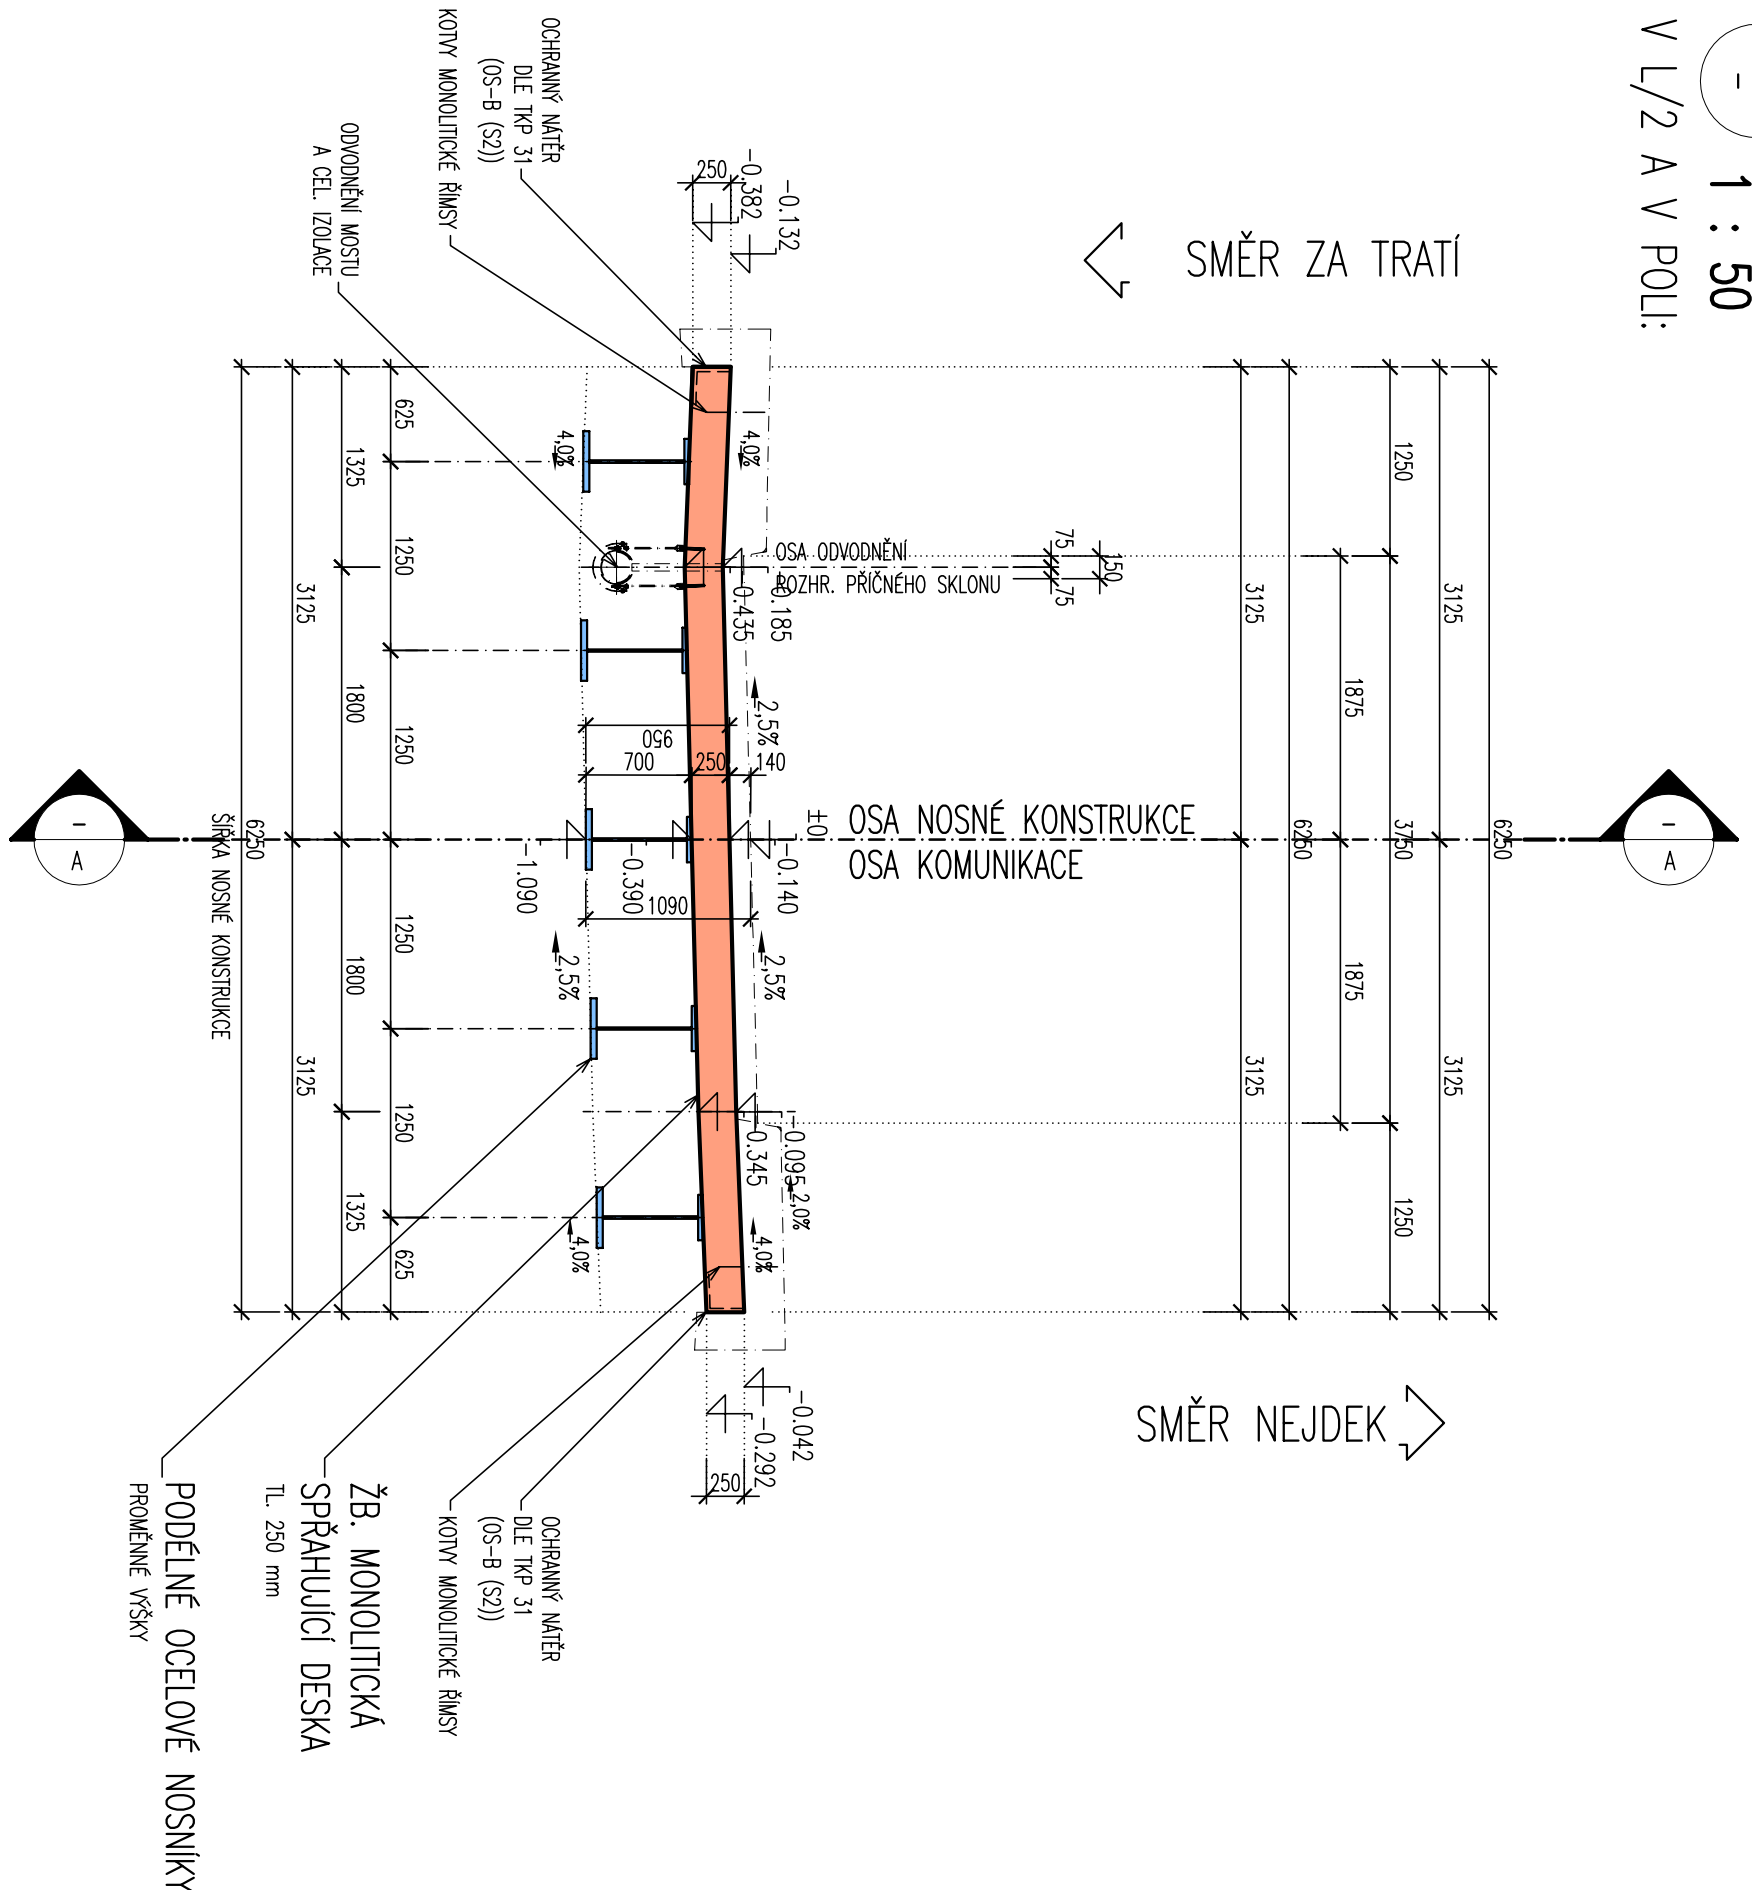


1 : 50

VE VETKNUŲ:

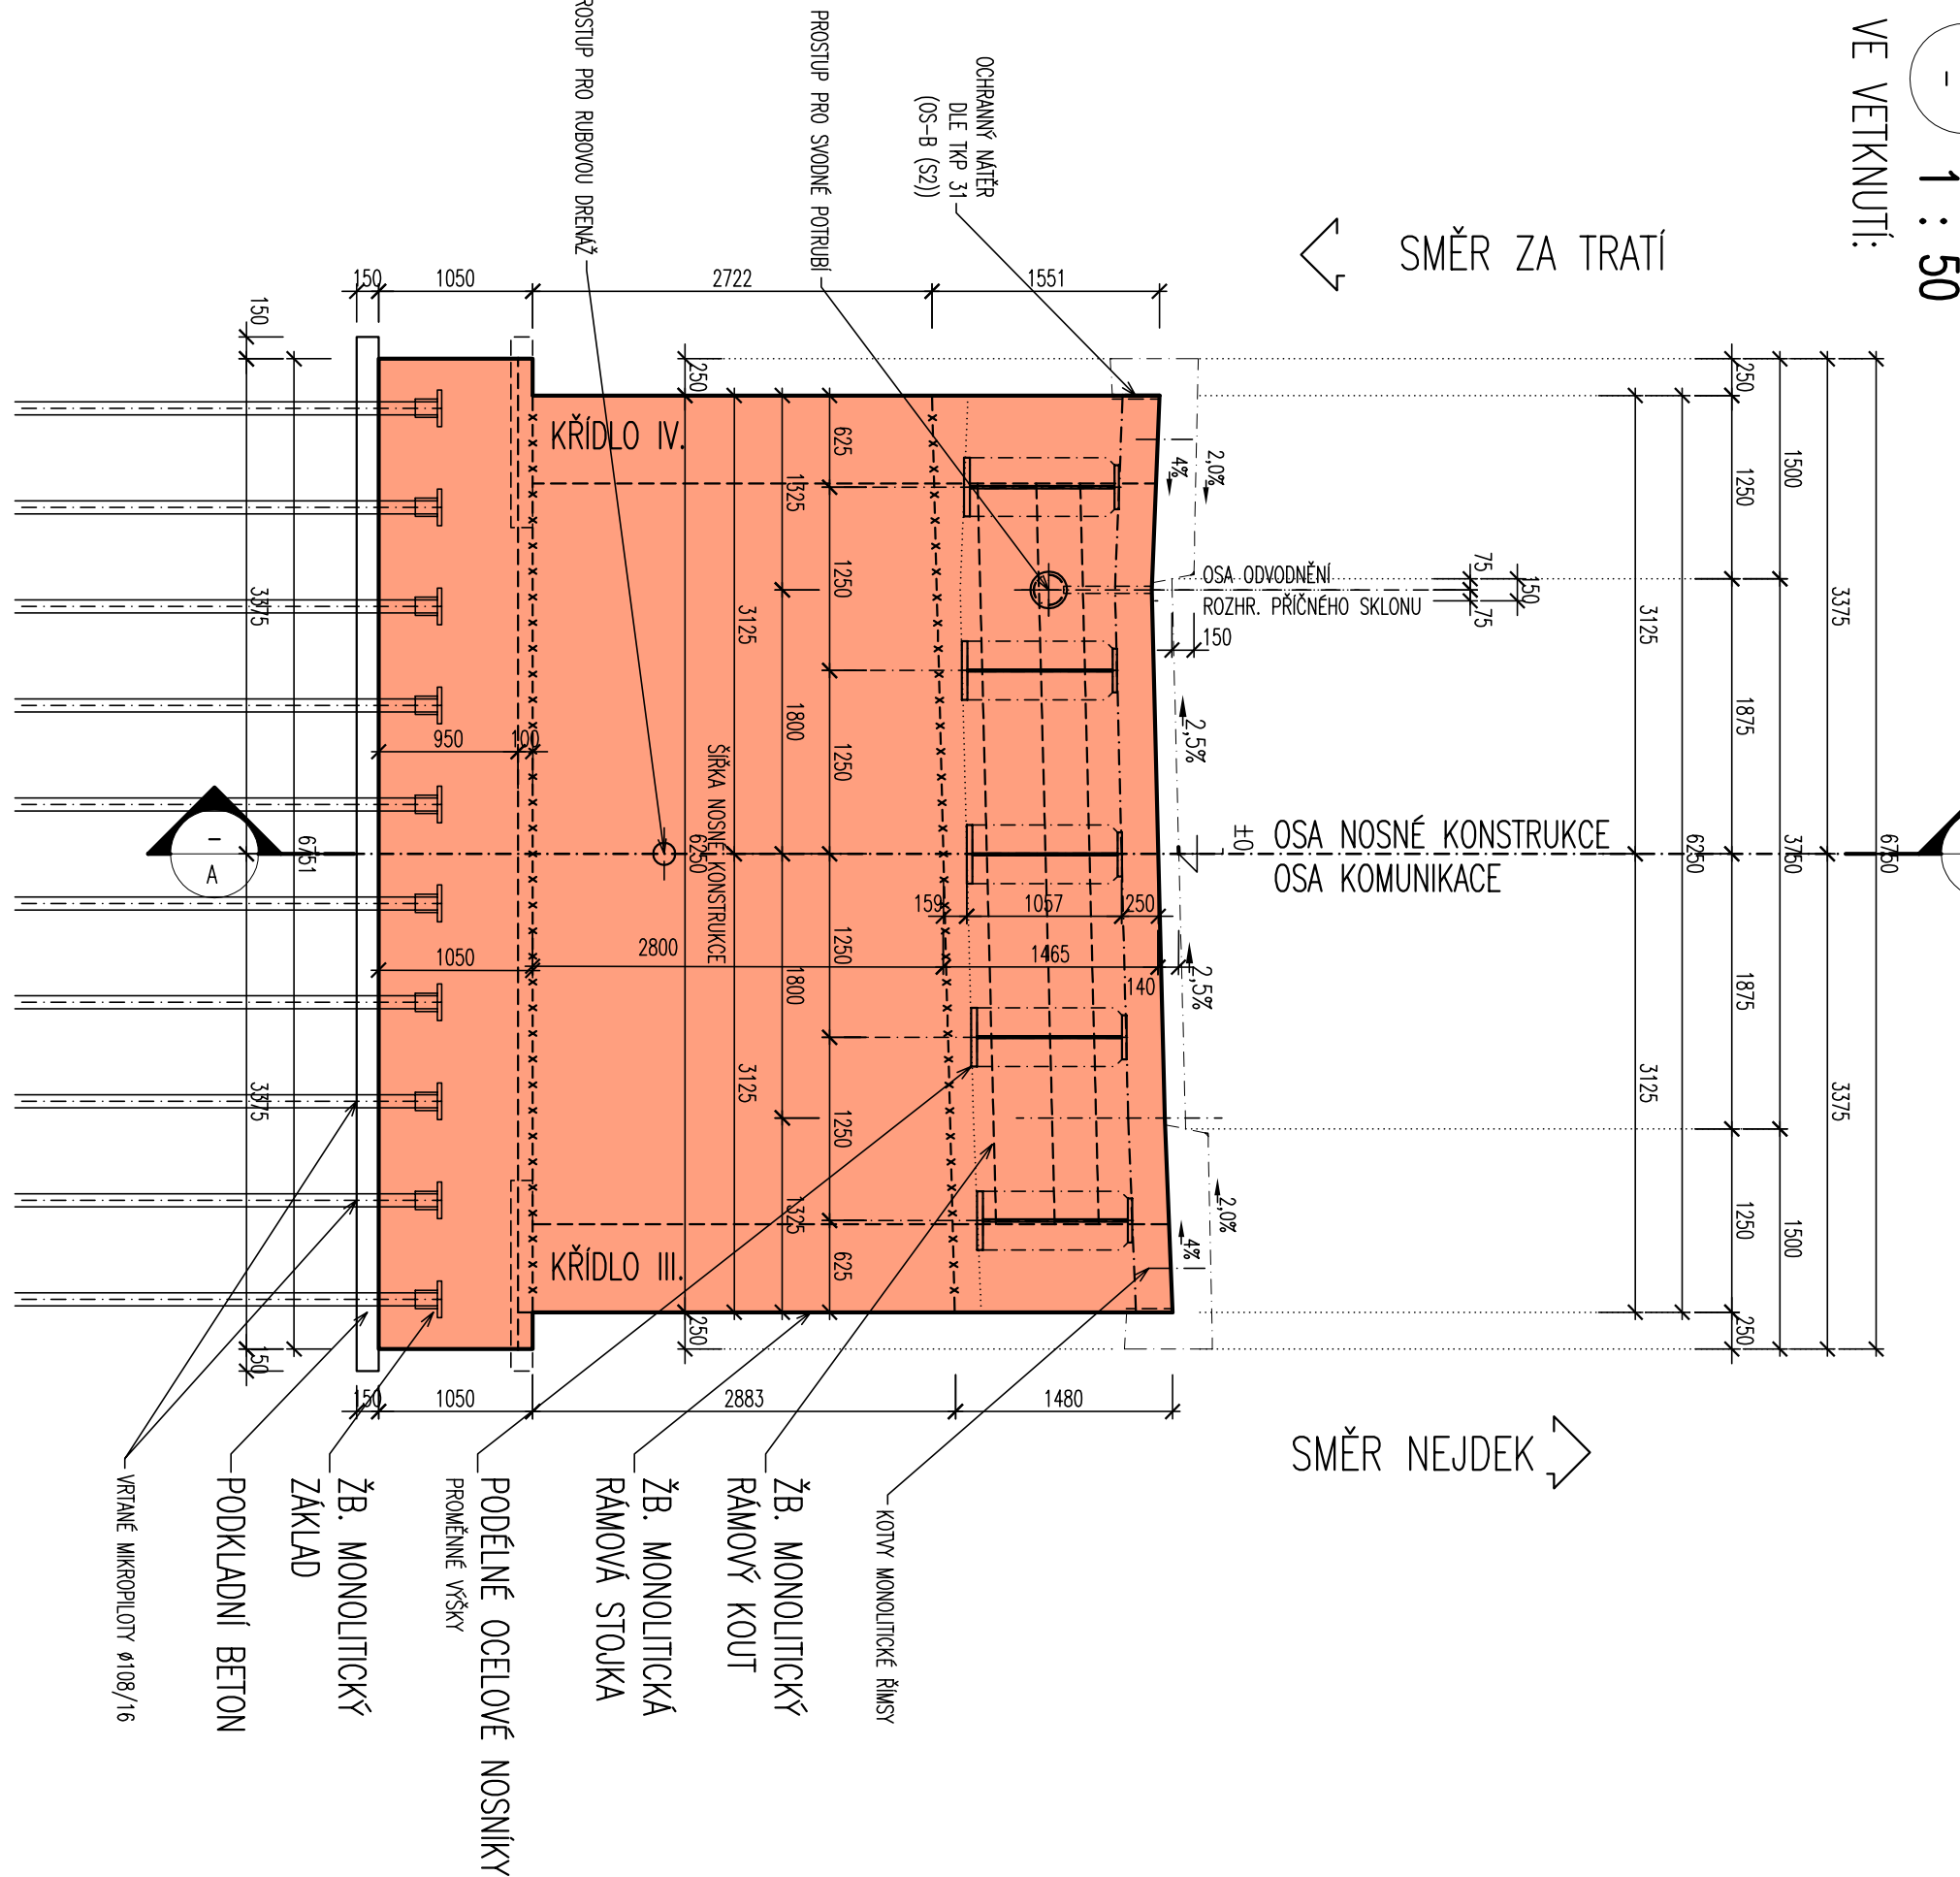


1 : 50

VE VETKNUŤÍ:

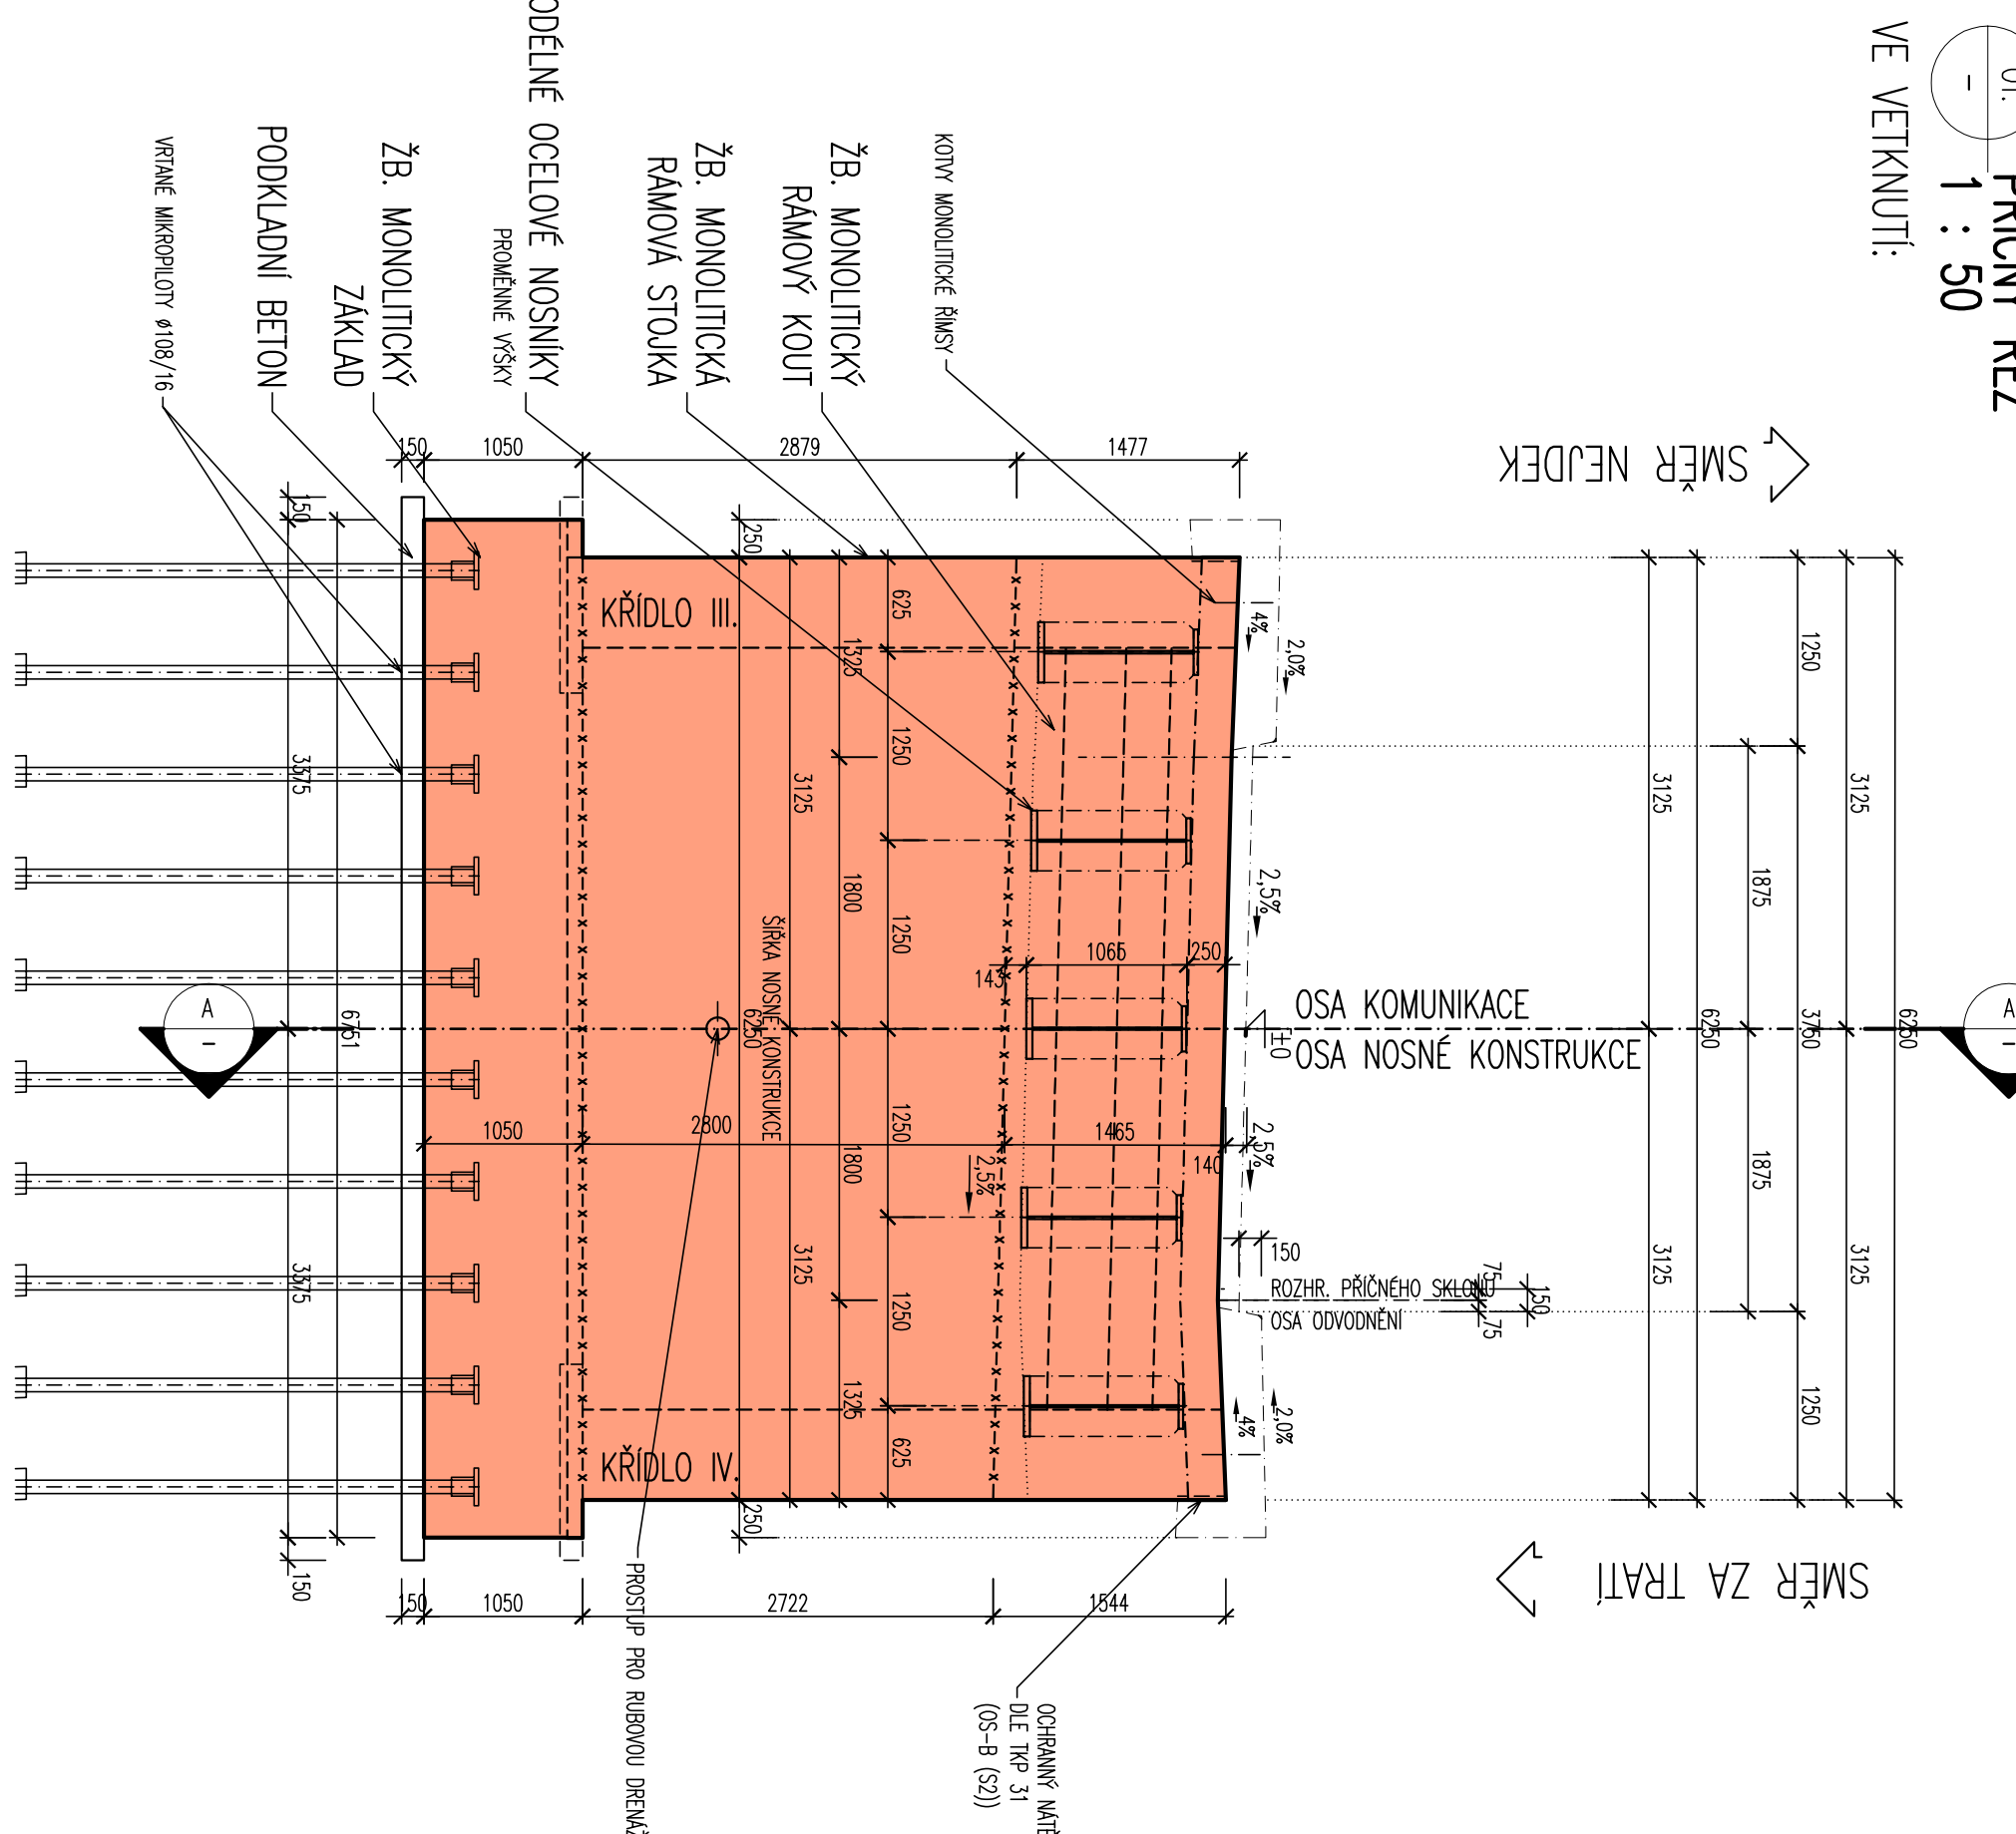

1:75

✓ SMER ZA TRAT

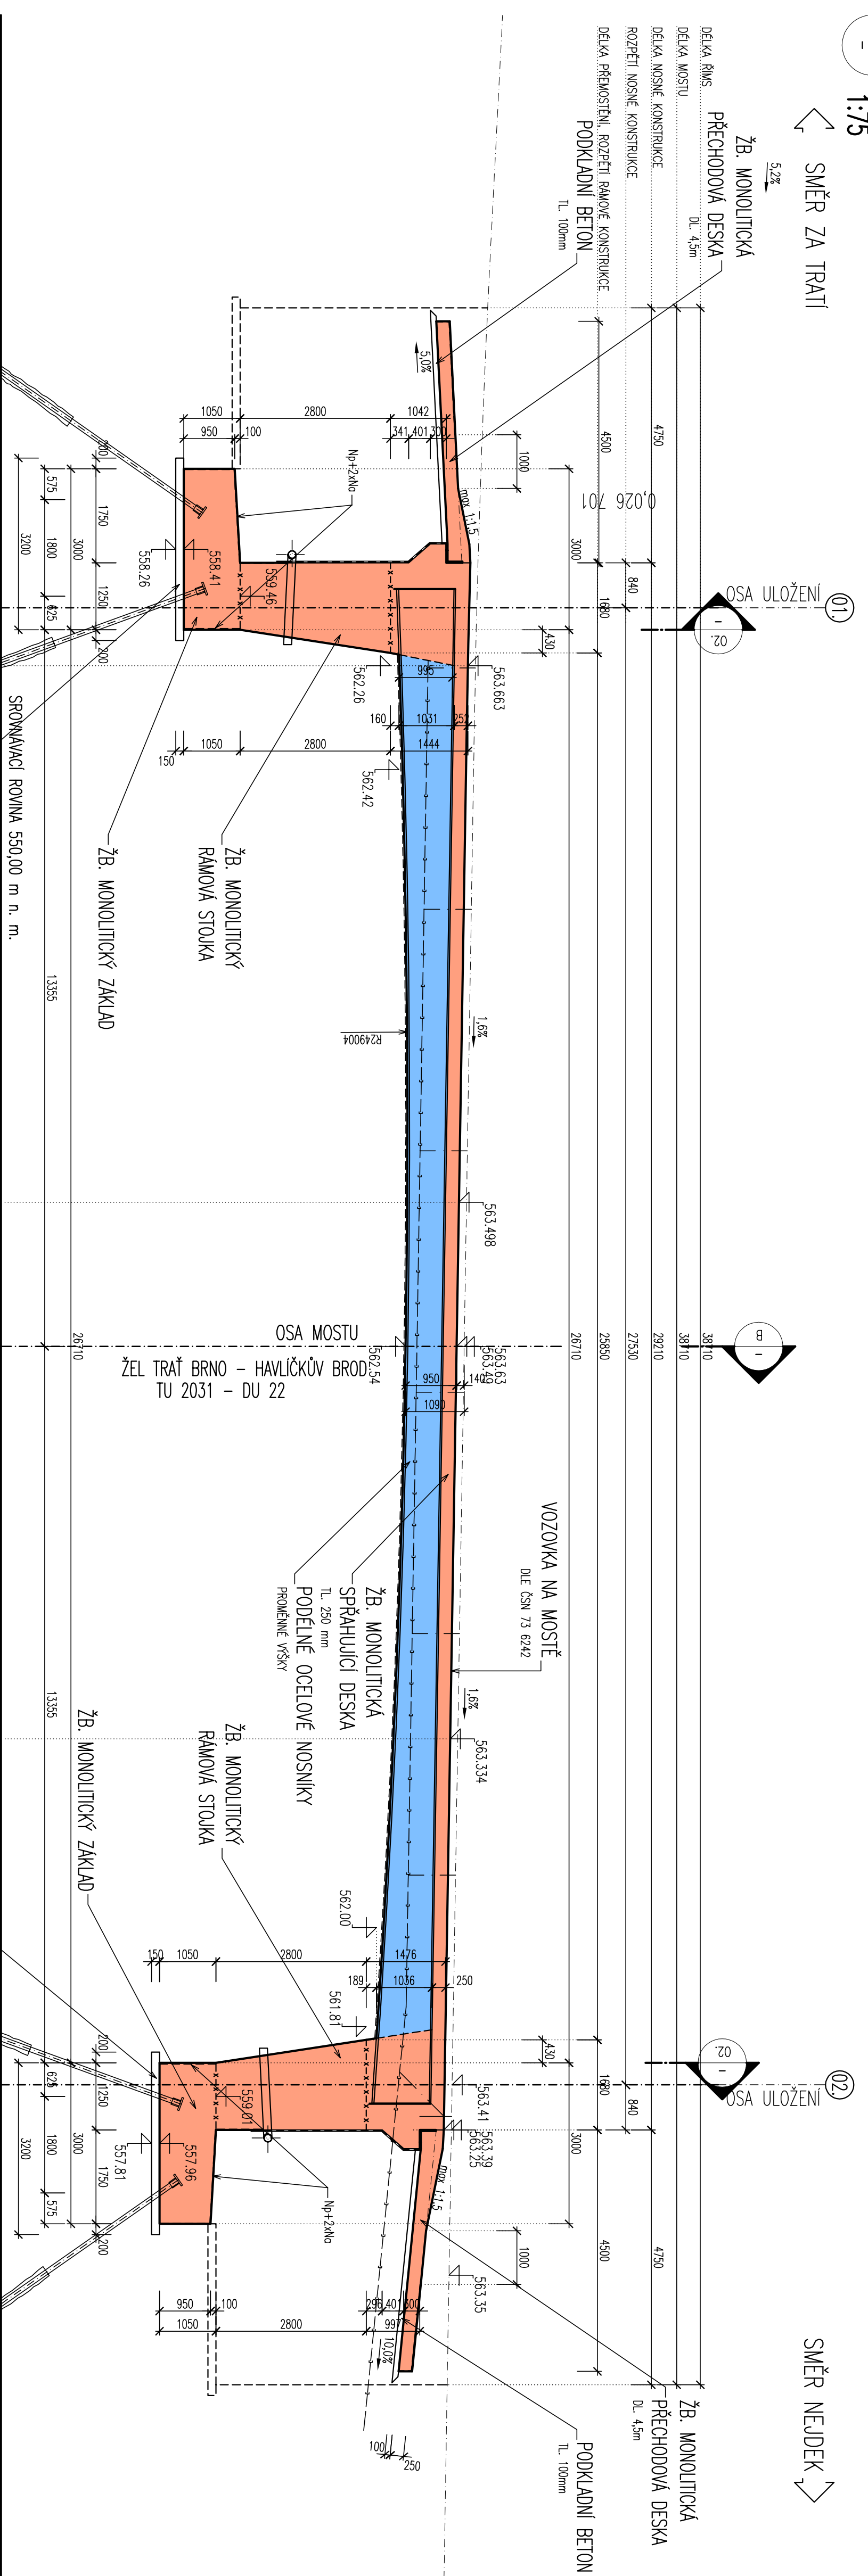

AGENTS:	ING. JANA BŘESKA	
ZPRÁVKA:	ING. JANA BŘESKA	
TECHNICKÁ KONTROLA:	ING. JANA POLJAKA	
ZODPOVĚDNÝ PROJEKTANT:	ING. JANA BŘESKA	
HLAVNÍ KONSTRUKTOR:	ING. JANA BŘESKA	<i>Ing. Poljaka</i>
KVALIFIKOVANÁ	OVĚŘENÝ PŘED MUD STAVOVU	
INŽENÝR OBLASTI HAMRY NA SÁZAVU HAMRY NA SÁZAVU 122, 59 01 HAMRY NA SÁZAVU		
AKCE:		
MOST V OBLASTI PŘES ŽELEZNIČNÍ TRÁŤ HAMRY NA SÁZAVU		
OBJEKT: SO 201 – MOST PŘES ŽEL. TRÁŤ V OBLASTI		
OBJEKT:		
TYP: NK – DIL. 2.		