A
–
PODÉLNÝ ŘEZ
1 : 100

STÁVAJÍCÍ STAV:

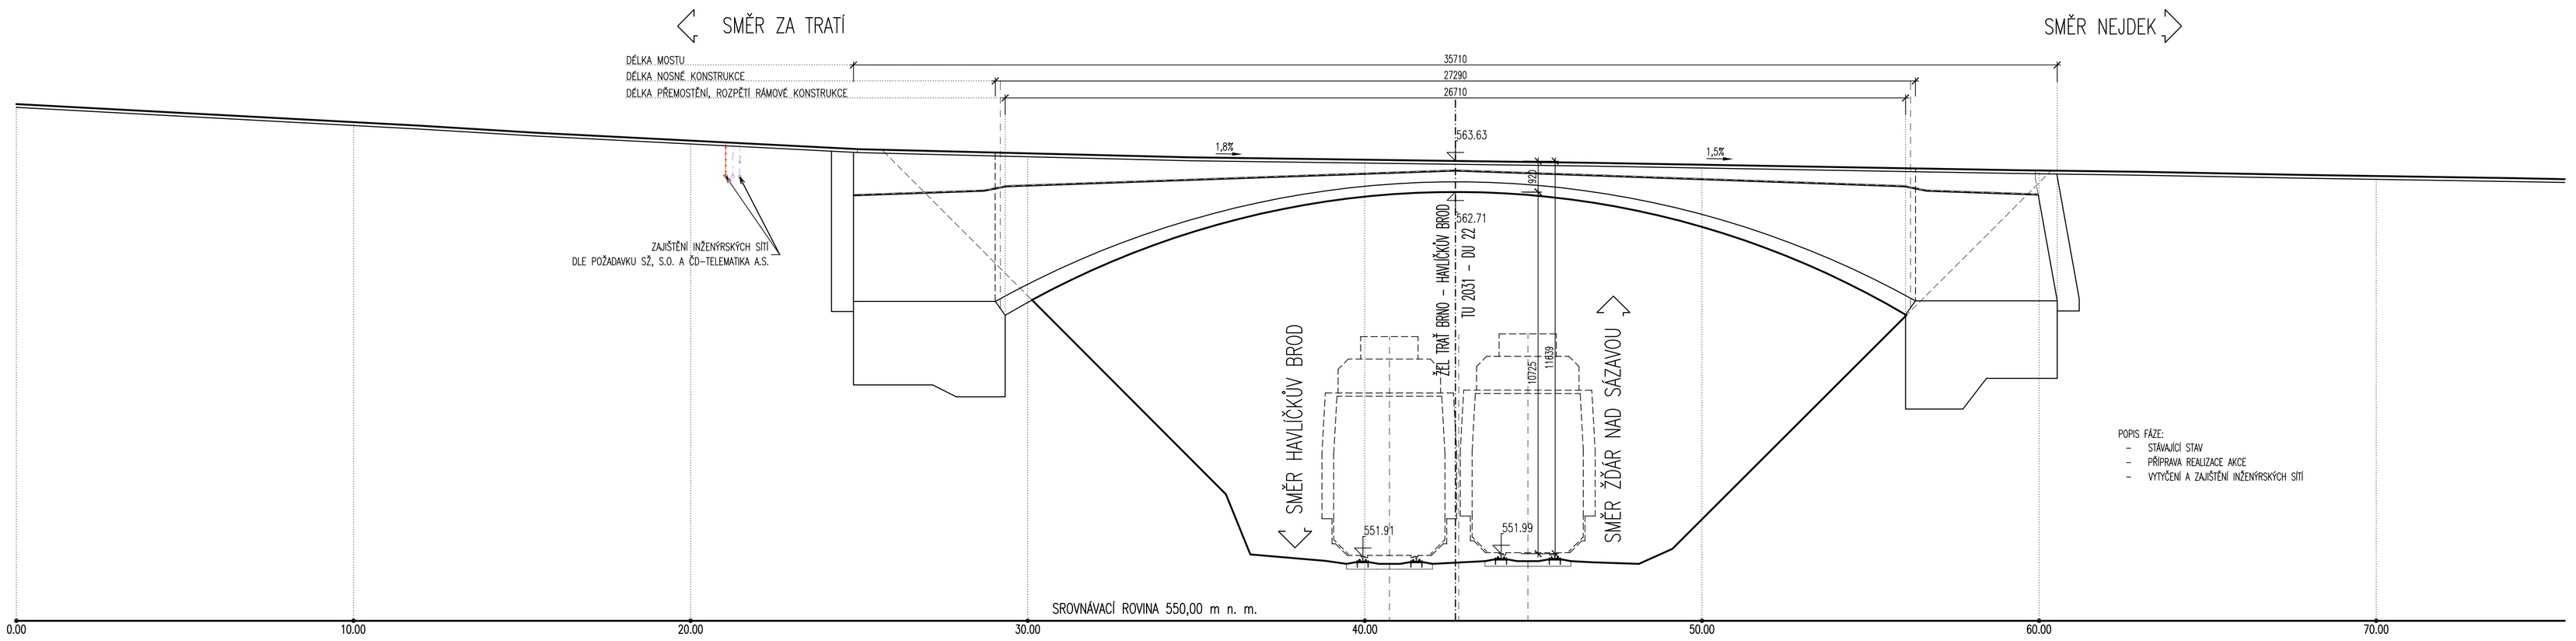

POPIS FÁZE:
- STÁVAJÍCÍ STAV
- PŘÍPRAVA REALIZACE AKCE
- VYTÝČENÍ A ZAJIŠTĚNÍ INŽENÝRSKÝCH SÍTÍ

B
–
PŘÍČNÝ ŘEZ
1 : 100

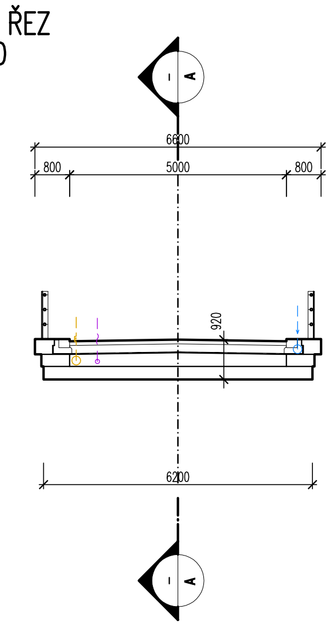

A
–
PODÉLNÝ ŘEZ
1 : 100

FÁZE 1.

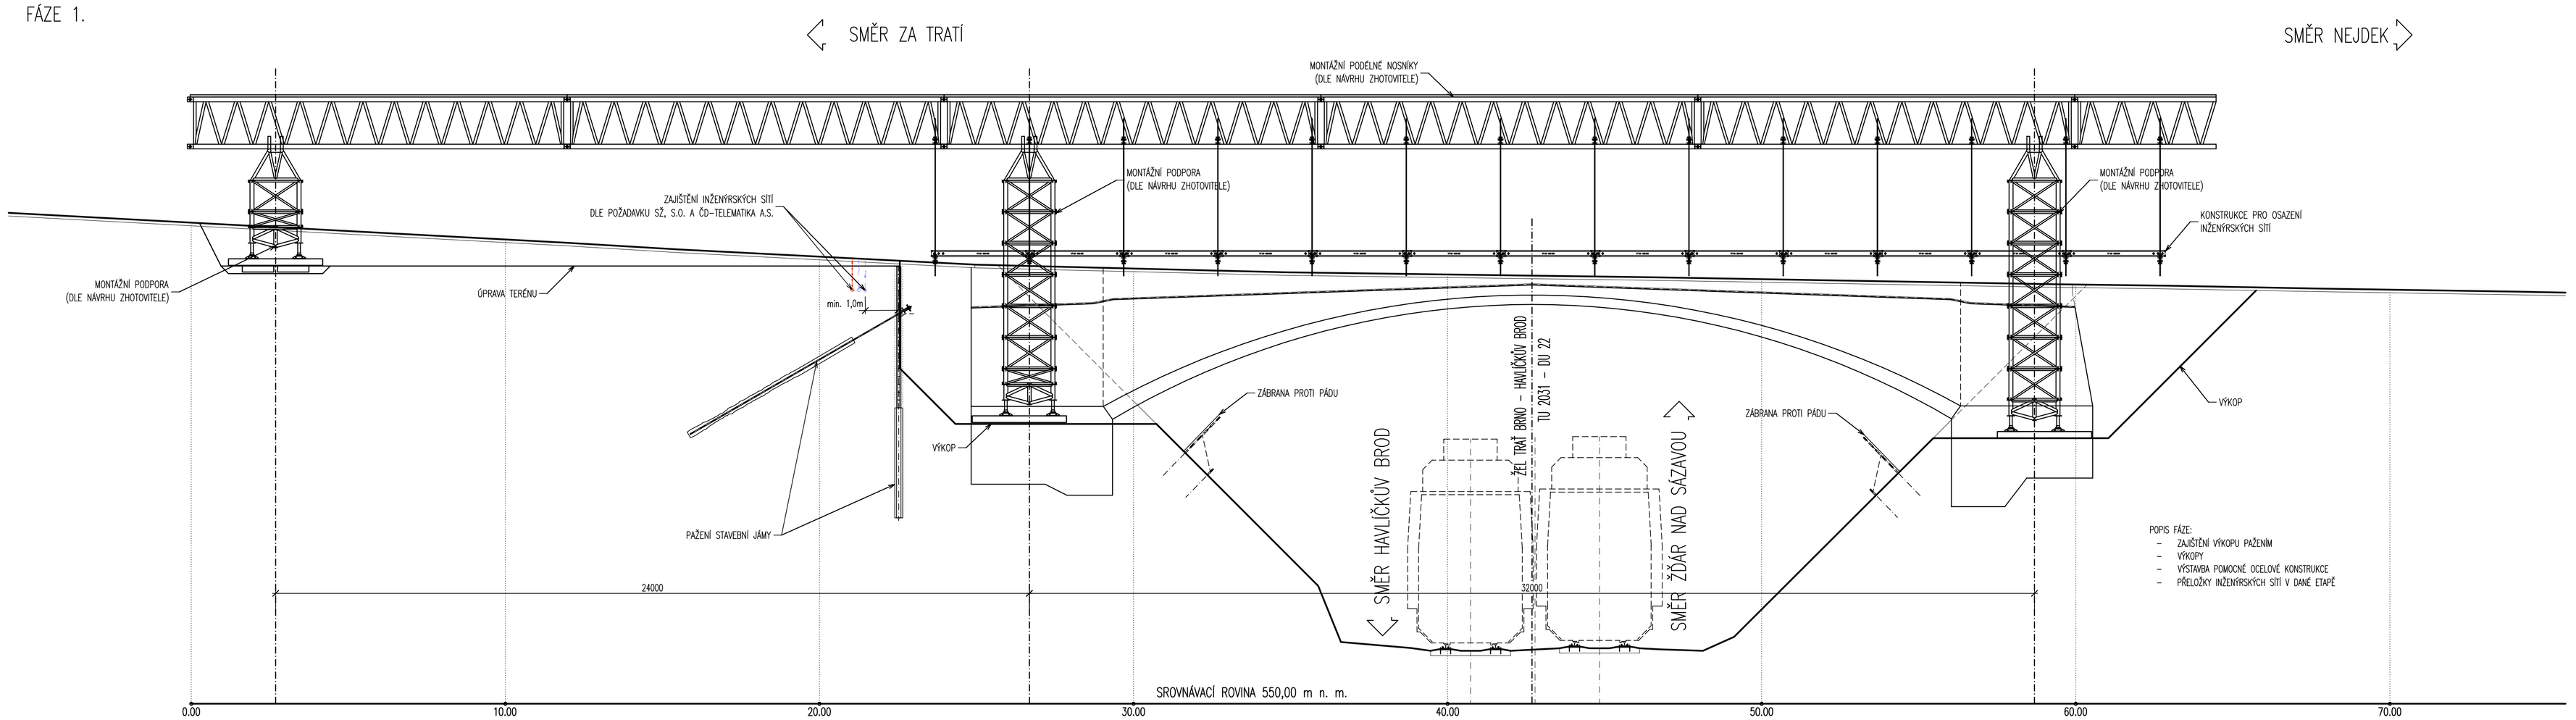

POPIS FÁZE:
- ZAJIŠTĚNÍ VÝKOPU PAŽENÍM
- VÝKOPY
- VÝSTAVBA POMOCNÉ OCELOVÉ KONSTRUKCE
- PŘELOŽKY INŽENÝRSKÝCH SÍTÍ V DANÉ ETAPĚ

B
–
PŘÍČNÝ ŘEZ
1 : 100

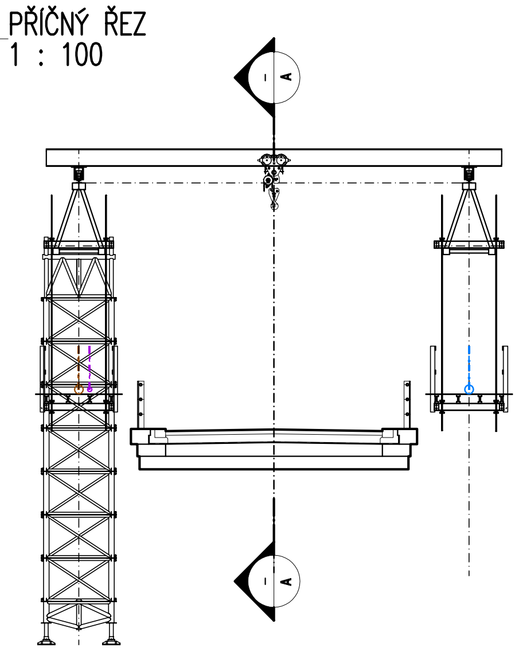

MĚŘÍTKO:

1:100

m 1,0 2,0 3,0 4,0 5,0

SO 201
DUSP+PDPS

SOUŘADNICOVÝ SYSTÉM:	S-JTSK		
VÝŠKOVÝ SYSTÉM:	Bpv		
KRESLIL:	ING. JAN BURSA		MDS PROJEKT
ZPRACOVAL:	ING. JAN BURSA		FÖRSTEROVA Č.P. 175, 566 01 VYSOKÉ MÝTO
TECHNICKÁ KONTROLA:	ING. JAN PIDIMA		EMAIL: MDS@MDSPROJEKT.CZ
ZODPOVĚDNÝ PROJEKTANT:	ING. JAN BURSA		
HLAVNÍ PROJEKTANT:	ING. JAN BURSA		
KRAJ: VYSOČINA	OKRES: ŽĎÁR NAD SÁZAVOU	OBEC: HAMRY NAD SÁZAVOU	
INVESTOR: OBEC HAMRY NAD SÁZAVOU, HAMRY NAD SÁZAVOU 322, 591 01 HAMRY NAD SÁZAVOU			STUPEŇ: DUSP+PDPS
AKCE: MOST V OBCI PŘES ŽELEZNIČNÍ TRAŤ HAMRY NAD SÁZAVOU			ZAK.ČÍSLO: 2881-23-3
OBJEKT: SO 201 – MOST PŘES ŽEL. TRAŤ V OBCI			ARCHIVNÍ ČÍSLO: 2881
OBSAH: POSTUP VÝSTAVBY – DÍL 1.			DATUM: 01-03/2024
			FORMÁT: 10xA4
			MĚŘÍTKO: 1:100
			ČÍSLO SOUPRAVY:
			ČÍSLO PŘÍLOHY: D.2.7.1.