A – PODÉLNÝ ŘEZ
1 : 100

FÁZE 2.

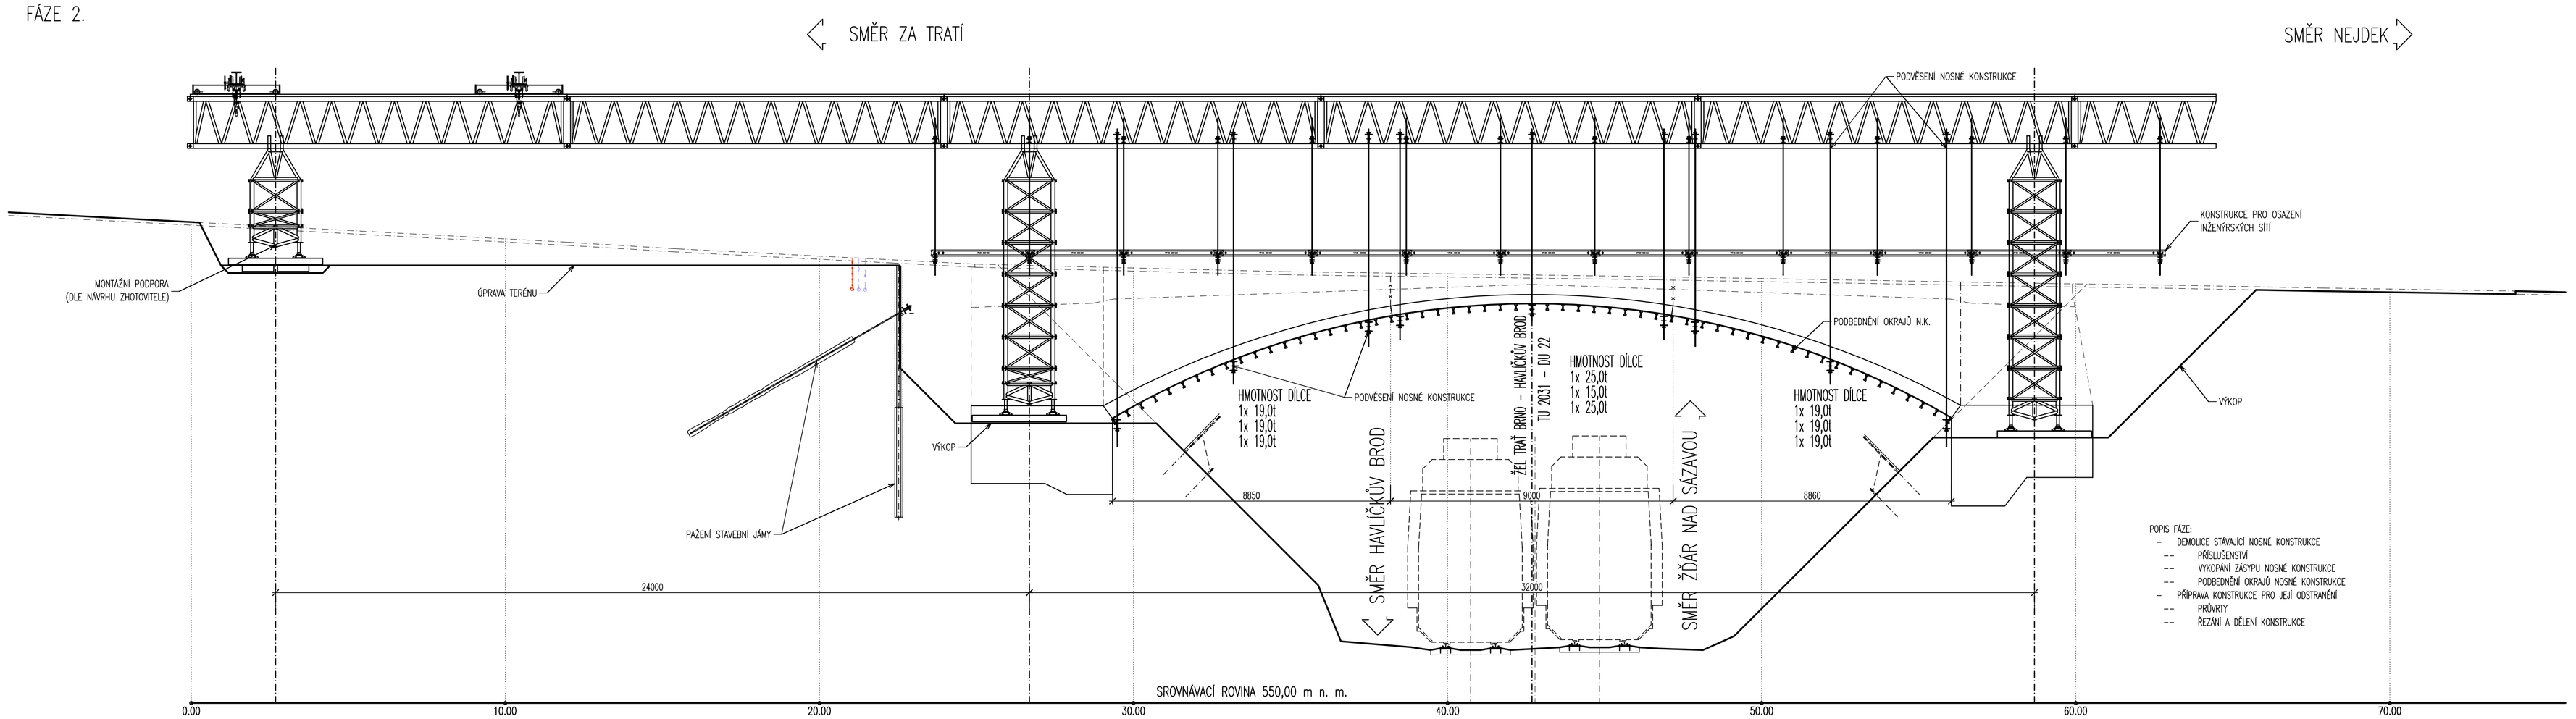

POPIS FÁZE:
- DEMOLICE STÁVAJÍCÍ NOSNÉ KONSTRUKCE
  - PŘÍSLUŠENSTVÍ
  - VYKOPÁNÍ ZÁSYPU NOSNÉ KONSTRUKCE
  - PODBEDNĚNÍ OKRAJŮ NOSNÉ KONSTRUKCE
- PŘÍPRAVA KONSTRUKCE PRO JEJÍ ODSTRANĚNÍ
  - PROVATY
  - ŘEZÁNÍ A DĚLENÍ KONSTRUKCE

B – PŘÍČNÝ ŘEZ
1 : 100

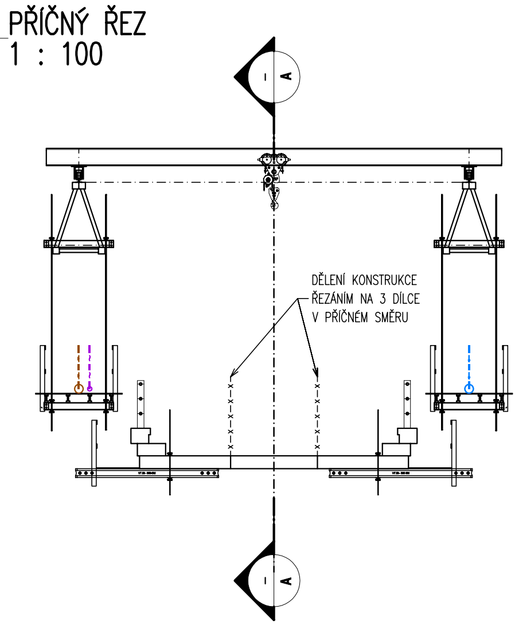

MĚŘÍTKO:
1:100
m 1,0 2,0 3,0 4,0 5,0

A – PODÉLNÝ ŘEZ
1 : 100

FÁZE 3.

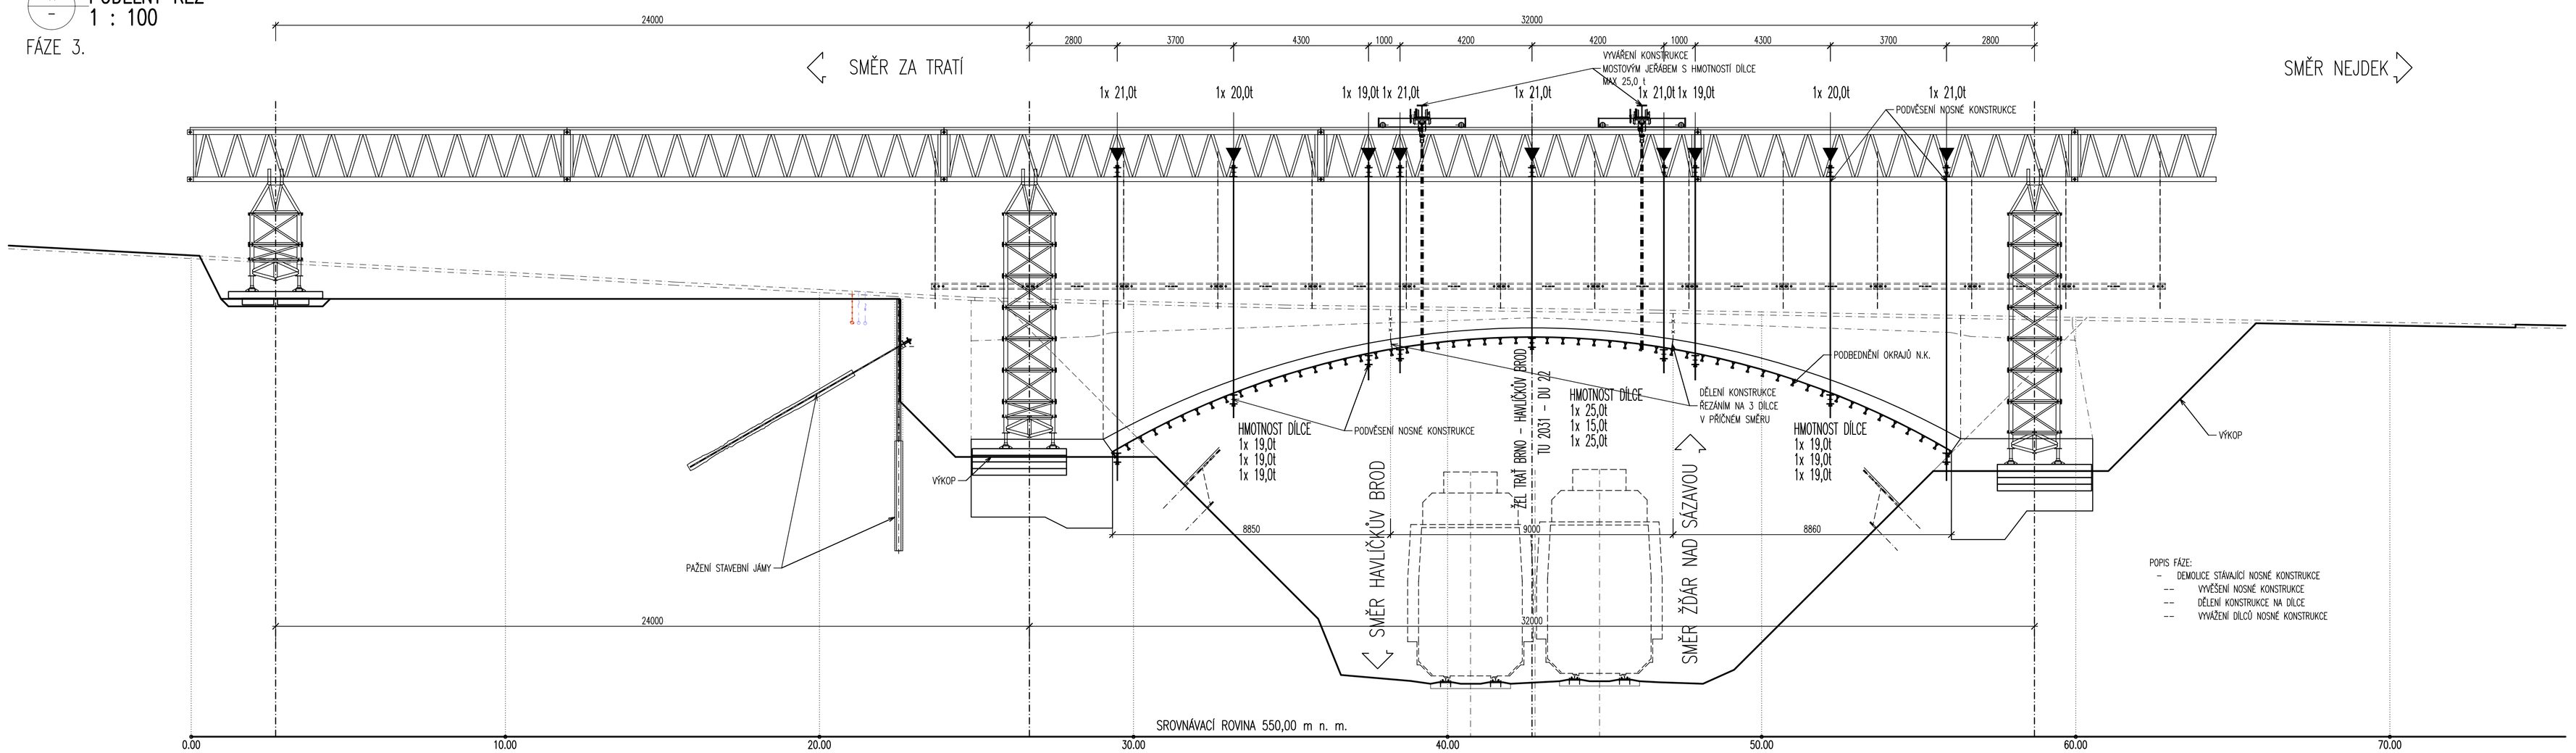

POPIS FÁZE:
- DEMOLICE STÁVAJÍCÍ NOSNÉ KONSTRUKCE
  - VYVĚŠENÍ NOSNÉ KONSTRUKCE
  - DĚLENÍ KONSTRUKCE NA DÍLCE
  - VYVĚŠENÍ DÍLCŮ NOSNÉ KONSTRUKCE

B – PŘÍČNÝ ŘEZ
1 : 100

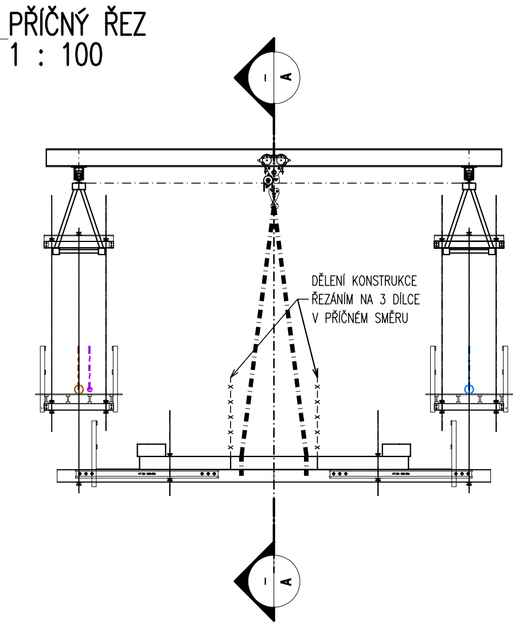

SO 201
DUSP+PDPS

SOUŘADNICOVÝ SYSTÉM: S-JTSK
VÝŠKOVÝ SYSTÉM: Bpv

KRESLIL:	ING. JAN BURSA		
ZPRACOVAL:	ING. JAN BURSA		
TECHNICKÁ KONTROLA:	ING. JAN PIDIMA		
ZODPOVĚDNÝ PROJEKTANT:	ING. JAN BURSA		
HLAVNÍ PROJEKTANT:	ING. JAN BURSA		
KRAJ: VYSOČINA	OKRES: ŽĎÁR NAD SÁZAVOU	OBEC: HAMRY NAD SÁZAVOU	
INVESTOR: OBEC HAMRY NAD SÁZAVOU, HAMRY NAD SÁZAVOU 322, 591 01 HAMRY NAD SÁZAVOU			

MDS PROJEKT
FÖRSTEROVA Č.P. 175, 566 01 VYSOKÉ MÝTO
EMAIL: MDS@MDSPROJEKT.CZ

AKCE:
MOST V OBCI PŘES ŽELEZNIČNÍ TRAŤ HAMRY NAD SÁZAVOU
OBJEKT: **SO 201 – MOST PŘES ŽEL. TRAŤ V OBCI**

OBSAH:
POSTUP VÝSTAVBY – DÍL 2.

STUPEŇ:	DUSP+PDPS
ZAK.ČÍSLO:	2881-23-3
ARCHIVNÍ ČÍSLO:	2881
DATUM:	01-03/2024
FORMÁT:	10xA4
MĚŘÍTKO:	1:100
ČÍSLO SOUPRAVY:	ČÍSLO PŘÍLOHY: D.2.7.2.