A – PODÉLNÝ ŘEZ
1 : 100

FÁZE 4.

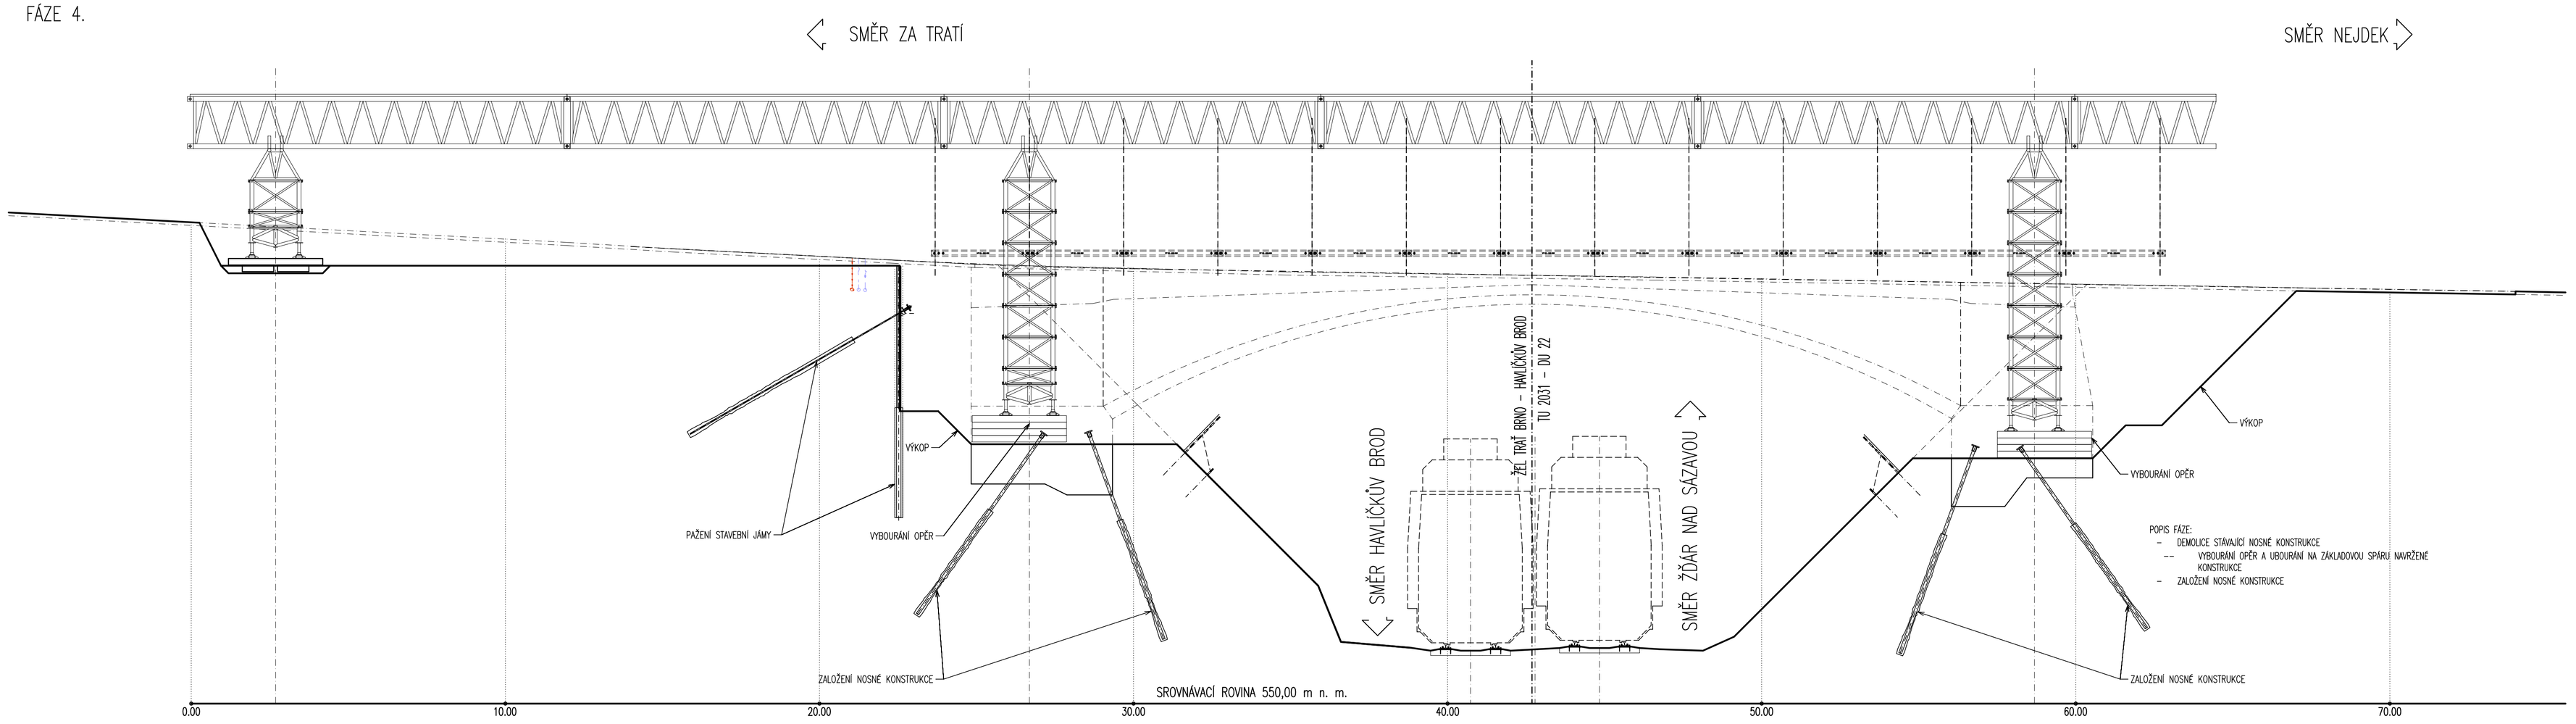

B – PŘÍČNÝ ŘEZ
1 : 100

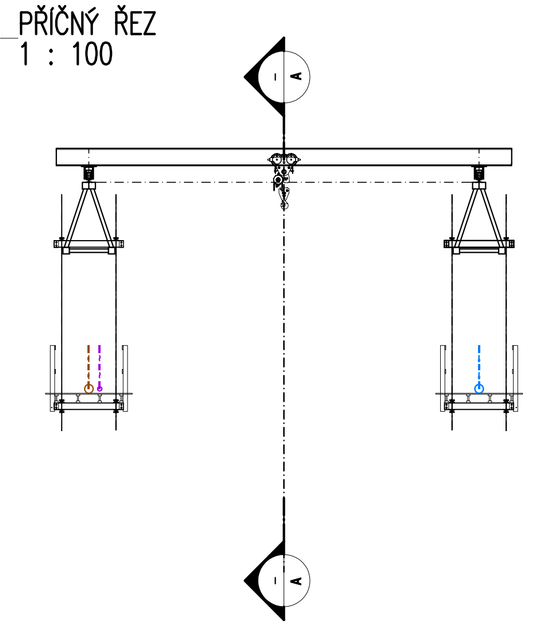

A – PODÉLNÝ ŘEZ
1 : 100

FÁZE 5.

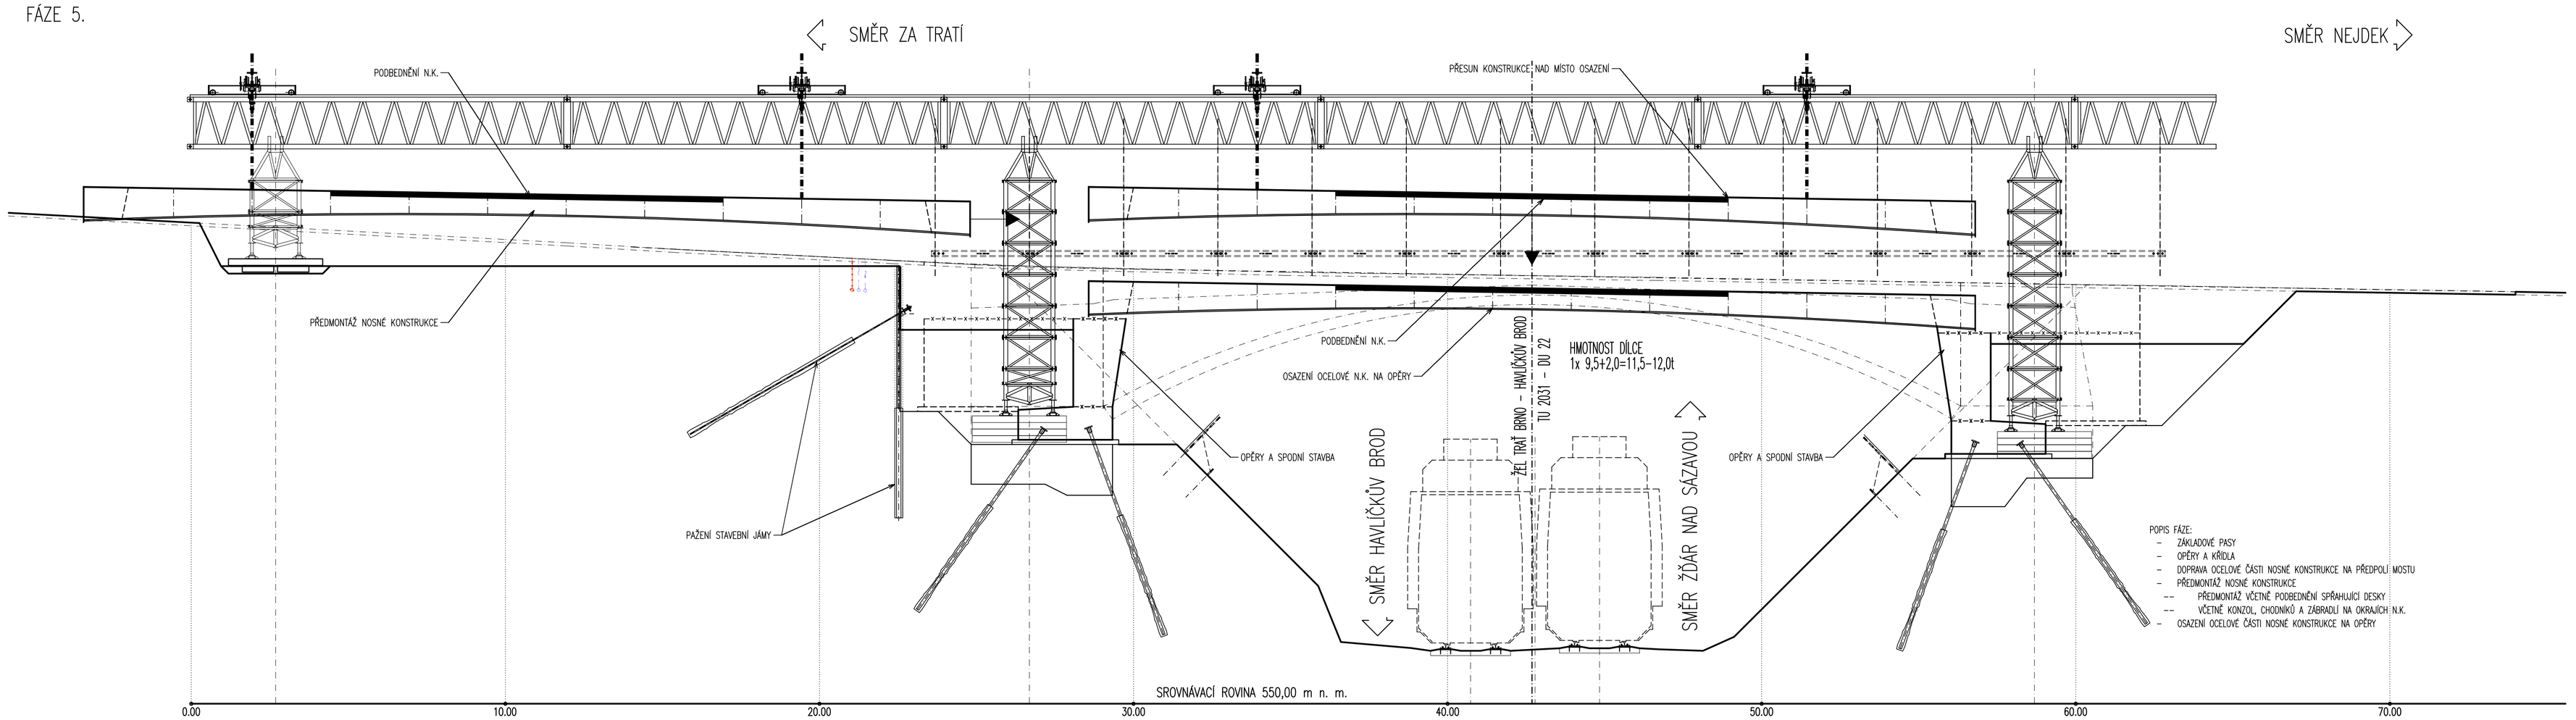

B – PŘÍČNÝ ŘEZ
1 : 100

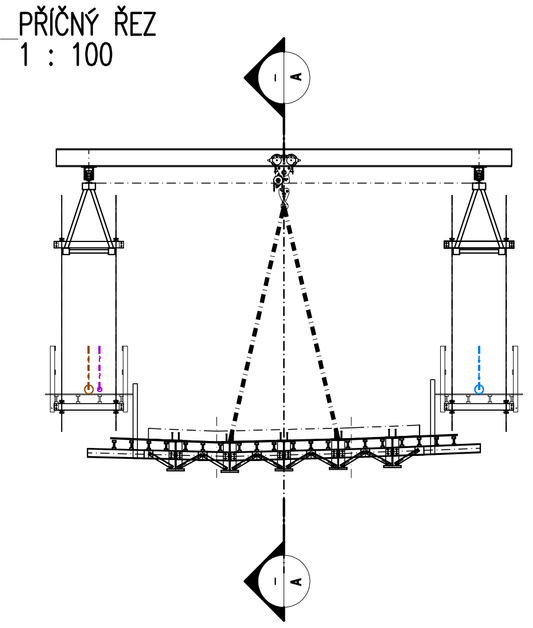

MĚŘÍTKO:
1:100
m 1,0 2,0 3,0 4,0 5,0

SO 201
DUSP+PDPS

SOŘADNICOVÝ SYSTÉM:	S-JTSK		
VÝŠKOVÝ SYSTÉM:	Bpv		
KRESLIL:	ING. JAN BURSA		
ZPRACOVAL:	ING. JAN BURSA		
TECHNICKÁ KONTROLA:	ING. JAN PIDIMA		
ZODPOVĚDNÝ PROJEKTANT:	ING. JAN BURSA		
HLAVNÍ PROJEKTANT:	ING. JAN BURSA		
KRAJ: VYSOČINA	OKRES: ŽĎÁR NAD SÁZAVOU	OBEC: HAMRY NAD SÁZAVOU	
INVESTOR: OBEC HAMRY NAD SÁZAVOU, HAMRY NAD SÁZAVOU 322, 591 01 HAMRY NAD SÁZAVOU			
AKCE: MOST V OBCI PŘES ŽELEZNIČNÍ TRAŤ HAMRY NAD SÁZAVOU			
OBJEKT: SO 201 – MOST PŘES ŽEL. TRAŤ V OBCI			
OBSAH: POSTUP VÝSTAVBY – DÍL 3.			

MDS PROJEKT
FÖRSTEROVA Č.P. 175, 566 01 VYSOKÉ MÝTO
EMAIL: MDS@MDSPROJEKT.CZ

STUPEŇ:	DUSP+PDPS
ZAK.ČÍSLO:	2881-23-3
ARCHIVNÍ ČÍSLO:	2881
DATUM:	01-03/2024
FORMÁT:	10xA4
MĚŘÍTKO:	1:100
ČÍSLO SOUPRAVY:	ČÍSLO PŘÍLOHY: D.2.7.3.