A – PODÉLNÝ ŘEZ
1 : 100

FÁZE 6.

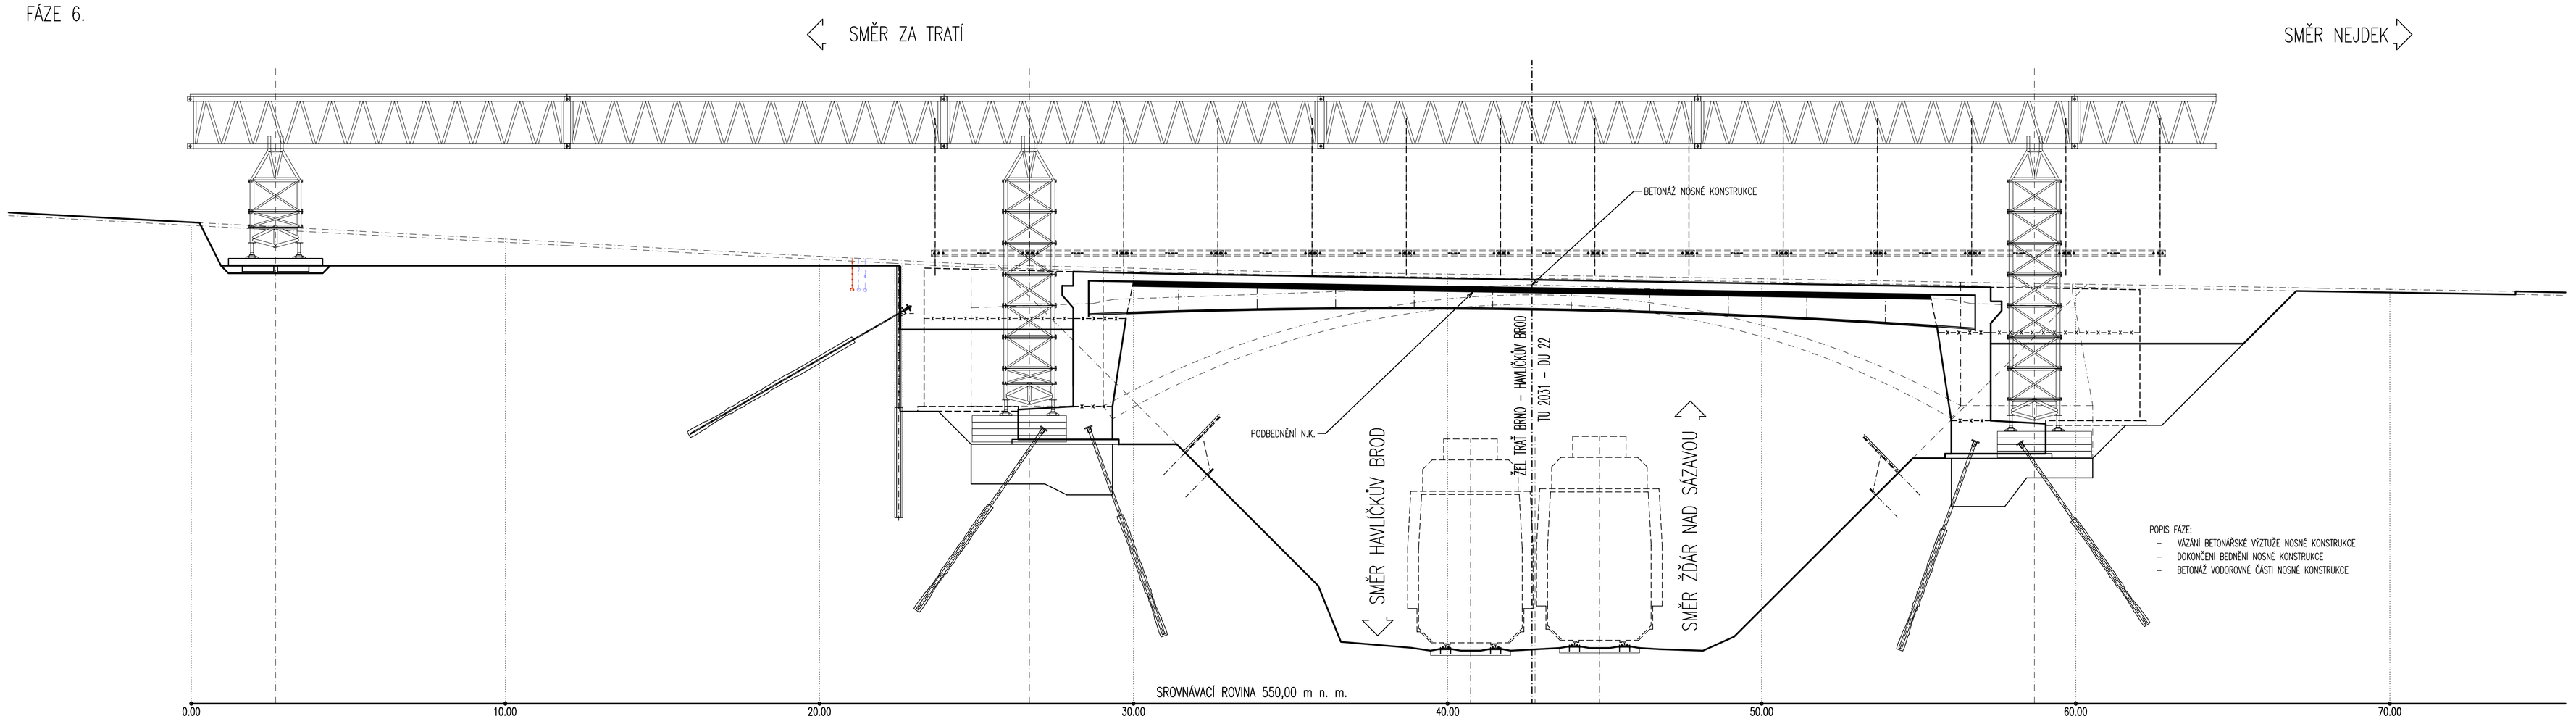

B – PŘÍČNÝ ŘEZ
1 : 100

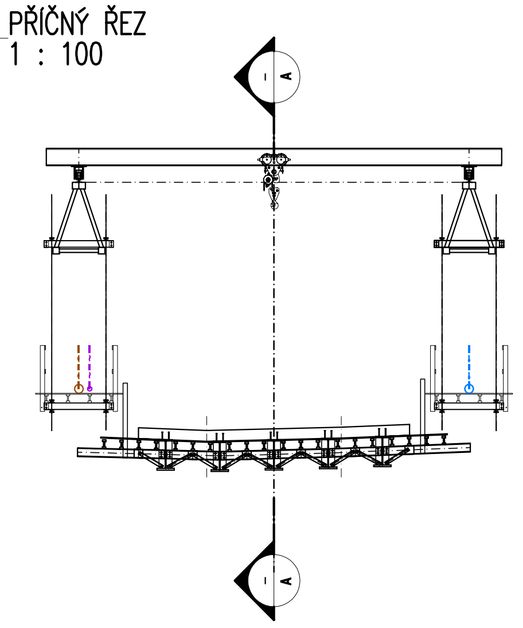

A – PODÉLNÝ ŘEZ
1 : 100

FÁZE 7.

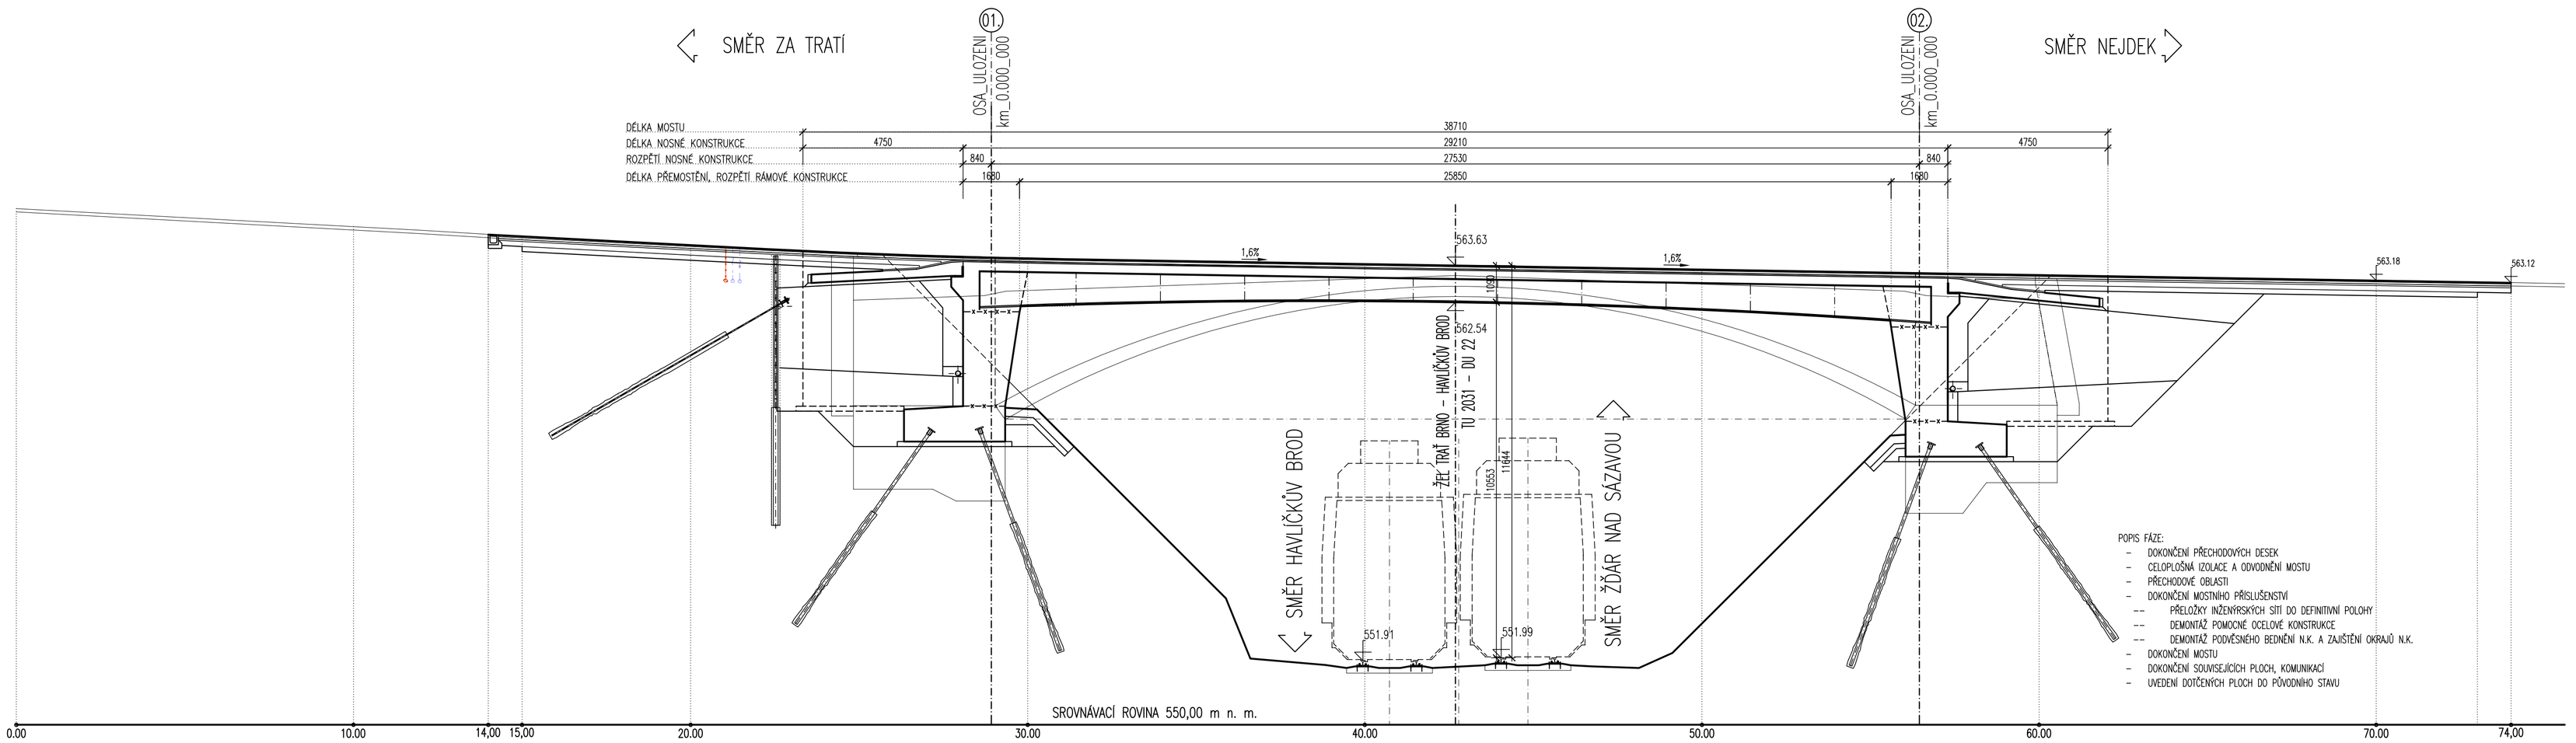

B – PŘÍČNÝ ŘEZ
1 : 100

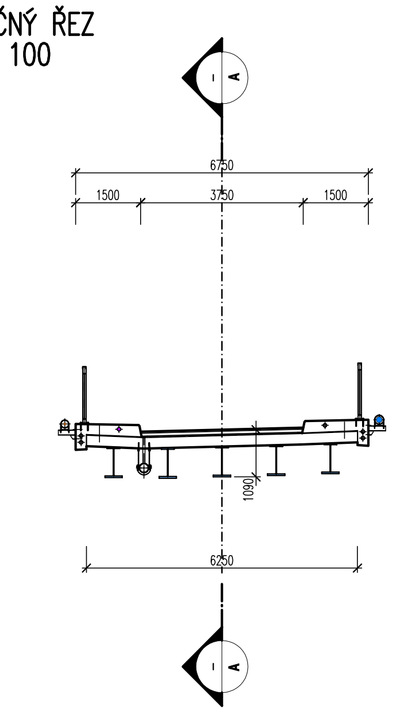

MĚŘÍTKO:
1:100
m 1,0 2,0 3,0 4,0 5,0

SO 201
DUSP+PDPS

SOŘADNICOVÝ SYSTÉM:	S-JTSK		
VÝŠKOVÝ SYSTÉM:	Bpv		
KRESLIL:	ING. JAN BURSA		MDS PROJEKT
ZPRACOVAL:	ING. JAN BURSA		FÖRSTEROVA Č.P. 175, 566 01 VYSOKÉ MÝTO
TECHNICKÁ KONTROLA:	ING. JAN PIDIMA		EMAIL: MDS@MDSPROJEKT.CZ
ZODPOVĚDNÝ PROJEKTANT:	ING. JAN BURSA		
HLAVNÍ PROJEKTANT:	ING. JAN BURSA		
KRAJ: VYSOČINA	OKRES: ŽĎÁR NAD SÁZAVOU	OBEC: HAMRY NAD SÁZAVOU	

INVESTOR: OBEC HAMRY NAD SÁZAVOU, HAMRY NAD SÁZAVOU 322, 591 01 HAMRY NAD SÁZAVOU	
AKCE: MOST V OBCI PŘES ŽELEZNIČNÍ TRAŤ HAMRY NAD SÁZAVOU	STUPEŇ: DUSP+PDPS
OBJEKT: SO 201 – MOST PŘES ŽEL. TRAŤ V OBCI	ZAK.ČÍSLO: 2881-23-3
OBSAH: POSTUP VÝSTAVBY – DÍL 4.	ARCHIVNÍ ČÍSLO: 2881
	DATUM: 01-03/2024
	FORMÁT: 10xA4
	MĚŘÍTKO: 1:100
	ČÍSLO SOUPRAVY:
	ČÍSLO PŘÍLOHY: D.2.7.4.