


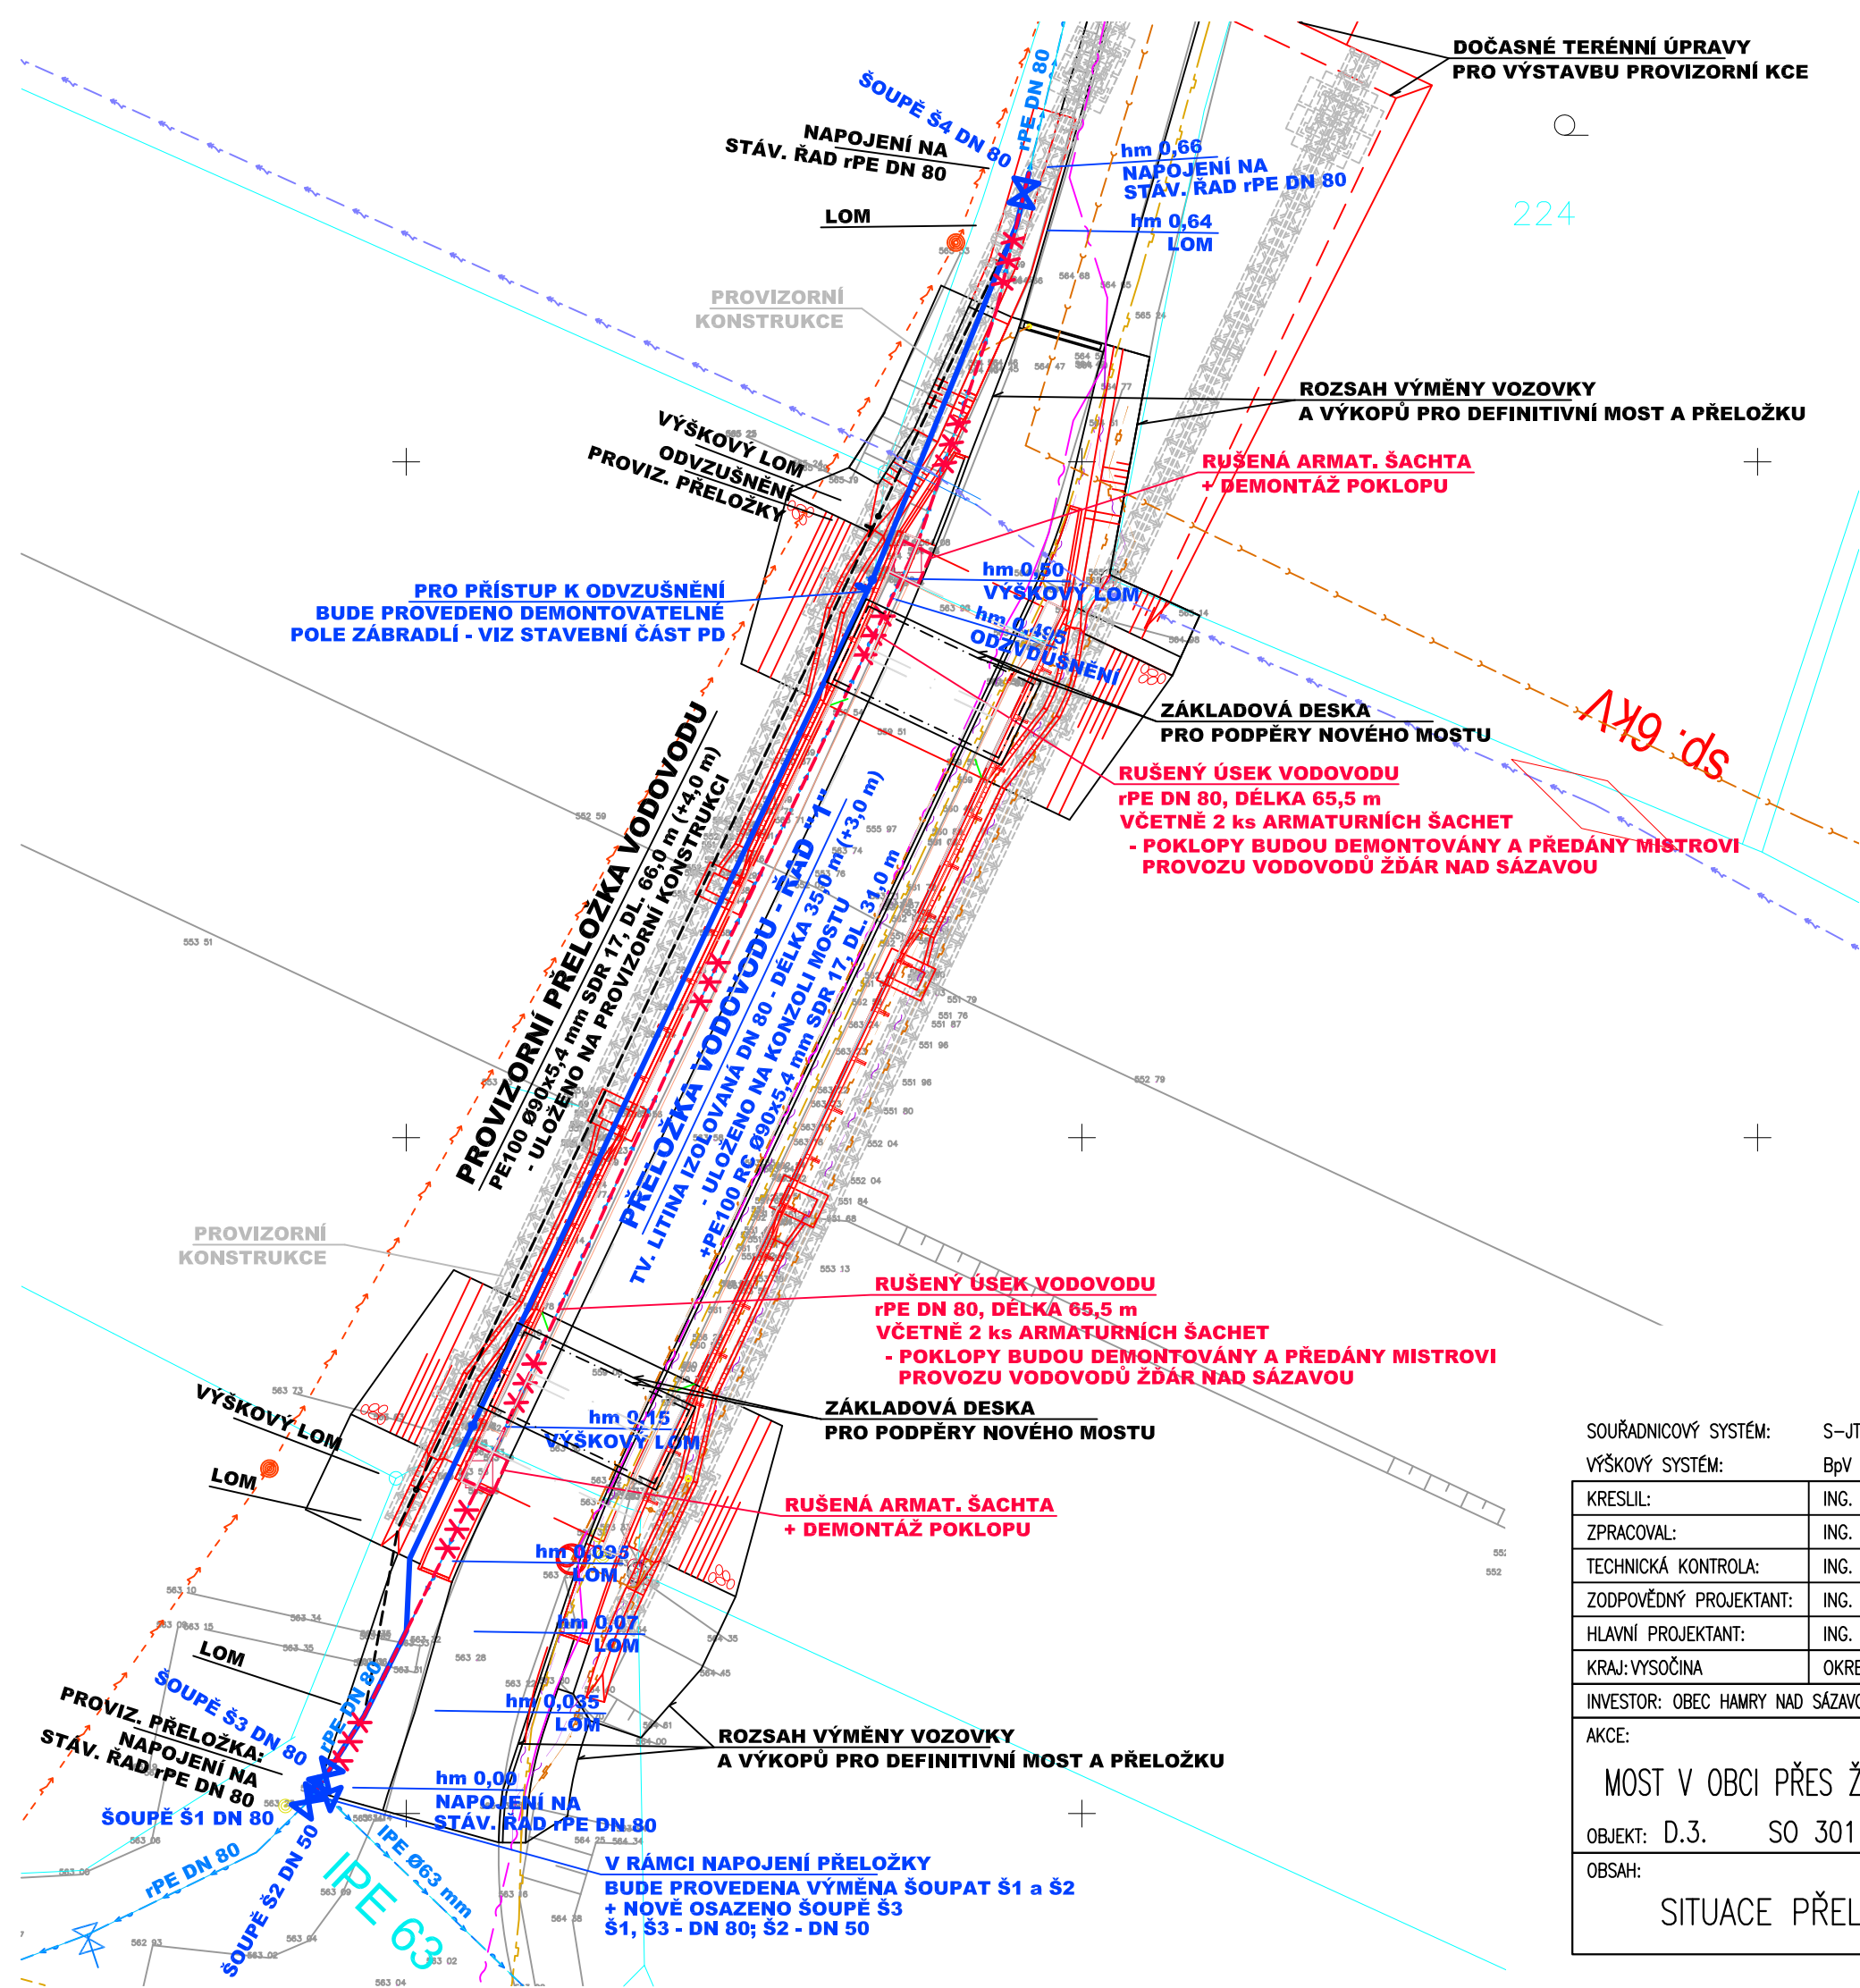

LEGENDA STÁVAJÍCÍCH INŽENÝRSKÝCH SÍTÍ:

- PLYNOVOD
- EL. KABEL TELEFON
- EL. KABEL NN NADZ.
- SDĚLOVACÍ KABEL
- EL. KABEL PODZ.
- VODOVOD
- KANALIZACE
- HRANICE PARCEL

LEGENDA NAVRŽENÝCH INŽENÝRSKÝCH SÍTÍ:

- PROVIZORNÍ PŘELOŽKA VODOVODU
- PŘELOŽKA VODOVODU - ŘAD "1"
- RUŠENÝ ÚSEK VODOVODU

PROVIZORNÍ PŘELOŽKA


hm	X	Y
0,00	1113674,16	645228,34
0,035	1113671,39	645226,56
0,105	1113664,45	645225,31
0,12	1113663,02	645224,63
0,52	1113627,02	645207,53
0,64	1113616,23	645202,41
0,66	1113614,32	645201,96

VYTYČOVACÍ BODY ŘADU "1"

hm	X	Y
0,00	1113674,16	645228,34
0,035	1113671,39	645226,56
0,07	1113668,24	645224,99
0,095	1113665,57	645224,87
0,15	1113660,65	645222,55
0,50	1113629,37	645207,75
0,64	1113616,23	645202,41
0,66	1113614,32	645201,96

PODZEMNÍ VEDENÍ JSOU ZAKRESLENA INFORMATIVNĚ!
PODMÍNKOU ZAHÁJENÍ STAVEBNÍCH PRACÍ JE VYTYČENÍ
PODZEMNÍCH VEDENÍ A OZNÁMENÍ ZAČÁTKU STAVBY
JEJICH SPRÁVCŮM !

Zakres mapy KN je pouze orientační.
Pro přesné určení majetkoprávních vztahů
je potřebné hranice v terenu vytyčit.

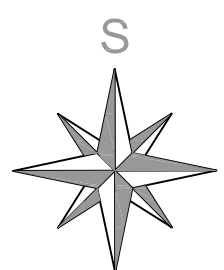

SO 301
DUSP+PDPS

SOUŘADNICOVÝ SYSTÉM:	S-JTSK	
VÝŠKOVÝ SYSTÉM:	BpV	
KRESLIL:	ING. TOMÁŠ RŮŽIČKA	
ZPRACOVAL:	ING. TOMÁŠ RŮŽIČKA	
TECHNICKÁ KONTROLA:	ING. ZDENĚK PILÁŘ	
ZODPOVĚDNÝ PROJEKTANT:	ING. ZDENĚK PILÁŘ	
HLAVNÍ PROJEKTANT:	ING. JAN BURSA	
KRAJ: VYSOČINA	OKRES: ŽDĚR NAD SÁZAVOU	OBEC: HAMRY NAD SÁZAVOU
INVESTOR: OBEC HAMRY NAD SÁZAVOU, HAMRY NAD SÁZAVOU 322, 591 01 HAMRY NAD SÁZAVOU		
AKCE:		
MOST V OBCI PŘES ŽELEZNIČNÍ TRÁŤ HAMRY NAD SÁZAVOU		
OBJEKT: D.3. SO 301 – PŘELOŽKA VODOVODU		
OBSAH:		
SITUACE PŘELOŽKY VODOVODU		

FÖRSTEROVA 175, 566 01 VYSOKÉ MÝTO EMAIL: MDS@MDSPROJEKT.CZ	
STUPEŇ:	DUSP+PDPS
ZAK.ČÍSLO:	2881-23-3
ARCHIVNÍ ČÍSLO:	2881
DATUM:	08-11/2023
FORMÁT:	2 x A4
MĚŘÍTKO:	1 : 250
ČÍSLO SOUPRAVY:	ČÍSLO PŘÍLOHY: D.3.2.