

DRUH POVRCHU

ZEL. DL. ZELEN

PROVIZORNÍ PŘELOŽKA

PODÉLNÝ PROFIL

MĚŘITKO DÉLEK 1 : 500

MĚŘITKO VÝŠEK 1 : 100

KÓTA UPRAVENÉHO TERÉNU

HLOUBKA VÝKOPU


KÓTA DNA POTRUBÍ

KÓTA STÁVAJÍCÍHO TERÉNU

SROVNÁVACÍ ROVINA


STANIČENÍ (m, hm)

PROFIL, MATERIÁL, DÉLKA
SKLON NA DÉLKU

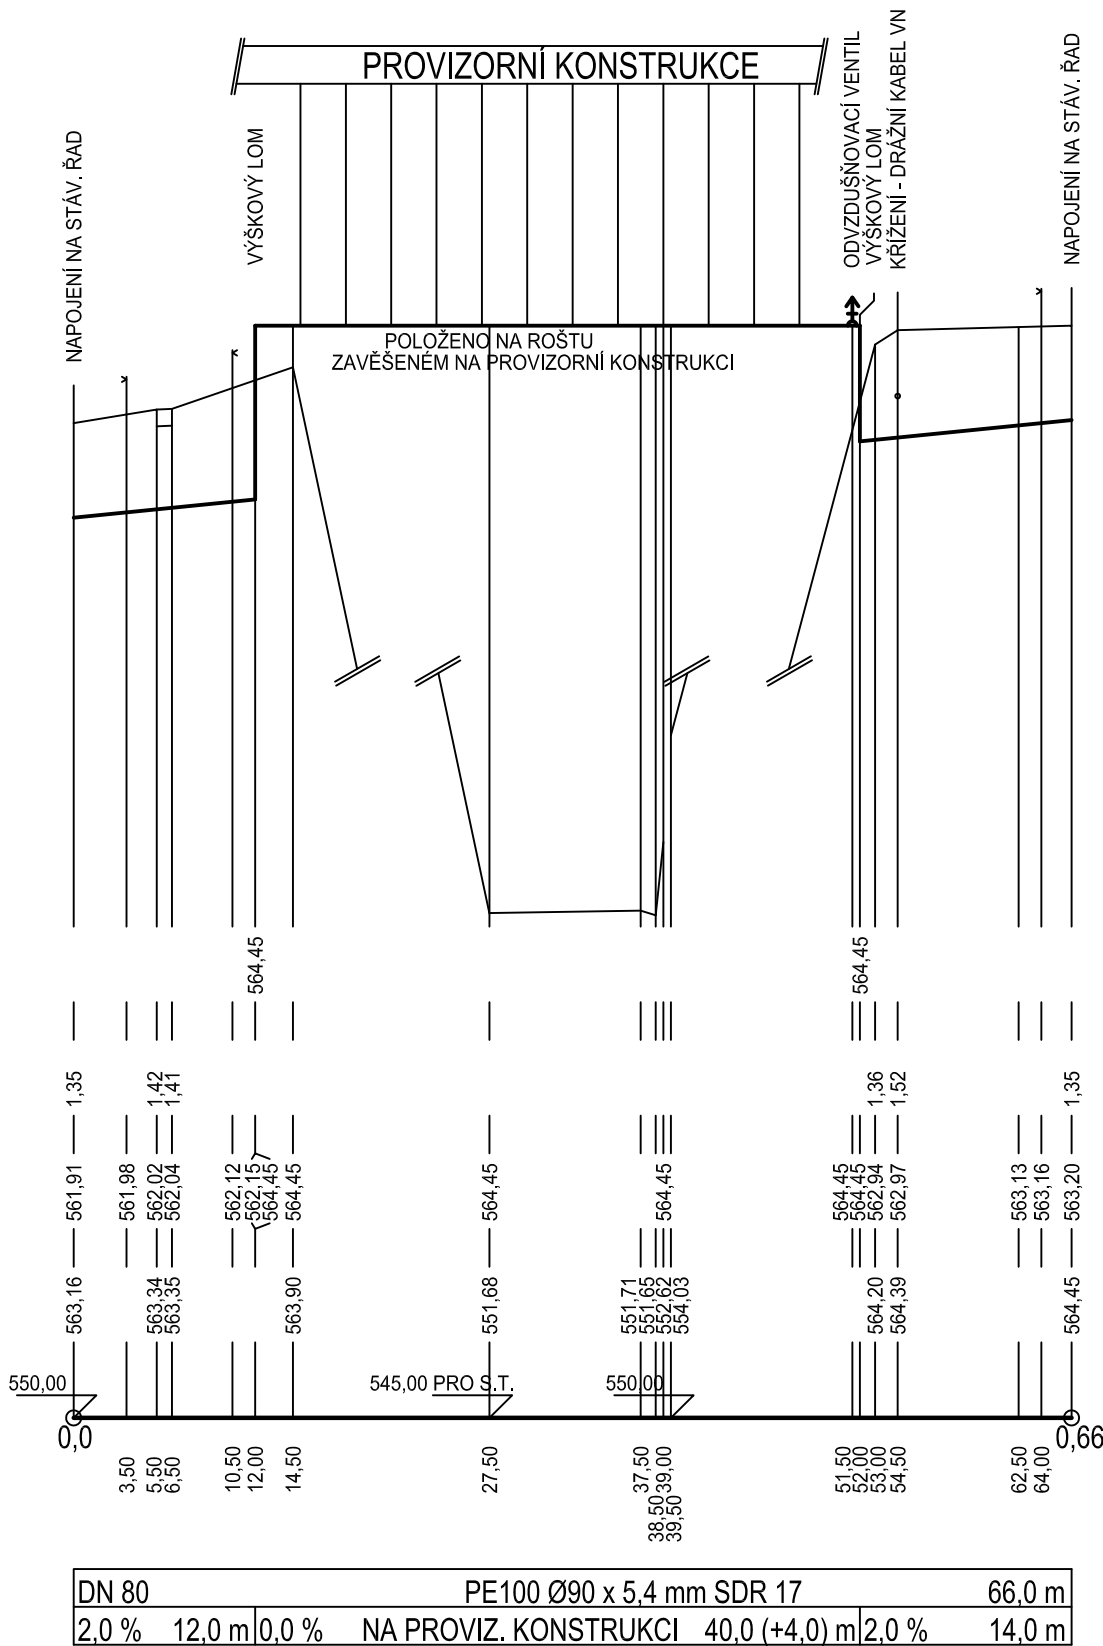


ZEL. DL. ZELEN

PŘELOŽKA VODOVODU - ŘAD "1"

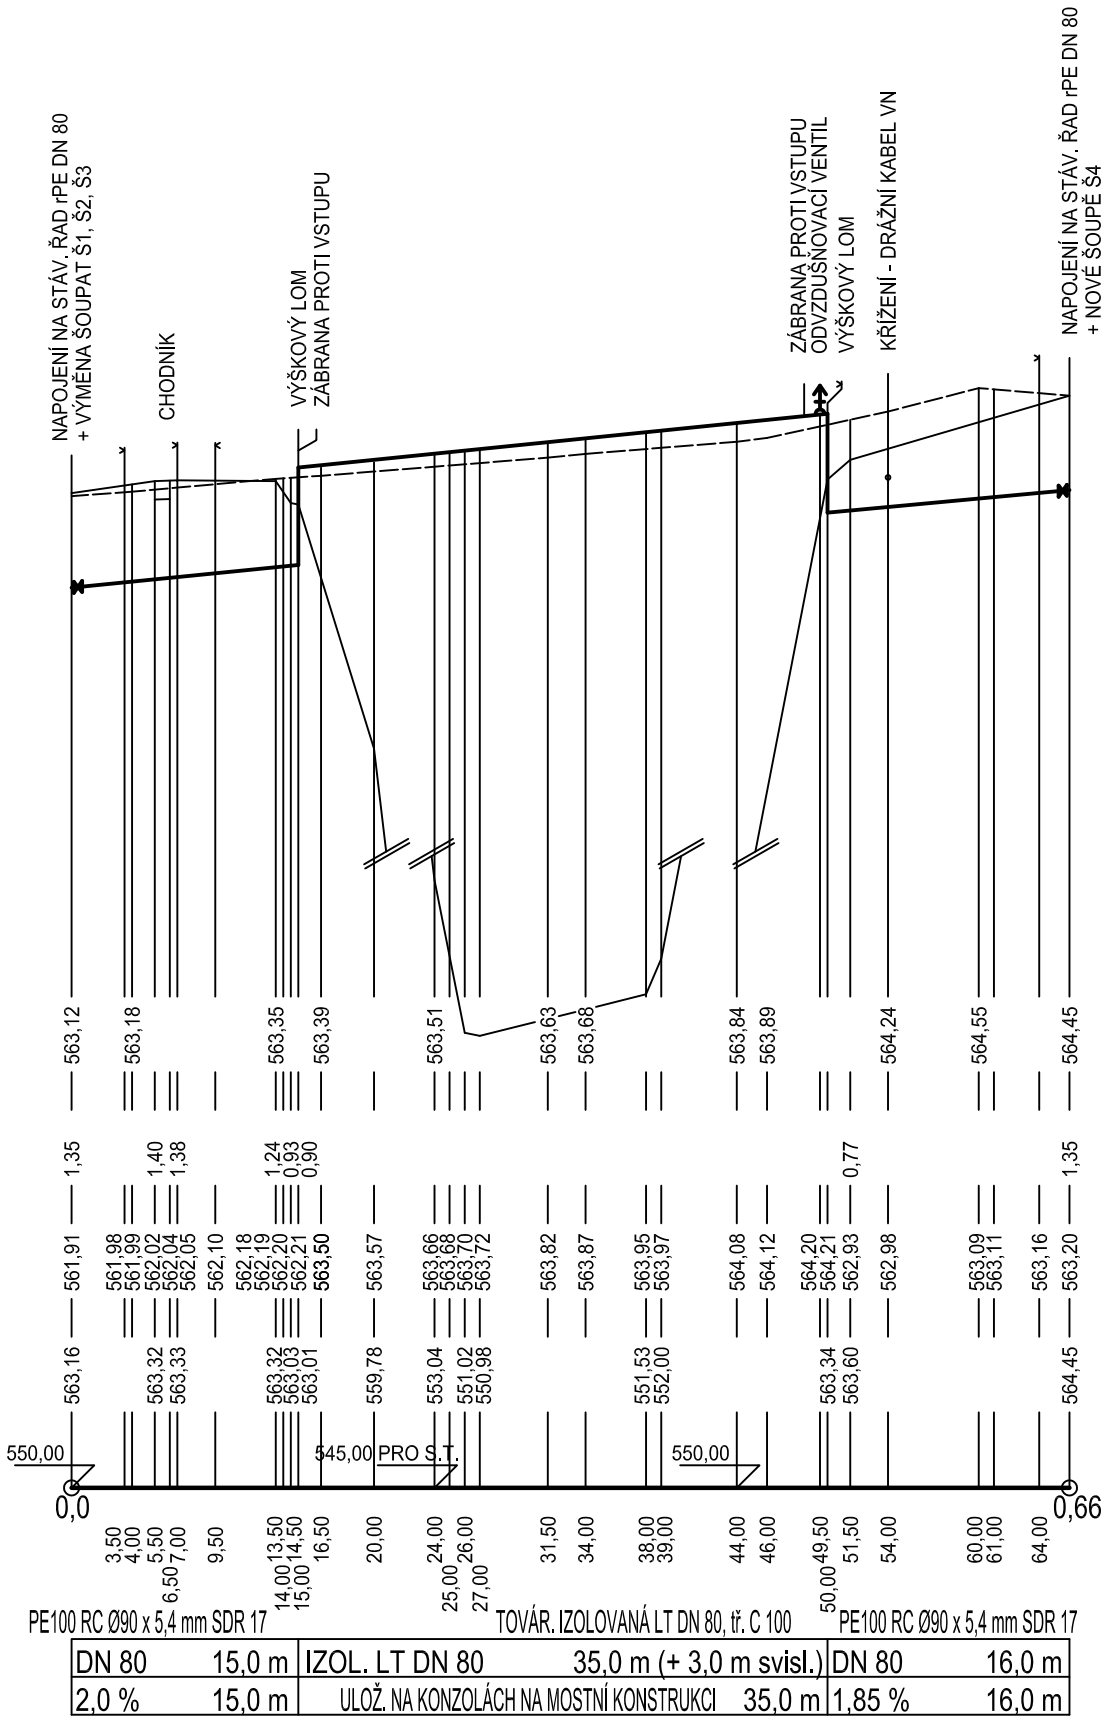

VZOROVÝ PŘÍČNÝ ŘEZ

MĚŘ. 1 : 25

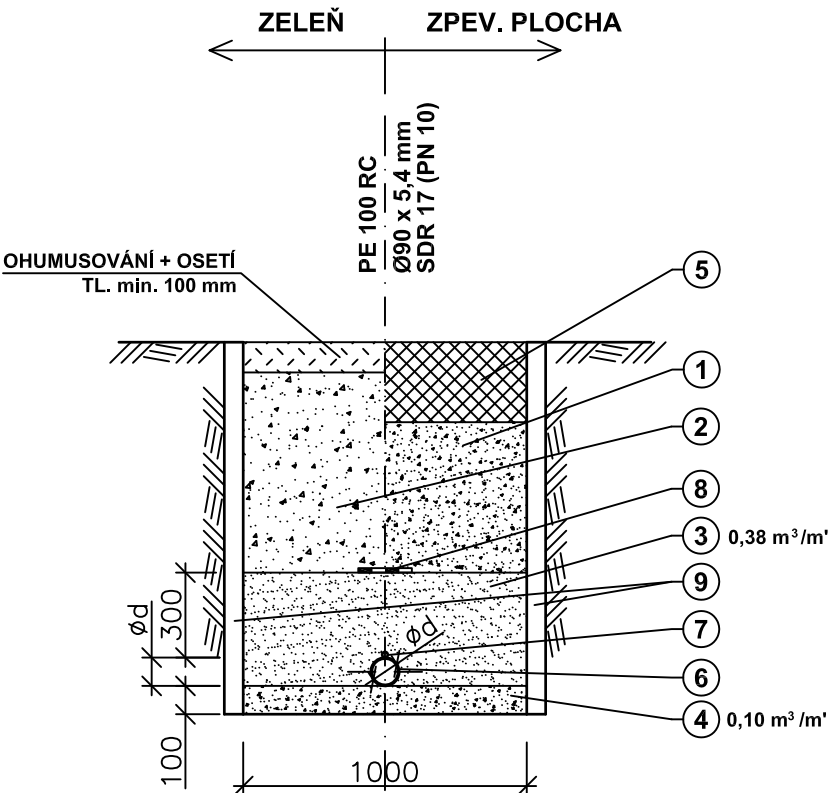

LEGENDA:

- 1 ZÁSYP - KOMUNIKACE A POJÍŽDĚNÉ PLOCHY - VHODNÝ ZÁSYPOVÝ MATERIÁL DLE TP 146, HUTNĚNO PO VRSTVÁCH 150 mm
- 2 ZÁSYP - NEPOJÍŽDĚNÉ PLOCHY - ZÁSYP ZEMINOU Z VÝKOPU - HUTNĚNÝ NA STEJNOU MÍRU JAKO OKOLNÍ TERÉN - NESMÍ DOCHÁZET K POKLESŮM
- 3 HUTNĚNÝ OBSYP POTRUBÍ - 300 mm NAD VRCHOL POTRUBÍ - ŠTĚRKOPÍSEK S MAX. ZRNEM 16 mm (PODÍL FRAKCE 8-16 mm MAX. 10 %) - HUTNĚNO NA 95% PS PO VRSTVÁCH 150 mm
- 4 HUTNĚNÝ PODSYP POTRUBÍ - ŠTĚRKOPÍSEK FRAKCE 0 - 16 mm (PODÍL FRAKCE 8 - 16 mm MAX. 10 %)
- 5 KONSTRUKCE VOZOVKY (ZPEVNĚNÉ PLOCHY)
- 6 POTRUBÍ - PE100 RC
- 7 IDENTIFIKAČNÍ VODIČ CY 6 mm²
- 8 VÝSTRAŽNÁ FÓLIE - BÍLÁ
- 9 PAŽENÍ RÝHY

SO 301
DUSP+PDPS

SOUŘADNICOVÝ SYSTÉM: S-JTSK

VÝŠKOVÝ SYSTÉM: BpV

KRESLIL:	ING. TOMAŠ RŮŽIČKA		MDS PROJEKT FÖRSTEROVA 175, 566 01 VYSOKÉ MÝTO EMAIL: MDS@MDSPROJEKT.CZ	
ZPRACOVAL:	ING. TOMAŠ RŮŽIČKA			
TECHNICKÁ KONTROLA:	ING. ZDENĚK PILAŘ			
ZODPOVĚDNÝ PROJEKTANT:	ING. ZDENĚK PILAŘ			
HLAVNÍ PROJEKTANT:	ING. JAN BURSA		STUPEŇ: DUSP+PDPS ZAK.ČÍSLO: 2881-23-3 ARCHIVNÍ ČÍSLO: 2881 DATUM: 08-11/2023 FORMÁT: 3 x A4 MĚŘITKO: 1 : 500/100 ČÍSLO SOUPRAVY: ČÍSLO PŘÍLOHY: D.3.3.	
KRAJ: VYSOČINA	OKRES: ŽDĚR NAD SÁZAVOU	OBC: HAMRY NAD SÁZAVOU		
INVESTOR: OBC HAMRY NAD SÁZAVOU, HAMRY NAD SÁZAVOU 322, 591 01 HAMRY NAD SÁZAVOU				
AKCE:				
MOST V OBCI PŘES ŽELEZNIČNÍ TRATĚ HAMRY NAD SÁZAVOU				
OBJEKT: D.3. SO 301 – PŘELOŽKA VODOVODU				
OBSAH:				
PODÉLNÉ PROFILY VODOVODŮ				