
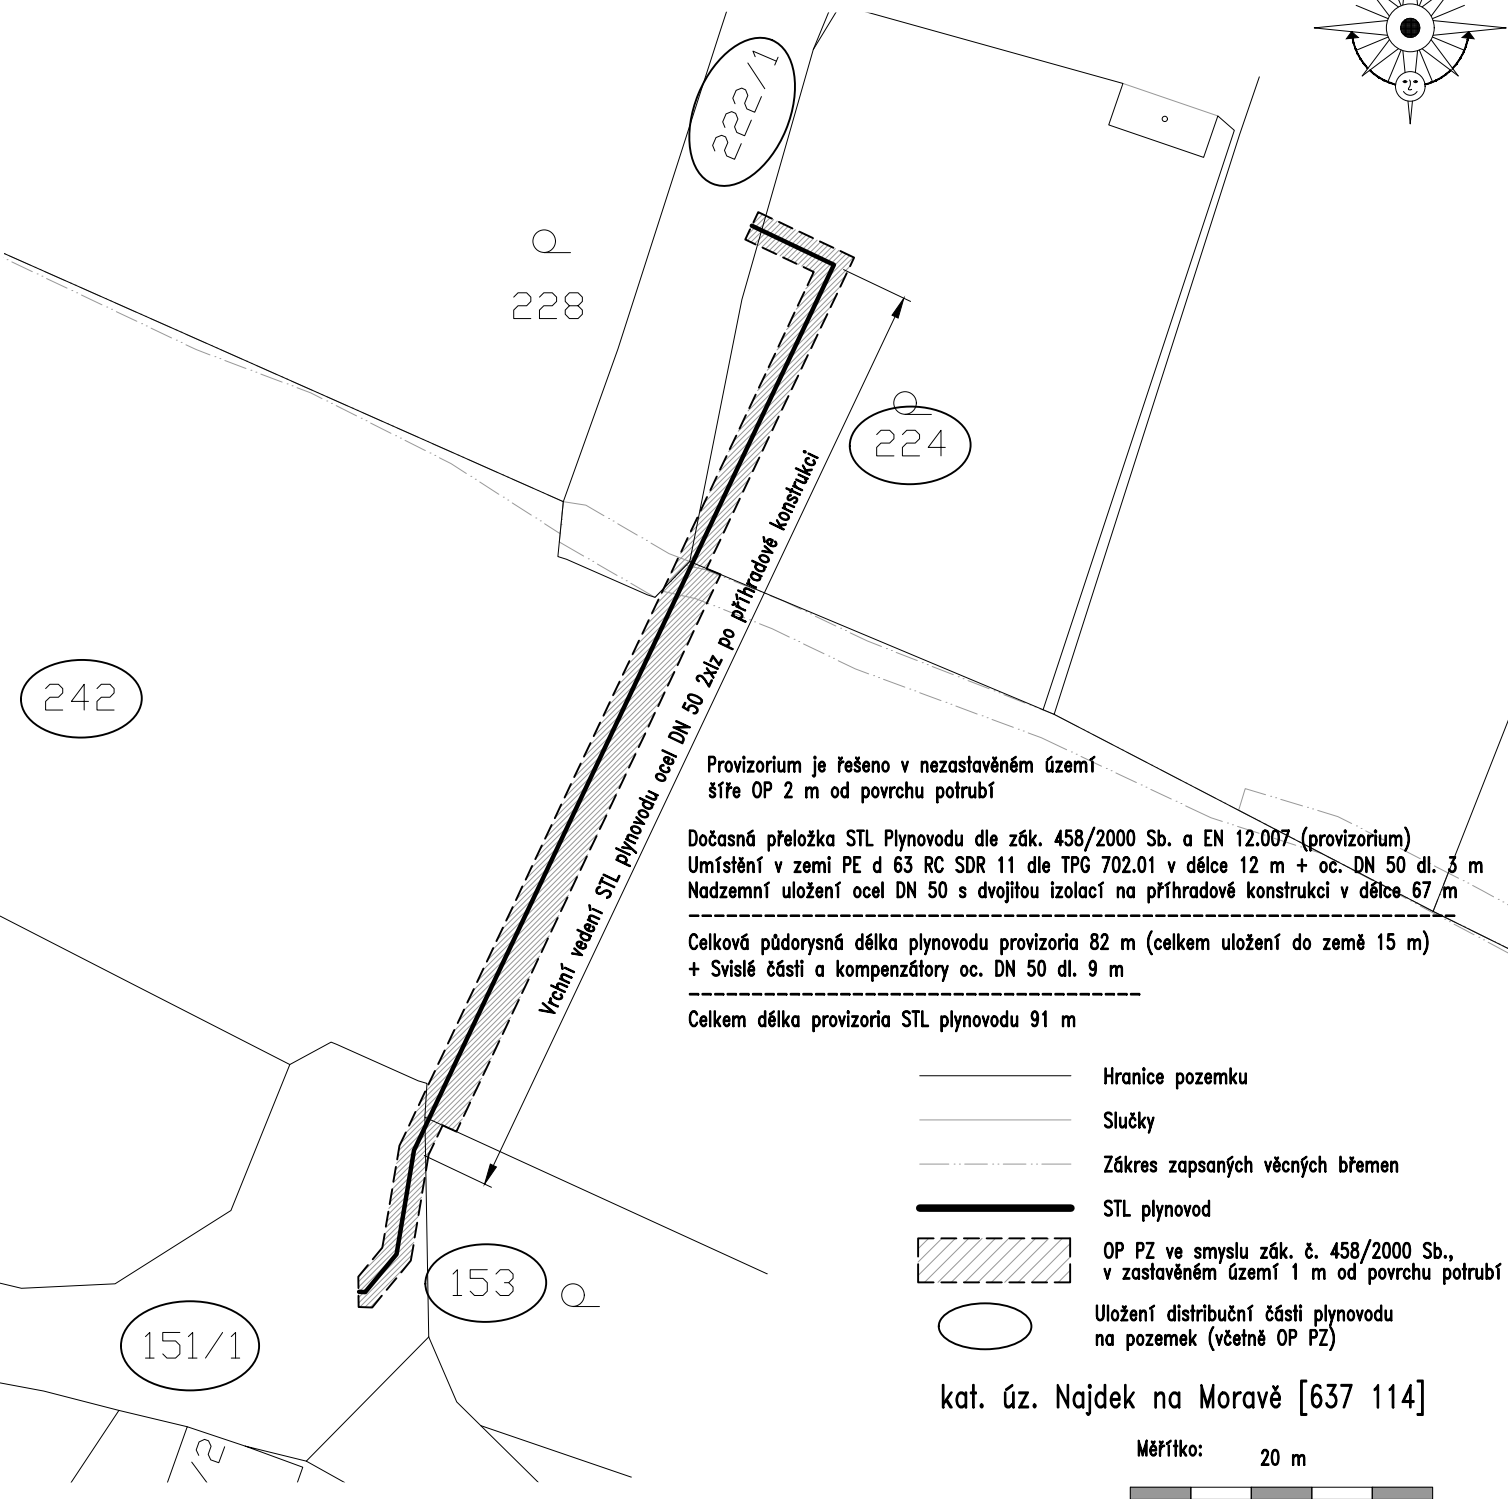


KATASTRÁLNÍ SITUAČNÍ VÝKRES M 1:500

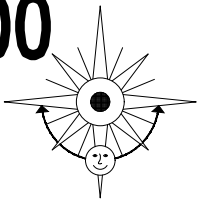

Provizorium je řešeno v nezastavěném území
šíře OP 2 m od povrchu potrubí

Dočasná přeložka STL Plynovodu dle zák. 458/2000 Sb. a EN 12.007 (provizorium)
Umístění v zemi PE d 63 RC SDR 11 dle TPG 702.01 v délce 12 m + oc. DN 50 dl. 3 m
Nadzemní uložení ocel DN 50 s dvojitou izolací na příhradové konstrukci v délce 67 m

Celková půdorysná délka plynovodu provizoria 82 m (celkem uložení do země 15 m)
+ Svislé části a kompenzátory oc. DN 50 dl. 9 m

Celkem délka provizoria STL plynovodu 91 m

- Hranice pozemku
- Slučky
- - - Zákes zapsaných věcných břemen
- STL plynovod
- ▨ OP PZ ve smyslu zák. č. 458/2000 Sb.,
v zastavěném území 1 m od povrchu potrubí
- Uložení distribuční části plynovodu
na pozemek (včetně OP PZ)

kat. úz. Najdek na Moravě [637 114]

Měřítko: 20 m

VED.PROJEKTANT		VYPRACOVAL	KONTROLOVAL			
Jiří Storoženko		Jiří Storoženko	Miloslav Komárek			
OBEC: Hamry nad Sázavou			KRAJ: Vysočina			
INVESTOR: Obec Hamry nad Sázavou, IČO: 00543870				K Mont Choceň, s.r.o. https://kmont.cz		
STAVBA: Most v obci přes železniční trať Hamry nad Sázavou				FORMÁT	A4	č.paré:
				REVIZE	0	
				DATUM	VI/2024	DUSP+PS
				ÚČEL, STUPEŇ	Č. ZAKÁZKY	
				OBJEKT:	SO 501 – Přeložka STL plynovodu	
ČÁST: D. Dokumentace objektů (D.5 SO 501 – Přeložka STL plynovodu)				MĚŘITKO		Č.PŘÍLOHY
NÁZEV PŘÍLOHY: KATASTRÁLNÍ SITUAČE PROVIZORIA				1:500		
						D.5.4.1