
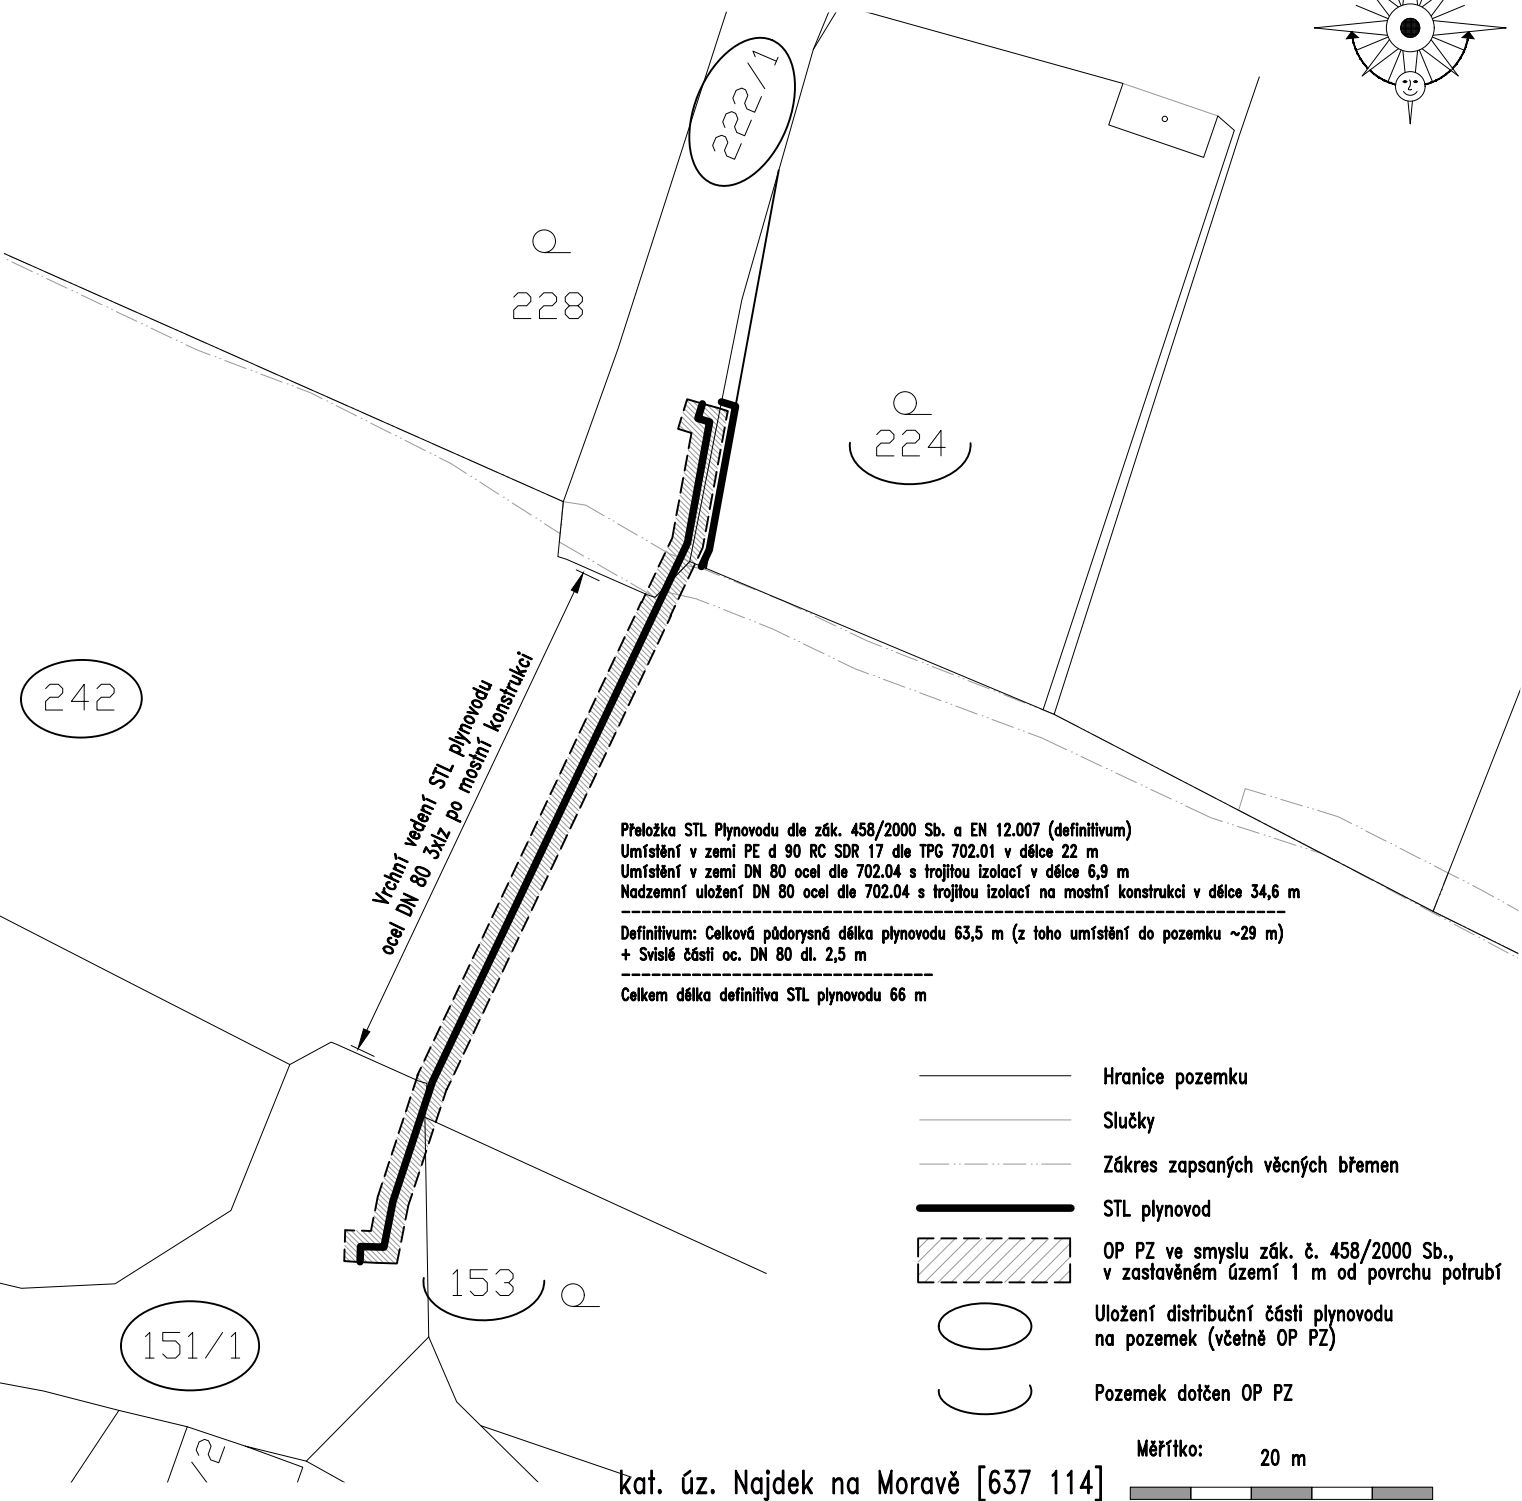


KATASTRÁLNÍ SITUAČNÍ VÝKRES M 1:500

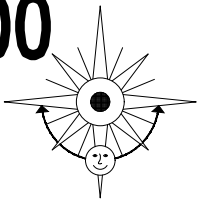

VED.PROJEKTANT		VYPRACOVAL		KONTRLOVAL		K MONT			
Jiří Storoženko		Jiří Storoženko		Miloslav Komárek					
OBEC: Hamry nad Sázavou				KRAJ: Vysočina					
INVESTOR: Obec Hamry nad Sázavou, IČO: 00543870						K Mont Choceň, s.r.o. https://kmont.cz			
STAVBA:		Most v obci přes železniční trať Hamry nad Sázavou				FORMÁT		A4	č.paré:
						REVIZE		0	
						DATUM		VI/2024	
						ÚČEL, STUPEŇ		DUSP+PS	
						Č. ZAKÁZKY		24/5130	
OBJEKT:		S0 501 – Přeložka STL plynovodu				MĚŘITKO		Č.PŘÍLOHY	
						1:500		D.5.4.2	
ČÁST:		D. Dokumentace objektů (D.5 S0 501 – Přeložka STL plynovodu)							
NÁZEV PŘÍLOHY:		KATASTRÁLNÍ SITUACE DEFINITIVA							