
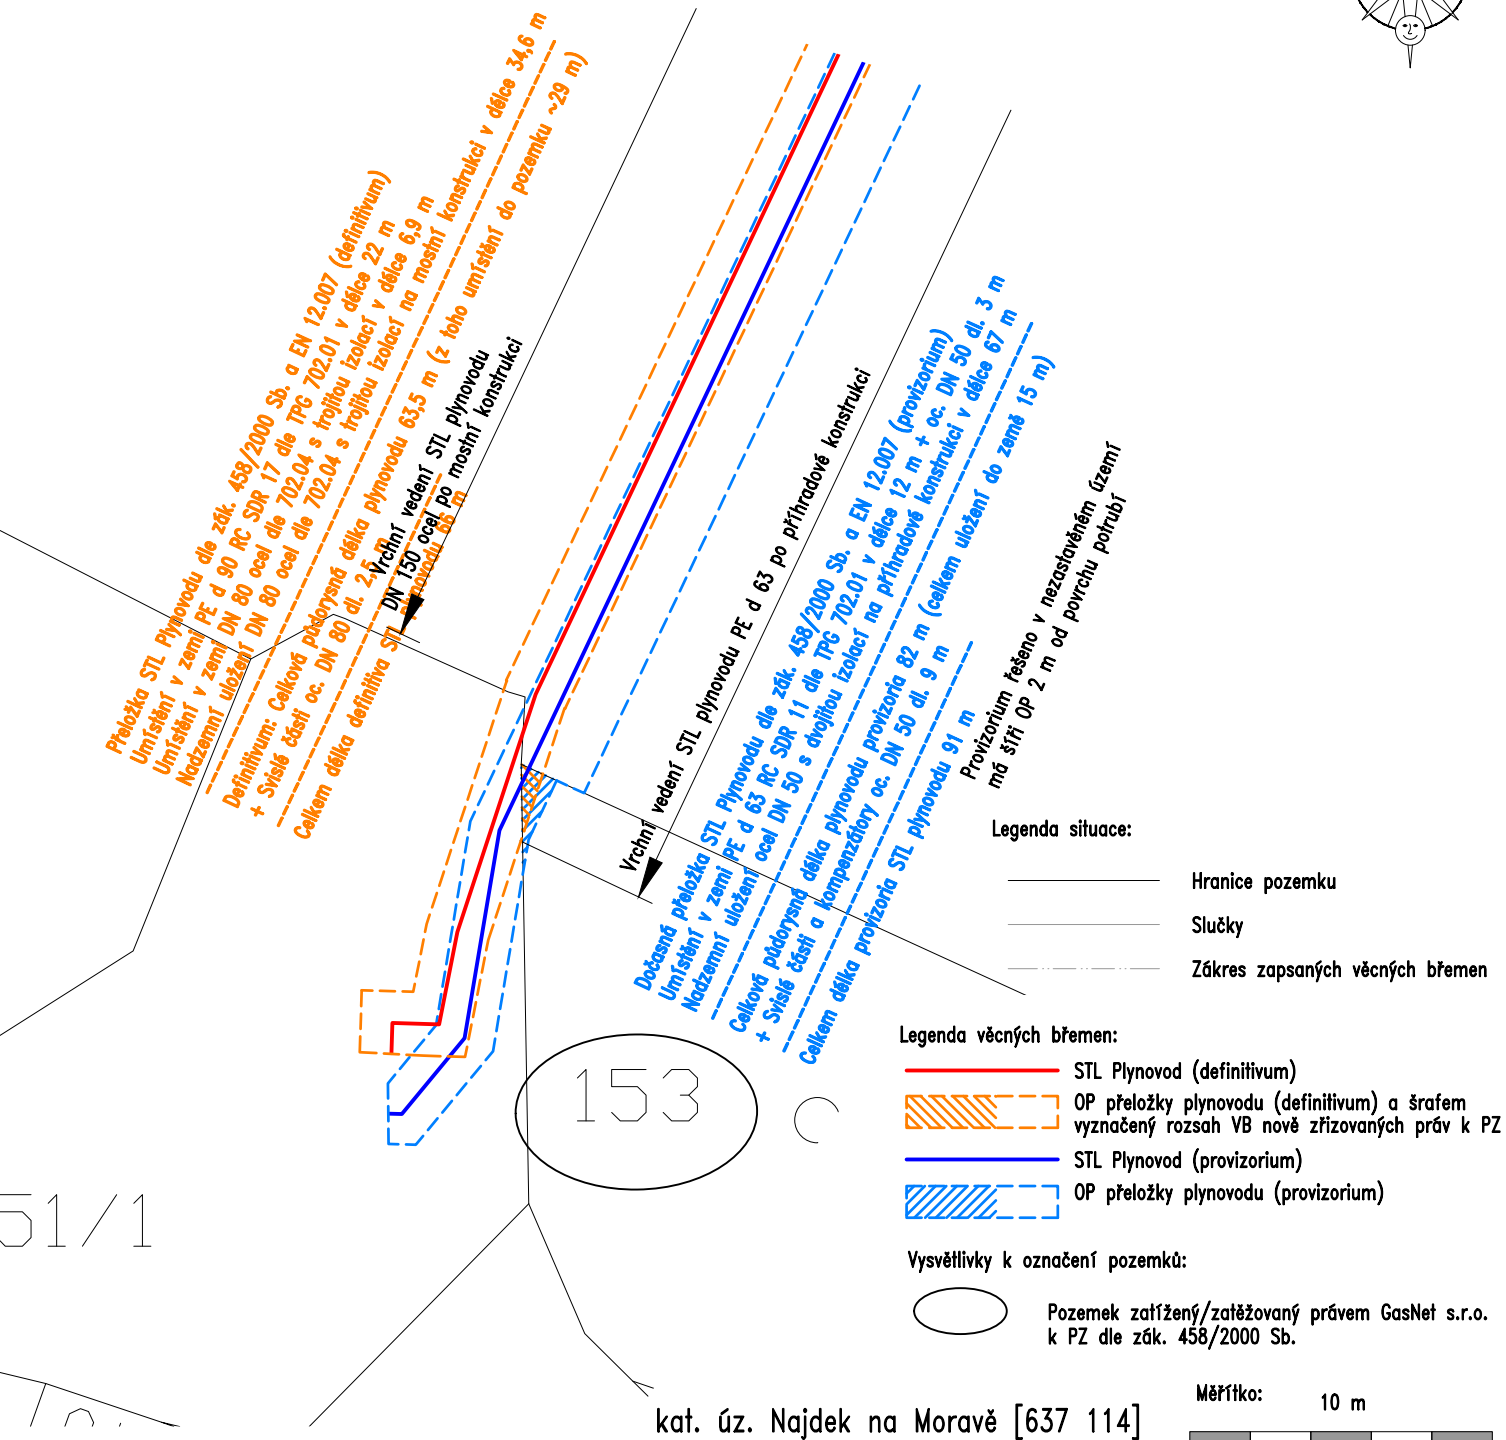


SITUACE VĚCNÝCH BŘEMEN M 1:250

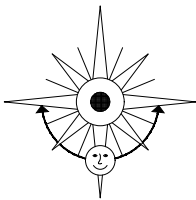

VED.PROJEKTANT		VYPRACOVAL		KONTRLOVAL									
Jiří Storoženko		Jiří Storoženko		Miloslav Komárek									
OBEC: Hamry nad Sázavou				KRAJ: Vysočina				K Mont Choceň, s.r.o. https://kmont.cz					
INVESTOR: Obec Hamry nad Sázavou, IČO: 00543870													
STAVBA: Most v obci přes železniční trať Hamry nad Sázavou OBJEKT: SO 501 – Přeložka STL plynovodu ČÁST: D. Dokumentace objektů (D.5 SO 501 – Přeložka STL plynovodu) NÁZEV PŘÍLOHY: SITUACE VB – LV 6								FORMÁT		A4		č.paré:	
								REVIZE		0			
								DATUM		VI/2024			
								ÚČEL, STUPEŇ		DUSP+PS			
								Č. ZAKÁZKY		24/5130			
				MĚŘITKO		Č.PŘÍLOHY							
				1:250		D.5.4.4							