


SITUACE VĚCNÝCH BŘEMEN M 1:250

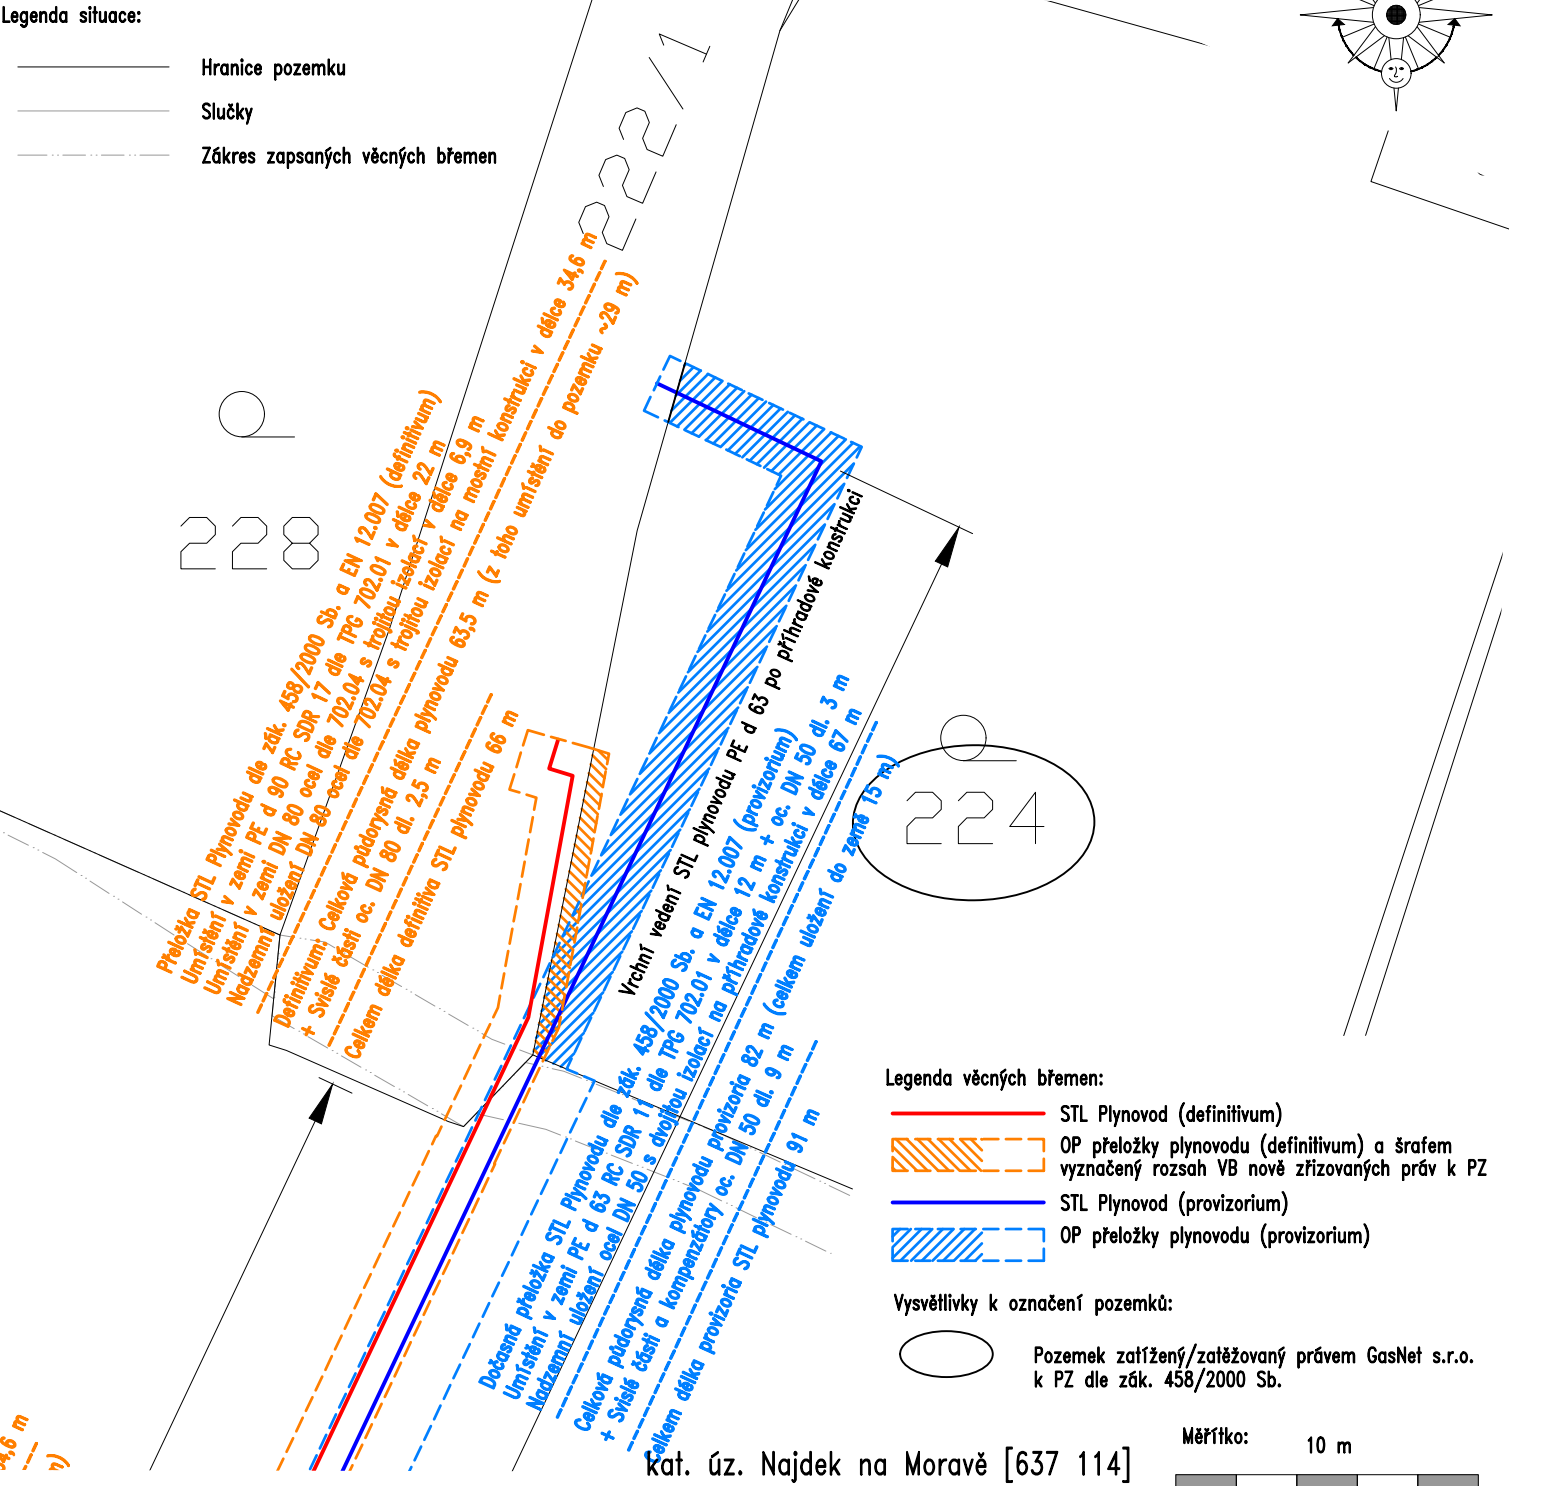

VED.PROJEKTANT		VYPRACOVAL	KONTROLOVAL			
Jiří Storoženko		Jiří Storoženko	Miloslav Komárek			
OBEC: Hamry nad Sázavou			KRAJ: Vysočina			
INVESTOR: Obec Hamry nad Sázavou, IČO: 00543870						
K Mont Choceň, s.r.o. https://kmont.cz						
STAVBA: Most v obci přes železniční trať Hamry nad Sázavou				FORMÁT	A4	č.paré:
				REVIZE	0	
				DATUM	VI/2024	DUSP+PS
				ÚČEL, STUPEŇ	Č. ZAKÁZKY	
				OBJEKT: SO 501 – Přeložka STL plynovodu		
ČÁST: D. Dokumentace objektů (D.5 SO 501 – Přeložka STL plynovodu)				MĚŘITKO	Č.PŘÍLOHY	
NÁZEV PŘÍLOHY: SITUACE VB – LV 593				1:250	D.5.4.5	