



SITUACE VĚCNÝCH BŘEMEN M 1:500

Legenda situace:



- Hranice pozemku
- Slučky
- Zákres zapsaných věcných břemen

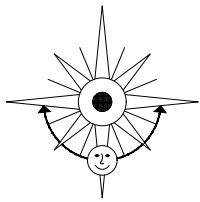

DETAIL SEVER M 1:100

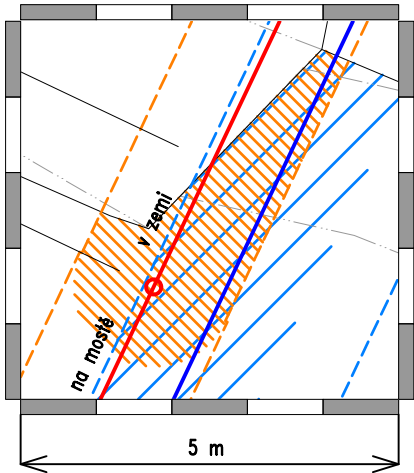

DETAIL JIH M 1:100

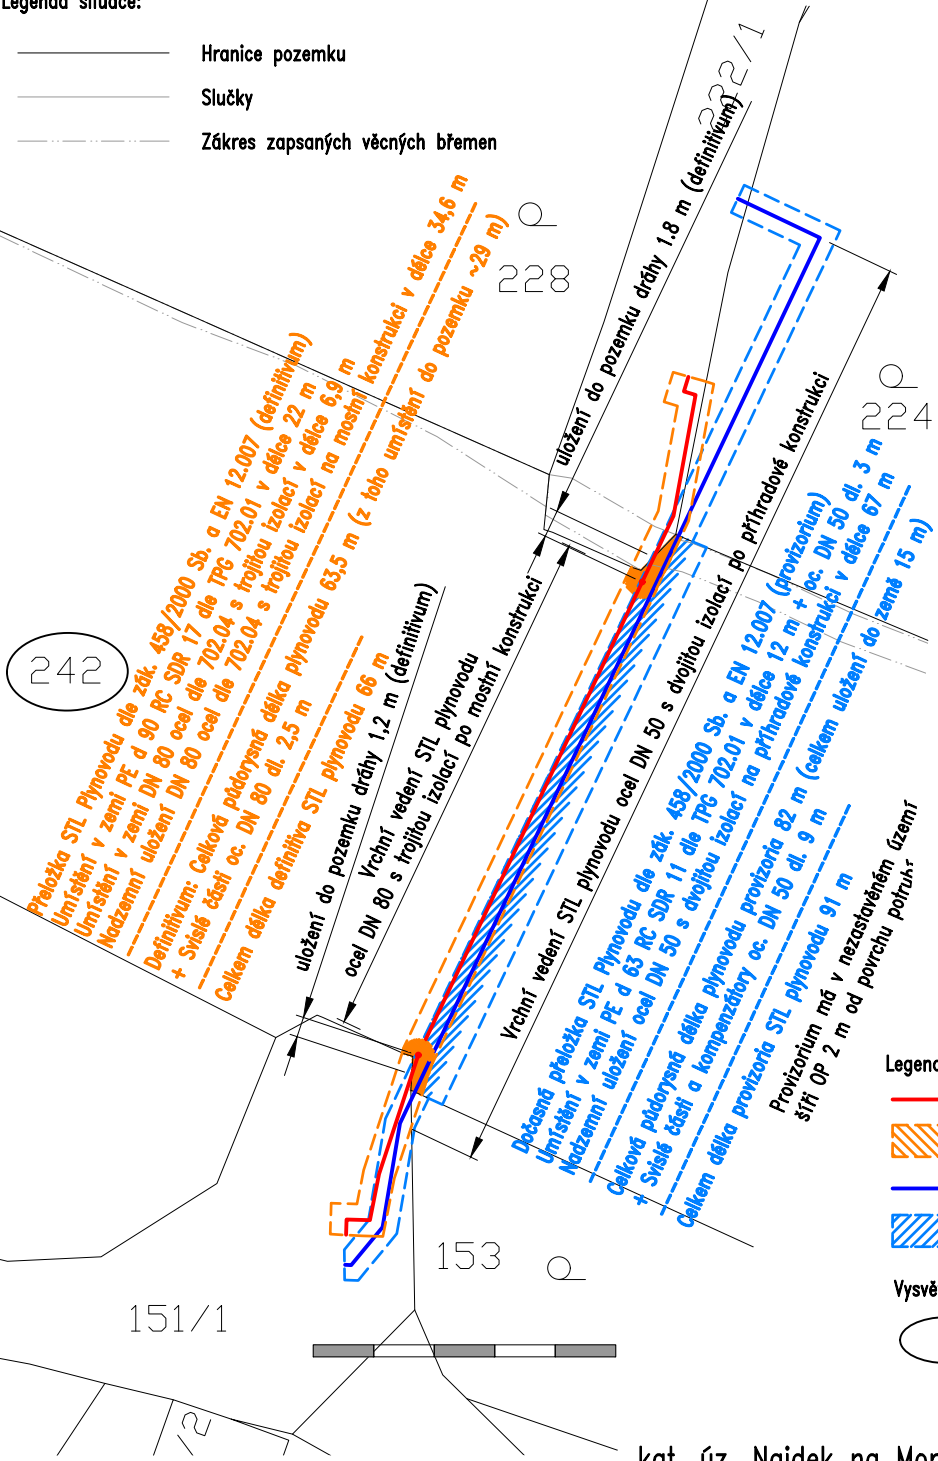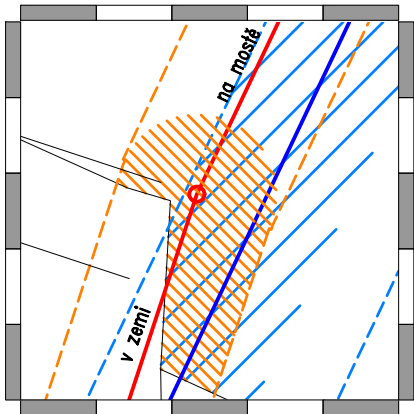

Legenda věcných břemen:

- STL Plynovod (definitivum)
- OP přeložky plynovodu (definitivum) a šrafový vyznačený rozsah VB nově zřizovaných práv k PZ
- STL Plynovod (provisorium)
- OP přeložky plynovodu (provisorium)

Vysvětlivky k označení pozemků:

- Pozemek zatížený/zatěžovaný právem GasNet s.r.o. k PZ dle zák. 458/2000 Sb.

Měřítko: 20 m

kat. úz. Najdek na Moravě [637 114]

VED.PROJEKTANT	VYPRACOVAL	KONTROLOVAL			
Jiří Storoženko	Jiří Storoženko	Miloslav Komárek			
OBEC: Hamry nad Sázavou		KRAJ: Vysočina		K Mont Choceň, s.r.o. https://kmont.cz	
INVESTOR: Obec Hamry nad Sázavou, IČO: 00543870				FORMÁT	A4
STAVBA:		Most v obci přes železniční trať Hamry nad Sázavou		REVIZE	0
				DATUM	VI/2024
OBJEKT:		SO 501 – Přeložka STL plynovodu		ÚČEL, STUPEŇ	DUSP+PS
				Č. ZAKÁZKY	24/5130
ČÁST: D. Dokumentace objektů (D.5 SO 501 – Přeložka STL plynovodu)		MĚŘITKO		Č.PŘÍLOHY	
NÁZEV PŘÍLOHY: SITUACE VB – LV 189		1:500		D.5.4.6	