


DETAIL OSAZENÍ PASIVNÍCH MARKERŮ NA PZ

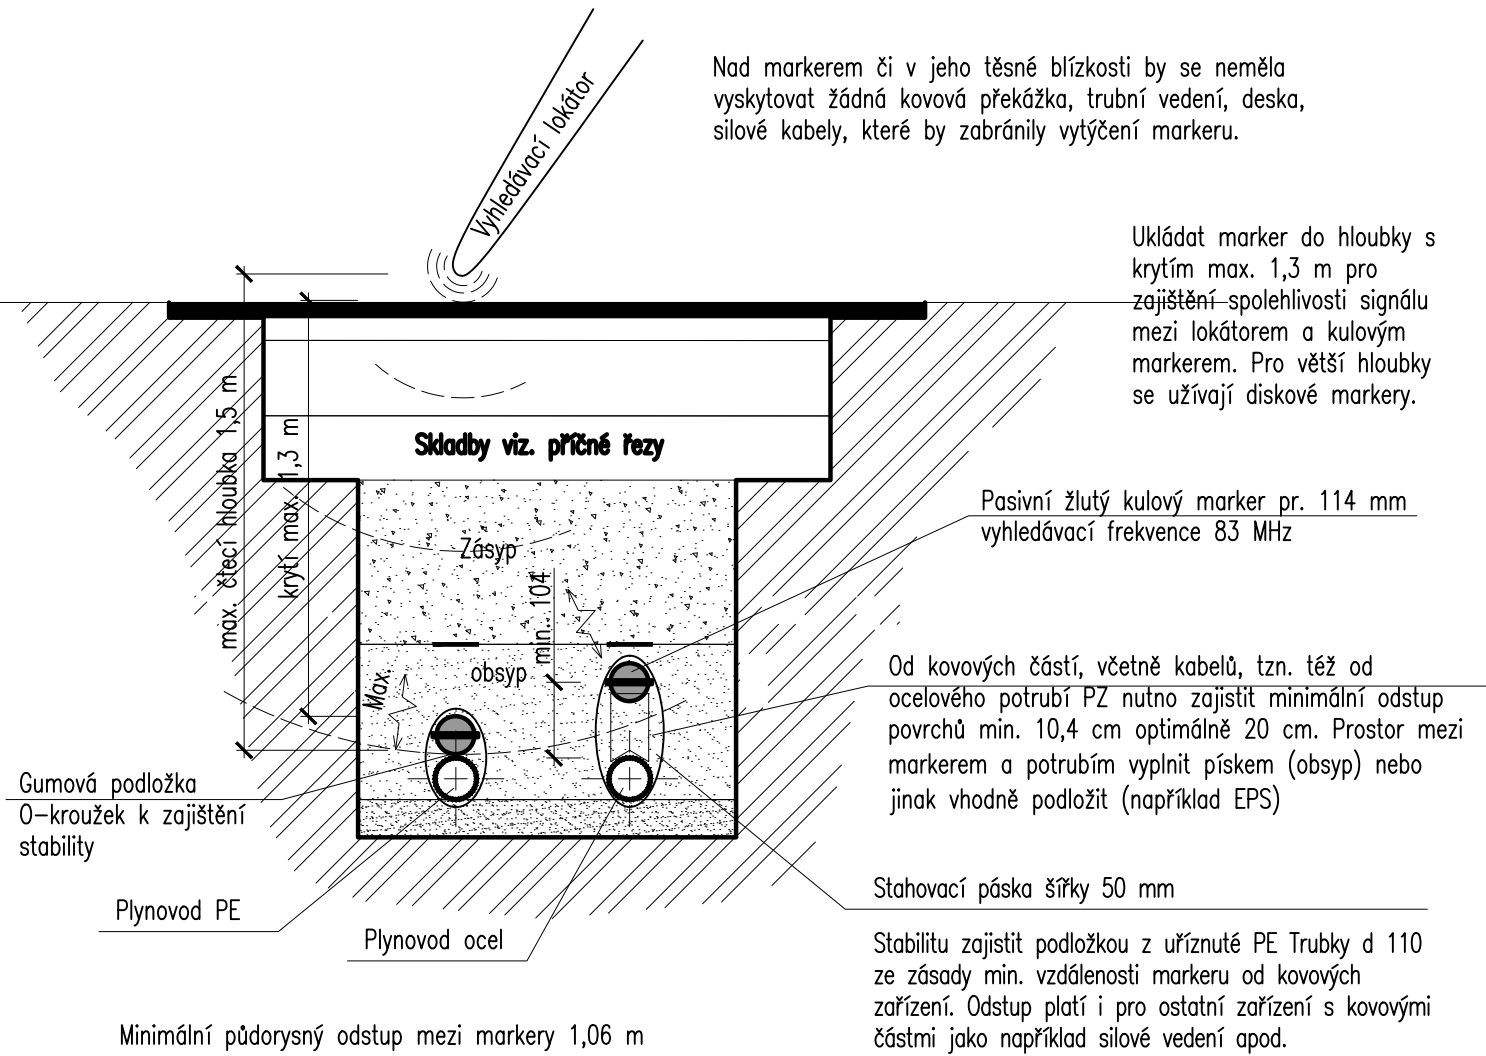

VED.PROJEKTANT		VYPRACOVAL		KONTROLOVAL									
Jiří Storoženko		Jiří Storoženko		Miloslav Komárek									
OBEC: Hamry nad Sázavou				KRAJ: Vysočina									
INVESTOR: Obec Hamry nad Sázavou, IČO: 00543870						K Mont Choceň, s.r.o. https://kmont.cz							
STAVBA: Most v obci přes železniční trať Hamry nad Sázavou OBJEKT: SO 501 – Přeložka STL plynovodu ČÁST: D. Dokumentace objektů (D.5 SO 501 – Přeložka STL plynovodu) NÁZEV PŘÍLOHY: DETAIL OSAZENÍ PASIVNÍCH MARKERŮ								FORMÁT		A4		č.paré:	
								REVIZE		0			
								DATUM		VI/2024			
								ÚČEL, STUPEŇ		DUSP+PS			
								Č. ZAKÁZKY		24/5130			
MĚŘÍTKO				Č.PŘÍLOHY									
1:20				D.5.7									