



naše značka
5003089918
vyřizuje
Miloš Chmelař
e-mail
technici@gasnet.cz
datum
06.06.2024

K Mont Choceň, s.r.o.
Vraclavská 285
56601 Vysoké Mýto

Věc:

Přeložka STL plynovodu (provizorní a definitivní) v rámci akce: Most v obci přes železniční trať Hamry nad Sázavou.

Obec: Hamry nad Sázavou

K.ú. - p.č.: Najdek na Moravě-151/1, 153, 221/1, 224 a 242

Stavebník: Obec Hamry nad Sázavou, Hamry nad Sázavou č.p. 322, 59101 Hamry nad Sázavou

Účel stanoviska: Odsouhlasení projektové dokumentace plynárenského zařízení

GasNet, s.r.o., jako provozovatel distribuční soustavy (PDS) a technické infrastruktury, zastoupený GasNet Služby, s.r.o., vydává toto stanovisko:

S přeloženou PD souhlasíme.

PDS souhlasí s vydáním rozhodnutí o povolení stavby dále uvedeného plynárenského zařízení a plynovodních přípojek (dále jen "PZ").

Stavba PZ bude realizována a dokončena v souladu se zákonem č. 458/2000 Sb., platnými technickými předpisy a:

- Smlouvou o zajištění přeložky plynárenského zařízení a úhradě nákladů s ní souvisejících č. 4000252943 ze dne 7.5.2024
- Smlouvou o budoucí smlouvě o zřízení věcného břemene mezi obcí Hamry nad Sázavou a GasNet, s.r.o., č. 8800111963_1/BVB/P ze dne 7.5.2024
- Smlouvou o budoucí smlouvě o zřízení věcného břemene mezi Roseckými a GasNet, s.r.o., č. 8800111963_2/BVB/P ze dne 7.5.2024
- Smlouvou o budoucí smlouvě o zřízení věcného břemene mezi Správou železnic, státní organizace a GasNet, s.r.o., č. 8800111963_3/BVB/P ze dne 5.6.2024
- Smlouvou o budoucí smlouvě o zřízení věcného břemene mezi manželi Waldrepovi a GasNet, s.r.o., č. 8800111963_4/BVB/P ze dne 7.5.2024
- Smlouva o budoucí smlouvě o zřízení věcného břemene k právu provozovat PZ na mostě uzavřena mezi obcí Hamry nad Sázavou a GasNet, s.r.o., č. 8800111963_5/BVB/P ze dne 7.5.2024.

a) Stávající PZ, na které se napojuje překládané PZ:

STL plynovod: PE dn 90

ID: 447980181

Provozní tlak: 100 kPa

Vlastník plynovodu: GasNet, s.r.o.

b) Překládané (rušené) PZ (po definitivní přeložce PZ):

STL plynovod: PE dn 90

ID: 447980162, 447980164, 447980166, 447980168 a 447980178

Počet kusů přípojek: 0

c) přeložené PZ: provizorní - stabilní s dostatečnou nosností zakotvená lávka přes koleje
STL plynovod. Přeložka bude provedena před zahájením stavebních prací na uvedeném mostu.

materiál: OCEL

dimenze: 50

GasNet Služby, s.r.o.

Plynárenská 499/1 · Zábřovice · 602 00 Brno · T 555 90 10 10 · www.gasnet.cz

IČ: 27935311 · DIČ: CZ27935311

Zápis do obchodního rejstříku: Krajský soud v Brně, sp. zn. C 57165, dne 26. 7. 2007

Certificate of incorporation: Regional Court in Brno, ref. number C 57165, on 26th July 2007

Zákaznická linka GasNet 555 90 10 10, info@gasnet.cz, www.gasnet.cz

délka: cca 75 m

d) Přeložené (nové-definitivní) PZ:

STL plynovod: PE-100 dn 90 RC (s ochranným pláštěm) SDR 17,6 v délce cca 17 m

STL plynovod: Ocel DN 80 v délce cca 40 m

V rámci přeložky PZ bude zrušená část PZ v délce cca 55 m.

Stavba je u GasNet, s.r.o. evidovaná pod č. 8800111963.

- Veškeré náklady spojené se zrušením plynovodu včetně montážních prací, zemních prací a další případné vynaložené náklady související s odstraněním zbývajících částí odpojeného plynovodu hradí stavebník.

- Realizaci samotného odpojení a propojení plynovodu budou provádět výhradně pracovníci společnosti GasNet, s.r.o. v zastoupení GasNet Služby, s.r.o. oddělení speciálních prací na základě objednávky investora a za podmínky provedení zemních prací objednavatelem. Cenová nabídka, rozsah, podmínky a termín realizace budou projednány. Realizace odpojení bude provedena do 30 dní od potvrzení objednávky.

Obracejte se na kontakt: e-mail: rozpocety.morava1@gasnet.cz, tel. 555901384

- přeložené PZ (definitivní): uložení do konzol na mostní konstrukci, kluzné upevnění/kluzná hmota - povrchová úprava, teflonová vložka tak, aby nedocházelo k mechanickému poškození PZ vlivem termodynamických dilatačních posunů jak v horizontálním nebo vertikálním směru.

- Protikorozi ochrana: po primárním nátěru provést v místech svaru třívrstvou páskovou izolaci. Přizvat pracovníky provozu a údržby GasNet Služby, s.r.o. k prováděné elektrojiskrové zkoušce.

Dílicí stanoviště Oddělení spec.prací-Morava jih 2, GasNet Služby, s.r.o. k odpojení PZ:

- v místě napojení na stávající STL plynovod požadujeme ukončit nový plynovod rovnou částí v délce min. 3 m (neukončovat navinutou částí plynovodu!) pro možnost správného propojení plynovodu.

- při propoji bude použit obtok (navážení 2 hrdel a použití balonovací soupravy) pro zásobování zákazníků v obci - požadujeme, aby stavba byla realizována mimo topnou sezónu a propojovací práce byly ukončeny nejpozději do 30.9 příslušného roku realizace stavby

- kontakt pro realizaci propojů: Vedral Tomáš, technik prací se zvýš.nebezpečím - Morava jih 2, Oddělení spec.prací-Morava jih 2, GasNet Služby, s.r.o., tel.: 724311640, e-mail: tomas.vedral@gasnet.cz

- provedení výkopových prací v souladu s NV 591/2006 Sb., rozměr výkopu dle standardů BOZP GasNet Služby, s.r.o. a v souladu s případnými změnami v těchto standardech. Realizační firmy byly s touto skutečností seznámeny.

vytýčení PZ: <https://dpo.gasnet.cz/zadost-o-vytyceni>

Investor (technický partner) je povinen v dostatečném předstihu v souladu s výše uvedenou Smlouvou o zajištění přeložky plynárenského zařízení a úhradě nákladů s ní spojených před technickou přejímkou předložit na OSS PPZ v ELEKTRONICKÉ PODOBĚ k odsouhlasení:

1 x CD nosič, nebo jiné předem dohodnuté záznamové médium, popřípadě elektronicky s těmito daty (zpracováno dle metodického pokynu Zpracování geometrického plánu pro vyznačení věcného břemene – viz odkaz <https://www.gasnet.cz/pro-partnery/technicke-dokumenty>):

- geometrický plán (hranice věcného břemene) soubor DGN;

- geometrický plán ve Výměnném formátu katastru, zpracovaný podle pokynů ČÚZK;

- geometrický plán (maximálně ve formátu A2) ve formátu PDF opatřený elektronickým podpisem příslušného katastrálního pracoviště;

- seznam souřadnic bodů hranice věcného břemene vyhotovený v souřadnicovém systému S-JTSK, určený pro vstup do - systému GIS, zpracovaný podle formuláře F.1;

- soubor s Výkazem délek a výměr, zpracovaný podle formuláře F.2

Podmínky GasNet Služby, s.r.o. pro souběh a křížení plynárenského zařízení a silových kabelů:

Souběh (dle ČSN 73 6005):

STL plynovody (0,05-4 bar)

do 1 kV = 0,6 m

do 10 kV = 0,6 m

do 35 kV = 0,6 m

do 220 kV = 0,6 m

Křížení:

Kabel bude uložen výhradně do betonové tvárnice chráničky nebo korýtky. Přesah betonové chráničky u STL/NTL plynovodů musí být minimálně do vzdálenosti 1 m na obě strany plynovodu. Případný spoj betonové chráničky musí být v co největší vzdálenosti od plynovodu. Mezi betonovou chráničkou a plynovodem musí být ztluštěná vrstva písku.

V případě křížení stejnosměrných silových kabelů s PE plynovody, musí být navíc provedena ještě tepelná ochrana plynovodu. Tuto ochranu je možno zabezpečit některým z následujících způsobů:

- Plynovod se v místě křížení obalí dvojitou vrstvou geotextilie (Izochran) a do připraveného ztuhlého lože je provedeno obetonování plynovodu po celém obvodu v tloušťce cca 0,1 m. Přesah této tepelné ochrany musí být 0,5 m na obě strany od betonové chráničky kabelu.

Tento způsob ochrany je vhodný zejména u křížení s jedním kabelem nebo při křížení kabelu s PE přípojkou v blízkosti objektu.

- V místě křížení se na ztuhlý obsyp provedený 0,1 m nad plynovod uloží betonové desky tloušťky min. 5 cm. Přesah tepelné ochrany musí být minimálně 0,5 m na obě strany od betonové chráničky kabelu. Šířka betonových desek musí být taková, aby deska přesahovala dimenzi PE potrubí minimálně o 0,15 m na obě strany. Případné spáry (při použití více betonových desek) je třeba překrýt dlaždicí nebo cihlou.

Toto řešení se použije v případech, kdy se v jednom místě vyskytuje více kabelů (příčemž jeden z nich je silový stejnosměrný). Pokud požadovaná délka tepelné ochrany obecně přesáhne 2 m, je vhodnější použít variantu ochrany pomocí betonových desek, a to z důvodu možnosti případného bezproblémového zásahu na plynovodu.

- Pokud by měla nově budovaná plynovodní přípojka, napojovaná na ocelový hlavní řád, křížit v těsné blízkosti objektu silový stejnosměrný kabel, je možno použít ocelovou přípojku s 3-vrstvou PE izolací. V místě křížení se na přípojce provede obalení polyamidovou tkaninou opatřenou cementovou maltou (Ergelit) v tloušťce min 2 cm. Přesah této ochrany musí být opět 0,5 m na obě strany od betonové chráničky kabelu.

V případech křížení silového stejnosměrného kabelu s plynovodní přípojkou nebo vnějším domovním plynovodem v blízkosti objektu musí být obsyp i zásyp plynovodu u obvodové zdi proveden z materiálu lehce prostupného pro plyn a vrchní zpevněná vrstva musí mít dostatečný odstup od objektu tak, aby mohl být odvětrán případný únik plynu. Přitom prostup přípojky nebo domovního plynovodu do objektu musí být plynotěsný a musí splňovat požadavky čl. 5.2 TPG 704 01. prostřednictvím napojených RS nebo využitím technologií pro vytlačení (dusíková tlaková směs) / přečerpávání (kompresor) plynu do navazujících částí VTL soustavy a to zejména u úseků s velkým množstvím akumulovaného plynu.

Toto stanovisko se týká POUZE plynárenské části stavby.

Pro umístění a provedení neplynárenských staveb v ochranném a bezpečnostním pásmu stávajících PZ je třeba vydat samostatné stanovisko. Žádost o vydání stanoviska je dostupná na adrese:

www.gasnet.cz/zadost-o-stanovisko.

V rámci dalšího projednání a realizace výše uvedené stavby PZ požadujeme dodržet tyto podmínky:

1. Stavba PZ musí být realizována podle odsouhlasené projektové dokumentace (dále jen "PD") a v souladu s platnými právními předpisy a platnými ČSN-EN, u Hospodářské komory České republiky registrovaných TPG, TIN, Technickými požadavky provozovatele distribuční soustavy. Technické požadavky provozovatele distribuční soustavy naleznete na: <https://www.gasnet.cz/pro-partnery/technicke-dokumenty>.

2. Zhotovitel stavby PZ je povinen nejméně 5 pracovních dnů před zahájením prací nahlásit zahájení stavby provedením registrace stavby na adrese <https://dpo.gasnet.cz/uzivatel/prihlaseni>. Zhotovitel obdrží po registraci stavby z centrální adresy jedinečné identifikační číslo stavby, které je povinen uvádět na všech dokladech souvisejících se stavbou.

3. Stavbu PZ a propojovací práce na stávající PZ smí provádět zhotovitel certifikovaný v rozsahu dle TPG 923 01, které je registrováno u Hospodářské komory České republiky. Certifikát musí odpovídat typu PZ a prováděné činnosti.

4. Před záhozem potrubí bude provedeno geodetické zaměření stavby a polohopisných prvků. Bude vyhotovena geodetická dokumentace skutečného provedení stavby PZ dle směrnice provozovatele distribuční soustavy - Dokumentace distribuční soustavy (Zaměření plynárenského zařízení a vyhotovení digitální technické mapy v jeho okolí). Geodetická směrnice je k dispozici na <https://www.gasnet.cz/pro-partnery/technicke-dokumenty>. Upozorňujeme, že geodetická dokumentace skutečného provedení stavby PZ zpracovaná dle uvedené směrnice bude vyžadována při odevzdání a převzetí stavby PZ.

5. Termín zahájení přejímacího řízení je nutné dohodnout s příslušným technikem realizace staveb, který na dané stavbě provádí dohled provozovatele distribuční soustavy. Přejímku samostatně budované plynovodní přípojky, zhotovené v režimu Technický partner, provádí v elektronické podobě příslušný technik připojování a rozvoje PZ Operativní správy sítí.

6. Při přejímce stavby bude předána dokumentace stavby PZ dle platných TPG, které jsou registrovány u Hospodářské komory České republiky. Seznam dokladů je k dispozici na <https://www.gasnet.cz/pro-partnery/technicke-dokumenty>.

7. Propojení stavby PZ s distribuční soustavou může být realizováno až po vydání souhlasu PDS s vpuštěním plynu.

8. Toto stanovisko včetně schválené PD musí být k dispozici na stavbě PZ.

9. V případě stavby nového VTL plynovodu nebo VTL přípojky (nová plynofikace) je investor (stavebník) povinen v souladu se zák. č. 458/2000 Sb., Energetický zákon, v platném znění, již v rámci územního řízení požádat Ministerstvo průmyslu a obchodu ČR o udělení příslušné autorizace. Na přeložky stávajících VTL plynovodů (VTL přípojek) se tato povinnost nevztahuje.

10. Stavebník je povinen dodržet podmínky stanovené vlastníky a správci pozemků dotčených stavbou.

11. Veškeré náklady spojené s propojením nově budovaného PZ s distribuční soustavou hradí stavebník pokud se s PDS smluvně nedohodne jinak. Kromě samotného propojení se jedná např. (nikoliv však výhradně) o použití bezodstávkových technologií, náhradní zásobování odběratelů, náhradu škody za uniklý plyn odpuštěný při propoji, asistenční služby ze strany PDS atp. V případě přeložky či zrušení PZ platí totéž i pro odpojení stávajícího PZ od distribuční soustavy. Propoje a odpoje je možné provést výhradně na základě pracovního postupu schváleného PDS. Plynárenské zařízení a plynovodní přípojky jsou dle ust. § 2925 zákona č. 89/2012 Sb., občanského zákoníku, provozovány jako zařízení zvláště nebezpečné a z tohoto důvodu jsou chráněny ochranným pásmem dle zákona č. 458/2000 Sb. ve znění pozdějších předpisů.

Nedodržení podmínek uvedených v tomto stanovisku zakládá odpovědnost stavebníka za vzniklé škody.

Rozsah ochranného pásma je stanoven v zákoně 458/2000 Sb. ve znění pozdějších předpisů.

Při realizaci uvedené stavby budou dodrženy podmínky pro provádění stavební činnosti:

1) Za stavební činnosti se pro účely tohoto stanoviska považují všechny činnosti prováděné v ochranném pásmu plynárenského zařízení a plynovodních přípojek (tzn. i bezvýkopové technologie a terénní úpravy) a činnosti mimo ochranné pásmo, pokud by takové činnosti mohly ohrozit bezpečnost a spolehlivost plynárenského zařízení a plynovodních přípojek (např. trhací práce, sesuvy půdy, vibrace, apod.).

2) Stavební činnosti je možné realizovat pouze při dodržení podmínek stanovených v tomto stanovisku. Nebudou-li tyto podmínky dodrženy, budou stavební činnosti, považovány dle § 68 zákona č. 458/2000 Sb. ve znění pozdějších předpisů za činnost bez našeho předchozího souhlasu. Při každé změně projektu nebo stavby (zejména trasy navrhovaných inženýrských sítí) je nutné požádat o nové stanovisko k této změně.

3) Před zahájením stavební činnosti bude provedeno vytyčení trasy a přesné určení uložení plynárenského zařízení a plynovodních přípojek. Vytyčení trasy provede příslušná provozní oblast. Informace naleznete na www.gasnet.cz/vytyceni. Při žádosti uvede žadatel naši značku (číslo jednací) uvedenou v úvodu tohoto stanoviska. O provedeném vytyčení trasy bude sepsán protokol. Přesné určení uložení plynárenského zařízení a plynovodních přípojek je povinen provést stavebník na svůj náklad. Bez vytyčení trasy a přesného určení uložení plynárenského zařízení a plynovodních přípojek stavebníkem nesmí být vlastní stavební činnosti zahájeny. Vytyčení plynárenského zařízení a plynovodních přípojek považujeme za zahájení stavební činnosti.

4) Bude dodržena mj. ČSN 73 6005, u Hospodářské komory České republiky registrované TPG 702 04, zákon č. 458/2000 Sb. ve znění pozdějších předpisů, případně další předpisy související s uvedenou stavbou.

5) Pracovníci provádějící stavební činnosti budou prokazatelně seznámeni s polohou plynárenského zařízení a plynovodních přípojek, rozsahem ochranného pásma a těmito podmínkami.

6) Při provádění stavební činnosti, vč. přesného určení uložení plynárenského zařízení je stavebník povinen učinit taková opatření, aby nedošlo k poškození plynárenského zařízení a plynovodních přípojek nebo ovlivnění jejich bezpečnosti a spolehlivosti provozu. Nebude použito nevhodného nářadí, zemina bude těžena pouze ručně bez použití pneumatických, elektrických, bateriových a motorových nářadí.

7) Odkryté plynárenské zařízení a plynovodní přípojky budou v průběhu nebo při přerušení stavební činnosti řádně zabezpečeny proti jejich poškození.

8) V případě použití bezvýkopových technologií (např. protlaku) bude před zahájením stavební činnosti provedeno úplné obnažení plynárenského zařízení a plynovodních přípojek v místě křížení na náklady stavebníka. V případě, že nebude tato podmínka dodržena, nesmí být použita bezvýkopová technologie.

9) Stavebník je povinen neprodleně oznámit každé i sebemenší poškození plynárenského zařízení nebo plynovodních přípojek (vč. izolace, signalizačního vodiče, výstražné fólie atd.) na telefon 1239.

10) Před provedením zásepů výkopu bude provedena kontrola dodržení podmínek stanovených pro stavební činnosti, kontrola plynárenského zařízení a plynovodních přípojek. Kontrolu provede příslušná provozní oblast. Informace naleznete na www.gasnet.cz/vytyceni. Při žádosti uvede žadatel naši značku (číslo jednací) uvedenou v úvodu tohoto stanoviska. Povinnost kontroly se vztahuje i na plynárenské zařízení, které nebylo odhaleno. O provedené kontrole bude sepsán protokol. Bez provedené kontroly nesmí být plynárenské zařízení a plynovodní přípojky zasypány. V případě, že nebudou dodrženy výše uvedené podmínky, je stavebník povinen na základě výzvy provozovatele plynárenského zařízení a plynovodních přípojek, nebo jeho zástupce doložit průkaznou dokumentaci o nepoškození plynárenského zařízení a plynovodních přípojek během výstavby nebo provést na své náklady kontrolní sondy v místě styku stavby s plynárenským zařízením a plynovodními přípojkami.

11) Plynárenské zařízení a plynovodní přípojky budou před zásepem výkopu řádně podsypány a obsypány, bude provedeno zhutnění a bude osazena výstražná fólie žluté barvy, to vše v souladu s předpisem provozovatele distribuční soustavy

„Zásady pro projektování, výstavbu, rekonstrukce a opravy“, který naleznete na <https://www.gasnet.cz/pro-partnery/technicke-dokumenty> a v souladu s ČSN EN 12007-1-4, TPG 702 01, TPG 702 04.

12) Neprodleně po skončení stavební činnosti budou řádně osazeny všechny poklopy a nadzemní prvky plynárenského zařízení a plynovodních přípojek.

13) Poklopy uzávěrů a ostatních armatur na plynárenském zařízení a plynovodních přípojkách, vč. hlavních uzávěrů plynu (HUP) na odběrném plynovém zařízení udržovat stále přístupné a funkční po celou dobu trvání stavební činnosti.

14) Případné zřizování staveniště, skladování materiálů, stavebních strojů apod. bude realizováno mimo ochranné pásmo plynárenského zařízení a plynovodních přípojek (není-li ve stanovisku uvedeno jinak).

15) Bude zachována hloubka uložení plynárenského zařízení a plynovodních přípojek (není-li ve stanovisku uvedeno jinak).

16) Při použití nákladních vozidel, stavebních strojů a mechanismů zabezpečit případný přejezd přes plynárenské zařízení a plynovodní přípojky uložení panelů v místě přejezdu plynárenského zařízení.

Toto stanovisko platí pouze pro území a stavební objekty vyznačené v předložené dokumentaci a to 24 měsíců ode dne jeho vydání.

V případě dotčení pozemku v majetku společnosti GasNet, s.r.o. je třeba dále projednat smluvní vztah k tomuto pozemku. Kontakt na projednání naleznete na adrese <https://www.gasnet.cz/kontakty/kontaktni-system>, činnost "Smluvní vztahy - pozemky a budovy plynárenských zařízení".

Za správnost a úplnost dokumentace předložené s žádostí včetně jejího souladu s platnými předpisy plně zodpovídá její zpracovatel. Stanovisko nenahrazuje případná další stanoviska k jiným částem stavby.

V případě další korespondence nebo jednání (např. změna stavby) uvádějte naši značku - 5003089918 a datum tohoto stanoviska. Kontakty jsou k dispozici na <https://www.gasnet.cz/cs/kontaktni-system/>.




GasNet, s.r.o.
zastoupená společností GasNet Služby, s.r.o., IČ 27935311
Miloš Chmelář
Technik připojování PZ-Morava 1
Oddělení připojování PZ-Morava 1



Zažádejte o vytyčení

Přílohy: Orientační zakres plynárenského zařízení, Ověřená příloha žadatele

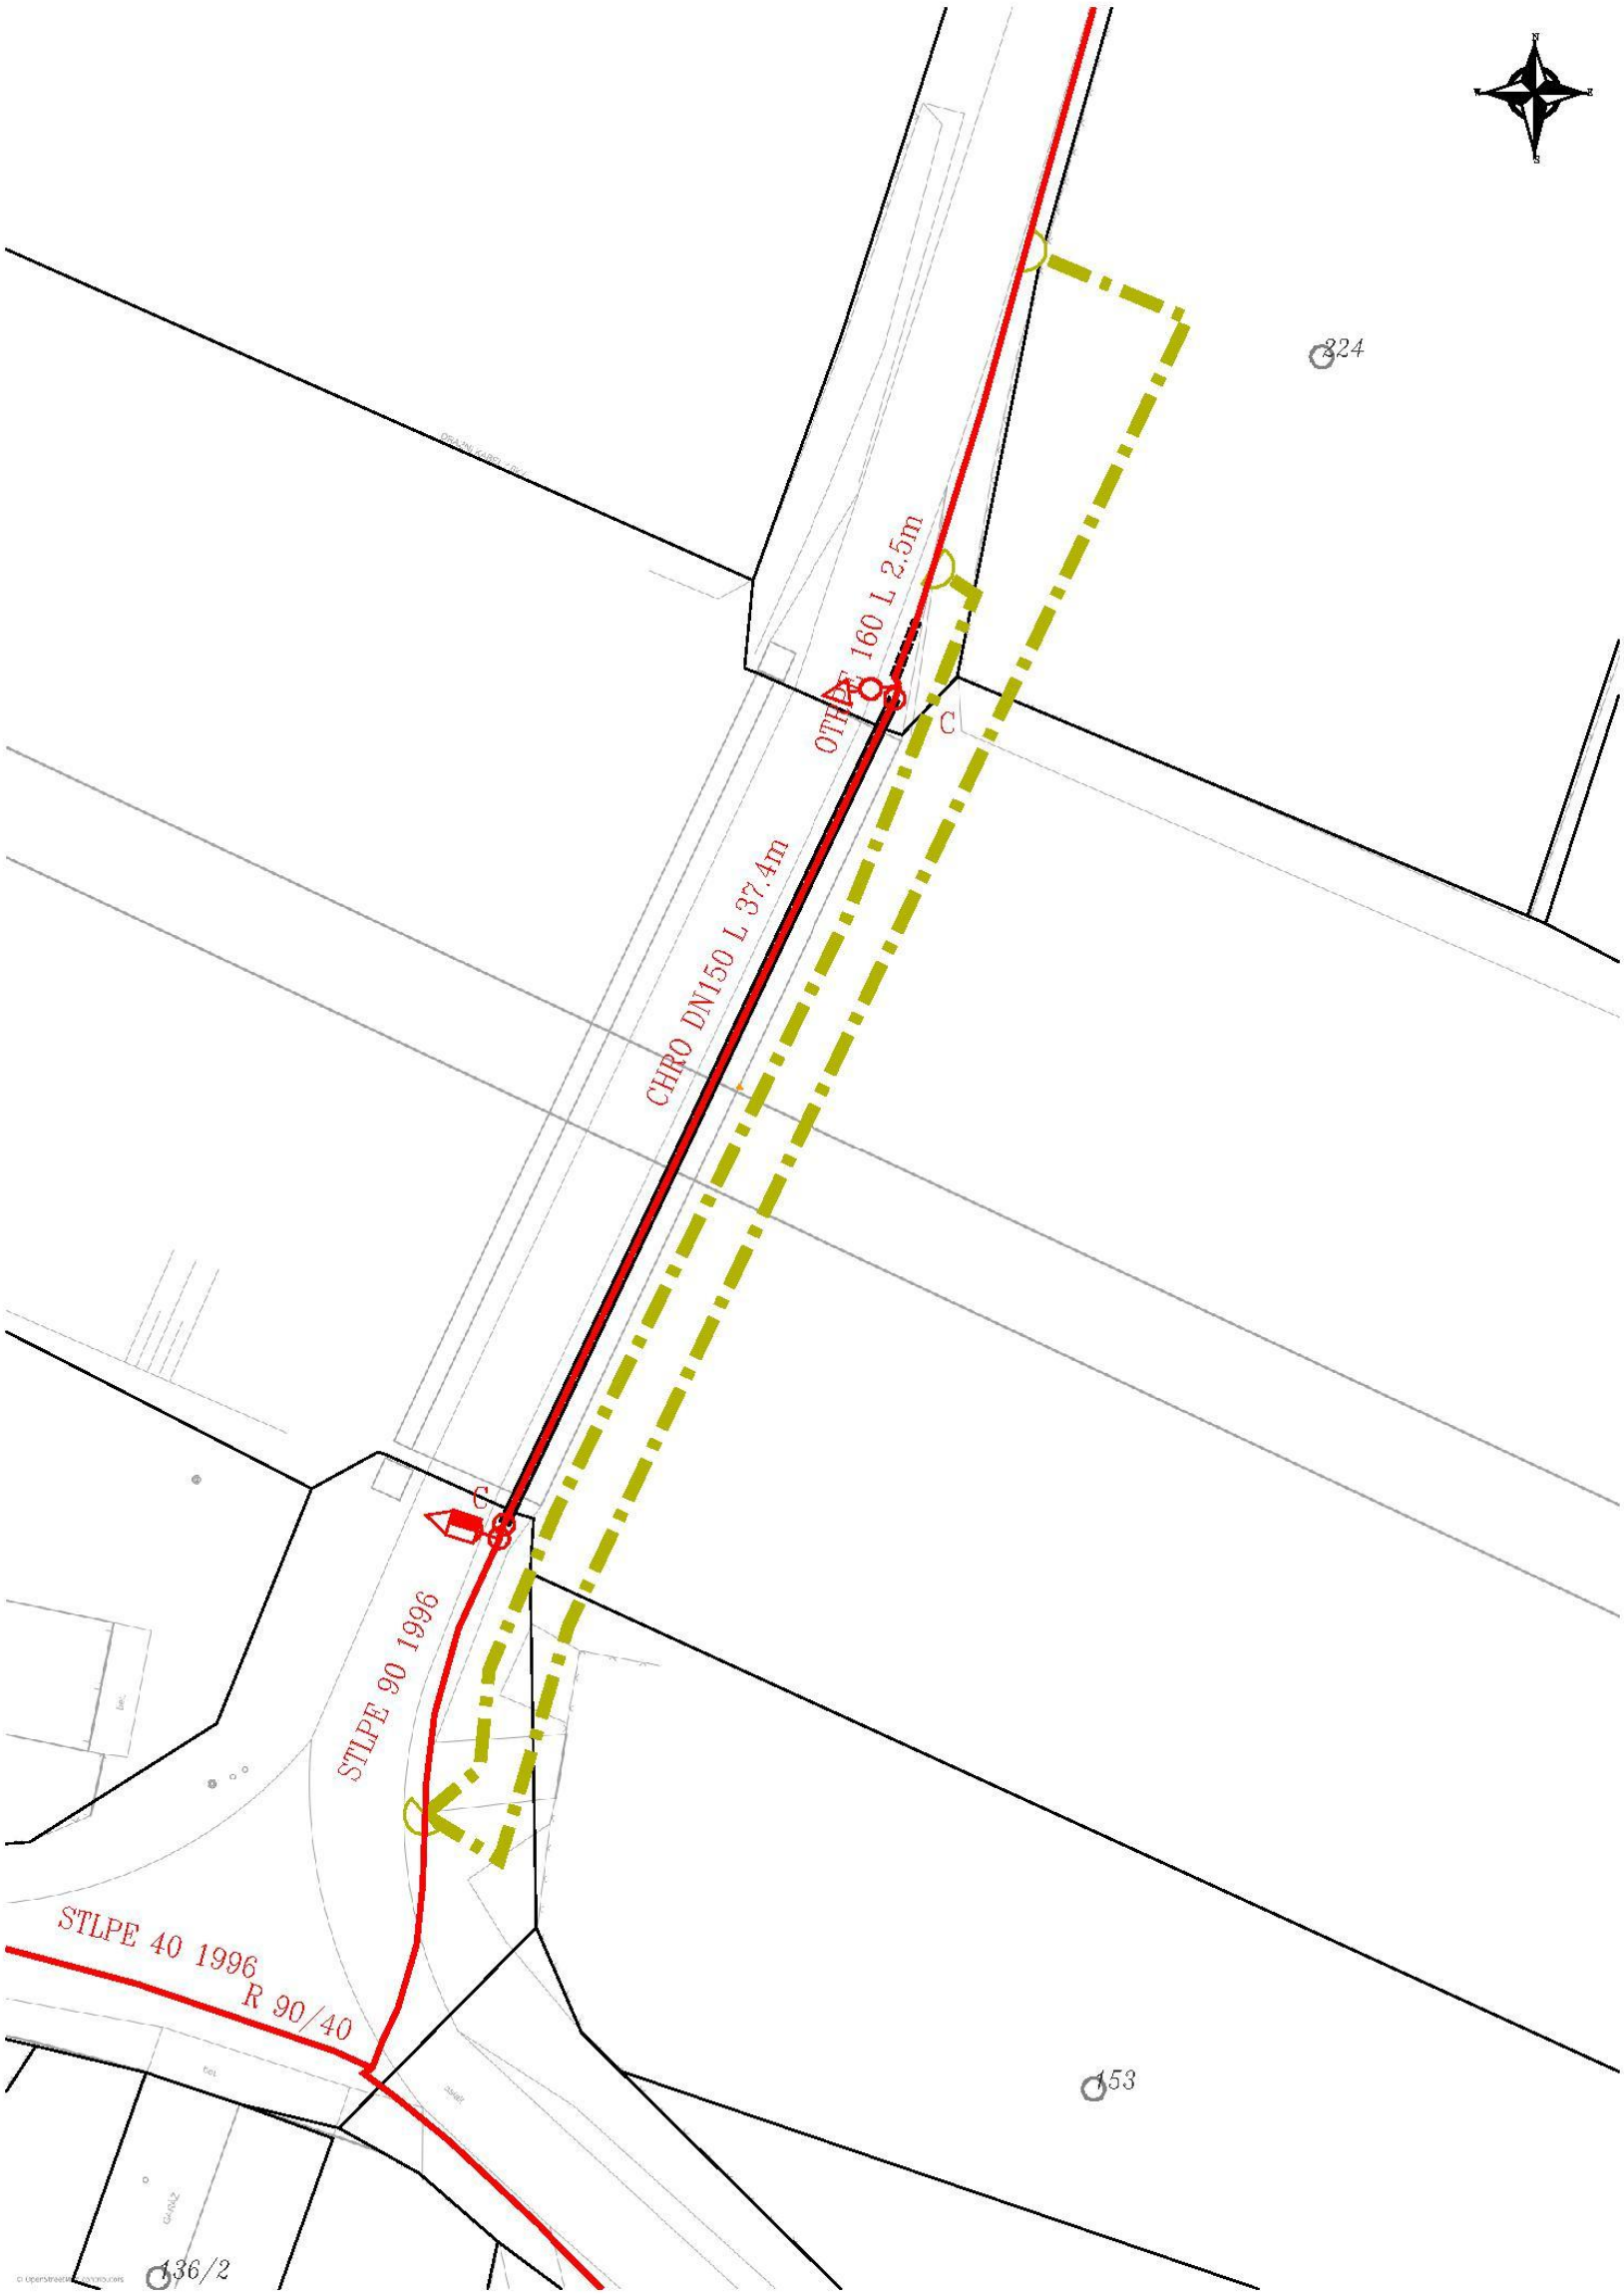

Legenda:

	linie		ochranné zařízení		neplynovodní zařízení/technologie (linie/bod/plocha)
	NTL/ STL/ VTL/		kabel protikoroziní ochrany		
	VVTL		kabel		anodové uzemnění
	plynovodu		elektropřípojka		stanice katodové ochrany
	nefunkční				pásmo vlivu anodového uzemnění SKAO
	plánovaná stavba před realizací				
	výstavba		regulační stanice		

VED.PROJEKTANT Jiří Storoženko	VYPRACOVAL Jiří Storoženko	KONTROLOVAL Miloslav Komárek	
OBEC: Hamry nad Sázavou	KRAJ: Vysočina		
INVESTOR: Obec Hamry nad Sázavou, IČO: 00543870			
STAVBA: Most v obci přes železniční trať Hamry nad Sázavou			K Mont Chocen, s.r.o. https://kmont.cz
OBJEKT: SO 501 – Přeložka STL plynovodu			FORMAT 2x A4 REVIZE 0 DATUM IX/2023 ÚČEL, STUPEŇ DUSP+PS Č. ŽAKAZKY 24/5130
ČÁST: D. Dokumentace objektů (D.5 SO 501 – Přeložka STL plynovodu)			MĚŘÍTKO Č. PŘÍLOHY 1:100 D.5.3
NÁZEV PŘÍLOHY: PODROBNÁ SITUACE			