



naše značka
5002922850
vyřizuje
Miloš Chmelař
datum
06.11.2023

K Mont Choceň, s.r.o.
Vraclavská 285
56601 Vysoké Mýto

Věc:

Most v obci přes železniční trať Hamry nad Sázavou. Informativní stanovisko k záměru přeložky PZ.

Obec: Hamry nad Sázavou

K.ú. - p.č.: Najdek na Moravě-224

Stavebník: Obec Hamry nad Sázavou, Hamry nad Sázavou č.p. 322, 59101 Hamry nad Sázavou

Účel stanoviska: Přeložka plynárenského zařízení (PZ), předpokl. náklady a způsob provedení

GasNet, s.r.o., jako provozovatel distribuční soustavy (PDS) a technické infrastruktury, zastoupený GasNet Služby, s.r.o., vydává toto stanovisko:

!!! STANOVISKO NELZE POUŽÍT PRO JEDNÁNÍ SE STAVEBNÍM ÚŘADEM ANI PRO REALIZACI STAVBY !!!

Výše uvedenou stavbou dojde k narušení ochranného pásma níže uvedeného PZ. Se stavbou nesouhlasíme. Stavbu však lze umístit za předpokladu provedení přeložky dotčeného PZ. V souladu s § 70 odst. 2 zákona č. 458/2000 Sb., v platném znění, sdělujeme předpokládané náklady a způsob provedení přeložky PZ. Dle § 70 odst. 3 se vlastnictví PZ po provedení přeložky nemění.

Popis stávajícího PZ:

Umístění (obec, katastr, ulice apod.): Hamry nad Sázavou, Najdek na Moravě

Technické místo nebo ID PZ: 2148491

Typ PZ: Plynovod PN: 400 DN: 90 Materiál: LPE (umístěný v mostní konstrukci v Ocelové chrániče DN 150)

Další důležité údaje: PZ je v majetku GasNet, s.r.o.

Základní technické údaje navržené provizorní přeložky PZ:

Typ PZ: Plynovod PN: 400 DN: 63 Materiál: PE-100 RC (s ochranným pláštěm)

Typ PZ: Plynovod PN: 400 DN: 50 Materiál: Ocel (s dvojitou izolací)

Předpokládaná délka přeložky: 85 m

Provizorní přeložka bude provedena a umístěna tak, aby bylo možné realizovat trvalou přeložku PZ jen s minimální časem přerušení dodávky plynu (pouze pro propoje).

Základní technické údaje navržené trvalé přeložky PZ:

Typ PZ: Plynovod PN: 400 DN: 90 Materiál: PE-100 RC (s ochranným pláštěm)

Typ PZ: Plynovod PN: 400 DN: 80 Materiál: Ocel (s trojitou izolací)

Předpokládaná délka přeložky: 70 m

- propoje plynovodu a případné náhradní zásobování před zpracováním PD doporučujeme projednat s p. Kameníkem, technikem RO-Morava 1, GasNet Služby, s.r.o., oddělení technické podpory RO-Morava 1, email: lukas.kamenik@gasnet.cz,
- práce musí být navrženy tak, aby nebyla omezena dodávka plynu jiným odběratelům mimo nezbytně nutnou dobu,
- případné omezení dodávky ZP odběratelům musí být v souladu se zákonem 458/2000 Sb. v platném znění, §58, odst. 5.
- práce na plynárenských zařízeních, především propoje a odpoje, budou přednostně prováděny mimo topnou sezónu,

Předpokládané náklady přeložky PZ:

GasNet Služby, s.r.o.

Plynárenská 499/1 · Zábřovice · 602 00 Brno · T 555 90 10 10 · www.gasnet.cz

IČ: 27935311 · DIČ: CZ27935311

Zápis do obchodního rejstříku: Krajský soud v Brně, sp. zn. C 57165, dne 26. 7. 2007

Certificate of incorporation: Regional Court in Brno, ref. number C 57165, on 26th July 2007

Zákaznická linka GasNet 555 90 10 10, info@gasnet.cz, www.gasnet.cz

Předpokládané náklady jsou stanoveny na základě dostupných údajů ke dni vydání stanoviska a představují rámcový odhad na základě obdobných staveb PZ realizovaných společností GasNet, s.r.o. v ČR.
Předpokládané náklady představují částku 2 mil. Kč bez DPH.

Cena obsahuje zejména průměrné náklady na materiál a montážní práce, průměrné náklady na zemní práce bez rozlišení druhu povrchu, náklady na demontáž překládaného PZ a odpojovací a propojovací práce pouze v rozsahu základních úkonů. Náklady spojené s majetkoprávním vypořádáním k pozemkům dotčeným přeložkou PZ, technologickými ztrátami, nestandardními propoji nejsou součástí ceny přeložky z důvodu jejich značné variability a nelze je stanovit na základě zkušeností a cen z obdobných staveb PZ.

Další podmínky předpokládané přeložky PZ:

1. Projektová dokumentace stavby PZ bude zpracována autorizovaným projektantem (viz zákon číslo 360/92 Sb., § 5, odstavce: - e) pro VTL PZ, - e) nebo - h) pro STL/NTL PZ).
2. Informace o možnosti poskytnutí polohy stávajících plynárenských zařízení ve správě GasNet, s.r.o. v digitální podobě získáte na adrese: www.gasnet.cz/cs/zadost-o-vektorova-data/
3. Projektová dokumentace musí být zpracována v souladu s platnými právními předpisy a platnými ČSN-EN, u Hospodářské komory České republiky registrovaných TPG, TIIN, Technickými požadavky provozovatele distribuční soustavy. Technické požadavky provozovatele distribuční soustavy naleznete na: <http://www.gasnet.cz/cs/technicke-dokumenty/>.
4. Před zahájením projektových prací je nutné uzavřít mezi investorem stavby (stavebníkem) a vlastníkem PZ Smlouvu o zajištění přeložky plynárenského zařízení a úhradě nákladů s ní souvisejících. Bez této uzavřené smlouvy nelze ze strany PDS vydat stanovisko k DÚR.
5. Projektová dokumentace přeložky PZ pro účely umístění stavby dle stavebního zákona bude v souladu s přeložkovou smlouvou předána k odsouhlasení.
6. Součástí projektové dokumentace bude seznam pozemků dotčených stavbou a ochranným pásmem přeložky PZ a uzavřené Smlouvy o budoucích smlouvách o zřízení věcného břemene se všemi vlastníky těchto pozemků. Smlouvy budou uzavřeny mezi vlastníky pozemků jako budoucím povinným a PDS jako budoucím oprávněným. Bez těchto uzavřených smluv nelze ze strany PDS vydat stanovisko k projektové dokumentaci pro účely umístění stavby dle stavebního zákona.
7. Stavbu přeložky PZ musí provádět firma s certifikací v požadovaném rozsahu dle u Hospodářské komory České republiky registrovaného TPG 923 01 - 1,2 a odbornou způsobilostí v požadovaném rozsahu dle požadavků PDS.
8. Vybudovanou přeložku PZ bude možné uvést do provozu (propojit) na základě doložení protokolu ze závěrečné kontrolní prohlídky stavby s ověřením splnění podmínek podle § 119 stavebního zákona nebo na základě doložení oznámení stavebnímu úřadu podle § 120 s vyznačením vzniku práva užívat stavbu, označením stavebního úřadu, čísla jednacího, datumu vyznačení, otisk úředního razítka, jméno a příjmení oprávněné úřední osoby a její podpis.
Splnění musí být všechny podmínky stanoviska provozovatele plynárenského zařízení a podmínky stanovené ve Smlouvě o zajištění přeložky plynárenského zařízení a úhradě nákladů s ní souvisejících.


Stanovisko platí pouze pro uvedený účel a to 24 měsíců ode dne jeho vydání.



GasNet, s.r.o.
zastoupená společností GasNet Služby, s.r.o., IČ 27935311
Miloš Chmelář
Technik připojování PZ-Morava 1
Oddělení připojování PZ-Morava 1
MILOS.CHMELAR@GASNET.CZ

Přílohy: Orientační zakres plynárenského zařízení, Ověřená příloha žadatele

Provozovatel DS: GasNet, s.r.o.; Stavebník: Obec Hamry nad Sázavou , Hamry nad Sázavou č.p. 322 , 59101 Hamry nad Sázavou. K.ú.: Najdek na Moravě-224.

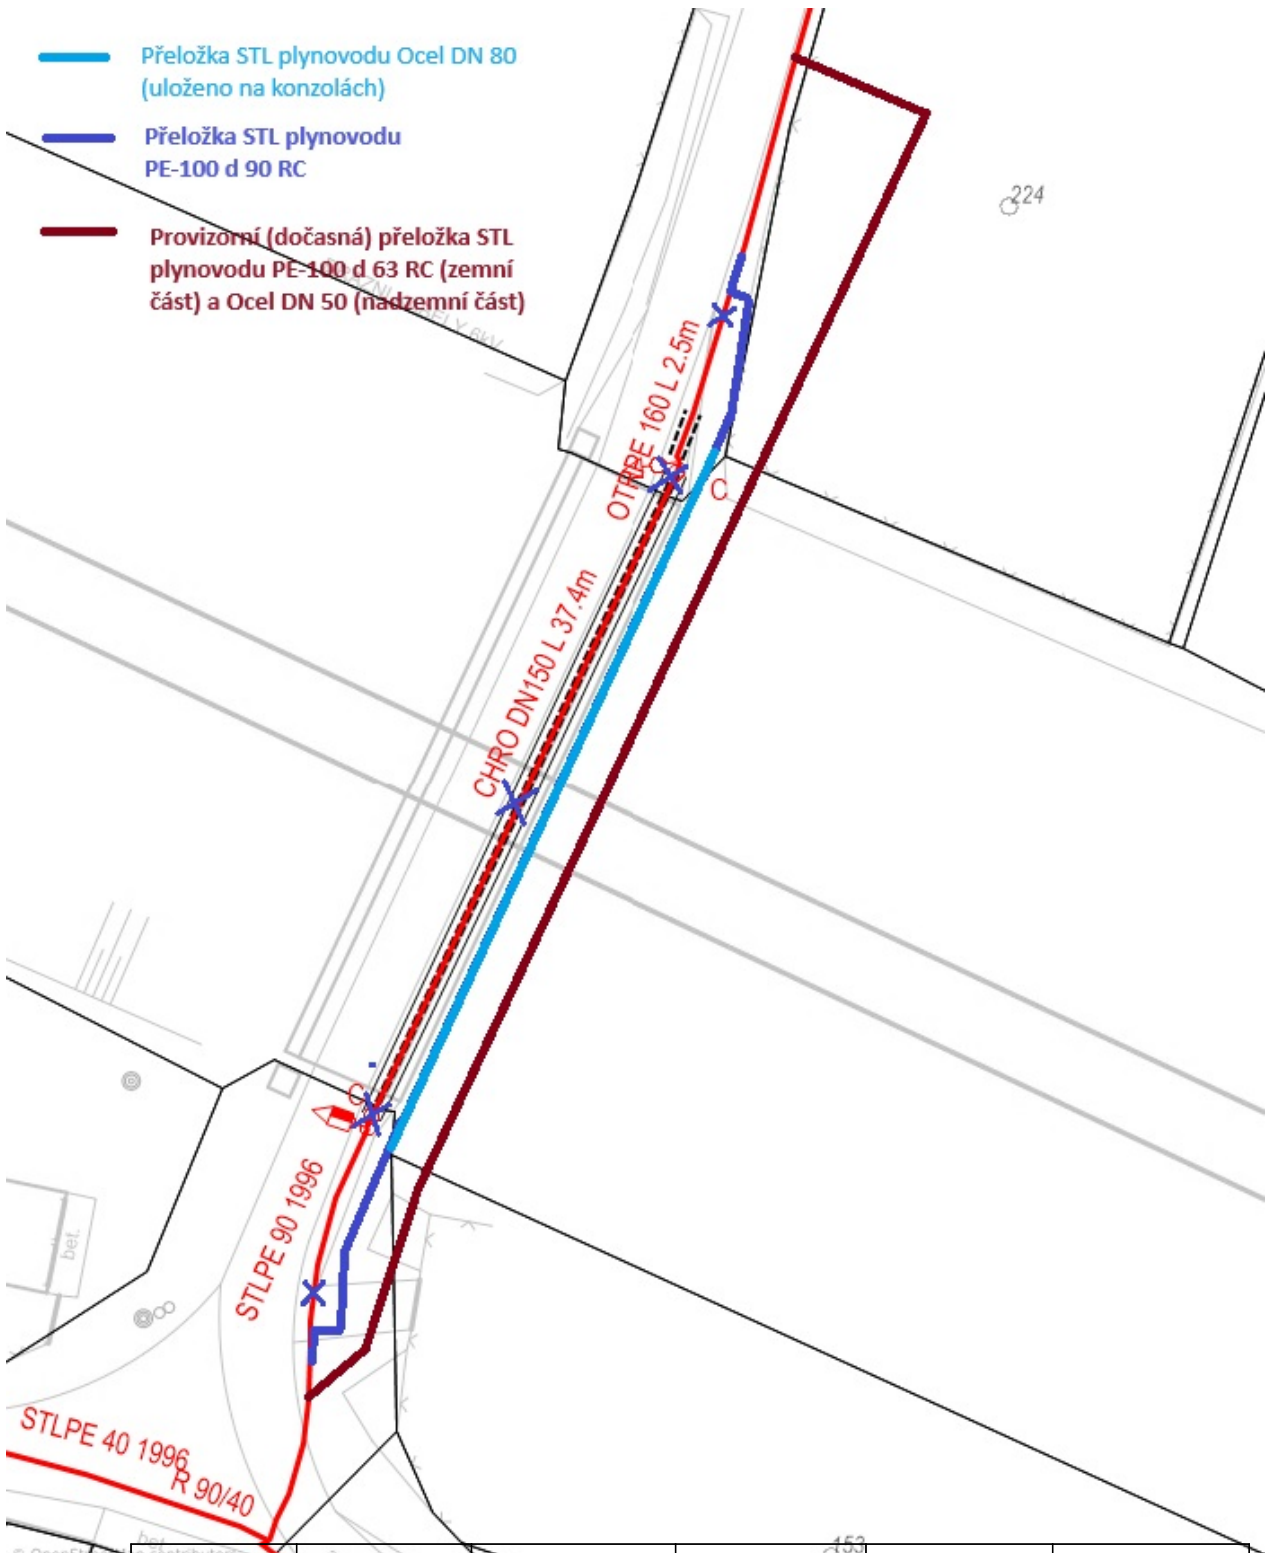

Legenda:					
	linie				
	NTL/ STL/ VTL/		ochranné zařízení		neplynovodní zařízení/technologie (linie/bod/plocha)
	VVTL		kabel protikorozi ochrany		
	plynovodu		kabel		
	nefunkční		elektropřipojka		anodové uzemnění
	plánovaná stavba před realizací				stanice katodové ochrany
	výstavba		regulační stanice		pásmo vlivu anodového uzemnění SKAO

PODROBNÁ SITUACE PŘELOŽKY PLYNOVODU M 1:100


SEVERNÍ ČÁST

Přeložka STL Plynovodu dle zák. 458/2000 Sb. a EN 12.007 (definitivum)
Umístění v zemi PE d 90 RC SDR 17 dle TPG 702.01 v délce 22 m
Umístění v zemi DN 80 ocel s továrním opláštěním dle 702.04 v délce 6,5 m
Nadzemní uložení DN 150 ocel na mostní konstrukci dle 702.04 v délce 35 m


Definitivum: Celková půdorysná délka plynovodu 63,5 m


Dočasná přeložka STL Plynovodu dle zák. 458/2000 Sb. a EN 12.007 (provizorium)
Umístění v zemi PE d 90 RC SDR 17 dle TPG 702.01 v délce 12 m
Nadzemní uložení PE d 63 RC SDR 11 na příhradové konstrukci v délce 70 m

Celková půdorysná délka plynovodu provizoria 82 m

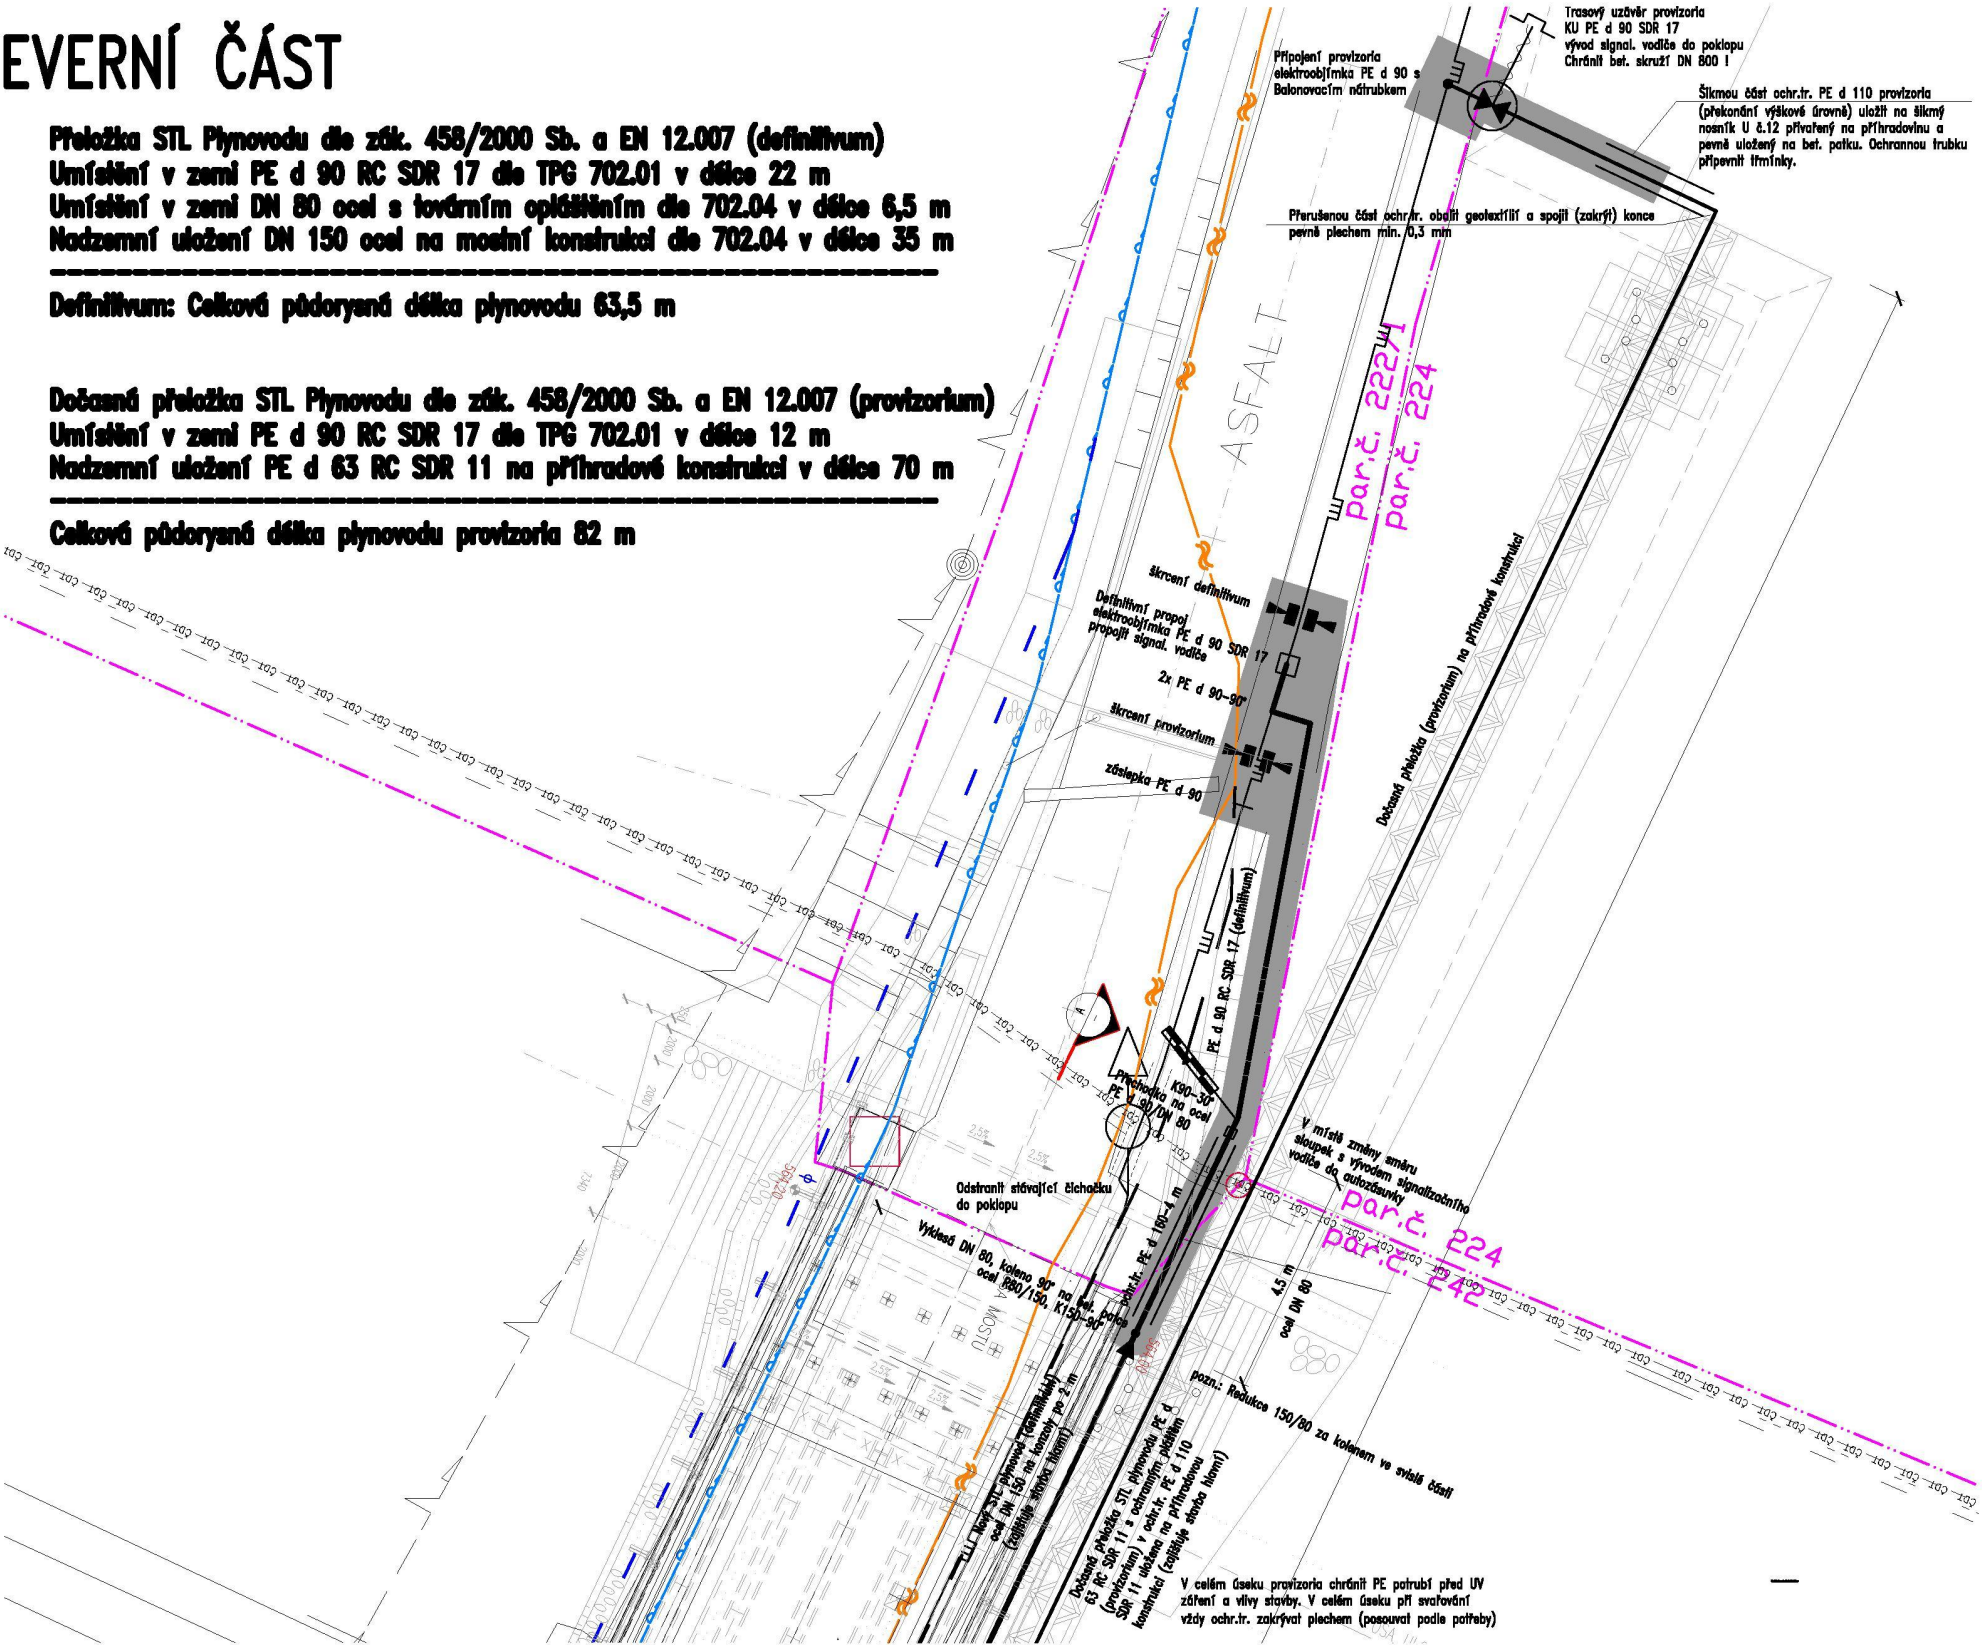

JIŽNÍ ČÁST

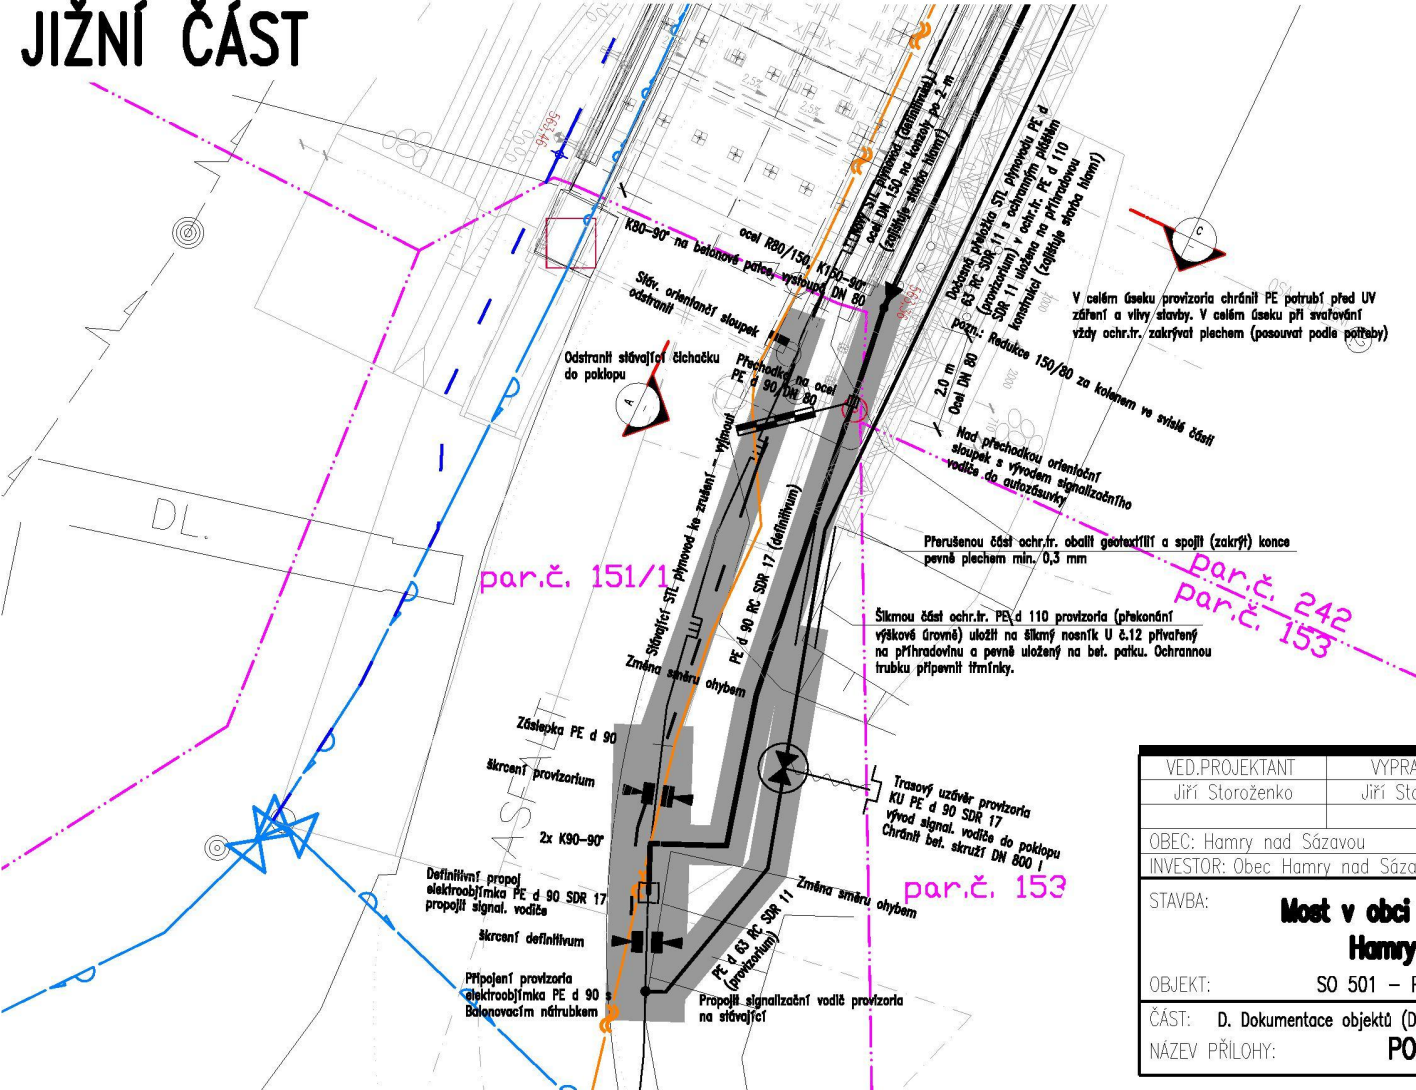

 VED.PROJEKTANT		VYPRACOVAL		KONTROLOVAL					
Jiří Storoženko		Jiří Storoženko		Miloslav Komárek					
OBEC: Hamry nad Sázavou		KRAJ: Vysočina				https://kmont.cz			
INVESTOR: Obec Hamry nad Sázavou, IČO: 00543870									
STAVBA:		Most v obci přes železniční trať Hamry nad Sázavou				FORMÁT		2x A4	č.paré:
						REVIZE		0	
						DATUM		IX/2023	
						ÚČEL, STUPEŇ		DUSP+PS	
						Č. ZAKÁZKY		24/5130	
OBJEKT:		SO 501 – Přeložka STL plynovodu						Č.PŘÍLOHY	
ČÁST:		D. Dokumentace objektů (D.5 SO 501 – Přeložka STL plynovodu)						D.5.3	
NÁZEV PŘÍLOHY:		PODROBNÁ SITUACE				1:100			