

Dodatek č.1 **ke smlouvě o dílo č. 2/2016 ze dne 16. 3. 2016**

**Nový teplovodní kanál –propojení kotelny Nové Město SEVER a kotelny
ZAHRADNICTVÍ, JIČÍN**
uzavřené dle § 2586 zákona č. 89/2012 Sb., občanský zákoník

Smluvní strany:

Správa nemovitostí města Jičína, a.s. zastoupená předsedou představenstva **Mgr. Petrem Hamáčkem** a místopředsedou představenstva **JUDr. Janem Malým**
zapsaná v OR vedeném u Krajského soudu v Hradci Králové, oddíl B, vložka 2881

sídlo: ul. 17. listopadu 1074, 506 01 Jičín

jednající: **Ing. Pavel Bílek**, ředitel SNMJ, a.s. ve věcech technických a provozně organizačních

p. Svatopluk Coller ve věcech provozně organizačních

IČ: 28776658 DIČ: CZ28776658

Bankovní spojení: Komerční banka a.s., pobočka Jičín

č.ú.: 463690247/0100

dále jen „objednatel“, na straně jedné

a

TZB Kladno s.r.o.

zapsaná v obchodním rejstříku vedeném Městským soudem v Praze v oddíle C, vložka 140 764 ze dne 9. července 2008

sídlo: Třebízského 466, Kladno, 273 09

jednající: **Ing. Alois Maršner**, jednatel

IČ: 28428161 DIČ: CZ28428161

Bankovní spojení: Komerční banka a.s., pobočka Kladno

č.ú.: 43-2428320207/0100

dále jen „zhotovitel“, na straně druhé

(dále společně rovněž jen jako „smluvní strany“)

Shora označení účastníci smluvního vztahu po vzájemné dohodě uzavírají dnešního dne, měsíce a roku tento DODATEK č. 1 ke smlouvě o dílo č. 2/2016 (dále jen „dodatek č. 1“ nebo jen „dodatek“ a dále také jen „smlouva“) s názvem zakázky

**Nový teplovodní kanál – propojení kotelny Nové Město SEVER a kotelny
ZAHRADNICTVÍ, JIČÍN**

Čl. I.

1. V souladu s požadavky objednatele a vzhledem ke skutečně provedeným pracím se mění rozsah díla popsany v čl. II **shora citované smlouvy**, a to dle přílohy č. 1, která se stává nedílnou součástí tohoto dodatku.

Čl. II.

1. Vzhledem ke změně rozsahu díla a dále vzhledem k potřebné součinnosti dílčí realizované části (rozvody RWE) se smluvní strany dohodly na změně čl. IV. **smlouvy**, a to co do doby plnění. **Termín ukončení doby plnění se nově sjednává do 30. 09. 2016.**

Čl. III.

Vzhledem ke změně rozsahu předmětu díla sjednaly smluvní strany změnu čl. V. **smlouvy**, a to co do výše ceny díla. Nově byla cena za dílo sjednána následovně:

1. Cena za celé provedené a předané dílo dle čl. II. **smlouvy a dle čl. I. tohoto dodatku, respektive přílohy č. 1 k tomuto dodatku**, činí

Cena bez DPH: 2.892.483,- Kč
(slovy: Dvamilionydevětsetdevadesátpěttisícšestsetšedesátdevětkorunčeských)

DPH: 607.421,- Kč
(slovy: Šestsetdvacetdevěttisícdevadesátkorunčeských)

Cena celkem vč. DPH: 3.499.904,- Kč
(slovy: Třimilionyšestsetdvacetčtyřtisícsešmsetpadesátdevětkorunčeských)

Čl. IV.

1. S ohledem na shora sjednané změny čl. II, IV a V smlouvy sjednaly smluvní strany i **změnu čl. VI. smlouvy**, upravujícího platební podmínky. Nově se smluvní strany dohodly následovně:
 - a) Zhotovitel je oprávněn vystavit 1 dílčí fakturu po dokončení ucelené části díla v maximální výši 2 000 000,- Kč (slovy: Dvamilionykorunčeských), a to po řádném předání fakturované části díla objednateli.
 - b) Konečný daňový doklad – fakturu vystaví zhotovitel po dokončení a předání celého díla objednateli na základě protokolu o předání a převzetí díla. Konečnou fakturu uhradí objednatel až do výše 98% celkové ceny díla, zbývajících 2% z celkové ceny díla tvoří pozastávku, kterou objednatel uhradí zhotoviteli v souladu s ujednáními čl. VI. odst. 2 smlouvy.

Čl. V.

Ostatní ujednání smlouvy a jejích jednotlivých článků včetně čl. II, IV, V a VI nedotčených tímto dodatkem č. 1 se nemění a zůstávají v platnosti.

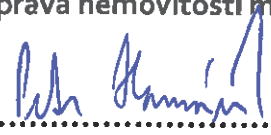
Příloha: příloha č. 1 - položkový rozpočet včetně jednotkových cen

V Jičíně dne 22. 06. 2016

V Kladně dne 13. 06. 2016

Objednatel:

Správa nemovitostí města Jičína, a.s.:

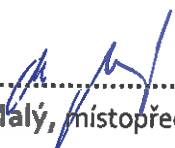

.....
Mgr. Petr Hamáček, předseda představenstva

Zhotovitel:

TZB Kladno s.r.o.


.....
Ing. Alois Maršner, jednatel

TZB Kladno s.r.o.
Třebízského 466, 273 09 Kladno
IČ: 284 28 161
DIČ: CZ28428161


.....
JUDr. Jan Malý, místopředseda představenstva


**SPRÁVA NEMOVITOSTÍ
MĚSTA JIČÍNA a.s.**

Jičín 506 01, 17. listopadu 1074
IČ 28776658 DIČ CZ28776658
KB Jičín č.ú. 463690247/0100

①

Popis skutečně provedených prací- porovnání s předloženým rozpočtem

Akce : Nový teplovodní kanál - propojení kotelny Nové Město SEVER a kotelny ZAHRADNICTVÍ, JIČÍN

1. První den při výkopových pracích se zjistilo, že v prostoru pěšiny u kotelny SEVER se nachází 3 plynová vedení (dvě na pravé straně pěšiny směrem k parkovišti a jedno mezi pěšinou a základem komínů kotelny – na této straně je též veden svazek kabelů). Skutečné uložení rozvodů plynu co do výškového uložení neodpovídalo projektu (dvě plynová potrubí výškově nad sebou a navíc pod druhou plynovou trubkou se nacházelo vedení betonové kanalizace (viz. foto). V této fázi byl osloven projektant a ten navrhl křížení trasy teplovodu a plynových rozvodů (viz. zakres). V důsledku této skutečnosti uložení plynových a elektrických rozvodů bylo nutné na prvním 15 m úseku od kotelny instalovat teplovod do hloubky cca 2,9 m.

2. Výškové řešení uložení celého teplovodu bylo nutno přizpůsobit dalšímu křížení inženýrských sítí umístěných v prostu u marketu Maxi-hit. Opět bylo projektantem rozhodnuto, z důvodu jiného umístění el. vedení než podkladech od provozovatele sítí, provést výkop tak, aby byl teplovod uložen pod tyto rozvody. Jinak by nebylo možné dodržet požadované terénní krytí. Skutečné výšky trasy teplovodu jsou zaznamenány na podélném řezu. Dále se jednalo o technické možnosti napojení teplovodních odboček, jejich křížení a zároveň nutnost dodržení požadovaného terénního krytí, nebo-li že se provedení provede na spodní část potrubí. Jedná se změnu hloubky výkopu z 0,9 m na 2,5 m hloubky.

3. Na základě dohody s investorem došlo ke změně trasy teplovodu - napojení **objektu J** (nutné vzhledem k dispozici stavby) – trasa prodloužena o délku výkopu 34,0 m, šíře výkopu 1,2 m a hloubky 1,5 m (viz. náčrt a zakres)

4. Na základě požadavku investora je položen jiný druh silového kabelu – jedná se o méněpráci

5. V rozpočtu chybí položky na rozebrání, bourání a uvedení zpevněných ploch, obrubníků,... do původního stavu, jedná se o

Zpevněné plochy:

pěšina u kotelny 6 m²
roh parkoviště 12 m²
vjezd na parkoviště 16 m²
pěší vstup na parkoviště 13,8 m²
komunikace k novým byt.domům 20,7 m²

v položkovém rozpočtu se jedná o položku č.62 ř.78

Obruba silniční a záhonová: ✓

pěšina u kotelny 4 m
roh parkoviště 8 m
vjezd na parkoviště 12,5 m
pěší vstup na parkoviště 8 m
komunikace k novým byt.domům 2 m

v položkovém rozpočtu se jedná o položku č.63 ř.80, č.82 ř.108

Výkopy vč.příplatku za lepivost strojní+ruční, samostatný rozpis (jedná se o 531 m³ dosud provedených + 21,6 m³ pro komunikaci k novým bytovým domům) vč.příplatku za lepivost

v položkovém rozpočtu se jedná o položku č.66 ř.86 a položka č.1 ř.196

Skutečný výkop rýhy doposud 531 m³ a na komunikaci k novým byt.domům 21,6 m³, vše x 1,3 – rozsyp, 331 m³ zpět do výkopu zeminy (zhutněna uježděním) + 9,6 m³ na komunikaci k novým byt.domům, použitý písek na podsyp a zásyp potrubí 200 m³ písku +12 m³ na komunikaci k novým byt.domům

v položkovém rozpočtu se jedná o položku položka č.72 ř.94, č.73 ř.95, č.75 ř.98, položka č.76 ř.99

Výkopek, který bylo a je třeba odvést, je dosud 359 m³ + na komunikaci k novým bytovým domům 12 m³, z toho 115 m³ odvezeno a zbývajících 244 m³ + 12 m³ bylo a bude uskladněno v zahradnictví.

v položkovém rozpočtu se jedná o položku položka č.7 ř.202, č.8 ř.203

Živice: vjezd na parkoviště 13,6 m²
(včetně příslibu pro majitele parkoviště)
pěšina u kotelny 6 m²

v položkovém rozpočtu se jedná o položku č.79 ř.103 a položka č.6 ř.201 a položka č.85 ř.113

Dlažba zámková: roh parkoviště Maxi-hitu 12 m²
vjezd na parkoviště 8,5 m²
pěší vstup na parkoviště Maxi – hitu 13,8 m²

v položkovém rozpočtu se jedná o položku č.81 ř.106

Zarovnání styčné plochy: pěšina u kotelny 6 m
komunikace k novým byt.domům 34,5 m
u Maxi-Hitu 28 m (14m + kanálek)

v položkovém rozpočtu se jedná o položku č.83 ř.110, č.5 ř.200

Řezání asfaltu: pěšina u kotelny 6 m
komunikace k novým byt.domům 34,5 m

v položkovém rozpočtu se jedná o položku č.84 ř.112

Změna trasy rozvodů ÚT po fasádě způsobila navýšení rozsahu

v položkovém rozpočtu se jedná o č.713,631,631 ř.140,141,142

Podklady zhutněné pro zpevněné plochy: pěšina u kotelny 8 m³
roh parkoviště 12 m³
vjezd na parkoviště 30,6 m³
pěší vstup na parkoviště 11 m³

v požadavku od subdodavatele 61,6 m³, nicméně po kontrole se jedná pouze o 45 m³, v položkovém rozpočtu se jedná o položku č.2 ř.197

Řezání asfaltu Větší tloušťka asfaltu u Maxi-Hitu 14 m

v položkovém rozpočtu se jedná o položku č.4 ř.199

Komentáře k jednotlivých položkám jsou uvedeny v pravém sloupci výkazu výměr skutečně provedených prací

DEI 1030/10

9

17.2.20
14.07.2021

11.2.21 145

12.1.4 145

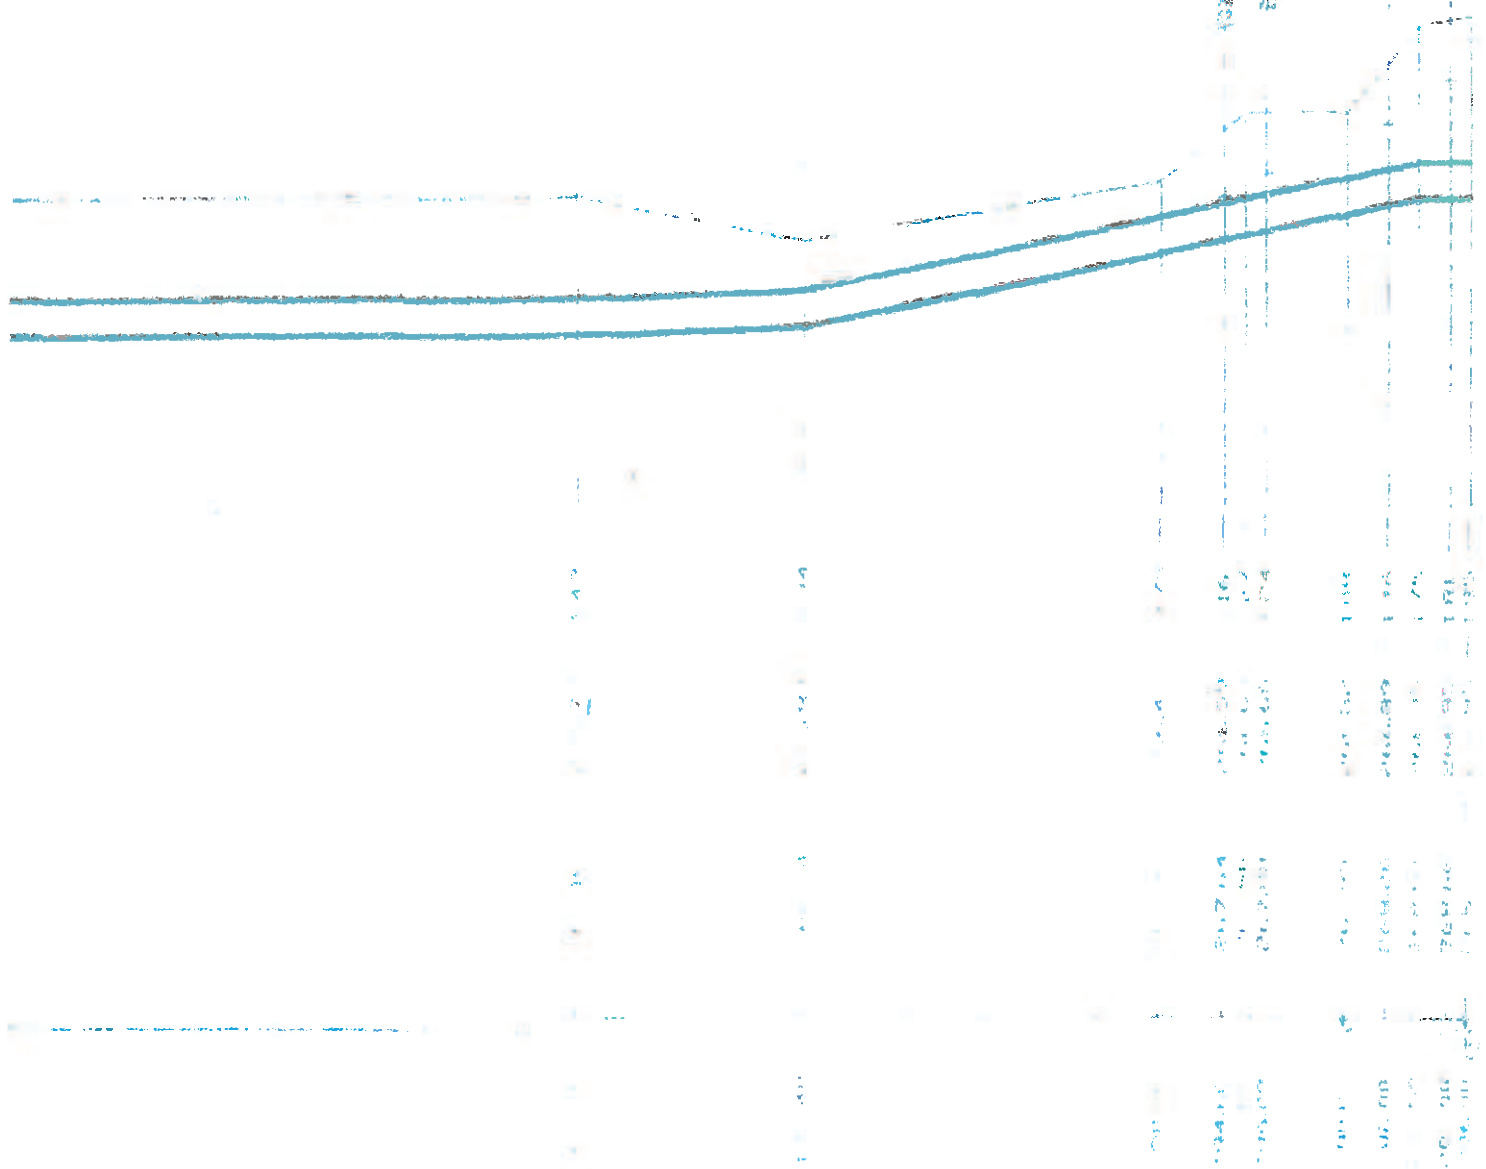
11.10-12.145

10.2.21 145

10.2.21 145

10.2.21 145

3.3.21 145
DEZ / 145 / 145



✓

✓

419

✓

Handwritten signature

ZADÁNÍ S VÝKAZEM VÝMĚR

Stavba: TECHNICKÁ VYBAVENOST LIDICKÉ NÁMĚSTÍ-VÝCHOD V JIČINĚ
Objekt: Teplovod

Objednatel: MĚSTO JIČÍN, ŽÍŽKOVO NÁMĚSTÍ 18, 50601
Zhotovitel:
Místo: JIČÍN

Zpracoval:
Datum: 12.4.2014

Č.	KCN	Kód položky	Popis	MJ	Množství celkem	Jednotková cena zadání	Celková cena zadání
001 Materiál teplovodu							
1 R	001001		Klapka mezipřírubová uzavírací DN 200 PN 16 0-120°C topení,voda		2,000	3 850,00	7 700,00
2 R	001002		Kohout uzavírací navařovací referenční vzorek Danfoss JLP WW DN 25 PN 40 s pákou		3,000	724,90	2 174,70
3 R	001004		Materiál předizolovaného potrubí dle příložené specifikace		1,000		
4 R	0010041		Specifikovaný mat. PIP WTS 2P DN 200/355 12m al. N předizolovaná trubka dle EN 253 s detekcí Nordic 219,1/4,5.PN 25	m	228,000	1 534,67	349 905,60
5 R	00100410		Specifikovaný mat. PIP WTS 2E DN 150/280 al. N 90° R=1,5D L=1,5x2m předizolovaný oblouk dle EN 448 s detekcí Nordic 168,3/4,0 PN 25	ks	1,000	6 738,60	6 738,60
6 R	00100411		Specifikovaný mat. PIP WTS 2E DN 125/250 al. N 90° R=1,5D L=2x1,5m předizolovaný oblouk dle EN 448 s detekcí Nordic 139,7/3,6 PN 25	ks	2,000	5 539,60	11 079,20
7 R	00100412		Specifikovaný mat. PIP WTS 2E DN 40/125 al. N 90° R=3D L=2x1,5m předizolovaný oblouk dle EN 448 s detekcí Nordic 48,3/2,6 PN 25	ks	2,000	1 964,60	3 929,20
8 R	00100413		Specifikovaný mat. PIP WTS P-T 2 DN 150/280 al. x2-DN 40/125 N kovaný předizolovaný T kus paralelní dle EN 448 s detekcí Nordic PN 25	ks	2,000	9 024,40	18 048,80
9 R	00100414		Specifikovaný mat. PIP WTS P-T 2 DN 200/355 al. x2-DN 125/250 N kovaný předizolovaný T kus paralelní dle EN 448 s detekcí Nordic PN 25	ks	2,000	14 748,60	29 493,20
10 R	00100415		Specifikovaný mat. PIP WTS E-T 2 DN 150/280 al. x2-DN 150/280 N kovaný předizolovaný T kus elevační dle EN 448 s detekcí Nordic PN 25	ks	1,000	16 341,60	16 341,60
11 R	00100416		Specifikovaný mat. PIP WTS S-T 2 DN 150/280 al. x2-DN 150/280 N kovaný předizolovaný T odbočka přímá dle EN 448 s detekcí Nordic PN 25	ks	1,000	16 341,60	16 341,60
12 R	00100417		Specifikovaný mat. PIP WTS RED 2 DN 200/355 al. x2-DN 150/280 předizolovaná redukce přímá dle EN 448 s detekcí Nordic PN 25	ks	2,000	4 759,70	9 519,40
13 R	00100418		Specifikovaný mat. PIP WTS 2 SV DN 125/250 al. N předizolovaný uzavírací ventil dle EN 448 s detekcí Nordic 139,7/3,6 140°C PN 25, s vypouštěním	ks	2,000	16 332,80	32 665,60

ZADÁNÍ S VÝKAZEM VÝMĚR

Stavba: TECHNICKÁ VYBAVENOST LIDICKÉ NÁMĚSTÍ-VÝCHOD V JIČINĚ
Objekt: Teplovod

Objednatel: MĚSTO JIČÍN, ŽÍŽKOVO NÁMĚSTÍ 18, 50601
Zhotovitel:
Místo: JIČÍN

Zpracoval:
Datum: 12.4.2014

Č.	KCN	Kód položky	Popis	MJ	Množství celkem	Jednotková cena zadání	Celková cena zadání	nezměněné položky
14	R	00100419	Specifikovaný mat. PIP WTS 2 SV DN 125/250 al. N předizolovaný uzavírací ventil dle EN 448 s detekcí Nordic 139,7/3,6 140°C PN 25	ks	2,000	13 241,80	26 483,60	nezměněné položky
15	R	00100420	Specifikovaný mat. PIP WTS 2 SV DN 40/125 al. N předizolovaný uzavírací ventil dle EN 448 s detekcí Nordic 48,3/2,6 140°C PN 25	ks	2,000	5 038,00	10 076,00	nezměněné položky
16	R	0010042	Specifikovaný mat. PIP WTS 2P DN 150/28012m al. N předizolovaná trubka dle EN 253 s detekcí Nordic 168/4, PN 25	ks	188,000	1 037,30	174 288,40	nezměněné položky
17	R	00100420	Specifikovaný mat. PIP WTS FP 250 č.5 (pro průměry pláště 250mm) pěnový profilové polyuretan	ks	4,000	666,60	2 666,40	nezměněné položky
18	R	00100421	Specifikovaný mat. PIP WTS FP 125 č.1 (pro průměry pláště 90-125mm) pěnový profilové polyuretan	ks	2,000	666,60	1 333,20	nezměněné položky
19	R	00100422	Specifikovaný mat. PIP WTS FPP Dilatační PE polštář - velikost A 120x1000x40mm barva bílá	ks	10,000	46,20	462,00	nezměněné položky
20	R	00100423	Specifikovaný mat. PIP WTS FPP Dilatační PE polštář - velikost C 360x1000x40mm barva bílá	ks	30,000	375,10	11 253,00	nezměněné položky
21	R	00100424	Specifikovaný mat. PIP WTS FPP Dilatační PE polštář - 1000x2000 tloušťka mat. 40mm barva bílá PEPěna 26 vrypů	ks	18,000	666,60	11 998,80	nezměněné položky
22	R	00100425	Specifikovaný mat. PIP WTS CR 355 DN200 gumová průchodka stěnou DN 200	ks	2,000	321,20	642,40	nezměněné položky
23	R	00100426	Specifikovaný mat. PIP WTS MT sign folie značkovací páska do výkupu zelená šíře 220mm potisk TEPILOVOD velikost písma 80mm	m	470,000	6,93	3 257,10	nezměněné položky
24	R	00100427	Specifikovaný mat. PIP DSJ SET D125 montážní sada smršťovací rukávy , uzavírací páska , těsnící páska , odvz. zátky 25, podpěrky a konektory detekčního vodiče	ks	6,000	239,80	1 438,80	nezměněné položky
25	R	00100428	Specifikovaný mat. PIP krycí pouzdro smršťovací D 125 L=600mm	ks	6,000	146,30	877,80	nezměněné položky
26	R	00100429	Specifikovaný mat. PIP směšné lahvě typ 3 DN 50/125 DN 65/150 DN32, 40 125	ks	6,000	217,80	1 306,80	nezměněné položky
27	R	0010043	Specifikovaný mat. PIP WTS 2P DN 125/250 12m al. N předizolovaná trubka dle EN 253 s detekcí Nordic 139,7/3,6PN 25	m	48,000	850,30	40 814,40	nezměněné položky
28	R	00100430	Specifikovaný mat. PIP DSJ SET D250 montážní sada, smršťovací rukávy , uzavírací páska, těsnící páska, odvz. zátky, lahvě zátky 25, podpěrky a konektory detekčního vodiče	ks	10,000	376,20	3 762,00	nezměněné položky
29	R	00100431	Specifikovaný mat. PIPKrycí smršťitelné pouzdro D250 L=600mm	ks	10,000	348,70	3 487,00	nezměněné položky

ZADÁNÍ S VÝKAZEM VÝMĚR

Stavba: TECHNICKÁ VYBAVENOST LIDICKÉ NÁMĚSTÍ-VÝCHOD V JIČINĚ
Objekt: Teplodov

Objednatel: MĚSTO JIČÍN, ŽIŽKOVO NÁMĚSTÍ 18, 50601
Zhotovitel:
Místo: JIČÍN

Zpracoval:
Datum: 12.4.2014

Č.	KCN	Kód položky	Popis	MJ	Množství celkem	Jednotková cena zadání	Celková cena zadání	
30 R		00100432	Specifikovaný mat. PIP směsné lahve typ 9 DN 150/280 DN 125/250	ks	10,000	413,80	4 138,00	nezměněné položky
31 R		00100433	Specifikovaný mat. PIP DSJ SET D280 montážní sada, smřřovací rukávy , uzavírací páska, těsnící páska, odvzd. zátky, tavné zátky 25, podpěrky a konektory detekčního vodiče	ks	32,000	413,80	13 235,20	nezměněné položky
32 R		00100434	Specifikovaný mat. PIP krycí smřřitelné pouzdro D280 L=600mm	ks	32,000	434,50	13 904,00	nezměněné položky
33 R		001004340	Specifikovaný mat. PIP isocyanát Suprasec 5005	l	2,110	129,57	273,39	nezměněné položky
34 R		00100435	Specifikovaný mat. PIP směsné lahve typ 9 DN 125/250	ks	32,000	413,80	13 235,20	nezměněné položky
35 R		00100436	Specifikovaný mat. PIP isocyanát Suprasec 5005	l	37,760	129,57	4 892,53	nezměněné položky
36 R		00100437	Specifikovaný mat. PIP ipolyl PP čistý Dálolac R 404	l	26,240	116,60	3 059,58	nezměněné položky
37 R		00100438	Specifikovaný mat. PIP DSJ SET D355 montážní sada, smřřovací rukávy , uzavírací páska, těsnící páska, odvzd. zátky, tavné zátky 25, podpěrky a konektory detekčního vodiče	ks	32,000	605,00	19 360,00	nezměněné položky
38 R		00100439	Specifikovaný mat. PIP krycí smřřitelné pouzdro D355 L=600mm	ks	32,000	578,70	18 550,40	nezměněné položky
39 R		0010044	Specifikovaný mat. PIP WTS 2P DN 40/125 12m al. N předizolovaná trubka dle EN 253 s detekcí Nordic 48,3/2,6PN 25	m	24,000	322,78	7 746,82	nezměněné položky
40 R		00100441	Specifikovaný mat. PIP ipolyl PP čistý Dálolac R 404	l	1,480	116,60	172,57	nezměněné položky
41 R		00100442	Specifikovaný mat. PIP krycí pouzdro smřřitelné elektro D355 L=700mm včetně svařovacích drátů 2ks a - 985mm	ks	2,000	1 184,70	2 369,40	nezměněné položky
42 R		00100443	JT SET D280 a výše montážní sada pro elektrospoje	ks	2,000	4 950,00	9 900,00	nezměněné položky
43 R		00100444	WTS ES DHEC REC 400 DN250/400 koncové těsnění izolace	ks	2,000	649,00	1 298,00	nezměněné položky
44 R		00100445	Klenuté dno elipsoidní DN 40 dle DIN 28013 materiál ČSN 11416	ks	2,000	101,20	202,40	nezměněné položky
45 R		00100446	Specifikovaný mat. PIP DSJ SET D125 montážní sada, smřřovací rukávy , uzavírací páska, těsnící páska, odvzd. zátky, tavné zátky 25, podpěrky a konektory detekčního vodiče	ks	2,000	239,80	479,60	nezměněné položky
46 R		00100447	Specifikovaný mat. PIP mezník 48,3x125-DN40 S	ks	2,000	5,50	11,00	nezměněné položky
47 R		00100448	Specifikovaný mat. PIP mezník 48,3x125-DN40 S	ks	2,000	14,30	28,60	nezměněné položky
48 R		00100449	Specifikovaný mat. PIP ECK koncovka potrubí smřřitelná D125=500mm	ks	2,000	665,50	1 331,00	nezměněné položky

ZADÁNÍ S VÝKAZEM VÝMĚR

Stavba: TECHNICKÁ VYBAVENOST LIDICKÉ NÁMĚSTÍ-VÝCHOD V JIČINĚ
Objekt: Teplovod

Objednatel: MĚSTO JIČÍN, ŽIŽKOVO NÁMĚSTÍ 18, 50601

Zhotovitel:

Místo: JIČÍN

Zpracoval:
Datum: 12.4.2014

Č.	KCN	Kód položky	Popis	MJ	Množství celkem	Jednotková cena zadání	Celková cena zadání	
49	R	0010045	Specifikovaný mat. PIP WTS 2PB DN 150/280 12m al. N 12° rovnékonce cca 2.5m předizolovaná ohýbaná trubka dle EN 253 s detekcí Nordic 168,3/4 PN 25	ks	24,000	1 390,40	33 369,60	nezměněné položky
50	R	00100450	Specifikovaný mat. PIP klenuté dno elipsovitě DN 125 dle DIN 28013 materiál ČSN 11416	ks	2,000	270,60	541,20	nezměněné položky
51	R	00100451	Specifikovaný mat. PIP DSJ SET ECK D225 montážní sada, smrtávací rukávy, uzavírací páska, těsnící páska, odvzd. zátky, tavné zátky 25, podpěrky a konektory detekčního vodiče	ks	2,000	376,20	752,40	nezměněné položky
52	R	00100452	Specifikovaný mat. PIP mezikl. 199,7x250-DN125 II	ks	2,000	14,30	28,60	nezměněné položky
53	R	00100453	Specifikovaný mat. PIP ECK koncovka potrubí smrtávací D250=500mm	ks	2,000	665,50	1 331,00	nezměněné položky
54	R	00100454	Specifikovaný mat. PIP WTS PE well 900/800 šachta + poklop	ks	3,000	19 934,20	59 802,60	skutečné výměry proti původním rozsahu
55	R	00100455	Specifikovaný mat. PIP Detektor poruch BD 42.1 SET + 2 ks přípojovací krabice BI 21+2ks koncovékrabice BT21	ks	1,000	26 400,00	26 400,00	nezměněné položky
56	R	0010046	Specifikovaný mat. PIP WTS 2E DN 200/355 al. N 90° R=1,5D předizolovaný oblouk dle EN 448 s detekcí Nordic 219,1/4,5 PN 25	ks	6,000	6 300,80	37 804,80	nezměněné položky
57	R	0010047	Specifikovaný mat. PIP WTS 2E DN 200/355 al. N 90° R=1,5D L=1,5x1m předizolovaný oblouk dle EN 448 s detekcí Nordic 219,1/4,5 PN 25	ks	3,000	7 081,80	21 245,40	nezměněné položky
58	R	0010048	Specifikovaný mat. PIP WTS 2E DN 200/355 al. N 90° R=1,5D L=2x1,5m předizolovaný oblouk dle EN 448 s detekcí Nordic 219,1/4,5 PN 25	ks	1,000	9 739,40	9 739,40	nezměněné položky
59	R	0010049	Specifikovaný mat. PIP WTS 2E DN 150/280 al. N 90° R=1,5D předizolovaný oblouk dle EN 448 s detekcí Nordic 168,3/4,0 PN 25	ks	3,000	4 331,80	12 995,40	nezměněné položky
60	R	001004a	Doprava materiálu předizolovaného potrubí		1,000	17 600,00	17 600,00	nezměněné položky

ZADÁNÍ S VÝKAZEM VÝMĚR

Stavba: TECHNICKÁ VYBAVENOST LIDICKÉ NÁMĚSTÍ-VÝCHOD V JIČINĚ
Objekt: Teplovod

Objednatel: MĚSTO JIČÍN, ŽIŽKOVO NÁMĚSTÍ 18, 50601
Zhotovitel:
Místo: JIČÍN

Zpracoval:
Datum: 12.4.2014

Č.	KCN	Kód položky	Popis	MJ	Množství celkem	Jednotková cena zadání	Celková cena zadání	
1 Zemní práce								
61 R		005724100	osivo směs travní parková	kg	26,000	88,00	2 288,00	skutečné výměry v navýšené rozsahu na 800 m2 místo 306 m2 dle předpokladu mohlo být až 41 kg
62 R		113107122	Odstanění podkladu pl do 50 m2 z kameniva drceného tl 200 mm	m2	16,065			
			3*2		68,500	253,00	17 330,50	skutečné výměry proti původním rozsahu
63 R		113202111	Vytrhání obrub krajníků obrubníků stojatých	m	6,000			
			3*2		34,500	55,00	1 897,50	skutečné výměry proti původním rozsahu
64 001		114203102	Rozebrání dlažeb z lomového kamene nebo betonových tvárnic na sucho se zalitými spárami	m3	6,000			nezměněné položky
			(2+2+2)*1,5		9,000	890,00	7 920,00	
					9,000			
65 001		121101103	Sejmutí ornice s přemístěním na vzdálenost do 250 m	m3	31,200	440,00	13 728,00	nezměněné položky
			208*1,5*0,1		31,200			
66 001		131201102	Hloubení jam nezapažených v hornině tř. 3 objemu do 1000 m3	m3	481,400	385,00	185 339,00	skutečné výměry proti původním rozsahu
			((10+10+55,7+14+72+11+30+5)*1,2*1,4)+((22+16)*1,1*1)		388,636			
67 001		131201109	Příplatek za lepkovost u hloubení jam nezapažených v hornině tř. 3	m3	260,700	88,00	22 941,60	skutečné výměry proti původním rozsahu
			390*0,5		195,000			
68 001		151101101	Zřízení příložného pažení a rozeptření stěn rýh hl do 2 m	m2	552,000	137,50	75 900,00	nezměněné položky
69 001		151101111	Odstanění příložného pažení a rozeptření stěn rýh hl do 2 m	m2	552,000	55,00	30 360,00	nezměněné položky
70 001		151201101	Zřízení zátažného pažení a rozeptření stěn rýh hl do 2 m	m2	10,000	330,00	3 300,00	nezměněné položky
71 001		151201111	Odstanění zátažného pažení a rozeptření stěn rýh hl do 2 m	m2	10,000	132,00	1 320,00	nezměněné položky
			sleva pažení	kpl	1,000	-55 000,00	-55 000,00	
72 001		167101102	Nakládání výkopku z hornin tř. 1 až 4 přes 100 m3	m3	377,480	55,00	20 761,40	skutečné výměry proti původním rozsahu 531*1,3-331*21,6 1,3-9,6
					115,000			
73 001		171201201	Uložení sypaniny na skládky	m3	377,480	33,00	12 456,84	skutečné výměry proti původním rozsahu
					115,000			nezměněné položky
74 001		171201211	Poplatek za uložení odpadu ze sypaniny na skládce (skládkovné)	t	207,000	110,00	22 770,00	
			115*1,8		207,000			
75 001		174101101	Zásyp jam, šachet rýh nebo kolem objektů sypaninou se zhutněním	m3	340,600	110,00	37 466,00	skutečné výměry proti původním rozsahu

ZADÁNÍ S VÝKAZEM VÝMĚR

Stavba: TECHNICKÁ VYBAVENOST LIDICKÉ NÁMĚSTÍ-VÝCHOD V JIČINĚ
Objekt: Teplodod

Objednatel: MĚSTO JIČÍN, ŽIŽKOVO NÁMĚSTÍ 18, 50601
Zhotovitel:
Místo: JIČÍN

Zpracoval:
Datum: 12.4.2014

Č.	KCN	Kód položky	Popis	MJ	Množství celkem	Jednotková cena zadání	Celková cena zadání	
76	001	175101101	Obsypání potrubí bez prohození sypatinou z hornin tř. 1 až 4 uloženým do 3 m od kraje výkopu	m3	274,000	110,00	23 320,00	skutečné výměry proti původním rozsahu
			230*1*0,5		115,000			
77	001	181301103	Rozproštění ornice tl vstřivy do 200 mm pl do 500 m2 v rovině nebo ve svahu do 1:5	m2	320,300	44,00	14 093,20	skutečné výměry proti původním rozsahu
					312,000			
78	001	181411131	Založení parkového trávniku výsevem plochy do 1000 m2 v rovině a ve svahu do 1:5	m2	306,000	27,50	8 415,00	nezměněné položky
79	R	576146321	Asfaltový koberec oteplený AKO 16 (AKOH) tl 50 mm š přes 3 m z nemodifikovaného asfaltu	m2	6,000	385,00	2 310,00	nezměněné položky
			3*2		6,000			
80	001	581532570	písek technický tříděný KP 012-A	t	321,600	297,00	95 515,20	skutečné výměry proti původním rozsahu
					230,000			
81	R	596212211	Kladení zámkové dlažby pozemních komunikací tl 80 mm skupiny A pl do 100 m2	m2	34,300	266,00	9 809,80	skutečné výměry proti původním rozsahu
			6*1,5		9,000			
82	R	916131213	Osazení silničního obrubníku betonového stojatého s boční opěrou do lože z betonu prostého	m	34,500	220,00	7 590,00	skutečné výměry proti původním rozsahu
			3*2		6,000			
83	R	919731122	Zarovnání styčné plochy podkladu nebo krytu živичného tl do 100 mm	m	40,500	121,00	4 900,50	skutečné výměry proti původním rozsahu
			3+3		6,000			
84	R	919735112	Řezání stávajícího živичného krytu hl do 100 mm	m	40,500	110,00	4 455,00	skutečné výměry proti původním rozsahu
					6,000			
85	R	113106241	Rozebrání vozovek ze silničních dílců	m2	19,600	96,80	1 897,28	skutečné výměry proti původním rozsahu
			3*2		6,000			
86	R	997013501	Odvoz sutí na skládku a vybouraných hmot nebo meziskládku do 1 km se složením	t	40,900	209,00	8 548,10	skutečné výměry proti původním rozsahu
					2,000			
87	R	997013509	Příplatek k odvozu sutí a vybouraných hmot na skládku ZKD 1 km přes 1 km	t	18,000	9,90	178,20	nezměněné položky
88	R	997013801	Poplatek za uložení stavebního betonového odpadu na skládku (skládkové)	t	2,000	110,00	220,00	nezměněné položky
89	R	997013803	Provedení prostupu do betonového panelu TL 250mm průměr 300 vč. zacištění a dozdivek	kus	1,000	605,00	605,00	skutečné výměry proti původním rozsahu

ZADÁNÍ S VÝKAZEM VÝMĚR

Stavba: TECHNICKÁ VYBAVENOST LIDICKÉ NÁMĚSTÍ-VÝCHOD V JIČINĚ
Objekt: Těplovod

Objednatel: MĚSTO JIČÍN, ŽIŽKOVO NÁMĚSTÍ 18, 50601
Zhotovitel:
Místo: JIČÍN

Zpracoval:
Datum: 12.4.2014

Č.	KCN	Kód položky	Popis	MJ	Množství celkem	Jednotková cena zadání	Celková cena zadání
					2,000		
90	R	997013804	Šachta betonová s poklopem, vnitřní rozměr šxdh 1200x1200x1500, včetně poklopu	kus	1,000	3 850,00	3 850,00
					3,000		
skutečné výměry proti původním rozsahu							

skutečné výměry v původním rozsahu 35 h							
skutečné výměry v původním rozsahu 50 h							
nezměněné položky							
nezměněné položky							
skutečné výměry v původním rozsahu 35 h							
skutečné výměry v původním rozsahu 50 h							
nezměněné položky							

ZADÁNÍ S VÝKAZEM VÝMĚR

Stavba: TECHNICKÁ VYBAVENOST LIDICKÉ NÁMĚSTÍ-VÝCHOD V JIČÍNĚ
Objekt: Teplovod

Objednatel: MĚSTO JIČÍN, ŽÍŽKOVO NÁMĚSTÍ 18, 50601
Zhotovitel:
Místo: JIČÍN

Zpracoval:
Datum: 12.4.2014

Č.	KCN	Kód položky	Popis	MJ	Množství celkem	Jednotková cena zadání	Celková cena zadání	
111	631	631546020	pouzdro potrubní izolační minerální s Al folii ALS 34/50 mm	m	6,000	71,50	429,00	nezměněné položky
112	631	631546170	pouzdro potrubní izolační minerální s Al folií ALS 219/100 mm	m	4,000	409,20	1 636,80	nezměněné položky
113	713	713463214	Montáž izolace tepelné potrubní potrubními pouzdry s Al folii staženými Al páskou 1x D přes 150 mm	m	4,000	88,00	352,00	nezměněné položky
114	713	713490811	Demontáž izolace tepelné oplechování pevné potrubí vnějšího odvodu do 500 mm	m	0,000	44,00	0,00	skutečné výměry proti původním rozsahu
115	713	713492432	Izolace tepelné potrubí obalení Fe pleťvem oboustranně	m2	0,000	16,50	0,00	skutečné výměry proti původním rozsahu
721 Zdravotecnika - vnitřní kanalizace								
116	721	721173406	Potrubí kanalizační plastové svodné systém KG 315x7,7 - 2000 dodávka a montáž chráničky	ks	0,000	1 064,80	0,00	skutečné výměry proti původním rozsahu 10 ks
117	721	721173406a	Potrubí kanalizační plastové svodné systém KG 400x9,8 - 2000 dodávka a montáž chráničky	ks	1,000	1 590,40	1 590,40	skutečné výměry proti původním rozsahu 22 ks
118	721	998721101	Přesun hmot tonážní pro vnitřní kanalizace v objektech v do 6 m	t	0,372	1 188,00	441,94	nezměněné položky
119	721	998721192	Příplatek k přesunu hmot tonážní 721 za zvětšený přesun do 100 m	t	0,372	1 188,00	441,94	nezměněné položky
733 Ústřední vytápění, trubní rozvod								
120	731	733111206	Potrubí ocelové závitové bežešvé zesílené nízkotlaké DN 25	m	6,000	259,91	1 559,45	nezměněné položky
121	731	733120832	Demontáž potrubí ocelového hladkého do D 159	m	4,000	407,00	1 628,00	nezměněné položky
122	731	733121179	Potrubí ocelové hladké bežešvé nízkotlaké nebo středotlaké D 219x6,3	m	39,000	1 346,97	52 531,91	nezměněné položky
123	731	733123116	Příplatek k potrubí ocelovému hladkému za zhotovení přípojky z trubek ocelových hladkých D 44,5x2,6	kus	2,000	396,00	792,00	nezměněné položky
124	731	733123128	Příplatek k potrubí ocelovému hladkému za zhotovení přípojky z trubek ocelových hladkých DN200	kus	2,000	990,00	1 980,00	nezměněné položky
125	731	733123132	Příplatek k potrubí ocelovému hladkému za zhotovení přípojky z trubek ocelových hladkých D 133x4,5	kus	2,000	594,00	1 188,00	nezměněné položky
126	731	733123132a	Příplatek k potrubí ocelovému hladkému za zhotovení přípojky z trubek ocelových hladkých D 159x4,5	kus	2,000	792,00	1 584,00	nezměněné položky
127	731	733139155	Dočasně propojení větve při proplachu, demontáž proplachovacího zkratu	kus	2,000	1 144,00	2 288,00	nezměněné položky
128	731	733190108	Zkouška těsnosti potrubí ocelové závitové do DN 50	m	31,000	9,90	306,90	nezměněné položky
129	731	733190232	Zkouška těsnosti potrubí ocelové hladké přes D 89x5,0 do D 133x5,0	m	33,000	9,90	326,70	nezměněné položky

ZADÁNÍ S VÝKAZEM VÝMĚR

Stavba: TECHNICKÁ VYBAVENOST LIDICKÉ NÁMĚSTÍ-VÝCHOD V JIČINĚ
Objekt: Teplovod

Objednatel: MĚSTO JIČÍN, ŽIŽKOVO NÁMĚSTÍ 18, 50601
Zhotovitel:
Místo: JIČÍN

Zpracoval:
Datum: 12.4.2014

Č.	KCN	Kód položky	Popis	MJ	Množství celkem	Jednotková cena zadání	Celková cena zadání	
130	731	733190235	Zkouška těsnosti potrubí ocelové hladké přes D 133x5,0 do D 159x6,3	m	180,000	9,90	1 782,00	nezměněné položky
131	731	733190239	Zkouška těsnosti potrubí ocelové hladké přes D 159x6,3 do D 219x6,3	m	265,000	9,90	2 623,50	nezměněné položky
132	731	733190244a	Ocelová nosná konstrukce trubiňového rozvodu dodávka MŽ	kg	200,000	11,00	2 200,00	nezměněné položky
133	731	733193917	Zaslepení potrubí ocelového hladkého dýnkem D 51	kus	2,000	203,78	407,55	nezměněné položky
134	731	733193932	Zaslepení potrubí ocelového hladkého dýnkem D 133	kus	2,000	237,60	475,20	nezměněné položky
135	731	733193942	Zaslepení potrubí ocelového hladkého dýnkem D 273	kus	2,000	510,40	1 020,80	nezměněné položky
136	731	733194916	Navazání odbočky na potrubí ocelové hladké D 44,5x2,6 mm	kus	2,000	297,00	594,00	nezměněné položky
137	731	733184935	Navazání odbočky na potrubí ocelové hladké D 159x4,5 mm	kus	2,000	386,00	792,00	nezměněné položky
138	731	733890801	Přemísťování potrubí demontovaného vodorovně do 100 m v objektech výšky do 8 m	t	0,300	386,00	118,80	nezměněné položky
139	731	998733101	Přesun hmot tonážní pro rozvody potrubí v objektech v do 6 m	t	1,241	594,00	737,15	nezměněné položky
140	731	998733193	Příplatek k přesunu hmot tonážní 733 za zvětšený přesun do 500 m	t	1,241	594,00	737,15	nezměněné položky

734 Ústřední vytápění - armatury

141	731	734109220	Montáž armatury přírubové se dvěma přírubami PN 16 DN 200	soub or	2,000	660,00	1 320,00	nezměněné položky
142	731	734109223	Montáž armatury navazovací PN 40 DN 32	soub or	3,000	297,00	891,00	nezměněné položky
143	731	998734101	Přesun hmot tonážní pro armatury v objektech v do 6 m	t	0,066	98,00	6,53	nezměněné položky
144	731	998734193	Příplatek k přesunu hmot tonážní 734 za zvětšený přesun do 500 m	t	0,066	98,00	6,53	nezměněné položky

783 Dokončovací práce - nátěry

145	783	783222100	Nátěry syntetické kovových doplňkových konstrukcí barva standardní dvojnásobně	m2	6,000	180,40	1 082,40	nezměněné položky
146	783	783425428	Nátěry syntetické potrubí do DN 50 barva dražší základní antikorozi	m	6,000	55,00	330,00	nezměněné položky
147	783	783425628	Nátěry syntetické potrubí do DN 200 barva dražší základní antikorozi	m	4,000	115,50	462,00	nezměněné položky

ZADÁNÍ S VÝKAZEM VÝMĚR

Stavba: TECHNICKÁ VYBAVENOST LIDICKÉ NÁMĚSTÍ-VÝCHOD V JIČINĚ
Objekt: Teplovod

Objednatel: MĚSTO JIČÍN, ŽÍŽKOVO NÁMĚSTÍ 18, 50601
Zhotovitel:
Místo: JIČÍN

Zpracoval:
Datum: 12.4.2014

Č.	KCN	Kód položky	Popis	MJ	Množství/ celkem	Jednotková cena zadání	Celková cena zadání
----	-----	-------------	-------	----	---------------------	---------------------------	---------------------

Ostatní

148			Zařízení staveniště	kpl	1,000	58 740,00	58 740,00	nezměněné položky
149			Mobilní WC	kus	0,000	5 500,00	0,00	skutečné výměry proti původním rozsahu 1ks
150			Oplocení výkopu	m	500,000	16,50	8 250,00	nezměněné položky
151			Lávky pro pěši	kus	4,000	2 750,00	11 000,00	nezměněné položky
152			Mobilní přejezd přes výkop pro osobní vozidla	kus	0,000	5 500,00	0,00	skutečné výměry proti původním rozsahu 2ks
153			Mobilní přejezd přes výkop pro nákladní vozidla	kus	0,000	11 000,00	0,00	skutečné výměry proti původním rozsahu 1ks
Celkem							2 181 537,22	

Položky v rozpočtu neobsažené

1			Ruční odkopávky v místech inž.sítí	m3	40,000	1 698,00	67 920,00	chybějící položky v rozpočtu - původní rozsah
2			slepa zemní práce dle skutečnosti	kpl	1,000	-20 000,00	-20 000,00	
3			Podklad pod zpevněné plochy 0-63mm	m3	45,000	1 090,00	49 050,00	chybějící položky v rozpočtu - původní rozsah
4			vytyčení inž.sítí	kpl	1,000	4 660,00	4 660,00	chybějící položky v rozpočtu - původní rozsah
5			řezání stávajícího živého koryta do 200mm	m	14,000	220,00	3 080,00	chybějící položky v rozpočtu - původní rozsah
6			zarovnání stýčné plochy asfaltu živého do 200mm	m	28,000	242,00	6 776,00	chybějící položky v rozpočtu - původní rozsah
7			asfaltový koberec vjezdu pro vozidla 120mm	m2	13,600	1 034,00	14 062,40	chybějící položky v rozpočtu - původní rozsah
8			odvoz výkopku na skládku	m3	115,000	165,00	18 975,00	chybějící položky v rozpočtu - původní rozsah
9			přesun nadbytečného výkopku v místě stavby do 1km	m3	258,000	88,00	22 704,00	chybějící položky v rozpočtu - původní rozsah
10			kácení stromů, likvidace dřeva	kpl	1,000	5 500,00	5 500,00	chybějící položky v rozpočtu - původní rozsah
11			demontáž plotu, ŽB sloupky a pleťvo	m	6,000	385,00	2 310,00	chybějící položky v rozpočtu - původní rozsah
			dodávka nových obručníků	ks	11,000	121,000	1 331,00	chybějící položky v rozpočtu - původní rozsah
Celkem							176 192,40	

Teplovod v ul.Dlouhá

1			Ruční odkopávky - hledání teplovodu	m3	5,000	1 698,00	8 490,00	změna trasy přípoika k BD ul.Dlouhá
2			Demontáž oplocení a jeho zpětná montáž	m	7,000	385,00	2 695,00	změna trasy přípoika k BD ul.Dlouhá
3			Bourání ŽB podezdívky	kpl	1,000	1 980,00	1 980,00	změna trasy přípoika k BD ul.Dlouhá
4			Výkop rýhy	m3	61,200	473,00	28 847,60	změna trasy přípoika k BD ul.Dlouhá
5			Odstanění podkladu kam.drc	m2	10,000	253,00	2 530,00	změna trasy přípoika k BD ul.Dlouhá
6			Odvoz výkopku na skládku dp 6km	m3	32,660	110,00	3 592,80	změna trasy přípoika k BD ul.Dlouhá
7			Nakládání přebytečného výkopku	m3	32,660	275,00	8 981,50	změna trasy přípoika k BD ul.Dlouhá
8			Obtápění potrubí pískem	m3	14,300	110,00	1 573,00	změna trasy přípoika k BD ul.Dlouhá
9			Písek třídný	t	25,000	297,00	7 425,00	změna trasy přípoika k BD ul.Dlouhá
10			Zásyp rýhy	m3	44,800	110,000	5 159,00	změna trasy přípoika k BD ul.Dlouhá
11			Podkladové konstrukce hutněné pod dlažbu	m3	8,000	990,00	7 920,00	změna trasy přípoika k BD ul.Dlouhá
12			Očištění a znovupoložení zámkové dlažby	m2	10,000	286,00	2 860,00	změna trasy přípoika k BD ul.Dlouhá
Celkem							82 153,70	

ZADÁNÍ S VÝKAZEM VÝMĚR

Stavba: TECHNICKÁ VYBAVENOST LIDICKÉ NÁMĚSTÍ-VÝCHOD V JIČINĚ
Objekt: Teplovod

Objednatel: MĚSTO JIČÍN, ŽIŽKOVO NÁMĚSTÍ 18, 50601

Zhotovitel:

Místo: JIČÍN

Zpracoval:

Datum: 12.4.2014

Č.	KCN	Kód položky	Popis	MJ	Množství celkem	Jednotková cena zadání	Celková cena zadání
----	-----	-------------	-------	----	-----------------	------------------------	---------------------

Samostatný rozpočet na předizolované potrubí

teplovod Dlouhá			kpl	1,000	63 821,57	63 821,57
úpravy trasy vzhledem ke skutečností inž.sítí			kpl	1,000	173 289,38	173 289,38
Celkem						237 110,95

změna trasy přípoiki k BD ul.Dlouhá
úprava trasy z důvodu křížení s inž.sítěmi jinak než v PD

Samostatný rozpočet elektroinstalace

skutečnost			kpl	1,000	215 489,00	215 489,00
Celkem						215 489,00

skutečné výměry v původním rozsahu

Celkem vč.všech více i méněprací

2 892 483,27

ZADÁNÍ S VÝKAZEM VÝMĚR

Stavba: TECHNICKÁ VYBAVENOST LIDICKÉ NÁMĚSTÍ-VÝCHOD V JIČINĚ
Objekt: Teplodod

Objednatel: MĚSTO JIČÍN, ŽIŽKOVO NÁMĚSTÍ 18, 50601

Zhotovitel:

Místo: JIČÍN

Zpracoval:

Datum: 12.4.2014

Č.	KCN	Kód položky	Popis	MJ	Množství celkem	Jednotková cena zadání	Celková cena zadání
----	-----	-------------	-------	----	-----------------	------------------------	---------------------

HSV

HSV

001 Materiál teplovodu

1 R	00100412	Specifikovaný mat. PIP WTS 2E DN 40/125 al. N 90° R=3D předizolovaný oblouk dle EN 448 s detekcí Nordic 48,3/2,6 PN 25	ks	4,000	1 964,60	7 858,40	dílouhá
2 R	00100418	Specifikovaný mat. WTS 2 D/A-V DN 200/355 x DN25 al. N předizolovaný odvzdušňovací ventil dle EN 448 s detekcí Nordic 139,7/3,6 140°C PN 25,	ks	2,000	8 884,70	17 769,40	p
3 R	00100427	Specifikovaný mat. PIP DSJ SET D125 montážní sada smršťovací rukávy , uzavírací páska , těsnící páska , odvz. zátky 25, podpěrky a konektory detekčního vodiče	ks	12,000	239,80	2 877,60	dílouhá
4 R	00100428	Specifikovaný mat. PIP krycí pouzdro smršťovací D 125 L=600mm	ks	12,000	146,30	1 755,60	dílouhá
5 R	00100429	Specifikovaný mat. PIP směsné lahve typ 3 DN 50/125 DN 65/150 DN32,40 125	ks	12,000	217,80	2 613,60	dílouhá
6 R	00100432	Specifikovaný mat. PIP směsné lahve typ 9 DN 150/280 DN 125/250	ks	2,000	413,60	827,20	p
7 R	00100433	Specifikovaný mat. PIP DSJ SET D280 montážní sada, smršťovací rukávy , uzavírací páska, těsnící páska, odvz. zátky, tavné zátky 25, podpěrky a konektory detekčního vodiče	ks	2,000	413,60	827,20	p
8 R	00100434	Specifikovaný mat. PIPkrycí smršťitelné pouzdro D280 L=600mm	ks	2,000	434,50	869,00	p
9 R	00100436	Specifikovaný mat. PIP isocyanát Suprasec 5005	l	28,270	129,57	3 662,92	d/p
10 R	00100437	Specifikovaný mat. PIP ipohol PP čistý Daltolac R 404	l	18,130	116,60	2 113,96	d/p

Dílouhá úpravy na hl.trase

7 858,40	0,00	0,00
0,00	17 769,40	
2 877,60	0,00	
1 755,60	0,00	
2 613,60	0,00	
0,00	827,20	
0,00	827,20	
0,00	869,00	
1 220,97	2 441,94	
704,65	1 409,31	

ZADÁNÍ S VÝKAZEM VÝMĚR

Stavba: TECHNICKÁ VYBAVENOST LIDICKÉ NÁMĚSTÍ-VÝCHOD V JIČÍNĚ
Objekt: Teplovod

Objednatel: MĚSTO JIČÍN, ŽIŽKOVO NÁMĚSTÍ 18, 50601

Zhotovitel:

Místo: JIČÍN

Zpracoval:

Datum: 12.4.2014

Č.	KCN	Kód položky	Popis	MJ	Množství celkem	Jednotková cena zadání	Celková cena zadání
11	R	00100438	Specifikovaný mat. PIP DSJ SET D355 montážní sada, smišťovací rukávy, uzavírací páska, těsnící páska, odvzd. zátky, tavné zátky 25, podpěrky a konektory detekčního vodiče	ks	12,000	605,00	7 260,00
12	R	00100439	Specifikovaný mat. PIP krycí smišťitelné pouzdro D355 L=600mm	ks	12,000	579,70	6 956,40
13	R	00100444	Specifikovaný mat. PIP WTS 2P DN 40/125 12m al. N předizolovaná trubka dle EN 253 s detekcí Nordic 48,3/2,6PN 25	m	36,000	322,78	11 620,08
14	R	00100452	Gumová průchodka WTS CR 125 DN40	ks	2,000	330,00	660,00
15	R	00100453	Koncové těsnění WTS ES 125 DN40	ks	2,000	550,00	1 100,00
16	R	0010046	Specifikovaný mat. PIP WTS 2E DN 200/355 al. N 90° R=1,5D předizolovaný oblouk dle EN 448 s detekcí Nordic 219,1/4,5 PN 25	ks	6,000	6 300,80	37 804,80
17	R	0010048	Specifikovaný mat. PIP WTS 2E DN 200/355 al. N 90° R=1,5D L=2x1,5m předizolovaný oblouk dle EN 448 s detekcí Nordic 219,1/4,5 PN 25	ks	2,000	9 739,40	19 478,80
18	R	0010049	Specifikovaný mat. PIP WTS 2E DN 150/280 al. N 45° R=1,5D předizolovaný oblouk dle EN 448 s detekcí Nordic 168,3/4,0 PN 25	ks	1,000	5 324,00	5 324,00
19	R	001004a	Doprava materiálu předizolovaného potrubí	ks	2,000	6 600,00	13 200,00
20	100	1007	Montáž trubního systému předizolovaného potrubí	soub	1,000	59 576,00	59 576,00
21	100	1008	Montáž objímkových spojek předizolovaného potrubí	kpl	1,000	17 226,00	17 226,00
22	101	1010	Použití autofebaru - usazení etáže DN200 u plynu	den	1,000	5 500,00	5 500,00
23			Ostatní				
			Zařízení staveniště	kpl	1,000	10 230,00	10 230,00
			Celkem				237 110,95
							63 821,57 173 289,38

1000

Montáž teplovodu

20	100	1007	Montáž trubního systému předizolovaného potrubí	soub	1,000	59 576,00	59 576,00
21	100	1008	Montáž objímkových spojek předizolovaného potrubí	kpl	1,000	17 226,00	17 226,00
22	101	1010	Použití autofebaru - usazení etáže DN200 u plynu	den	1,000	5 500,00	5 500,00

Ostatní

23			Zařízení staveniště	kpl	1,000	10 230,00	10 230,00
			Celkem				237 110,95
							63 821,57 173 289,38

Zadání s výkazem výměr

Stavba:
Objekt:

TECHNICKÁ VYBAVENOST LIDICKÉ NÁMĚSTÍ-VÝCHOD V JIČINĚ
Teplovod elektroinstalace

Objednatel: MĚSTO JIČÍN, ŽIŽKOVO NÁMĚSTÍ 18, 50801
Zhotovitel:
Místo: JIČÍN

Zpracoval:
Datum: 12.4.2014

Č.	KCN	Kód položky	Zkrácený popis	MJ	Výměra	Cena jednotková	Cena celkem
HSV							
1	R	005724100	osivo směs travní parková	kg	6,300	80,00	504
2	R	113107122	Odstranění podkladu pl do 50 m2 z kaméniva drceného š 200 mm	m2	1,200	230,00	276
3	R	113202111	Vytřetí obrub krajníků obrubníků stojatých	m	2,000	50,00	100
4	001	114203102	Rozěbrání dlažeb z lomového kamene nebo betonových tváří na sucho se zalitými spárami	m2	2,000	100,00	200
2							
5	001	121101103	Sejmutí ornice s přemístěním na vzdálenost do 250 m	m3	1,000	400,00	400
6	001	131201102	Hloubení jam nezapažených v hornině tř. 3 objemu do 1000 m3	m3	10,000	350,00	3500
25*0,8*0,5							
7	001	131201109	Připlátek za lepidlo v hloubení jam nezapažených v hornině tř. 3	m3	5,000	80,00	400
8	001	151101101	Zřízení příložného pažení a rozepření stěn rýh hl do 2 m	m2	4,000	250,00	1000
9	001	151101111	Odstranění příložného pažení a rozepření stěn rýh hl do 2 m	m2	4,000	100,00	400
15	001	174101101	Zásyp jam, šachet rýh nebo kolem objektů sypatinou se zhutněním	m3	6,000	100,00	600
20*0,3*1							
16	001	175101101	Obsypání potrubí bez prohození sypatinou z hornin tř. 1 až 4 uloženým do 3 m od kraje výkopu	m3	0,300	100,00	30
0,6*1*0,5							
17	001	181301103	Rozproštění ornice tl vrstvy do 200 mm pl do 500 m2 v rovině nebo ve svahu do 1:5	m2	6,300	40,00	252
18	001	181411131	Založení parkového trávníku výsevem plochy do 1000 m2 v rovině a ve svahu do 1:5	m2	6,300	25,00	158
20	001	581532570	písek technický tříděný KP 012-A	t	0,500	270,00	135
21	R	596212211	Kladení zámkové dlažby pozemních komunikací tl 80 mm skupiny A pl do 100 m2	m2	1,200	260,00	312
22	R	916131213	Osazení silničního obrubníku betonového stojatého s boční opěrrou do lože z betonu prostého	m	2,000	200,00	400
23	R	919731122	Zarovnání stýčné plochy podkladu nebo krytu živičného tl do 100 mm	m	2,000	100,00	200
PSV							
010 Elektroinstalace							
30	R	0101	Silový kabel CYKY-J 3x95+50 dodávka mž	n	420,000	360,00	151200
31	R	0102	Kabelové spojky	ks	4,000	1 480,00	5920
32	R	0103	Kabelový označnick	ks	4,000	210,00	840
33	R	0104	Kabelový plastový žlab 200x130-1,2m	ks	3,000	420,00	1260
34	R	0105	Vlko kabelového žlabu	ks	3,000	150,00	450
35	R	0106	Sdělovací kabel TCEKPKFLE 5x4x0,8 dodávka montáž	m	350,000	105,00	36750
36	R	0107	Smšřovací záložka kabelová	ks	4,000	390,00	1560
37	R	0108	Plastová chránička DN 200	m	21,000	250,00	5250
38	R	0109	Skřínka pro sdělovací kabel	ks	1,000	220,00	220
39	R	0110	Utěsnění chrániček	ks	4,000	450,00	1800
40	R	1002	Lišta LV 24x22 vkladací dod/mž	m	6,000	42,00	252

Zadání s výkazem výměr

Stavba:
Objekt:

TECHNICKÁ VYBAVENOST LIDICKÉ NÁMĚSTÍ-VÝCHOD V JIČÍNĚ
Teplovod elektroinstalace

Objednatel: MĚSTO JIČÍN, ŽIŽKOVO NÁMĚSTÍ 18, 50601
Zhotovitel: JIČÍN
Místo: JIČÍN

Zpracoval:
Datum: 12.4.2014

Č.	KCN	Kód položky	Zkrácený popis	MJ	Výměra	Cena jednotková	Cena celkem	
41	R	1007	Uzemnění kabelu na stávající uzemnění	ks	1,000	250,00	250	nezměněné položky
42	R	1008	Zatážení kabelu do objektu	ks	1,000	100,00	100	nezměněné položky
43	R	1009	Stejnoseměnné kontrolní měření	ks	1,000	650,00	650	nezměněné položky
44	R	1010	Číslování kabelového svazku	ks	1,000	120,00	120	nezměněné položky
45	R	1012	Chránička HDPE pro optický kabel 40mm kpl. dod/miž vč spojovacích dílů	h	0,000	280,00	0	nezměněné položky
46	R	1013	Kalibrace chrániček HDPE	soub	0,000	2 800,00	0	nezměněné položky

Celkem

215 489