


FA	JISTIČ JEDNOFÁZOVÝ / TŘÍFÁZOVÝ
FI	PROUDOVÝ CHRÁNIČ n-PÓLOVÝ
FIN	PROUDOVÝ CHRÁNIČ S NADPROUDOVOU OCHRANOU
Q	HLAVNÍ VYPÍNAČ
SH	SPÍNACÍ HODINY
V2	SVODIČ TYPU 2 TŘÍFÁZOVÝ
KA	MULTIFUNKČNÍ RELÉ
RD	ROZVÁDĚČ ŘEŠENÉ ČÁSTI NÁSTĚNNÝ PRO MIN 80 MODULŮ
RH (4pole)	HLAVNÍ ROZVÁDĚČ STÁVAJÍCÍ UPRAVENÝ

V ROZVÁDĚČI V ROZVODNĚ V POLI 2 BUDE INSTALOVÁN NOVÝ
JISTIČ 3x40A, KTERÝ BUDE JISTIT PŘÍVODNÍ KABELOVÉ VEDENÍ
CYKY-J 5x10 + CYA10 DO PROJEKTOVANÉHO ROZVÁDĚČE RD.

NA VSTUPU HLAVNÍHO ROZVÁDĚČE SE PŘEDPOKLÁDÁ
INSTALOVANÁ OCHRANA PROTI BLESKOVÝM PROUDŮM A PROTI
PŘEPĚTÍ. POKUD TOMU TAK NENÍ JE NUTNÉ SJEDNAT
NÁPRAVU.

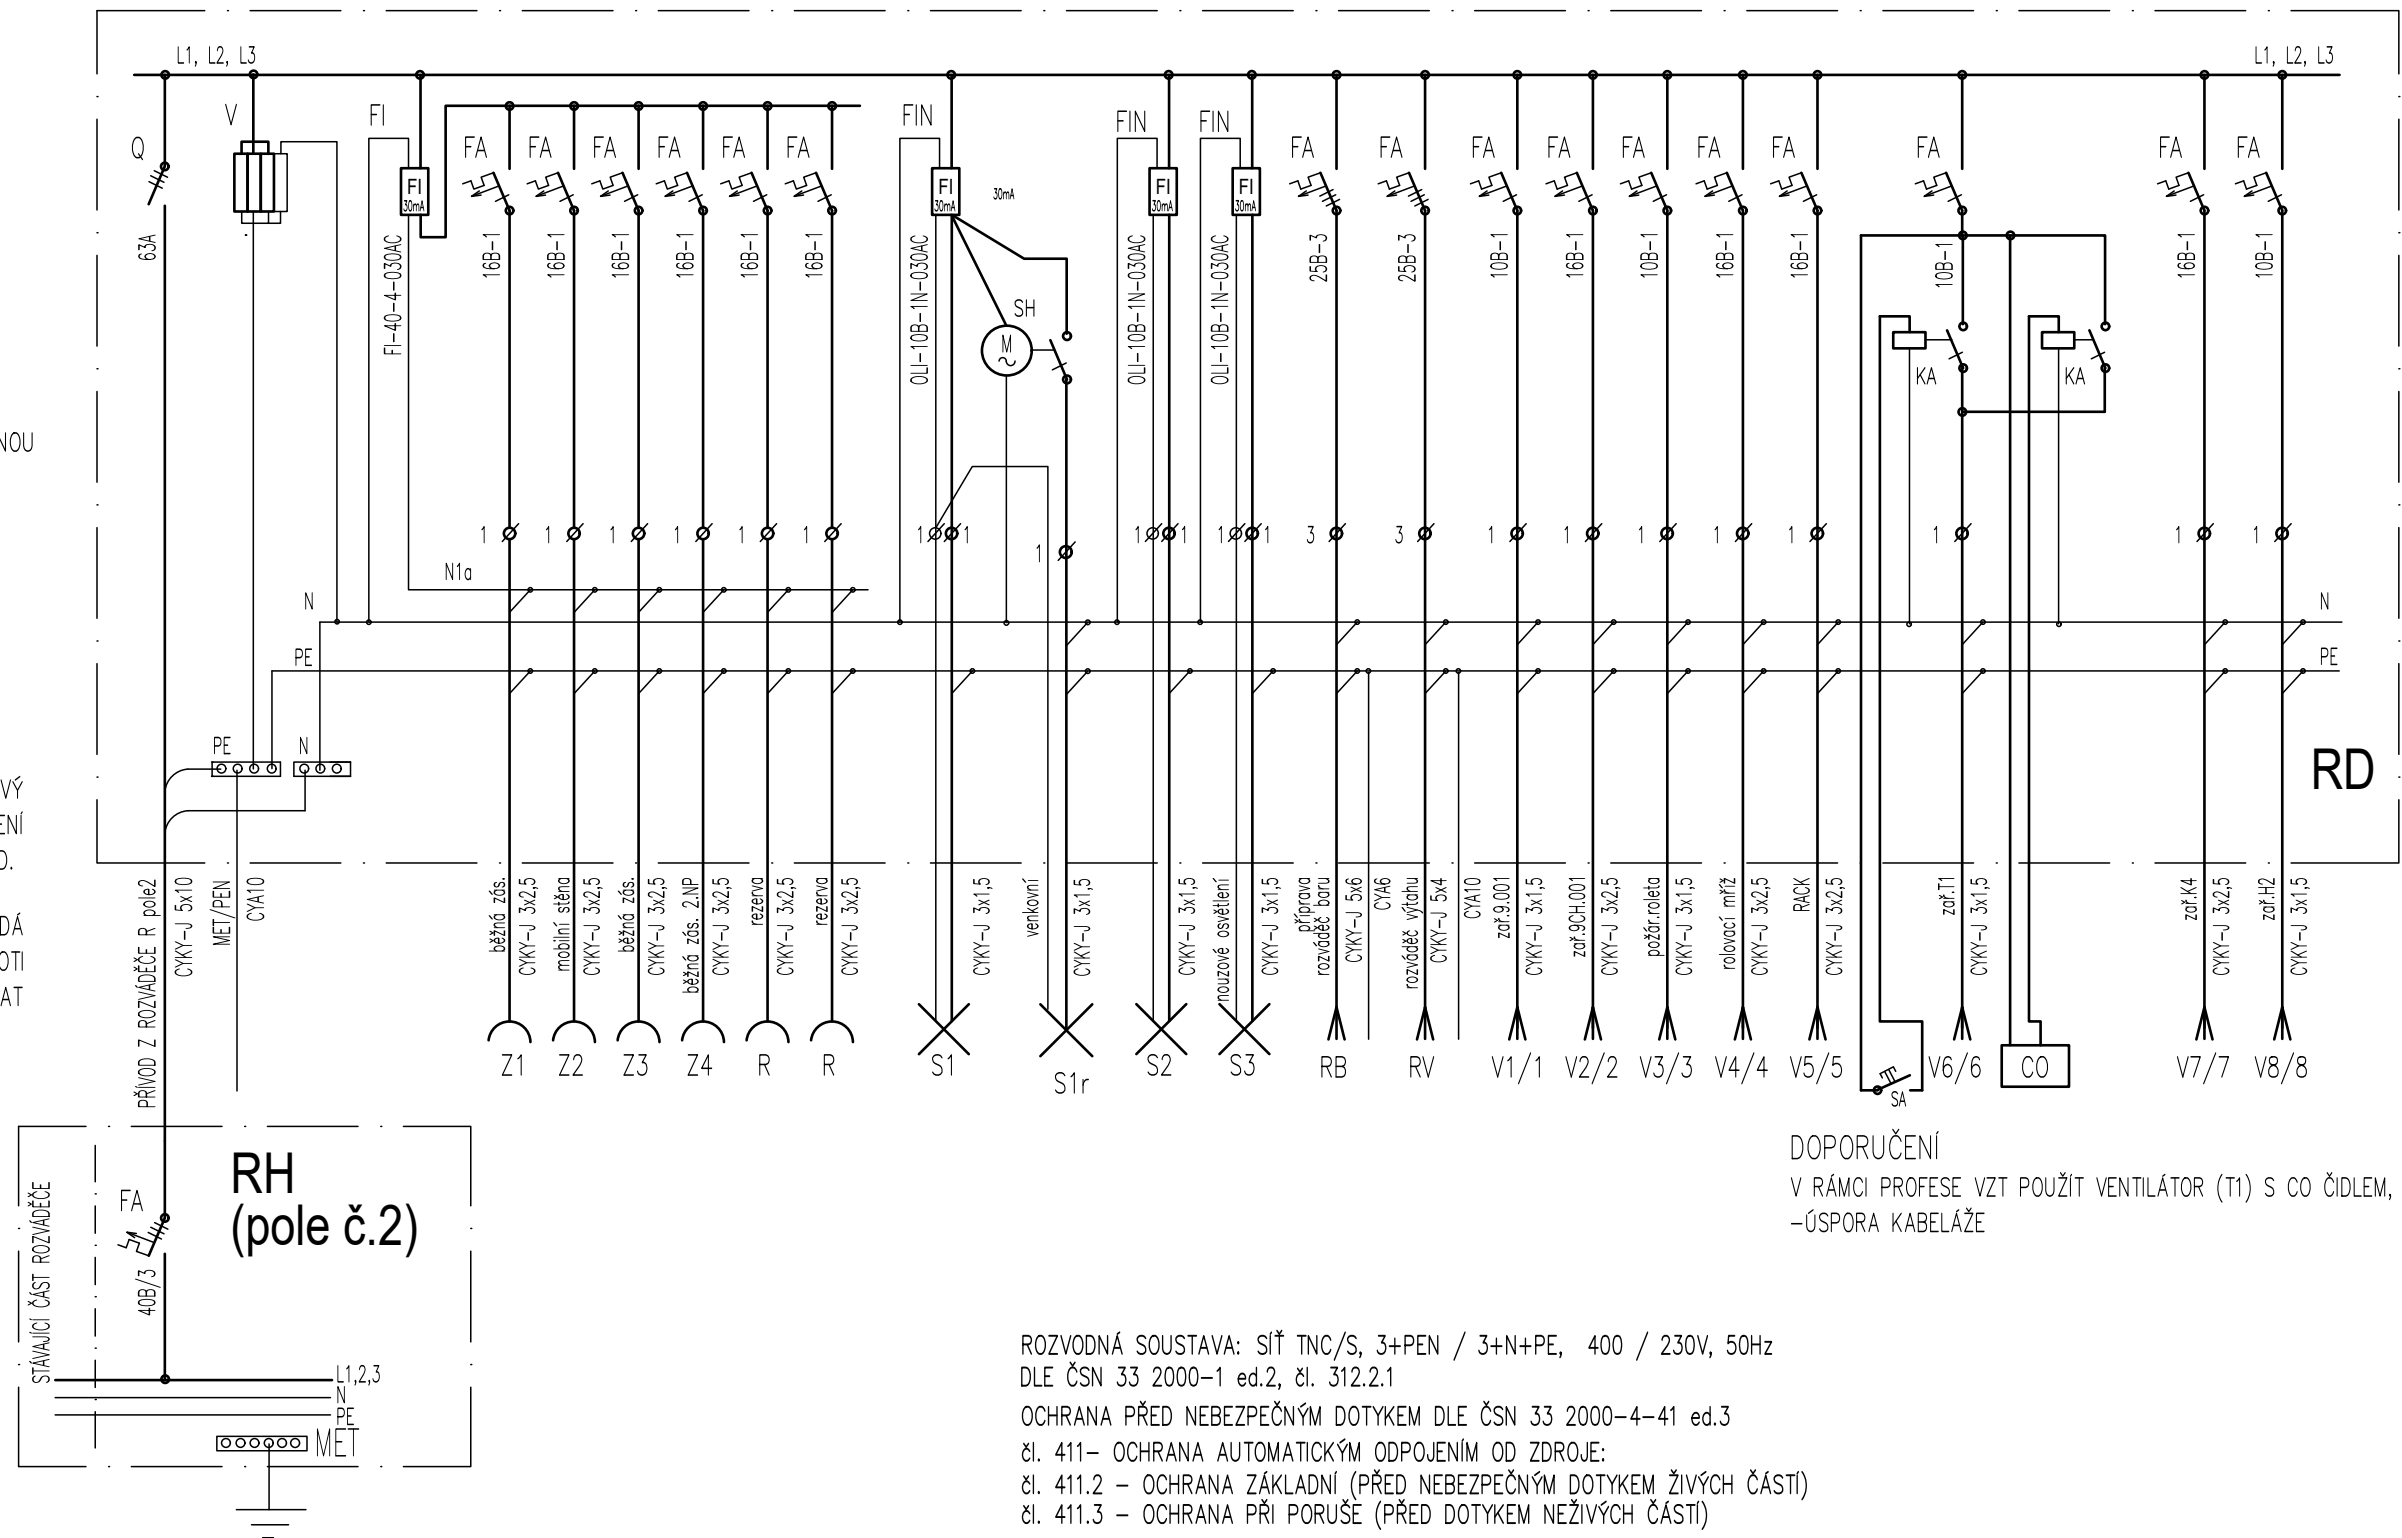

DOPORUČENÍ
V RÁMCI PROFESE VZT POUŽÍT VENTILÁTOR (T1) S CO ČIDLEM,
-ÚSPORA KABELÁŽE

čl. 411– OCHRANA AUTOMATICKÝM ODPOJENÍM OD ZDROJE:
 čl. 411.2 – OCHRANA ZÁKLADNÍ (PŘED NEBEZPEČNÝM DOTYKEM ŽIVÝCH ČÁSTÍ)
 čl. 411.3 – OCHRANA PŘI PORUŠĚ (PŘED DOTYKEM NEŽIVÝCH ČÁSTÍ)

Zodpovědný projektant: ING. FŮSEK PETR ČKAIT: 0012051 <i>Fusek</i>		Projektant: BC. FŮSEK JIŘÍ <i>Fusek</i>		Kontroloval: ING. FŮSEK PETR <i>Fusek</i>		Obchodní společnost specializující se na oblasti:  - kompletní elektrická projekce - světlo a osvětlení - projektový management - konzultace a ICT		Paré:	
Místo: nám. T. G. M. 1007, 763 12 Vizovice						ELPRO Fusek s.r.o. Lipník nad Bečvou-V, Podhoří 16 IČ: 03035476 DIČ: CZ-03035476 www.fusek.eu			
Investor: MĚSTO VIZOVICE, Masarykovo náměstí 1007, 763 12 Vizovice						Stupeň: DPS			
Akce: BEZBARIÉROVÝ PŘÍSTUP DO KULTURNÍHO CENTRA VIZOVICE						Datum: 11/2023			
						Formát: A3			
						Zak.č.: 517/2023			
						Měřítko: .			
Obsah: ELEKTROINSTALACE - ROZVÁDĚČE						EL3		© 2014–2023, ELPRO Fusek s.r.o	