



PŮDORYS 1.NP - NOVÝ STAV - PLYN

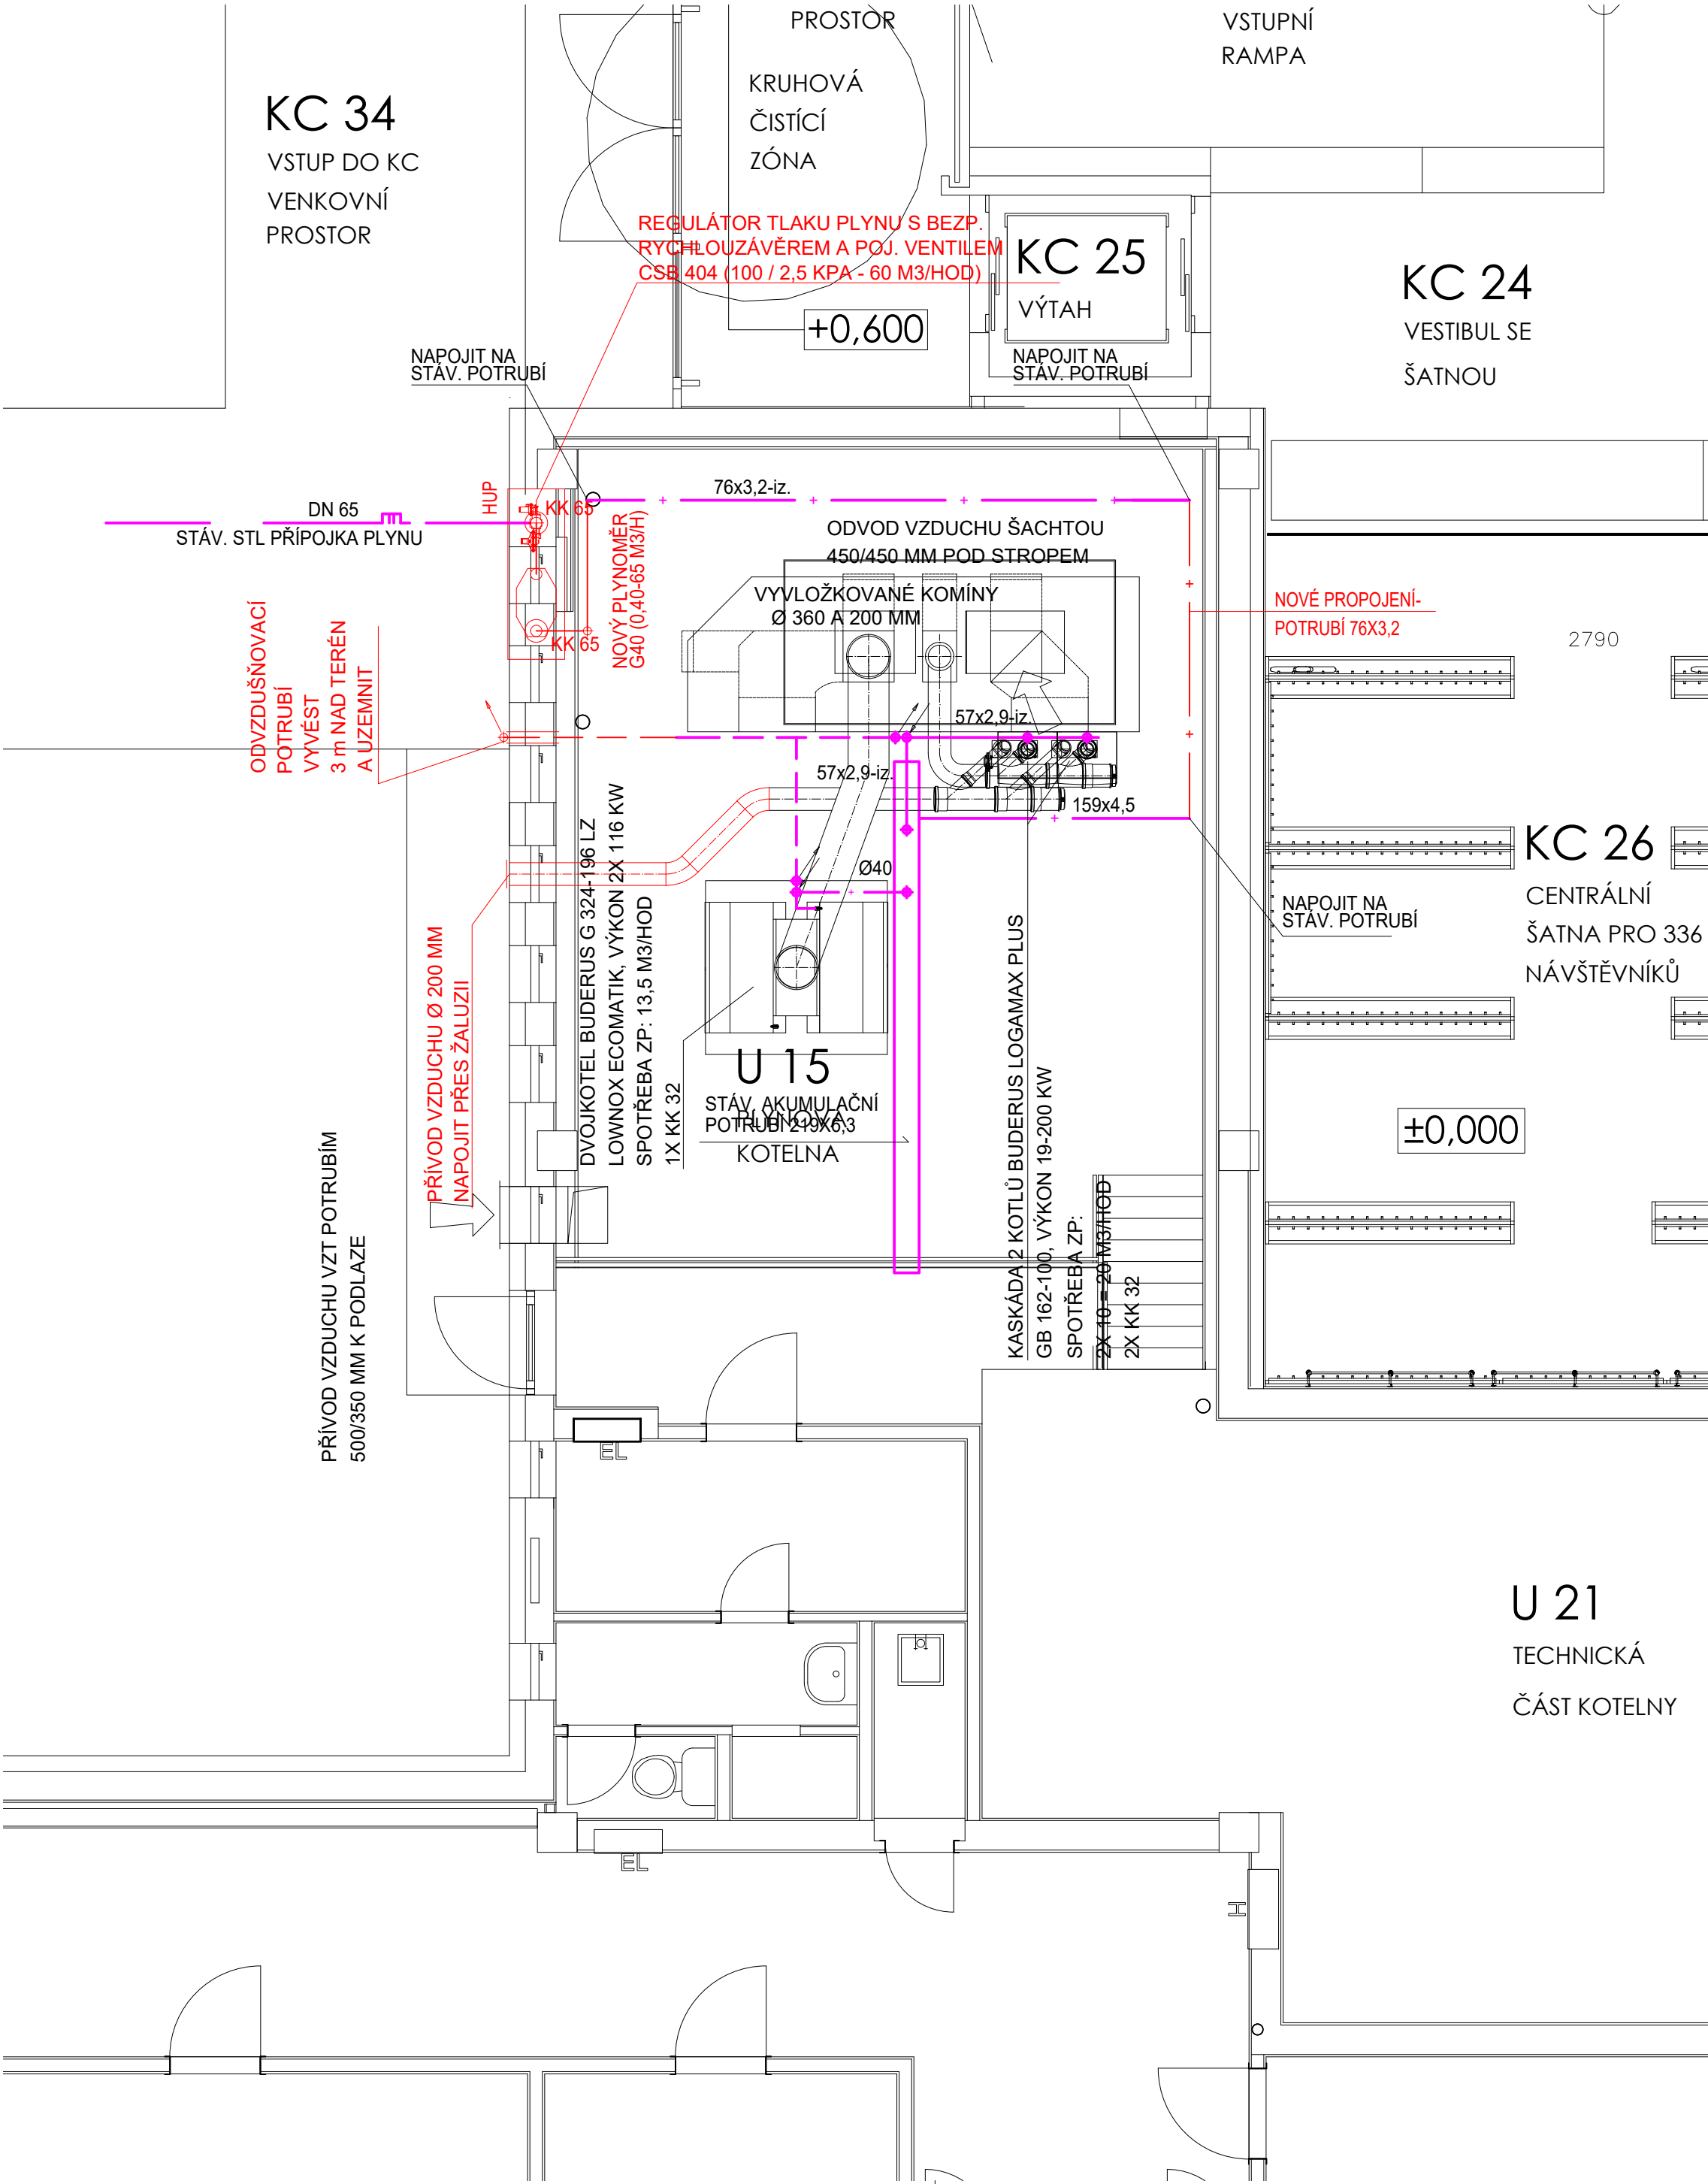

AXONOMETRIE NOVÝ STAV - PLYN

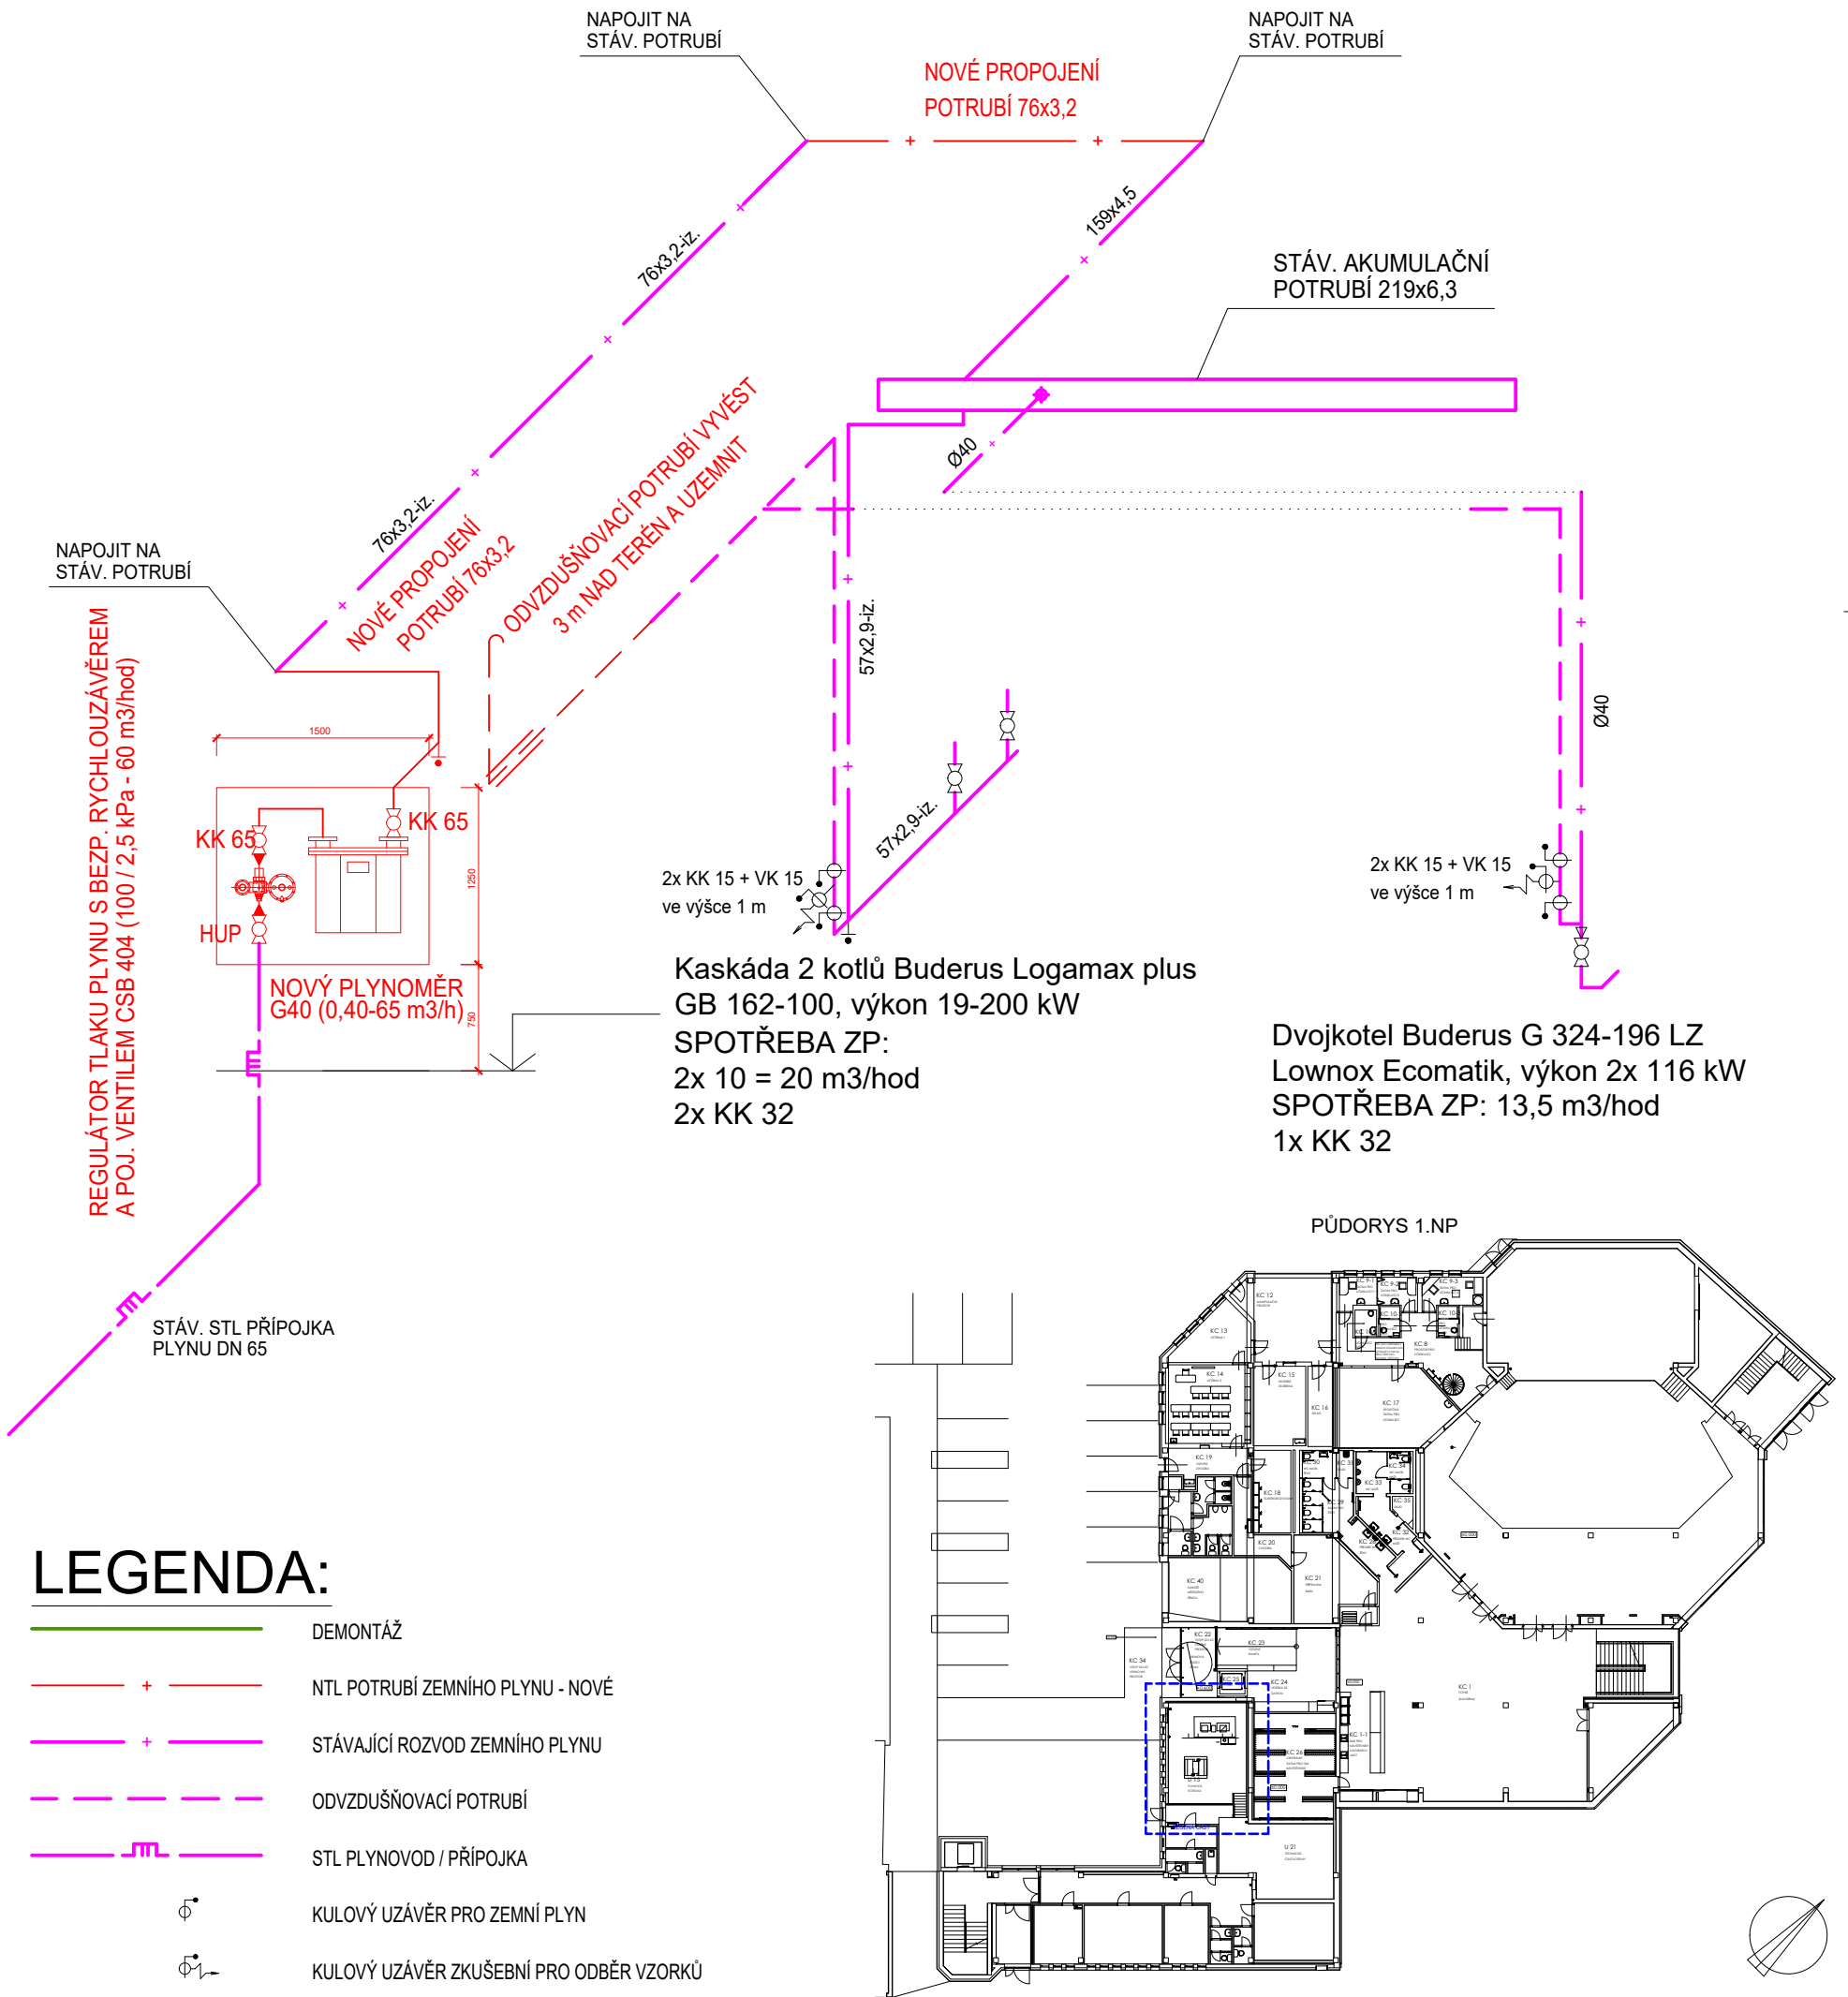

LEGENDA:

- DEMONTÁŽ
- NTL POTRUBÍ ZEMNÍHO PLYNU - NOVÉ
- STÁVAJÍCÍ ROZVOD ZEMNÍHO PLYNU
- ODVZDUŠŇOVACÍ POTRUBÍ
- STL PLYNOVOD / PŘÍPOJKA
- KULOVÝ UZÁVĚR PRO ZEMNÍ PLYN
- KULOVÝ UZÁVĚR ZKUŠEBNÍ PRO ODBĚR VZORKŮ

Vedoucí projektant		Vypracoval		Paré :	Objekt :	
Ing. arch. Petr Zámečník		Bc. Radek Hladký			DPPS005	
Investor : MĚSTO VIZOVICE, Masarykovo náměstí 1007, 763 12 Vizovice					Datum	
ČÁST : D.1.4 - TECHNIKA PROSTŘEDÍ STAVEB					ŘÍJEN 2023	
BEZBARIÉROVÝ PŘÍSTUP DO KULTURNÍHO CENTRA VIZOVICE PROJEKTOVÁ DOKUMENTACE PRO PROVÁDĚNÍ STAVBY ROZVOD PLYNU					Formát	
					594x420	
					Stupeň PD	
					DPPS	
NOVÝ STAV - PŮDORYS 1.NP, AXONOMETRIE					1:50	352