
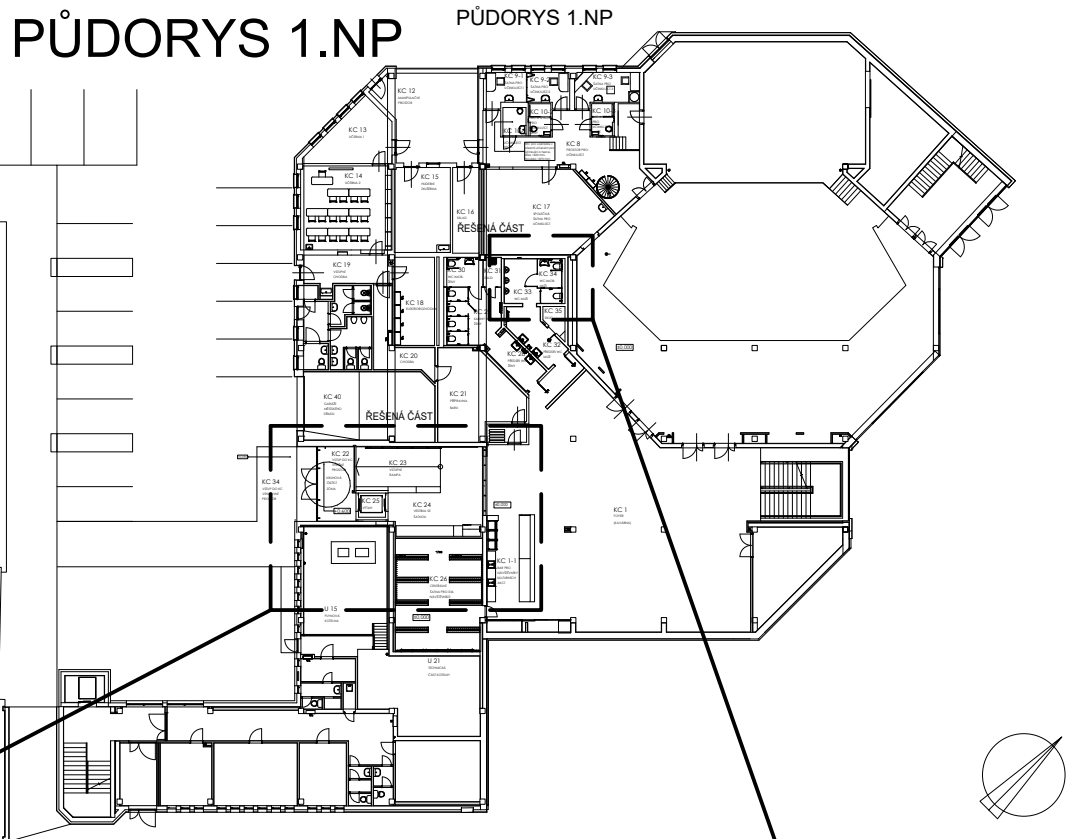
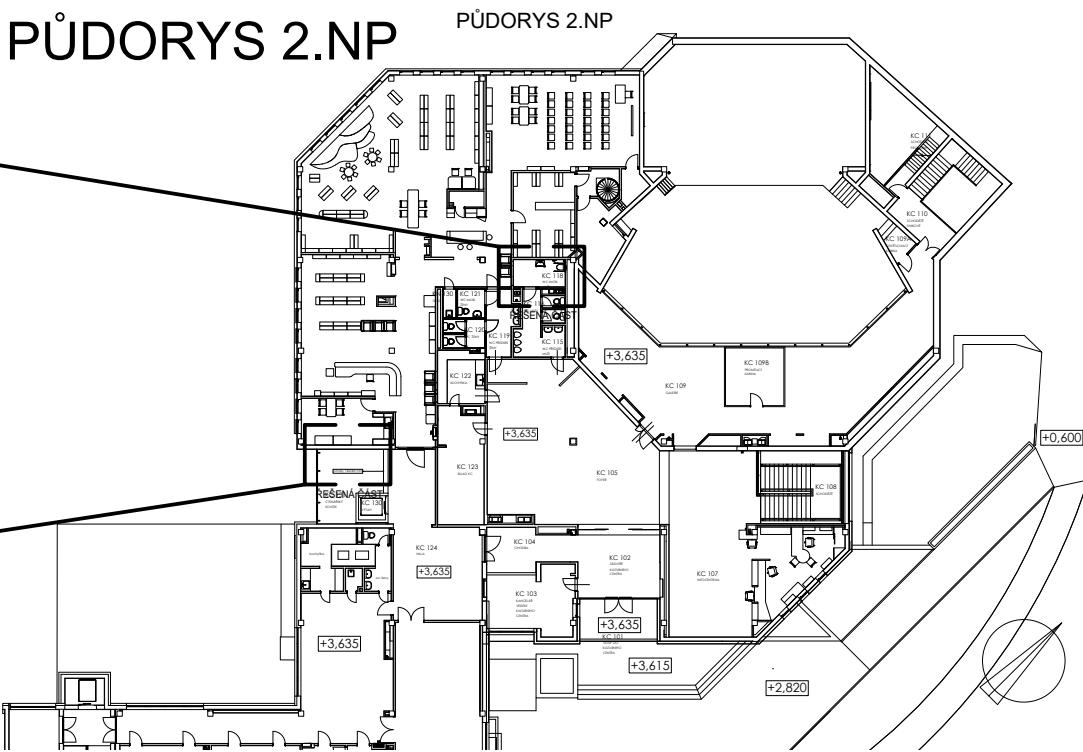
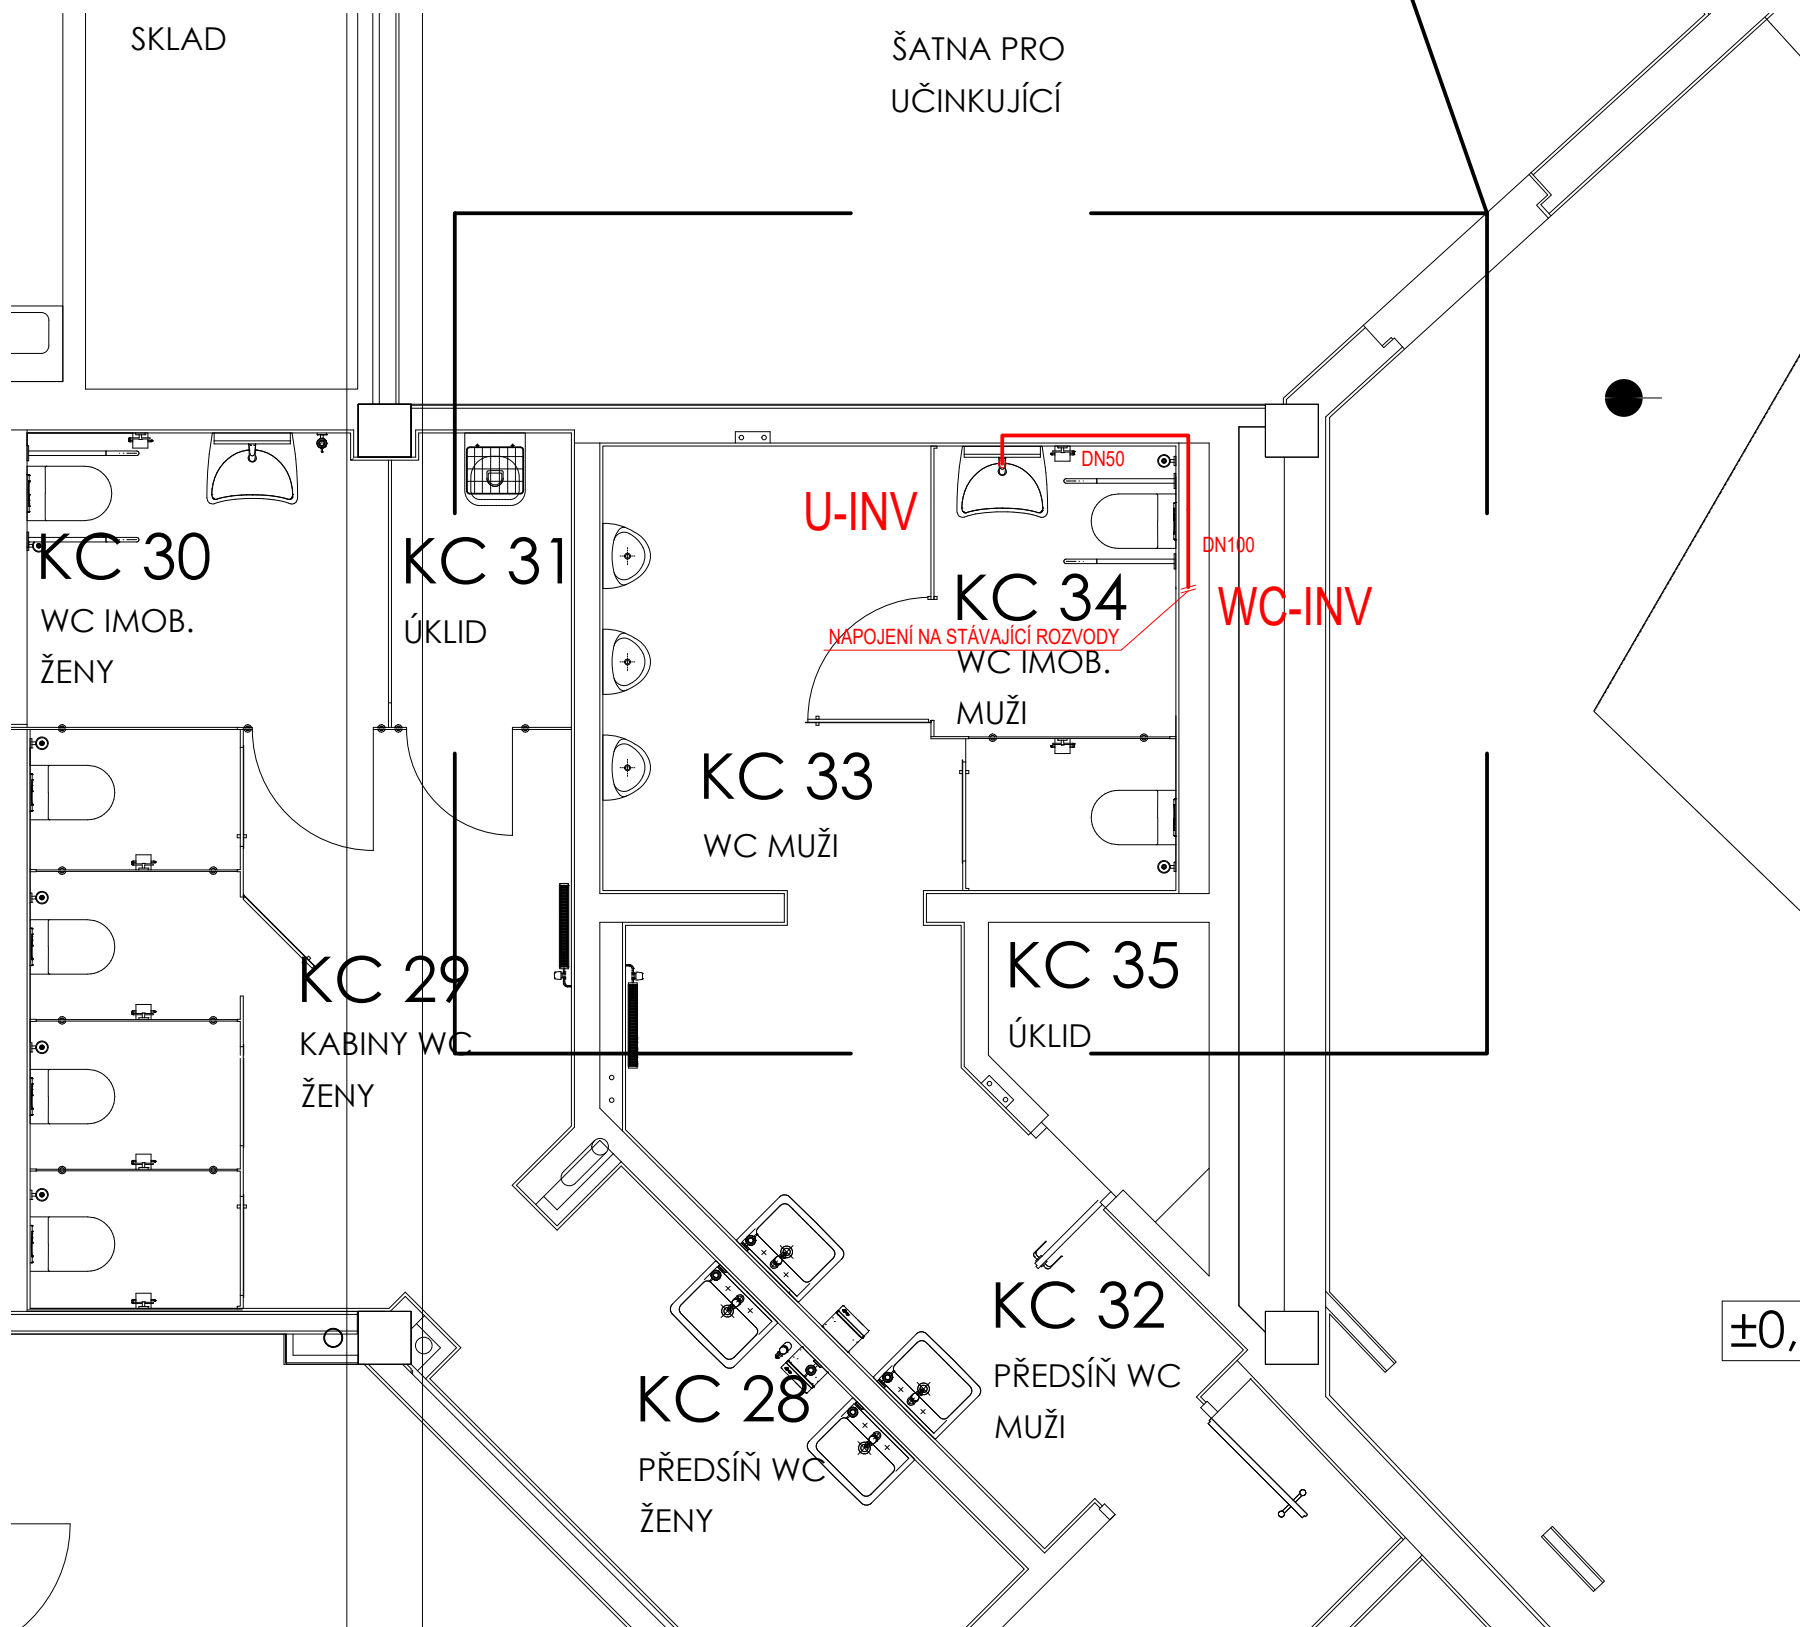
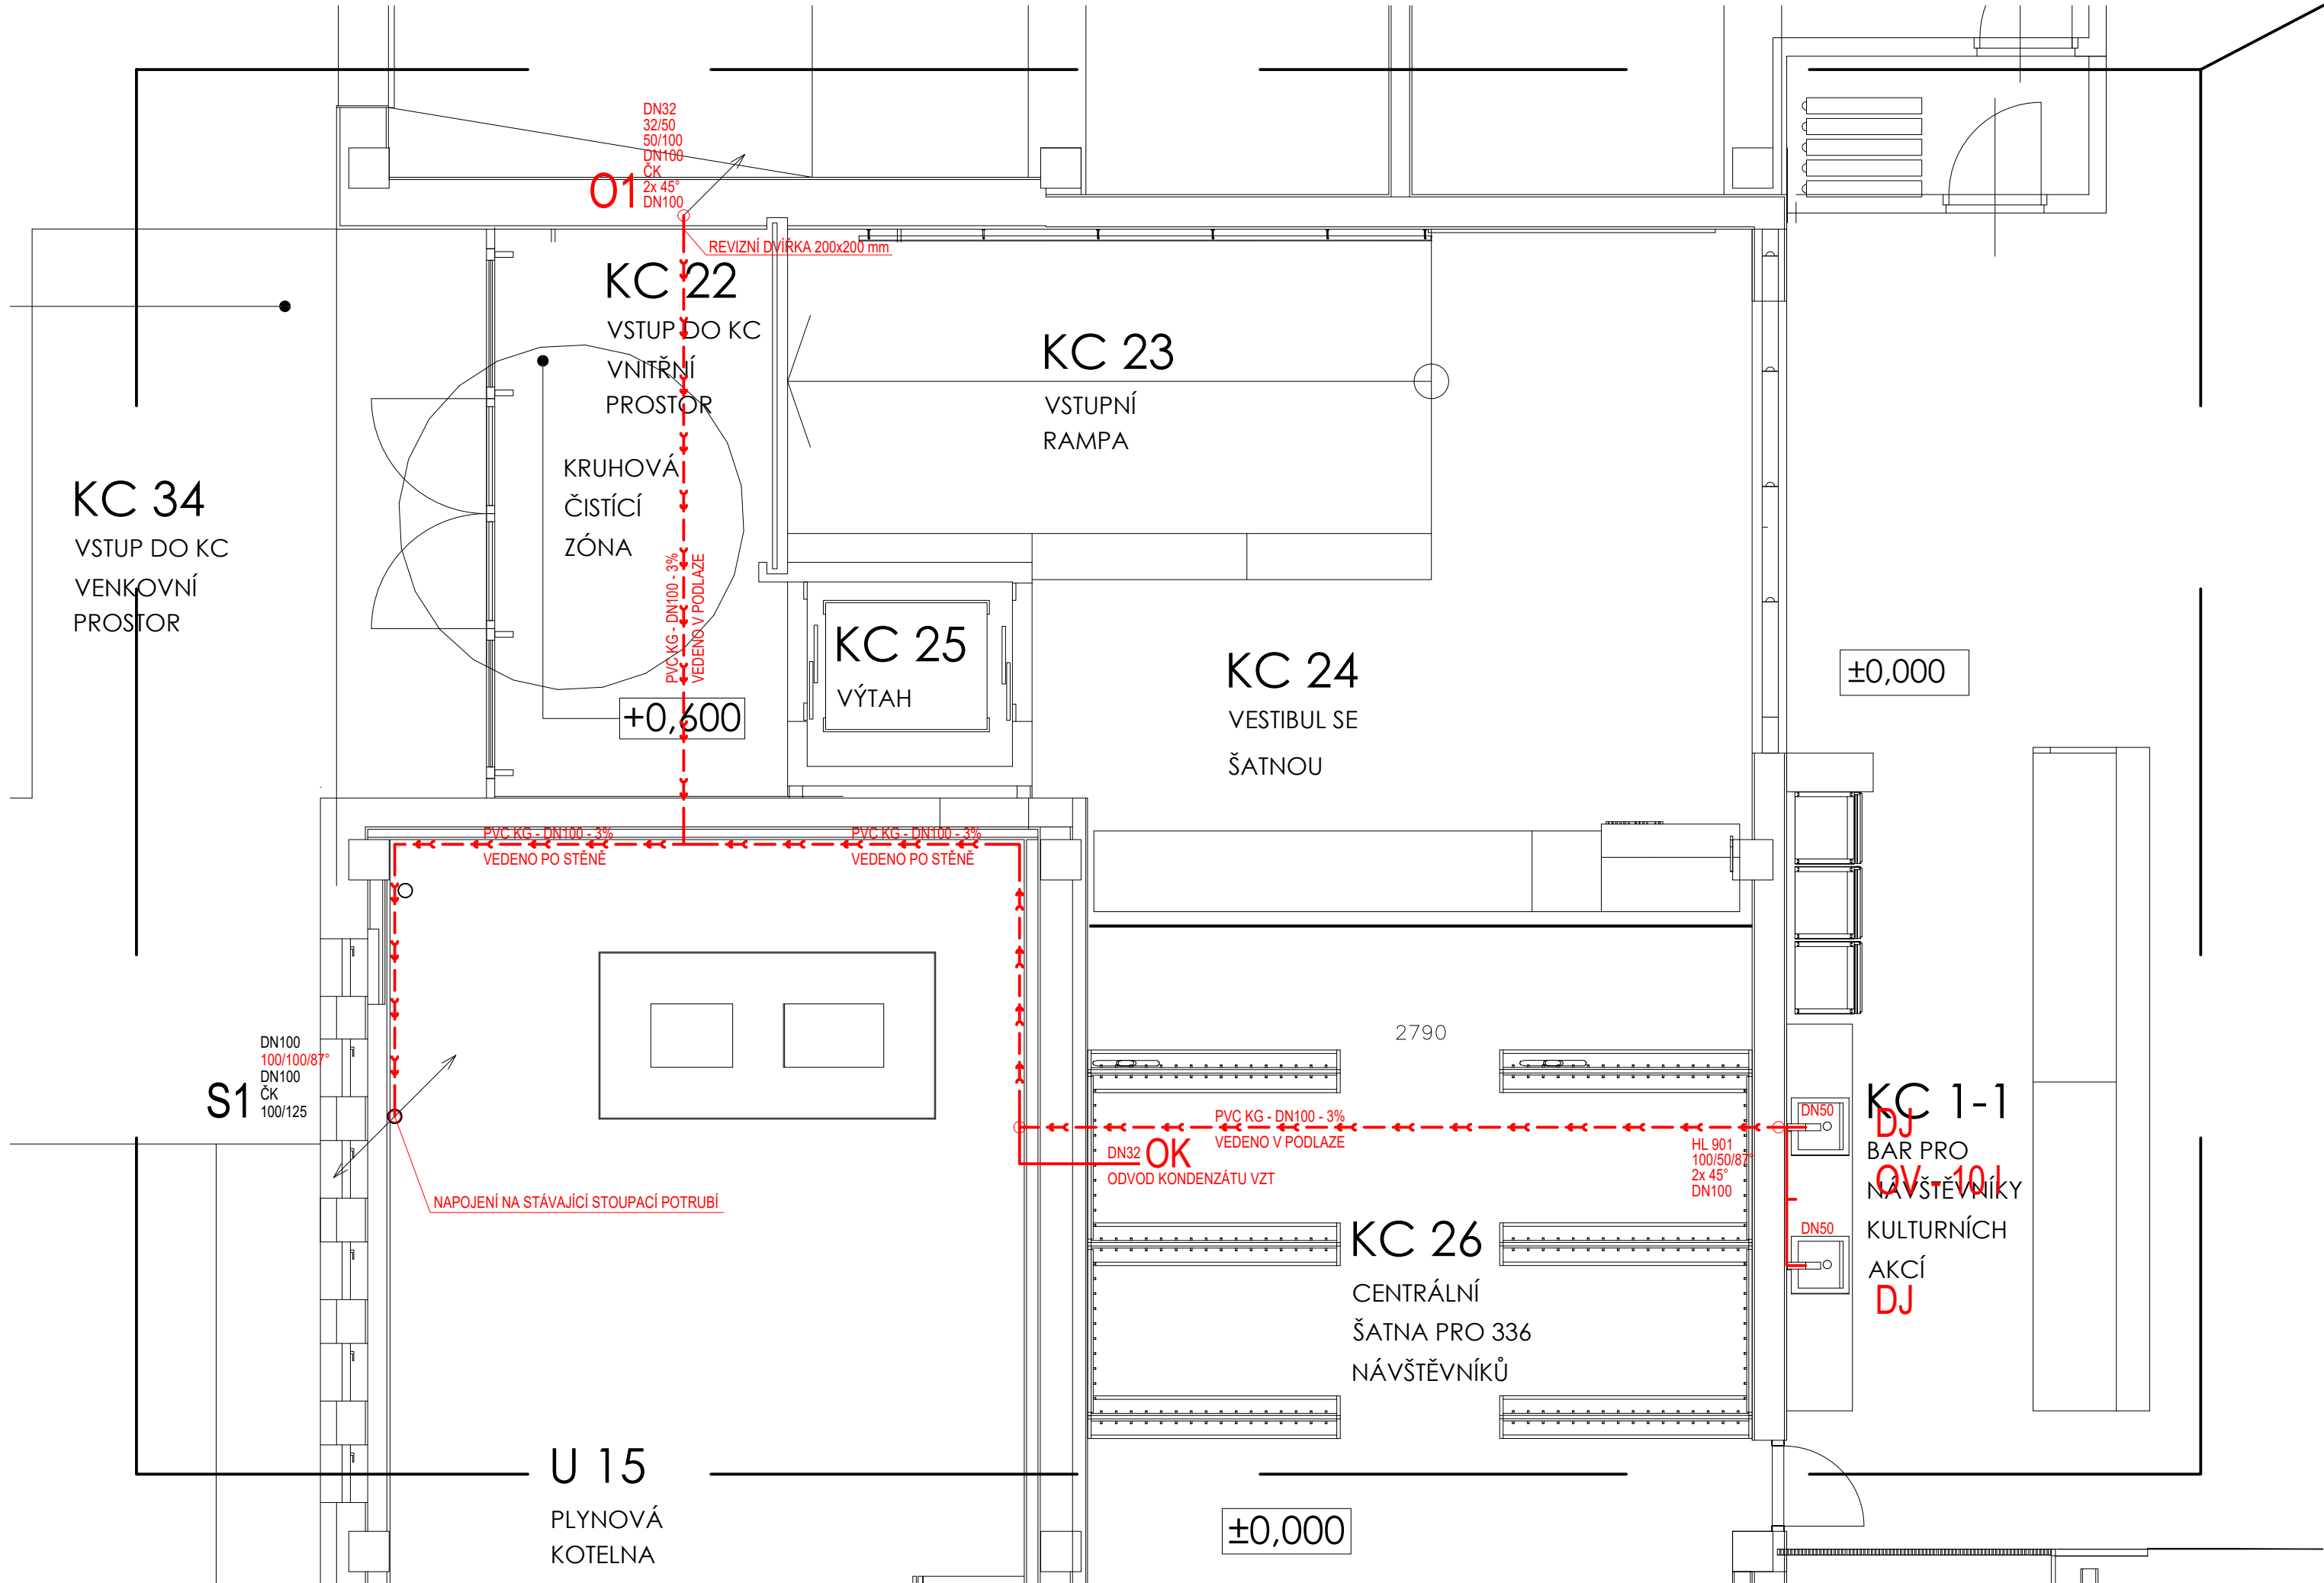


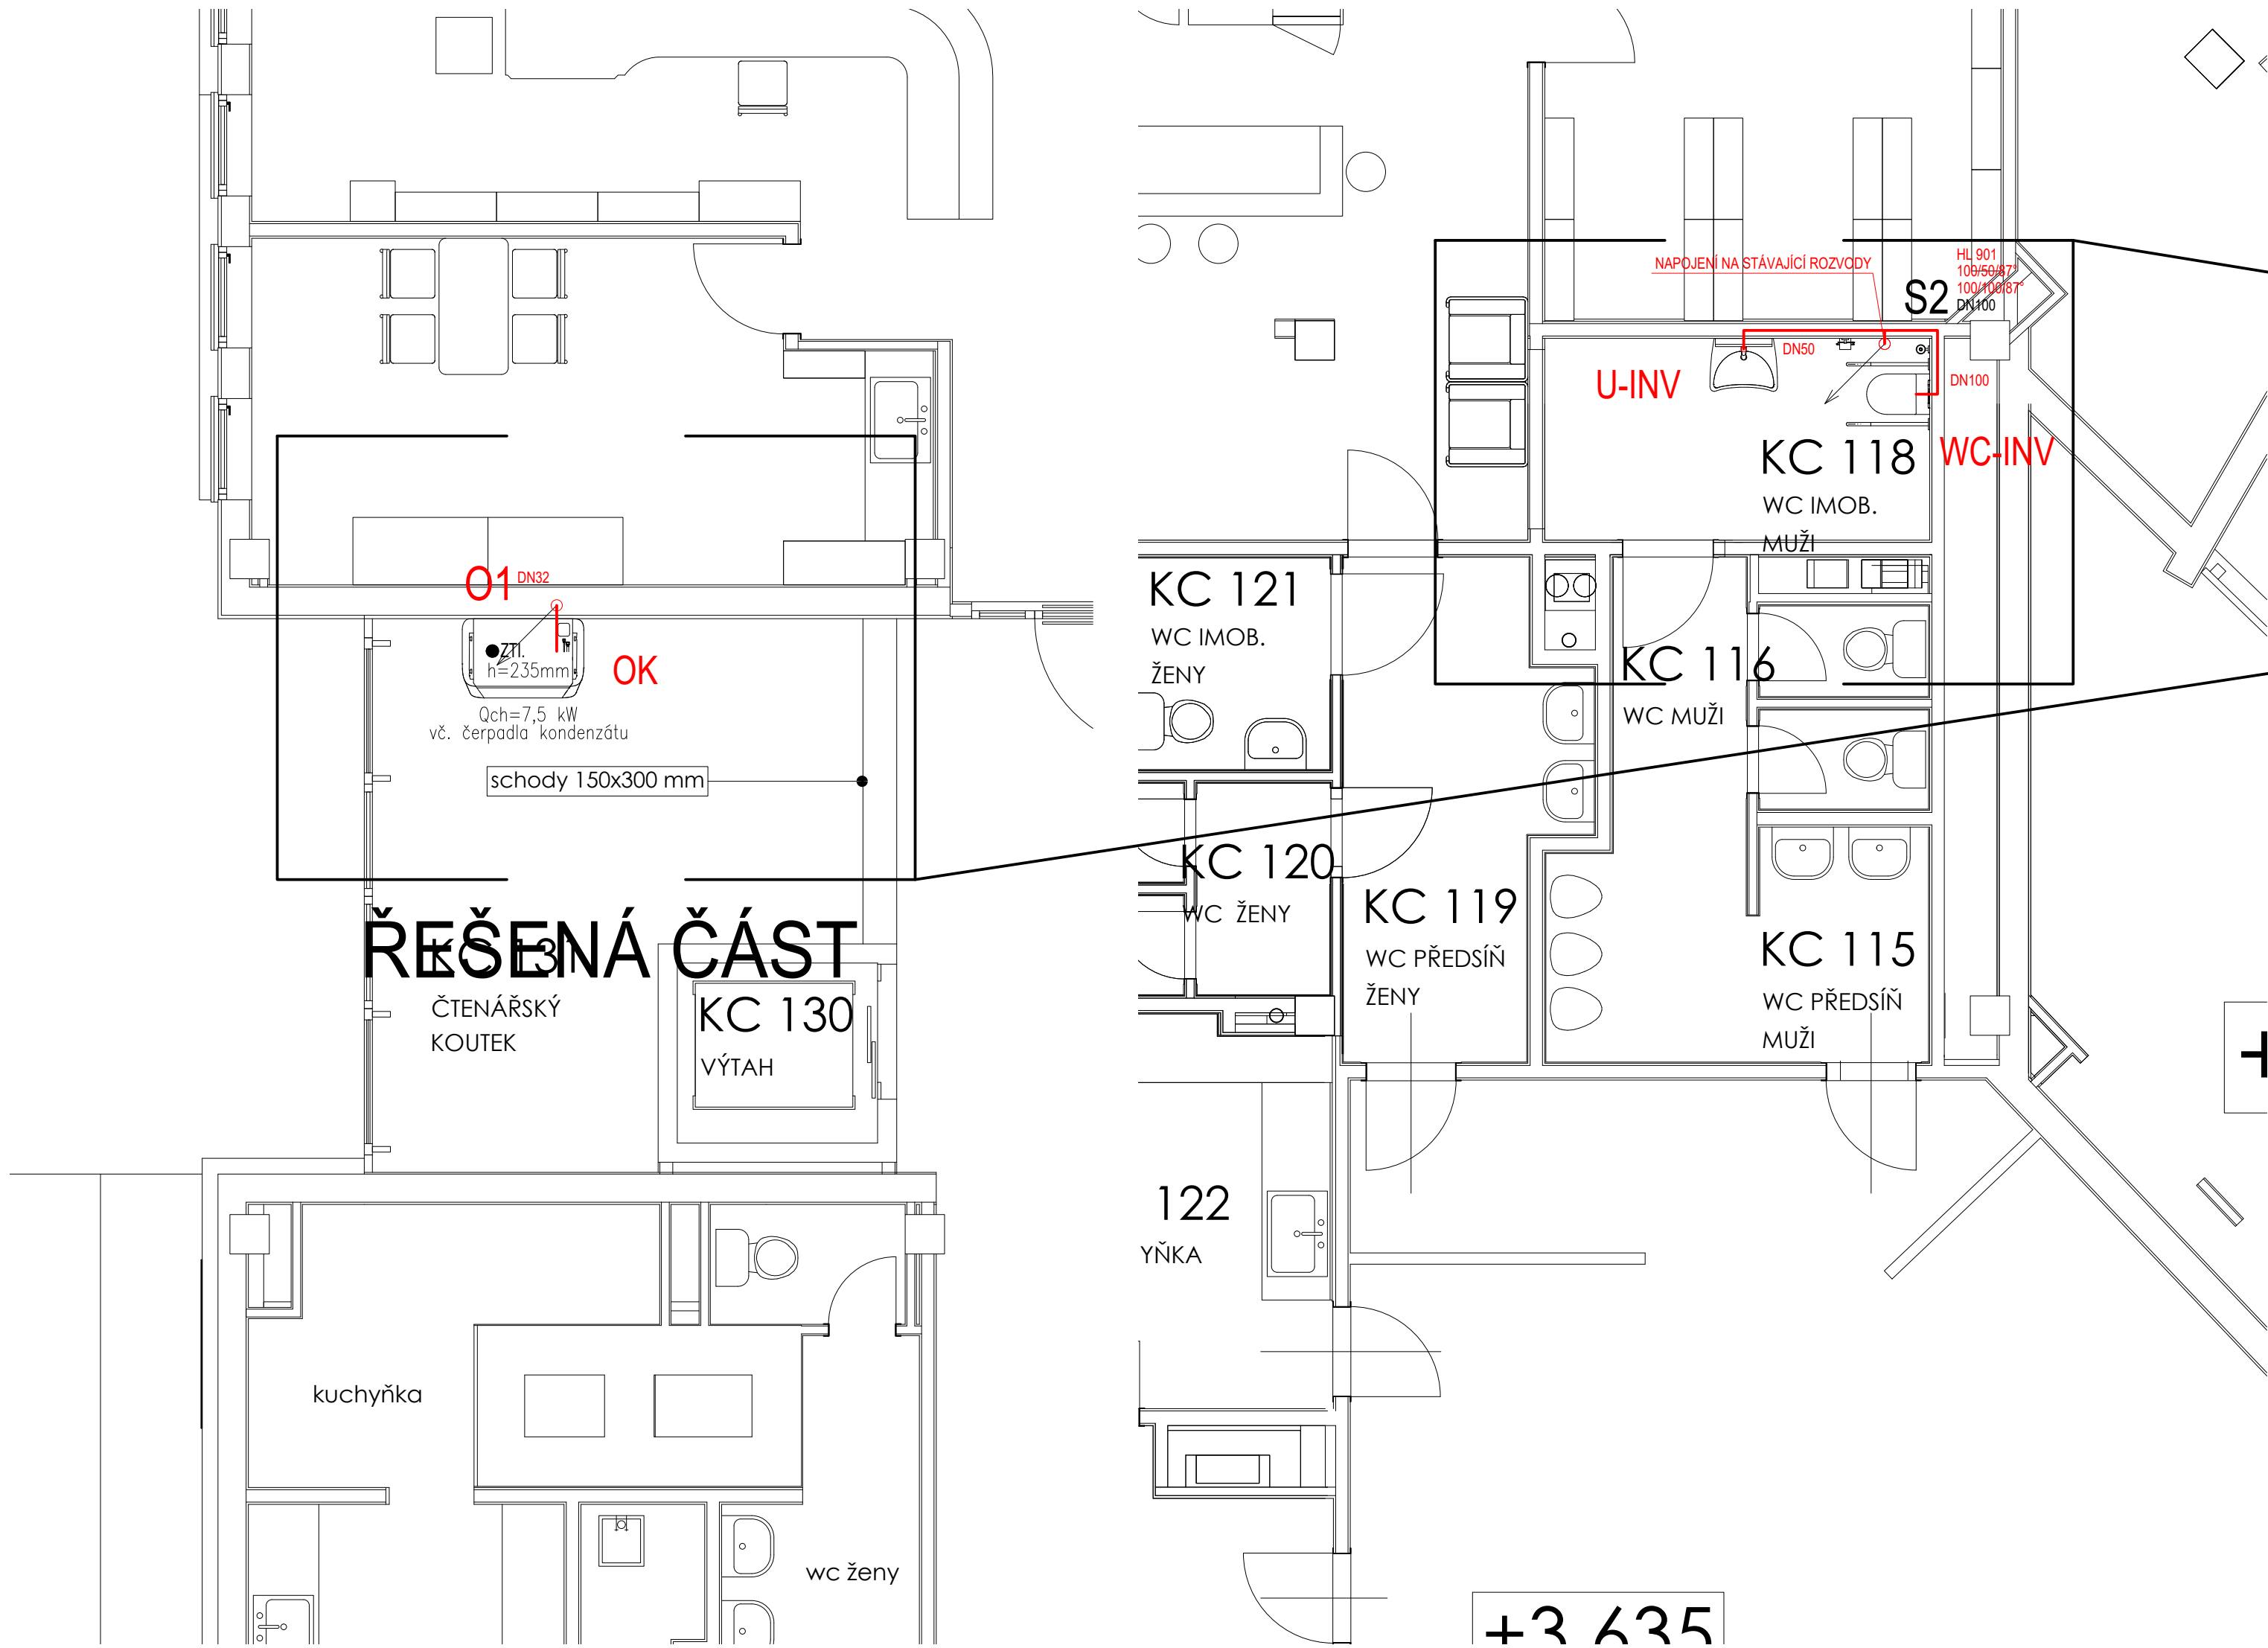

ZAŘIZOVACÍ PŘEDMĚTY NAVRŽENÉ:

- DJ** DŘEZ
ZAPACHOVÝ UZÁVĚR
STOJÁNKOVÁ PÁKOVÁ BATERIE
2x ROHOVÝ VENTIL DN 15
2x PŘIPOJOVACÍ TRUBIČKA 3/8" x 1/2" DÉLKY 300 mm
- U-INV** UMYVADLO INVALIDNÍ
ZAPACHOVÝ UZÁVĚR
STOJÁNKOVÁ PÁKOVÁ BATERIE
2x ROHOVÝ VENTIL DN 15
2x PŘIPOJOVACÍ TRUBIČKA 3/8" x 1/2" DÉLKY 300 mm
2x PEVNÉ MADLO
- ZV - 10** MALOOBJEMOVÝ ZÁSOBNÍKOVÝ ELEKTRICKÝ OHŘÍVAČ VODY
O OBJEMU 10 l INSTALOVANÝ DO LINKY (230 V, 16A, 1500 W)
KULOVÝ KOHOUT, ZPĚTNÝ VENTIL, POJIŠŤOVACÍ VENTIL,
- OK** ODVOD KONDENZÁTU
NAPŘ. HL 21
- WC-INV** ZÁVĚSNÝ KERAMICKÝ KLOZET VČETNĚ SEDÁTKA INVALIDNÍ
PŘEDSTĚNOVÝ SYSTÉM S NÁDRŽKOU A OVLADACÍM TLÁČKEM
ROHOVÝ VENTIL DN 15
PŘIPOJOVACÍ TRUBIČKA 3/8" x 1/2" DÉLKY 300 mm
PEVNÉ A SKLOPNÉ MADLO

LEGENDA:

- S1** STÁVAJÍCÍ SPLAŠKOVÉ ODPADNÍ POTRUBÍ
SPLAŠKOVÁ KANALIZACE
- O1** NAVRŽENÉ SPLAŠKOVÉ ODPADNÍ POTRUBÍ
SPLAŠKOVÁ KANALIZACE - PVC HT
- NAVRŽENÉ SPLAŠKOVÉ PŘIPOJOVACÍ POTRUBÍ, PP HT
- - - NAVRŽENÉ SPLAŠKOVÉ SVODNÉ POTRUBÍ, PVC KG
— STÁVAJÍCÍ SPLAŠKOVÉ PŘIPOJOVACÍ POTRUBÍ, PP HT
- - - STÁVAJÍCÍ SPLAŠKOVÉ SVODNÉ POTRUBÍ, PVC KG

Vedoucí projektant	Vypracoval	Paré :	Objekt :
Ing. arch. Petr Zámečník	Bc. Radek Hladký		DPPS005
Investor :	MĚSTO VIZOVICE, Masarykovo náměstí 1007, 763 12 Vizovice	Datum	ŘÍJEN 2023
ČÁST :	D.1.4 - TECHNIKA PROSTŘEDÍ STAVEB	Formát	841x594
		Stupeň PD	
BEZBARIÉROVÝ PŘÍSTUP DO KULTURNÍHO CENTRA VIZOVICE			DPPS
PROJEKTOVÁ DOKUMENTACE PRO PROVÁDĚNÍ STAVBY ZDRAVOTNÉ TECHNIKÁ INSTALACE			
SPLAŠKOVÁ KANALIZACE - PŮDORYS 1.NP A 2.NP			1:50 301