


KOORDINAČNÍ SITUAČNÍ VÝKRES

M 1:500

2661/1

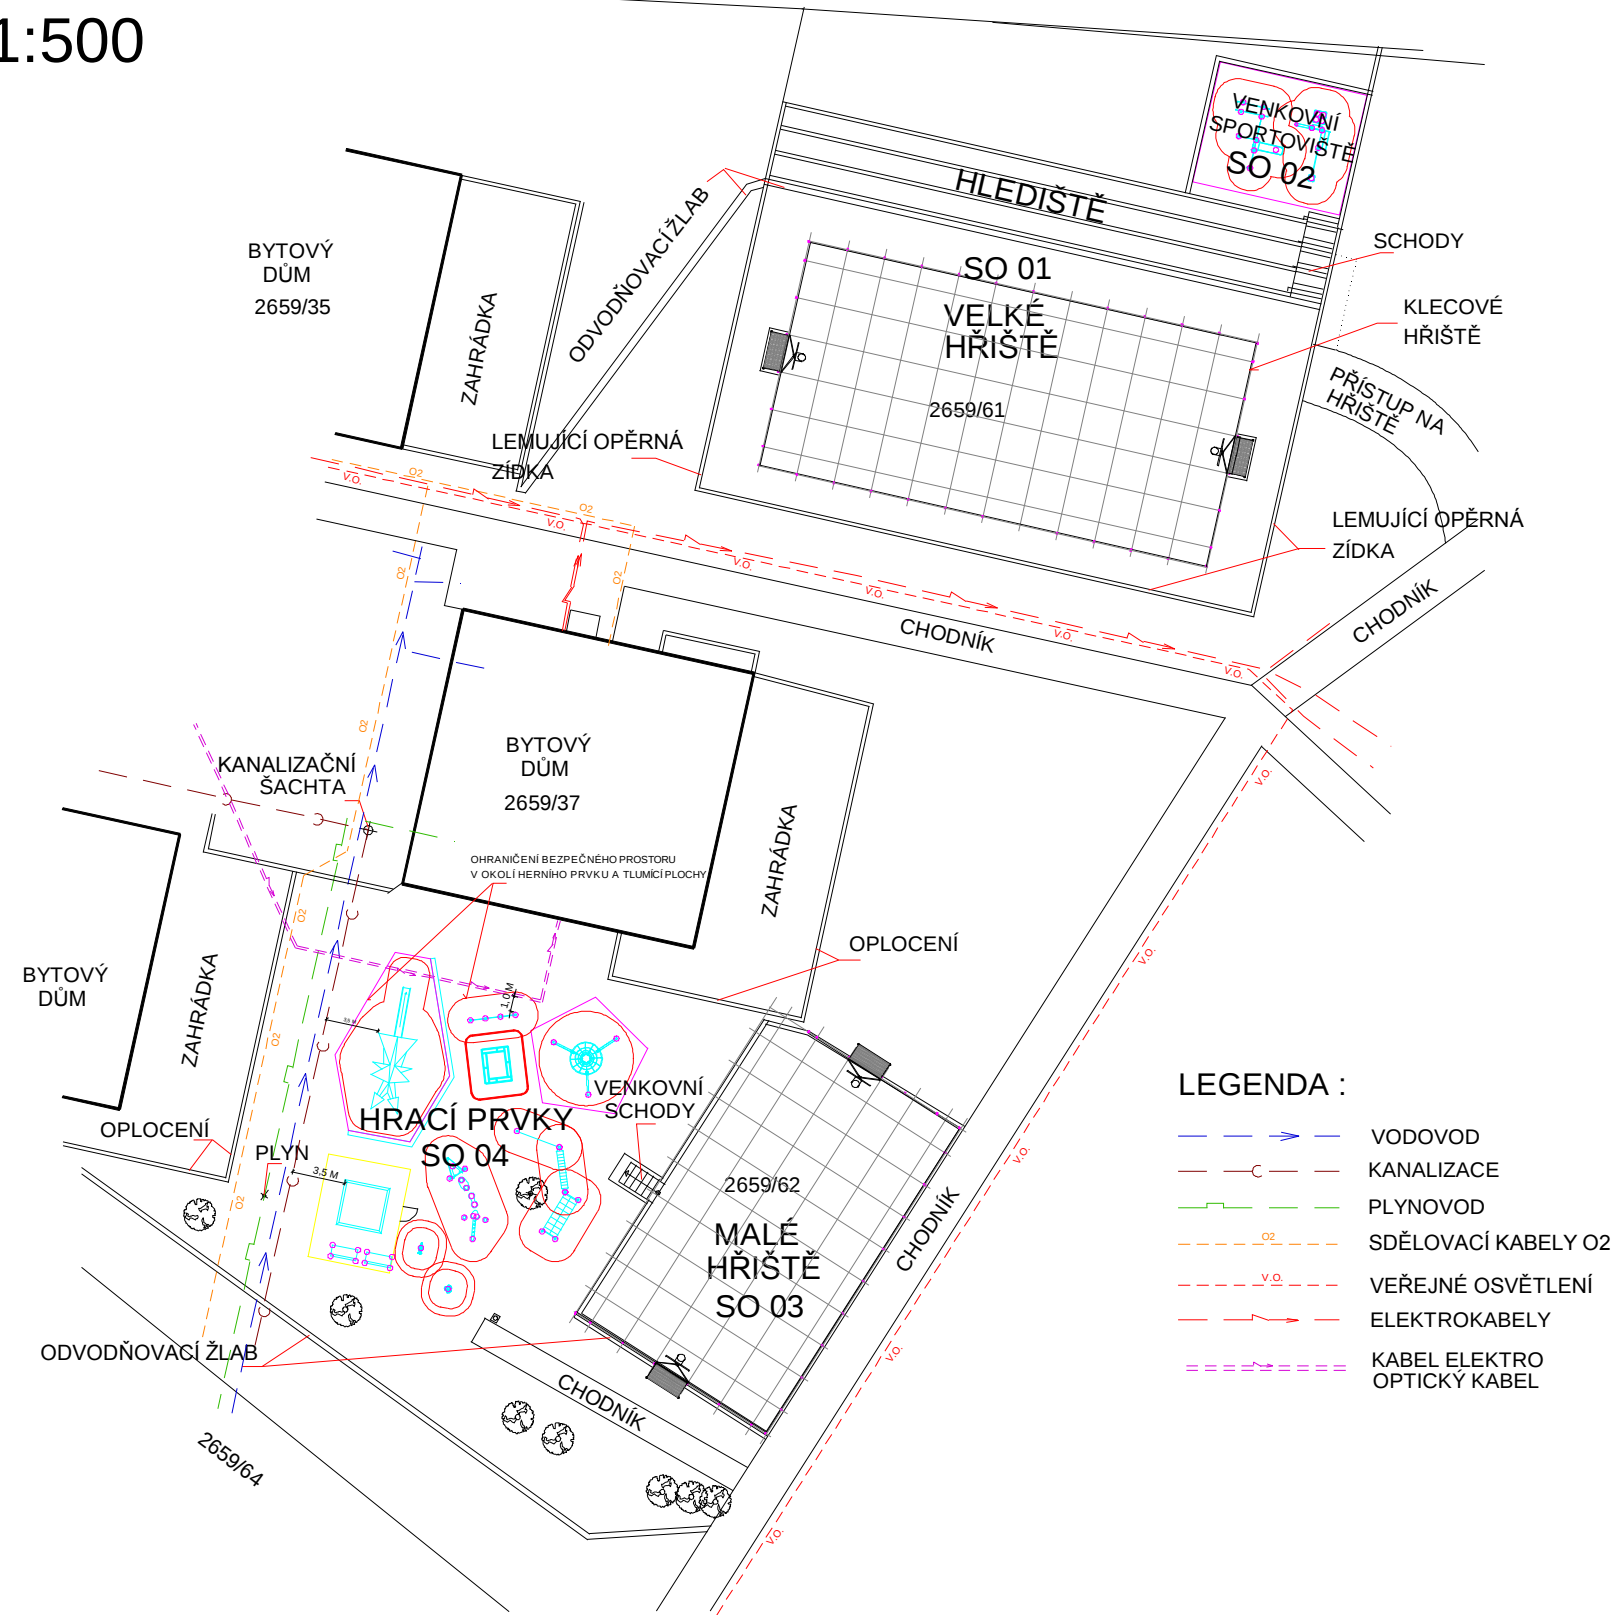

ZODP.PROJEKTANT	VYPRACOVAL	KRESLIL	 ING. IVAN ZBOŘIL Projektová činnost Vedlejší 8, Brno 625 00 IČO : 463 39 221	
ING. ZBOŘIL	ING. ZBOŘIL	D CAD Pro 2000		
STAVEBNÍK : Statutární město Brno, MČ Brno - Jundrov			DPS	
REGENERACE VEŘEJNÝCH PROSTRANSTVÍ PRO VOLNOČASOVÉ AKTIVITY A REVITALIZACE VOLNĚ PŘÍSTUPNÝCH SPORTOVIŠŤ V MČ BRNO - JUNDROV			FORMÁT	
			DATUM	02/2014
KOORDINAČNÍ SITUAČNÍ VÝKRES			MĚŘÍTKO : 1:500	VÝKRES Č. : C.3