

VÁŠ DOPIS ZN.:

ZE DNE:

NAŠE ZN.: OÚPR/K/13/544/Lep/Med

NAŠE ČJ.: MMB/0334248/2013

SPIS. ZN.: 4100/OÚPR/MMB/0334248/2013

SPIS. ZN. D.O.: MMB/0336977/2013

VYŘIZUJE: Ing. arch. Jana Medková

TEL.: 542 174 075

FAX: 542 174 425

E-MAIL: medkova.jana@brno.cz

POČET LISTŮ: 3 + příloha

DATUM: 2013-11-04

Pan**Ing. Ivan Zbořil****Vedlejší 8****625 00 Brno**Koordinované stanovisko pro územní a stavební řízení akce :**„Regenerace veřejných prostranství pro volnočasové aktivity a revitalizace volně přístupných sportovišť v MČ Brno - Jundrov“** p.č. 2659/61, 2659/62, 2659/3, k.ú. Jundrov

**Magistrát města Brna, odbor územního plánování a rozvoje
vydává**

podle *ust. § 149 zákona č. 500/2004 Sb., správní řád*, ve znění pozdějších předpisů a podle *ustanovení § 4 odst. 6 zákona č. 183/2006 Sb., o územním plánování a stavebním řádu* (stavební zákon) v platném znění a na základě zmocnění daného Organizačním řádem MMB k žádosti pana Ing. Ivana Zbořila, Vedlejší 8, 625 00 Brno, zastupujícího investora stavby Statutární město Brno, MČ Brno – Jundrov, Veslařská 56, 637 00 Brno, podané dne 13.9.2013 ve věci stanoviska k územnímu a stavebnímu řízení akce - **„Regenerace veřejných prostranství pro volnočasové aktivity a revitalizace volně přístupných sportovišť v MČ Brno - Jundrov“**

koordinované stanovisko.

Předložená projektová dokumentace řeší regeneraci veřejných prostranství pro volnočasové aktivity a revitalizaci volně přístupných sportovišť na pozemcích p.č. 2659/3, 2659/61 a 2659/62 v k.ú. Jundrov. Stavba je rozdělena na stavební objekty: SO 01 - Velké hřiště a hlediště, SO 02 - Venkovní sportoviště, SO 03 - Malé hřiště a venkovní schody, SO 04 – Herní prvky u malého hřiště. Poměry v území zůstanou zachovány, nevyžadují se nové nároky na dopravní a technickou infrastrukturu. U pozemků p.č. 2659/61 a 2659/62, které byly doposud využívány jako volně přístupná sportoviště, se jejich revitalizací účel využití nezmění, nadále budou využívána jako sportoviště. Na pozemku p.č. 2659/3, který navazuje na sportoviště a je z velké části zatravněn, budou umístěny nové herní prvky dětského hřiště. Původní drátěné oplocení obou hřišť bude nahrazeno v obou případech tzv. klecovým hřištěm. Původní asfaltový povrch bude překrytý umělým povrchem. Venkovní sportoviště bude zasazeno do svahu a lemováno opěrnými stěnami. Množství dešťových vod se nemění, odvodnění ploch hřišť a sportovišť bude opraveno a zůstane zachováno.

Projektová dokumentace byla vypracována Ing. Ivanem Zbořilem, Vedlejší 8, 625 00 Brno v únoru 2013.

Ke koordinovanému stanovisku vydaly dotčené orgány stanoviska a vyjádření s podmínkami:

MMB Odbor dopravy

Vyřizuje: Bc. Jan Kušnír, tel. 542 174 171

kusnir.jan@brno.cz

K žádosti o stanovisko dotčeného orgánu, za účelem vydání koordinovaného stanoviska, akce: „Regenerace veřejných prostranství pro volnočasové aktivity a revitalizace volně přístupných sportovišť v MČ Brno – Jundrov“, poz. parc. č. 2659/61, 2659/62, 2659/3, k. ú. Jundrov, pro účely územního a stavebního řízení, sdělujeme:

Úpravy a rekonstrukční práce na stavebních objektech řeší estetické a technické zajištění souboru ploch pro volnočasové aktivity a veřejné prostranství.

MMB – Odbor dopravy, z hlediska *zákona č. 13/1997 Sb. o pozemních komunikacích*, v platném znění, **nemá námitek** k výše uvedené akci a vydání územního rozhodnutí a stavebního povolení, **za splnění podmínek:**

- trasy staveništní dopravy s ohledem na stav a únosnost přilehlých komunikací Vám stanoví Brněnské komunikace, a. s.
- zda akce musí být zařazena do harmonogramu výkopových prací ve městě Brně, který je veden u MMB – Odboru technických sítí a koordinována s plánovanými stavbami v této lokalitě učiní žadatel dotaz na Odboru technických sítí MMB
- po dobu výstavby musí být zachována čistota přilehlých komunikací, bezpečný průchod pro pěší a přístupy k sousedním nemovitostem.

Rozhodující stanovisko ke stavbě vydá příslušný odbor ÚMČ Brno – Jundrov.

MMB Odbor životního prostředí

Vyřizuje: Ing. Karolína Lehká, tel. 542 174 569

lehka.karolina@brno.cz

Odbor životního prostředí Magistrátu města Brna jako dotčený správní orgán podle § 4 *zákona č. 183/2006 Sb., stavební zákon*, na úseku ochrany ovzduší, odpadového hospodářství a ochrany přírody a krajiny s regenerací veřejných prostranství a revitalizací volně přístupných sportovišť **souhlasí za předpokladu respektování níže uvedených podmínek:**

Projekt zahrnuje tyto stavební objekty:

SO 01 – Velké hřiště a hlediště

SO 02 – Venkovní sportoviště

SO 03 – Malé hřiště a venkovní schody

SO 04 – Herní prvky u malého hřiště

- z hlediska ochrany ovzduší dle zákona č. 201/2012 Sb., o ochraně ovzduší, v platném znění:

Odborný referent: Ing. Dagmar Skotáková, tel: 542 174 571

skotakova.dagmar@brno.cz

Při bouracích a stavebních pracích požadujeme zajistit omezení prašnosti pomocí účinných technických a organizačních opatření např. skrápění, zakrývání sybkých stavebních materiálů, udržování čistoty příjezdových komunikací apod.

- z hlediska odpadového hospodářství a hydrogeologie dle zákona č. 185/2001 Sb., o odpadech, v platném znění:

Odborný referent: RNDr. Helena Řezníčková, tel: 542 174 534

reznickova.helena@brno.cz

Upozorňujeme na platnou legislativu v odpadovém hospodářství - zákon č. 185/2001 Sb., o odpadech a související právní předpisy, především vyhláška MŽP č. 383/2001 Sb., o podrobnostech nakládání s odpady, vyhláška MŽP č. 294/2005 Sb., o podmínkách ukládání odpadů na skládky.

Průběžná evidence odpadů vzniklých při realizaci včetně doložení způsobu nakládání (využití, odstranění) a dokladů o předání oprávněné osobě bude předložena původcem odpadů při závěrečné prohlídce stavby nebo na základě vyžádání dotčeného orgánu - § 4 zákona č. 183/2006 Sb., v platném znění, stavební zákon.

- **z hlediska ochrany přírody a krajiny dle zákona č. 114/1992 Sb., o ochraně přírody a krajiny,** v platném znění a **z hlediska ochrany a tvorby zeleně:**

Odborný referent: Taťána Hajdová, tel: 542 174 561

hajdova.tatana@brno.cz

Při realizaci stavby je nutné dodržet ČSN 839061 Vegetační úpravy – ochrana stromů, porostů a ploch pro vegetaci při stavebních činnostech a ČSN 839031 Travníky a jejich zakládání.

O povolení ke vstupu do ploch veřejné zeleně zažádejte OŽP ÚMČ Brno - Jundrov, který stanoví specifické podmínky a požadavky.

MMB Odbor vodního a lesního hospodářství a zemědělství

Jedná se o regeneraci a revitalizaci těchto objektu: SO 01 velké hřiště a hlediště, SO 02 venkovní sportoviště, SO 03 malé hřiště a venkovní schody a SO 04 herní prvky u malého hřiště. Původní drátěné oplocení obou hřišť bude nahrazeno v obou případech tzv. klecovým hřištěm. Původní asfaltový povrch bude překrytý umělým povrchem. Venkovní sportoviště bude zasazeno do svahu a lemováno opěrnými stěnami. Původní herní prvky budou odstraněny a nahrazeny novými tak, aby byla dodržena ochranná pásma stávajících inženýrských sítí. Množství dešťových vod se nemění, odvodnění ploch hřišť a sportovišť bude opraveno a zůstane zachováno.

Vodoprávní úřad

Oprávněná osoba: Mgr. Lukáš Svoboda, tel: 542174025

svoboda.lukas@brno.cz

Magistrát města Brna, Odbor vodního a lesního hospodářství a zemědělství, jako věcně příslušný vodoprávní úřad podle ust. § 106 zák.č. 254/2001 Sb., o vodách a o změně některých zákonů, ve znění pozdějších předpisů (dále jen „vodní zákon“) vydává podle ust. § 18 vodního zákona následující vyjádření:

Připravovaná akce je z hlediska zájmů chráněných podle vodního zákona **možná**, regenerace a revitalizace předmětných stavebních objektu není vodním dílem.

Orgán státní správy lesů

Oprávněná osoba: Ing. Vladimír Votava, tel: 542174036

votava.vladimir@brno.cz

Magistrát města Brna, Odbor vodního a lesního hospodářství a zemědělství, jako věcně příslušný orgán státní správy lesů podle ust. § 48 zákona č. 289/1995 Sb., o lesích a o změně a doplnění některých zákonů, ve znění pozdějších předpisů (dále jen „lesní zákon“) vydává podle § 154 zákona č. 500/2004 Sb., správního řádu následující vyjádření:

Záměrem **nejsou dotčeny zájmy** chráněné lesním zákonem.

Orgán ochrany zemědělského půdního fondu

Oprávněná osoba: Lenka Srbová, tel: 542174033

srbova.lenka@brno.cz

Magistrát města Brna, Odbor vodního a lesního hospodářství a zemědělství, jako věcně příslušný orgán státní správy na úseku ochrany zemědělského půdního fondu (dále jen „ZPF“) podle ust. § 14 a ust. § 15 zákona ČNR č. 334/1992 Sb., o ochraně zemědělského půdního fondu, ve znění pozdějších předpisů (dále jen „zákon o ochraně ZPF“) vydává podle ust. § 154 zákona č. 500/2004 Sb., správní řád, ve znění pozdějších předpisů, následující vyjádření:

Navrhovaná stavba **je** z hlediska zájmů chráněných podle zákona o ochraně ZPF **možná**. Pozemky dotčené stavbou nejsou součástí zemědělského půdního fondu.

Z hlediska *zákona č. 20/1987Sb., o státní památkové péči*, ve znění současně platných předpisů **není v této věci Odbor památkové péče MMB dotčeným orgánem**, neboť z hlediska státní památkové péče se nejedná o kulturní památku dle § 14 odst. 1 *uvedeného zákona* ani o území s památkovou ochranou, tj. o území památkové rezervace či památkové zóny nebo jejich ochranného pásma ve smyslu § 14 odst. 2 *tohoto zákona*.

O d ů v o d n ě n í :

Dne 13.9.2013 podal žadatel, pan Ing. Ivan Zbořil, Vedlejší 8, 625 00 Brno, zastupující investora stavby Statutární město Brno, MČ Brno – Jundrov, Veslařská 56, 637 00 Brno, žádost ve věci vydání stanoviska k územnímu a stavebnímu řízení akce - „Regenerace veřejných prostranství pro volnočasové aktivity a revitalizace volně přístupných sportovišť v MČ Brno - Jundrov“ p.č. 2659/61, 2659/62, 2659/3, k.ú. Jundrov. Dle *ust. § 4 odst. 6 zákona č. 183/2006 Sb., o územním plánování a stavebním řádu* (stavební zákon) v platném znění je k územnímu a stavebnímu řízení předmětné stavby vydáváno koordinované stanovisko.

Předložená projektová dokumentace řeší regeneraci veřejných prostranství pro volnočasové aktivity a revitalizaci volně přístupných sportovišť na pozemcích p.č. 2659/3, 2659/61 a 2659/62 v k.ú. Jundrov. Stavba je rozdělena na stavební objekty: SO 01 - Velké hřiště a hlediště, SO 02 - Venkovní sportoviště, SO 03 - Malé hřiště a venkovní schody, SO 04 – Herní prvky u malého hřiště. Poměry v území zůstanou zachovány, nevyžadují se nové nároky na dopravní a technickou infrastrukturu. U pozemků p.č. 2659/61 a 2659/62, které byly doposud využívány jako volně přístupná sportoviště, se jejich revitalizací účel využití nezmění, nadále budou využívána jako sportoviště. Na pozemku p.č. 2659/3, který navazuje na sportoviště a je z velké části zatravněn, budou umístěny nové herní prvky dětského hřiště. Původní drátěné oplocení obou hřišť bude nahrazeno v obou případech tzv. klecovým hřištěm. Původní asfaltový povrch bude překrytý umělým povrchem. Venkovní sportoviště bude zasazeno do svahu a lemováno opěrnými stěnami. Množství dešťových vod se nemění, odvodnění ploch hřišť a sportovišť bude opraveno a zůstane zachováno.

K uvedené věci zaslala koordinační skupina OÚPR MMB dne 18.9.2013 žádost dotčeným orgánům MMB o vydání závazných stanovisek, stanovisek a vyjádření, která obdržela následně:


- OD MMB – dne 25.10.2013 stanovisko dotčeného orgánu, za účelem vydání koordinovaného stanoviska bez námitek, s podmínkami uvedenými v textu výroku
- OŽP MMB – dne 14.10.2013 souhlasné stanovisko jako podklad pro vydání koordinovaného stanoviska pro územní a stavební řízení s podmínkami uvedenými v textu výroku z hlediska ochrany ovzduší, z hlediska odpadového hospodářství a hydrogeologie a z hlediska ochrany přírody a krajiny a ochrany a tvorby zeleně,
- OVLHZ MMB – dne 31.10.2013 podklad pro vydání koordinovaného stanoviska pro územní a stavební řízení bez podmínek z hlediska ochrany vod, z hlediska ochrany lesa a z hlediska ochrany zemědělského půdního fondu
- OPP MMB – není v této věci ve smyslu *zákona č. 20/1987Sb., o státní památkové péči*, dotčeným orgánem a není tedy příslušný k vydání závazného stanoviska podle § 149 odst. 1 *zákona č. 500/2004 Sb. správního řádu*.
- OÚPR MMB – dne 15.10.2013 vyjádření k vydání rozhodnutí o umístění stavby č.j. MMB/0369103/2013 ze dne 10.10.2013 bez námitek, jehož kopie **je doložena v příloze stanoviska a je jeho nedílnou součástí**; ve věci stavebního řízení není ve smyslu *zákona č. 183/2006 Sb., o územním plánování a stavebním řádu*, (stavební zákon) v platném znění dotčeným orgánem

Magistrát města Brna, odbor územního plánování a rozvoje, stanoviska a vyjádření dotčených orgánů zkoordinoval, zjistil, že podmínky pro územní a stavební řízení předmětné stavby nejsou v rozporu a poté je zahrnul do tohoto koordinovaného stanoviska.

Poučení:

Koordinované stanovisko MMB je ve smyslu § 149 odst. 1 zákona č. 500/2004 Sb., *správní řád*, v *platném znění*, úkonem, který není samostatným rozhodnutím ve správním řízení, proto se proti němu nelze odvolat. Jednotlivá stanoviska jsou přezkoumatelná buď v rámci případného odvolacího řízení proti rozhodnutí stavebního úřadu, pro které bude toto koordinované stanovisko podkladem, nebo je přezkoumatelné formou přezkumného řízení dle § 156 *správního řádu*.

MAGISTRÁT MĚSTA BRNA
Odbor územního plánování a rozvoje
Kotelnice 67
602 00 BRNO

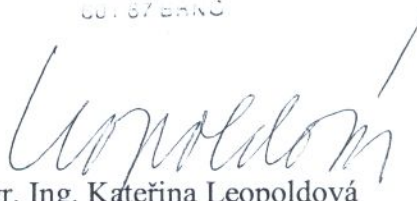
Mgr. Ing. Kateřina Leopoldová
vedoucí odboru

Příloha pro žadatele: kopie vyjádření OÚPR MMB č.j. MMB/0369103/2013 ze dne 10.10.2013

Na vědomí: OD, OŽP, OVLHZ, OÚPR – spis koordinace



VÁŠ DOPIS ZN.: OÚPR/K/13/0544/Lep
ZE DNE: 2013-09-23
NAŠE ČJ: MMB/0369103/2013/Krš
SPIS.ZN.: 4100/OÚPR/MMB/0336977/2013

VYŘIZUJE: ing. Kršková
TEL.: 542 174 121
FAX: 542 174 425
E-MAIL: krskova.bozena@brno.cz

DATUM: 2013-10-10
POČET LISTŮ: 2

Referát koordinovaných stanovisek

zde

MAGISTRÁT MĚSTA BRNA	
Odbor územního plánování a rozvoje	
Došlo dne:	15 -10- 2013
Č.j. MMB:	0369 103
Přil.:	

Vyjádření k vydání rozhodnutí o umístění stavby: „Regenerace veřejných prostranství pro volnočasové aktivity a revitalizace volně přístupných sportovišť v MČ Brno – Jundrov“

Magistrát města Brna, Odbor územního plánování a rozvoje, jako místně příslušný úřad územního plánování podle ust. § 6 odst. (1) písm. e) zákona č. 183/2006 Sb., o územním plánování a stavebním řádu (stavební zákon) posoudil předloženou dokumentaci „Regenerace veřejných prostranství pro volnočasové aktivity a revitalizace volně přístupných sportovišť v MČ Brno – Jundrov“ zpracovanou ing. Ivanem Zbořilem v únoru 2013 a vydává podle ust. § 136 odst. (1) písm. b) a § 154 zákona č. 500/2004 Sb., správní řád, ve znění pozdějších předpisů toto vyjádření k vydání rozhodnutí o umístění předmětné stavby:

Předmětem projektové dokumentace je regenerace veřejných prostranství pro volnočasové aktivity a revitalizace volně přístupných sportovišť na pozemcích p.č. 2659/3, 2659/61 a 2659/62 v k.ú. Jundrov. Stavba je rozdělena na stavební objekty: SO 01 - Velké hřiště a hlediště, SO 02 - Venkovní sportoviště, SO 03 - Malé hřiště a venkovní schody, SO 04 – Herní prvky u malého hřiště. Revitalizace volně přístupných sportovišť proběhne v zastavěném území na plochách, které jsou nyní pro sport využívány. Poměry v území zůstanou zachovány, nevyžadují se nové nároky na dopravní a technickou infrastrukturu. U pozemků p.č. 2659/61 a 2659/62, které byly doposud využívány jako volně přístupná sportoviště, se jejich revitalizací účel využití nezmění, nadále budou využívána jako sportoviště. Na pozemku p.č. 2659/3, který navazuje na sportoviště a je z velké části zatravněn, budou umístěny nové herní prvky dětského hřiště.

Předmětné pozemky, na kterých budou realizovány stavební úpravy, opravy, demontáž, odstranění částí stávajících staveb, včetně instalace nových částí staveb a herních prvků, jsou dle Územního plánu města Brna (ÚPmB) součástí **funkční stavební stabilizované plochy všeobecného bydlení – BO.**

Z Regulativů ÚPmB pro uspořádání území (tvořících Přílohu č. 1 obecně závazné vyhlášky statutárního města Brna č. 2/2004 o závazných částech ÚPmB, v platném znění), vyplývají následující podmínky využití předmětného území:

Plochy BO jsou především určeny pro bydlení s tím, že přípustné jsou v těchto plochách i jednotlivá zařízení pro sportovní účely. Stavby jsou umístěny v souladu s využitím funkčních ploch ÚPmB.

Plocha stabilizovaná je dle regulativů ÚPmB dílčí část území, ve kterém se stávající účel a intenzita využití nebude zásadně měnit. Za změnu se přitom nepovažuje, mimo jiné, modernizace, revitalizace a přestavba území za dodržení charakteru zástavby a indexu podlažní plochy, zástavba proluk a dostavba uvnitř stávajících areálů.

Odbor územního plánování a rozvoje MMB nemá z územního hlediska námitek k vydání rozhodnutí o umístění stavby: „Regenerace veřejných prostranství pro volnočasové aktivity a revitalizace volně přístupných sportovišť v MČ Brno – Jundrov“

Záměr je v souladu s regulativy ÚPmB a úkoly územního plánování, tj. obnovou sídelní struktury a zlepšením kvality bydlení.

Vzhledem k podmínkám v území předpokládáte sloučené územní a stavební řízení a žádáte o vyjádření k oběma řízením současně. V působnosti OÚPR MMB je však vydání vyjádření pouze k územnímu řízení – předloženou dokumentaci jsme proto z hlediska stavebního řízení neposuzovali.

S pozdravem


Mgr. Ing. Kateřina Leopoldová
vedoucí odboru

Na vědomí

OÚPR: ing. Kuřátková, sektor, spis – ul. Březová

MAGISTRÁT MĚSTA BRNA
Odbor územního plánování a rozvoje
Kounicova 67
601 67 BRNO
-003-

Číslo jednací: KHSJM 06364/2014/HDM/BM
Spisová značka: S-KHSJM 01577/2014

K podání: KHSJM 01577/2014/HDM/BM

Vyřizuje oprávněná úřední osoba: Ing. Marcela Blahová
Pracoviště: Kabátníkova 10, Brno
tel: 541 126 457
e-mail: marcela.blahova@khsbrno.cz

Ivan Zbořil
Projektová činnost ve výstavbě
Pompova 4
617 00 Brno

V Brně dne 14. 2. 2014

„Regenerace veřejných prostranství pro volnočasové aktivity a revitalizace volně přístupných sportovišť v MČ Brno - Jundrov“ – závazné stanovisko ke stavebnímu povolení.

Na základě žádosti p. Ing. Ivana Zbořila (projektová činnost), v plnomocném zastoupení investora: Statutární město Brno, MČ Brno-Jundrov, se sídlem Veslařská 97/56 637 00 Brno-Jundrov (starostka pí. Ivana Fajnorová) doručené dne 15. 1. 2014, posoudila KHS Jihomoravského kraje se sídlem v Brně (dále jen „KHS Jmk se sídlem v Brně“) jako dotčený orgán státní správy ve smyslu § 77 zákona č. 258/2000 Sb., o ochraně veřejného zdraví a o změně některých souvisejících zákonů, ve znění pozdějších předpisů (dále jen „zákon č. 258/2000 Sb.“) a § 4 odst. 2 zákona č. 183/2006 Sb., o územním plánování a stavebním řádu (stavební zákon), v platném znění, předložený návrh projektové dokumentace ke stavebnímu povolení na akci „Regenerace veřejných prostranství pro volnočasové aktivity a revitalizace volně přístupných sportovišť v MČ Brno - Jundrov“. Po zhodnocení souladu předloženého návrhu projektové dokumentace s požadavky předpisů v oblasti ochrany veřejného zdraví, vydává KHS Jmk se sídlem v Brně toto **závazné stanovisko**:

S projektovou dokumentací ke stavebnímu povolení na akci „Regenerace veřejných prostranství pro volnočasové aktivity a revitalizace volně přístupných sportovišť v MČ Brno - Jundrov“.

se souhlasí

V souladu s § 4 odst. 2 zákona č. 183/2006 Sb., stavební zákon v platném znění, váže KHS Jmk se sídlem v Brně vyslovený souhlas na splnění takto stanovených podmínek:

1. Před uvedením stavby do užívání **bude provedeno měření hluku** z provozu velkého sportovního hřiště SO 01 a malého sportovního hřiště SO 03 prokazující v nejexponovanějších chráněných venkovních prostorech staveb (u obytných místností bytových jednotek) nepřekročení hygienických limitů hluku upravených nařízením vlády č. 272/2011 Sb., o ochraně zdraví před nepříznivými účinky hluku a vibrací, pro chráněné venkovní prostory staveb a pro denní dobu. Výsledky měření hluku budou předloženy na KHS Jmk k posouzení.
2. Při provádění stavebních prací se bude postupovat tak, aby **nebyly překračovány hygienické limity hluku v chráněném vnitřním a venkovním prostředí staveb** podle § 30 zákona č. 258/2000 Sb., o ochraně veřejného zdraví a o změně některých

souvisejících zákonů, ve znění pozdějších předpisů pro chráněné vnitřní prostory. Vhodnou organizací práce budou minimalizovány negativní dopady (hluk, prach).

3. Ke kolaudaci investor předloží **doklad** o tom, že **písek určený pro venkovní hrací plochy s pískovištěm neobsahuje chemické látky** v takovém množství, které by mohlo být zdrojem zdravotního rizika - § 40 ve spojení s přílohou č. 14 tabulka 2 vyhl.č. 238/2011, o stanovení hygienických požadavků na koupaliště, sauny a hygienické limity písků v pískovištích venkovních hracích ploch.
4. Při kolaudaci bude předložen zpracovaný **provozní řád**, kde provozovatel upraví podmínky provozu, režim údržby a způsob zajištění stanovených hygienických limitů.
5. Ke kolaudaci investor předloží doklad o tom, že **dopadové plochy** jsou v souladu s ČSN EN 1177 a že **veškeré herní prvky jsou certifikované** dle ČSN EN 1176 pro využití na veřejných dětských hřištích.

Podmínka č. 1 a č. 2 byla stanovena v souladu s § 30 zák.č. 258/2000 Sb., o ochraně veřejného zdraví a o změně některých souvisejících zákonů. Podmínka č.3 a č. 4 byla stanovena v souladu s § 13 odst. 2 z.č. 258/200 Sb.

Odůvodnění:

Projektová dokumentace řeší regeneraci veřejných prostranství pro volnočasové aktivity a revitalizaci stávajících volně přístupných sportovišť na pozemcích parc. č. 2659/61, 2659/62, 2659/3, k. ú. Jundrov, při ul. Březová a Pod Holednou.

Jedná se o stavební objekty – velké hřiště s hledištěm (SO 01), venkovní sportoviště (SO 02), malé hřiště a venkovní schody (SO 03), herní prvky u malého hřiště (SO 04). Plochy sportovišť včetně opěrných stěn činí 1298 m², plocha ostatního upraveného území je 944 m².

V blízkosti sportovišť se nachází bytové domy. Malé hřiště se nachází ve vzdálenosti cca 7,5 m od nejbližšího bytového domu, velké hřiště se nachází ve vzdálenosti cca 13 m od nejbližšího bytového domu.

- Velké hřiště s přilehlým hledištěm jsou stávající stavby. Původní oplocení bude odstraněno, asfaltobetonový povrch hřiště se vyspraví a pokryje se umělým polyuretanovým povrchem. Na původní ploše hřiště se realizuje multifunkční oplocené klecové hřiště se dvěma deskami s basketbalovými koši, dvěma brankami a upínacími elementy pro umístění sítí na tenis/nohejbal a volejbal/badminton. Vstup do klece je řešen brankou s možností uzamčení. V hledišti se opraví původní betonové zidky.
- Venkovní sportoviště vznikne nově nad hledištěm. Povrch bude tvořen umělým polyuretanem s propustným podložím. Jedná se o umístění dvou fitness stanic – dvou venkovních posilovacích strojů. Přístup zajistí nově vzniklé schody.
- Malé hřiště a venkovní schody - je stávající stavba. Původní asfaltobetonový povrch hřiště se vyspraví a pokryje se umělým polyuretanovým povrchem. Původní oplocení bude odstraněno. Na původní ploše hřiště se realizuje multifunkční klecové hřiště se dvěma deskami s basketbalovými koši a dvěma brankami, ohraničené oplocením ze tří stran hřiště. Přístupové schodiště k hřišti bude nahrazeno novým schodištěm. Přikotvení svařovaných dílců k nosným sloupkům klecí hřišť bude provedeno přes speciální úchyty z oceli a polymeru, které plní funkci tlumiče vibrací a hluku.
- Herní prvky u malého hřiště – herní prvky a pískoviště (dětské hřiště) umístěné vedle malého hřiště budou odstraněny. Nové herní prvky (12 kusů) se umístí v původní ploše a vybaví se dopadovými zónami (praný kačírek), nové pískoviště bude odsunuto o několik

metrů mimo ochranné pásmo inženýrských sítí, bude oploceno. Dále zde bude odpadkový koš a dvě lavičky.

V dokumentaci je doložen soupis prvků a mobiliáře hřiště včetně dodavatele a technické specifikace, vybavení velkého hřiště a malého hřiště včetně konstrukcí a specifikace fitness stanic - stanovišť pro cvičení.

V dokumentaci se uvádí, že revitalizace stávajících volně přístupných sportovišť nebude mít negativní vliv na okolní pozemky a stavby, a že samotné sportovní plochy nebudou zdrojem hluku - polyuretanový povrch tlumí nárazy. Provoz hřišť bude pouze v denní době. Velké sportovní hřiště bude určeno pro veřejnost bez zpoplatnění pro provoz sportů kopaná, basketbal, tenis, nohejbal a volejbal. Provozní doba bude duben – červen a září – říjen 9:00 – 20:00 hod., červenec – srpen 9:00 – 21:00 hod., mimo provozní dobu bude klecové hřiště uzamčeno. Hřiště nebude elektroakusticky ozvučeno a nebudou zde hudební produkce. Kontrolu dodržování podmínek zajistí ÚMČ Brno-Jundrov. Malé sportovní hřiště bude určeno pro veřejnost (děti do 12 let) bez zpoplatnění pro provoz sportů kopaná a basketbal. Provozní doba duben– červen a září – říjen 9:00 – 20:00 hod., červenec – srpen 9:00 – 21:00 hod. Hřiště nebude elektroakusticky ozvučeno a nebudou zde probíhat hudební produkce. Kontrolu dodržování podmínek zajistí ÚMČ Brno-Jundrov.

Předpokládané zahájení stavby je naplánováno na březen-červen roku 2014, lhůta výstavby je plánovaná na 4 měsíce.


KHS Jmk se sídlem v Brně přezkoumala předloženou žádost společně s projektovou dokumentací a dospěla k závěru, že věc v podstatných bodech vyhovuje požadavkům předpisů v oblasti ochrany veřejného zdraví. Za tohoto stavu věci bylo vydáno výše uvedené stanovisko.

KRAJSKÁ HYGIENICKÁ STANICE

líhomoravského kraje se sídlem v Brně

Jeřábkova 4 602 00 Brno

-88-

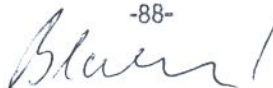

Ing. Marcela Blahová

odborný referent odd. hygieny dětí a mladistvých

Brno, Kabátníkova 10

KHS Jmk se sídlem v Brně

Na vědomí:

- 1., adresát: Ivan Zbořil, projektová činnost ve výstavbě, Pompova 4, 617 00 Brno
2. KHS Jmk se sídlem v Brně - spis



E.ON Servisní, s.r.o., F. A. Gerstnera 2151/6, 370 49 České Budějovice

Ing. Ivan Zbořil
Pompova 602/4
61700 Brno 17

E.ON Servisní, s.r.o.

RCDS Brno
Plynářská 3
65944 Brno
www.eon.cz

Bronislava Kousalíková
T +420-545 14-12 50
F +420-545 14-25 47
bronislava.kousalikova@eon.cz

Naše značka
B6941 - Z051335985

Brno, 19.11.2013

**Vyjádření o existenci zařízení distribuční soustavy (elektrická síť)
ve vlastnictví E.ON Distribuce, a.s. a udělení souhlasu se stavbou a
činností v ochranném pásmu**

Investor stavby: MČ Brno - Jundrov
Název stavby: Revitalizace sportovišť
Místo stavby: parc. č. 2659/61, 2659/62, k. ú. Jundrov, Brno

Toto vyjádření slouží pro informaci o stávajícím elektrickém zařízení distribuční soustavy vlastněném a provozovaném společností E.ON Distribuce, a.s. (dále jen ECD) a je vyjádřením ke stavebnímu řízení. Vyjádření nenahrazuje a neuvádí připojovací podmínky. V případě, že požadujete připojení nového odběrného místa, resp. zvýšení rezervovaného příkonu a doposud jste nepodali žádost, obraťte se na zákaznickou linku 840 111 333.

Upozorňujeme, že účastníkem územního a stavebního řízení zůstává provozovatel distribuční soustavy ECD, kterého v uvedených řízeních na základě zmocnění zastupuje společnost E.ON Česká republika, s.r.o. (dále jen ECZR).

V zájmovém území výše uvedené stavby se nachází:

Podzemní vedení NN

Jako zástupce ECD udělujeme souhlas se stavbou a činností v ochranném pásmu (dále jen OP) zařízení distribuční soustavy v provozování ECD ve smyslu § 46 odst. 11 zákona č. 458/2000 Sb., o podmínkách podnikání a výkonu státní správy v energetických odvětvích, v platném znění, při splnění následujících podmínek.

Sídlo společnosti:
F.A. Gerstnera 2151/6
370 49 České Budějovice
Společnost je zapsána
v Obchodním rejstříku
vedeném Krajským soudem
v Českých Budějovicích,
oddíl C., vložka 8464.
IČ: 25186213

Při provádění zemních nebo jiných prací, které mohou ohrozit předmětné distribuční a sdělovací zařízení, jste povinni dle zákona č. 309/2006 Sb., a nařízení vlády č. 591/2006 Sb., učinit veškerá opatření, aby nedošlo ke škodám na rozvodném zařízení, na majetku nebo na zdraví osob elektrickým proudem, zejména tím, že bude zajištěno:

1. V OP elektrické stanice, nadzemního a podzemního vedení budou při realizaci uděleného souhlasu přiměřeně dodrženy podmínky dle § 46 odst. 8 zákona č. 458/2000 Sb., v platném znění, kde se konstatuje, že v OP těchto rozvodných zařízení je zakázáno pod písmeny:
 - c) provádět činnosti, které by mohly ohrozit spolehlivost a bezpečnost provozu těchto zařízení nebo ohrozit život, zdraví či majetek osob
 - d) provádět činnosti, které by znemožňovaly nebo podstatně znesnadňovaly přístup k těmto zařízením
2. Zakreslení trasy nadzemního i podzemního vedení vyskytujícího se v zájmovém území do všech paré prováděcí dokumentace a jeho vyznačení dobře viditelným způsobem přímo v terénu. Jedná se zejména o místa křížení či souběhu trasy vedení s trasou pohybu mechanizace, s trasou vedení výkopů a podobně tak, aby pracující na staveništi byli o hranicích ochranného pásma trvale informováni.
3. Objednání přesného vytýčení distribuční sítě (trasy kabelu) v terénu a to nejméně 14 dnů před zahájením prací v blízkosti podzemního kabelového vedení. V případě, že nebude možné trasu kabelu bezpečně určit, je investor zemních prací povinen provést výkop nezbytného počtu ručně kopaných sond podle pokynů zaměstnanců ECZR. **Vytýčení kabelů zajistí Regionální správa Brno. Objednat vytýčení kabelového vedení je možné v pracovní dny na telefonu 733 670 248 v době od 7.30-9.00 hod. Termín vytýčení prosím objednávejte alespoň se 14 denním předstihem.**

Upozorňujeme, že vytýčení zařízení je placená služba dle externího ceníku E.ON Servisní, s.r.o. a objednává se smlouvou o dílo.
4. Provádění zemních prací v OP kabelu výhradně klasickým ručním nářadím bez použití jakýchkoli mechanismů s nejvyšší opatrností, nebude-li provozovatelem zařízení stanoveno jinak.
5. Vhodné zabezpečení obnaženého kabelu (podložení, vyvěšení, ...), aby nedošlo k jeho poškození poruchou nebo nepovolanou osobou a označení výstražnými tabulkami, bude provedeno podle pokynů pracovníka ECZR. Další podmínky pro zabezpečení našeho zařízení si vyhrazujeme při vytýčení nebo po jeho odkrytí.
6. Vyřešení způsobu provedení souběhů a křížení výše zmíněné akce s rozvodným zařízením musí odpovídat příslušným ČSN.
7. Přizvání zástupce ECZR ke kontrole křížovatek a souběhů před záhozem výkopu. O kontrole bude proveden zápis do montážního nebo stavebního deníku. Při nedodržení této podmínky, budou

poruchy vzniklé na zařízení odstraňovány na náklady investora stavby.

8. Po dokončení musí stavba z pohledu ochrany před provozními a poruchovými vlivy distribuční soustavy odpovídat příslušným normám, zejména PNE 33 3301, PNE 33 3302, PNE 34 1050, ČSN EN 50 341-1, PNE 33 0000-1, ČSN EN 50 522, ČSN EN 61 936-1.
9. Po dokončení stavby připomínáme, že v OP zařízení je dále zakázáno:
 - a) zřizovat bez souhlasu vlastníka těchto zařízení stavby či umisťovat konstrukce a jiná podobná zařízení, jakož i uskladňovat hořlavé a výbušné látky
 - b) provádět bez souhlasu jeho vlastníka zemní práce
 - c) u nadzemního vedení nechávat růst porosty nad výšku 3 m
 - d) u podzemního vedení vysazovat trvalé porosty a přejíždět vedení mechanizmy o celkové hmotnosti nad 6t.
10. Veškerá stavební činnost v OP elektrické stanice VN/NN, nadzemního vedení VN, podzemního vedení VN a NN, bude před jejím zahájením konzultována s příslušnou Regionální správou (dále jen RS), která stanoví bezpečnostní opatření pro práce v OP příslušného rozvodného zařízení dle platné ČSN EN 50 110-1. Veškerá stavební činnost v OP nadzemního a podzemního vedení VVN bude před jejím zahájením konzultována s útvarem Správa sítě VVN. Stavební činnost v OP sdělovacího podzemního vedení bude konzultována s útvarem Správa přenosů dat a radiové sítě.
11. Veškeré práce s mechanizací, jejichž části se za provozu mohou přiblížit k vodičům v OP nadzemního vedení 22 kV a výkopové práce v OP podzemního vedení 22 kV, je nutno provádět za beznapětového stavu vedení a vypnutí požadujeme objednat nejméně 25 kalendářních dnů předem. Práce s mechanizací v OP vedení 110 kV je nutno provádět za beznapětového stavu vedení a vypnutí požadujeme objednat nejpozději do 10 dne předchozího měsíce.
12. Uhrazení veškerých nákladů na práce vyvolané stavbou (hradí investor stavby), není-li písemnou dohodou stanoveno jinak.
13. Neporušení stability podpěrných bodů nadzemního vedení a nenarušení podzemního uzemňovacího vedení.
14. Neprodlené ohlášení jakéhokoliv poškození distribučního a sdělovacího zařízení v provozování ECD na telefonní číslo **800 225 577**.

Kontakty jednotlivých provozovatelů zařízení:

VN + NN Regionální správa Brno, Plynárenská 3
Ing. Toman – tel. č. 545 141 203

Pozor ! Vyjádření má platnost 12 měsíců tj. do 19.11.2014.



Upozorňujeme na možnou polohovou odchylku uloženého vedení od výkresové dokumentace.

Při vytyčení trasy zařízení i ke kontrole před záhozem a ke všem dalším jednáním s ECZR jako zástupcem ECD předložte toto vyjádření.

V případě nedodržení vzdáleností a podmínek dle norem a platných právních předpisů, nesouhlasíme po ukončení stavby s její kolaudací.

S přátelským pozdravem

E.ON Servisní, s.r.o.

E.ON Servisní, s.r.o.
F. A. Gerstnera 2151/6
370 49 České Budějovice
IČ: 25186213, DIČ: CZ25186213

108

Příloha: Orazítkovaná situace s informativním zákresem.

E.ON – myslíme na Vaši bezpečnost: žádný kompromis

Informační materiály týkající se bezpečného využívání elektřiny a plynu naleznete na stránce:
www.eon.cz -> Občané a domácnosti -> Zákazníci -> Zákaznický servis -> Informační materiály

741
2661 / 8

2661 / 1

26

2659 / 61

623/66
SR302
R127434
2659 / 35

3x120+70 olejový

622/64
SR302
R127432
2659 / 37

3x120+70 olejový

HRISTE
2659 / 62

637/5
SR302
R127433
2659 / 41

636/3
SR302
R127430
2659 / 40

635/1
SR302
R127431
2659 / 39

2659 / 64

3x120+70 olejový
3x120+70 olejový

786/1A

SE602
R127431

3x120+70 olejový
3x120+70 olejový

3x120+70 olejový
3x120+70 olejový

0+70 olejový

e-on

E.ON Servisní, s.r.o.
F. A. Gerstnera 2151/6

Datum : 19.11.2013

Měřítko : 500

- Nadzemní vedení VVN 400 kV
- Nadzemní vedení VVN 220 kV
- Nadzemní vedení VVN 110 kV
- Podzemní vedení VVN 110 kV
- Nadzemní vedení VN

- Podzemní vedení VN 70 49 České Budějovice
- Nadzemní vedení NN: 25186213, DIČ: CZ25186213
- Podzemní vedení NN
- Pomocný propoj NN
- Zrušené kabelové vedení NN

- Nadzemní sdělovací vedení optické
- Podzemní sdělovací vedení optické
- Nadzemní sdělovací vedení metalické
- Podzemní sdělovací vedení metalické
- Zrušené kabelové vedení VN

Ivan Zbořil
Vedlejší 697/8
62500 Brno

naše značka
5000860494

vyřizuje
Jana Frkalová

datum
14.11.2013

Věc:

Regenerace veřejných prostranství a revitalizace sportovišť (velké a malé hřiště)

K.ú. - p.č.: Jundrov

Stavebník: Městská část Brno - Jundrov, Veslařská 97/56, 63700 Brno

Účel stanoviska: Povolení stavby - stavební režim

RWE GasNet, s.r.o., jako provozovatel distribuční soustavy (PDS) a technické infrastruktury, zastoupený JMP DS, s.r.o., vydává toto stanovisko:

V blízkosti malého hřiště se nachází stávající NTL plynárenské zařízení ve vlastnictví nebo správě RWE GasNet, s.r.o.

V rozsahu této stavby souhlasíme s povolením stavby dle zákona 183/2006 Sb. ve znění pozdějších předpisů. Tento souhlas platí pro územní řízení, řízení o územním souhlasu, veřejnoprávní smlouvy pro umístění stavby, zjednodušené územní řízení, ohlášení, stavební řízení, společné územní a stavební řízení, veřejnoprávní smlouvu o provedení stavby nebo oznámení stavebního záměru s certifikátem autorizovaného inspektora. Plynárenské zařízení je chráněno ochranným pásmem dle zákona č.458/2000 Sb. ve znění pozdějších předpisů.

Ochranným pásmem se rozumí souvislý prostor v bezprostřední blízkosti plynárenského zařízení, který činí:

a) u nízkotlakých a středotlakých plynovodů a plynovodních přípojek, jimiž se rozvádí plyn v zastavěném území obce 1 m na obě strany od půdorysu,

b) u ostatních plynovodů a plynovodních přípojek 4 m na obě strany od půdorysu,

c) u technologických objektů 4 m od půdorysu

Při realizaci uvedené stavby budou dodrženy podmínky pro provádění stavební činnosti v ochranném pásmu plynárenského zařízení:

1) za stavební činnosti se pro účely tohoto stanoviska považují všechny činnosti prováděné v ochranném pásmu plynárenského zařízení (tzn. i bezvýkopové technologie),

2) stavební činnosti v ochranném pásmu plynárenského zařízení je možné realizovat pouze při dodržení podmínek stanovených v tomto stanovisku. Nebudou-li tyto podmínky dodrženy, budou stavební činnosti, popř. úpravy terénu prováděné v ochranném pásmu plynárenského zařízení považovány dle § 68 zákona č.458/2000 Sb. ve znění pozdějších předpisů za činnost bez našeho předchozího souhlasu. Při každé změně projektu nebo stavby (zejména trasy navrhovaných inženýrských sítí) je nutné požádat o nové stanovisko k této změně,

3) před zahájením stavební činnosti v ochranném pásmu plynárenských zařízení bude provedeno vytyčení plynárenského zařízení. Vytyčení provede příslušná provozní oblast (formulář a kontakt naleznete na www.rwe-ds.cz nebo Zákaznická linka 840 11 33 55). Při žádosti uvede žadatel naši značku (číslo jednací) uvedenou v úvodu tohoto stanoviska. Bez vytyčení a přesného určení uložení plynárenského zařízení nesmí být stavební činnosti zahájeny. Vytyčení plynárenského zařízení považujeme za zahájení stavební činnosti v ochranném pásmu plynárenského zařízení. O provedení vytyčení bude sepsán protokol,

4) bude dodržena mj. ČSN 73 6005, TPG 702 04 - tab.8, zákon č.458/2000 Sb. ve znění pozdějších předpisů, případně další předpisy související s uvedenou stavbou,

5) pracovníci provádějící stavební činnosti budou prokazatelně seznámeni s polohou plynárenského zařízení,

JMP DS, s.r.o.

Plynárenská 499/1
602 00 Brno-střed
T +420532221111
F +420545578571
E info_ds@rwe.cz
I www.rwe.cz
IČ: 24850756
DIČ: CZ24850756

Zapsán do obchodního rejstříku:
Krajský soud v Brně
oddíl C, vložka 80638
11.10.2013

Bankovní spojení:
ČSOB a.s.
Číslo účtu: 117502813
Kód banky: 0300

rozsahem ochranného pásma a těmito podmínkami,

6) při provádění stavební činnosti v ochranném pásmu plynárenského zařízení je investor povinen učinit taková opatření, aby nedošlo k poškození plynárenského zařízení nebo ovlivnění jeho bezpečnosti a spolehlivosti provozu. Nebude použito nevhodného nářadí, zemina bude těžena pouze ručně bez použití pneumatických, elektrických, bateriových a motorových nářadí,

7) odkryté plynárenské zařízení bude v průběhu nebo při přerušení stavební činnosti řádně zabezpečeno proti jeho poškození,

8) v případě použití bezvýkopových technologií (např. protlaku) bude před zahájením stavební činnosti provedeno obnažení plynárenského zařízení v místě křížení,

9) neprodleně oznámit každé i sebemenší poškození plynárenského zařízení (vč. izolace, signalizačního vodiče, výstražné fólie atd.) na telefon 1239,

10) před provedením zásypu výkopu v ochranném pásmu plynárenského zařízení bude provedena kontrola dodržení podmínek stanovených pro stavební činnosti v ochranném pásmu plynárenského zařízení a kontrola plynárenského zařízení. Kontrolu provede příslušná provozní oblast (formulář a kontakt naleznete na www.rwe-ds.cz nebo Zákaznická linka 840 11 33 55). Při žádosti uvede žadatel naši značku (číslo jednací) uvedenou v úvodu tohoto stanoviska. Povinnost kontroly se vztahuje i na plynárenské zařízení, které nebylo odhaleno. O provedené kontrole bude sepsán protokol. Bez provedené kontroly nesmí být plynovodní zařízení zasypáno. V případě, že nebudou dodrženy výše uvedené podmínky, je stavebník povinen na základě výzvy provozovatele PZ, nebo jeho zástupce doložit průkaznou dokumentaci o nepoškození PZ během výstavby-nebo provést na své náklady kontrolní sondy v místě styku stavby s PZ.

11) plynárenské zařízení bude před zásypem výkopu řádně podsypáno a obsypáno těženým pískem, zhutněno a bude osazena výstražná fólie žluté barvy, vše v souladu s ČSN EN 12007-1-4, TPG 702 01, TPG 702 04,

12) neprodleně po skončení stavební činnosti budou řádně osazeny všechny poklopy a nadzemní prvky plynárenského zařízení,

13) poklopy uzávěrů a ostatních armatur na plynárenském zařízení vč. hlavních uzávěrů plynu (HUP) na odběrném plynovém zařízení udržovat stále přístupné a funkční po celou dobu trvání stavební činnosti,

14) případné zřizování stavenišť, skladování materiálů, stavebních strojů apod. bude realizováno mimo ochranné pásmo plynárenského zařízení (není-li ve stanovisku uvedeno jinak),

15) bude zachována hloubka uložení plynárenského zařízení (není-li ve stanovisku uvedeno jinak),

16) při použití nákladních vozidel, stavebních strojů a mechanismů zabezpečit případný přejezd přes plynárenské zařízení uložení panelů v místě přejezdu plynárenského zařízení.

Platí pouze pro území vyznačené v příloze tohoto stanoviska a to 24 měsíců ode dne jeho vydání.



The energy to lead

Za správnost a úplnost dokumentace předložené s žádostí včetně jejího souladu s platnými předpisy plně zodpovídá její zpracovatel. Stanovisko nenahrazuje případná další stanoviska k jiným částem stavby.


V případě další korespondence nebo jednání (např. změna stavby) uvádějte naši značku - 5000860494 a datum tohoto stanoviska. Kontakty jsou k dispozici na www.rwe-ds.cz nebo Zákaznická linka 840 11 33 55.

Jana Frkalová
technik PZ MS-Brno 4
odděl. reg. oper. správy sítí Brno
JMP DS, s.r.o.
+420532227489
jana.frkalova@rwe.cz

Přílohy: Orientační zakres plynárenského zařízení, Ověřená příloha žadatele, Ověřená příloha žadatele

entační zakres plynárenského zařízení. Tato příloha je nedílnou součástí stanoviska č. 5000860494 ze dne 14.11.2013.


atel DS: RWE GasNet, s.r.o.; Stavebník: Městská část Brno - Jundrov, Veslařská 97/56, 63700 Brno. K.ú.: Jundrov.

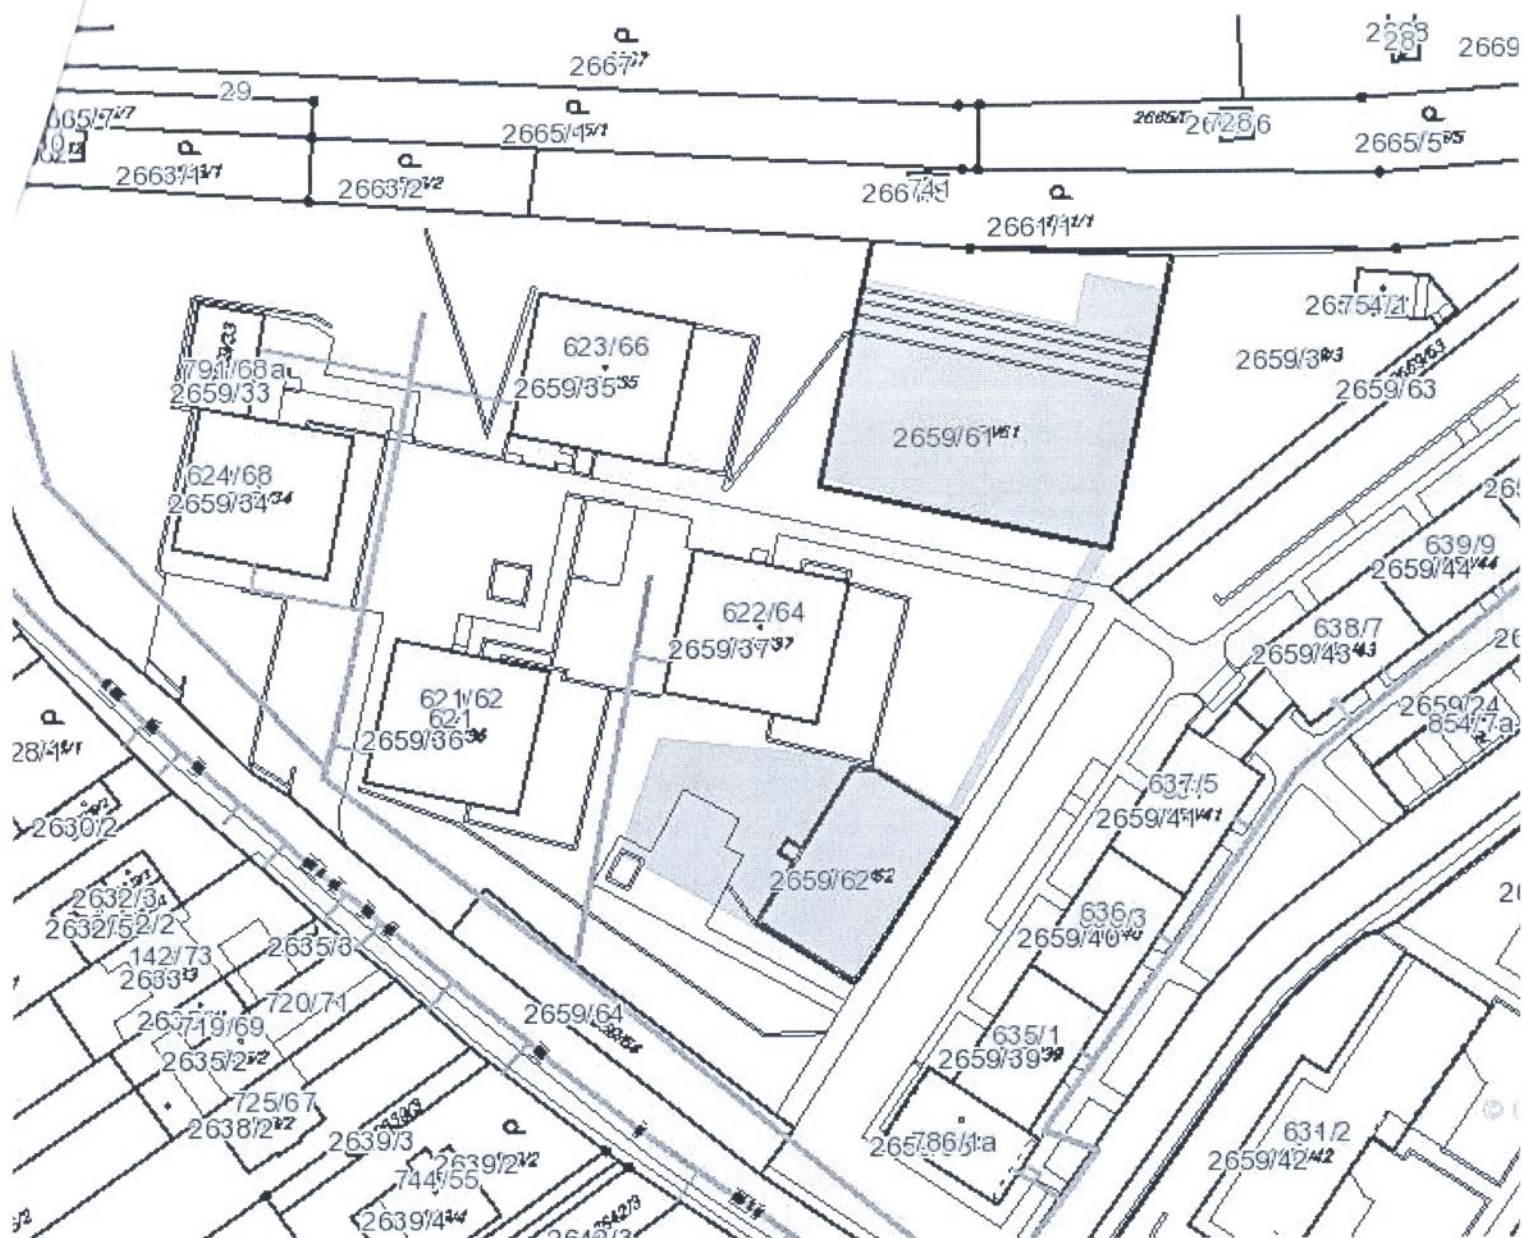

PODROBNÁ SITUACE - VELKÉ HŘIŠTĚ NOVÝ STAV

M 1:250

2661/1

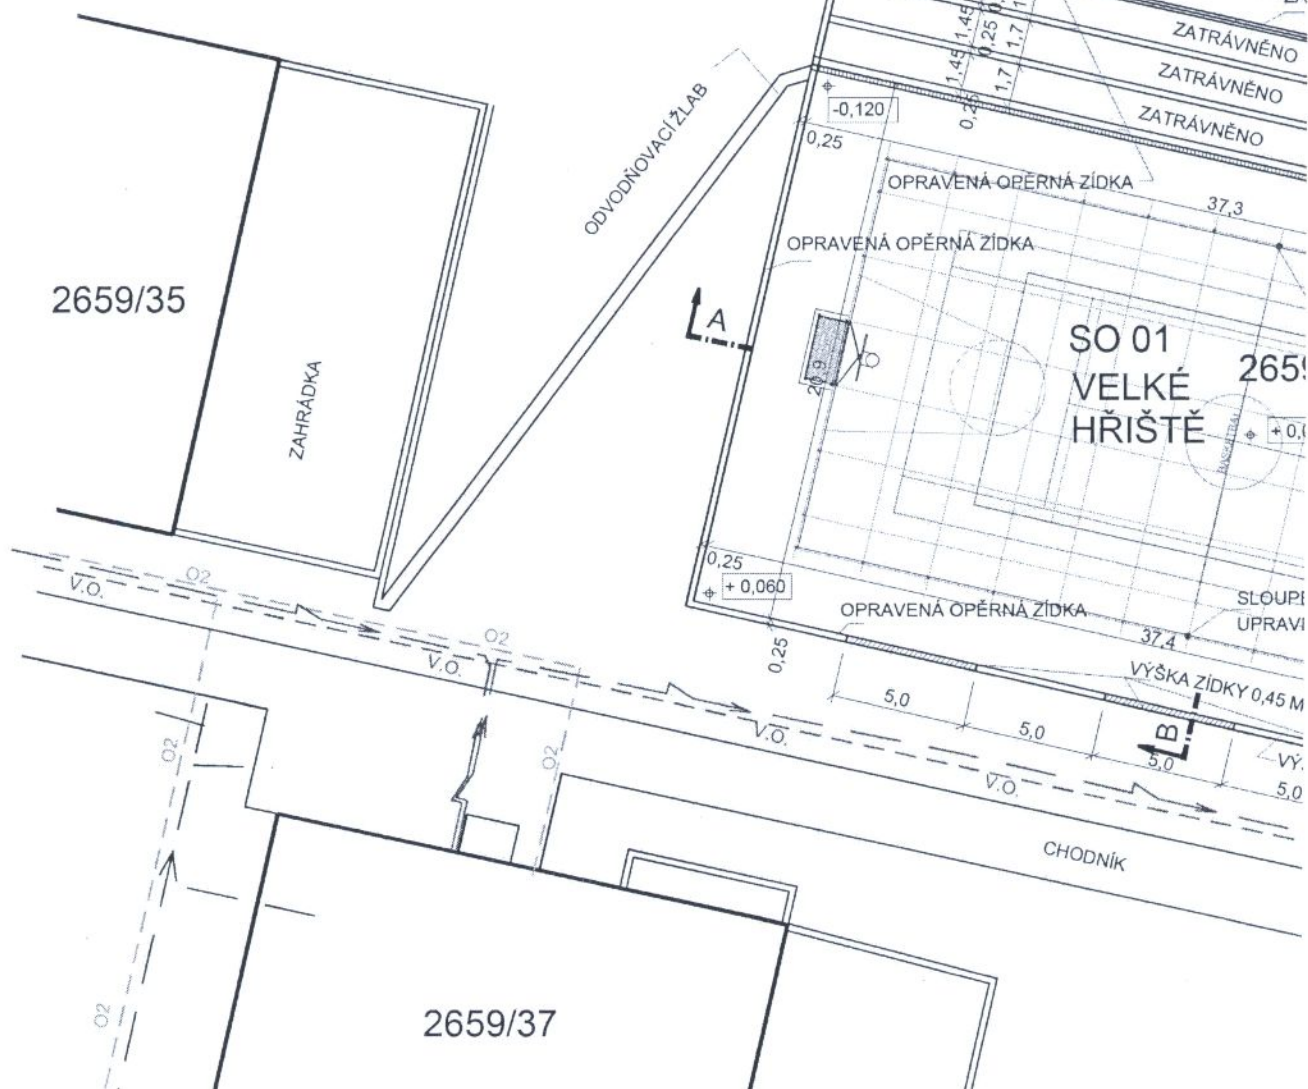

LEGENDA :

	VODOVOD
	VEŘEJNÉ OSVĚTLENÍ
	ELEKTROKABELY
	SDĚLOVACÍ KABELY O2

zovatel DS: RWE GasNet, s.r.o.; Stavebník: Městská část Brno - Jundrov, Veslařská 97/56, 63700 Brno. K.ú.: Jundrov.

PODROBNÁ SITUACE - MALÉ HŘIŠTĚ

M 1:250

NOVÝ STAV

