
Podrobný podélný profil: CHODNÍK-VPRAVO-3.10-6 M 1:500/50

Rozsah: km 0,00000 - km 0,31543

KRAJ:	VYSOČINA
KATASTRÁLNÍ ÚZEMÍ:	KAMENICE U JIHLAVY
PARCELY:	
DRUH POZEMKŮ:	ostatní plocha

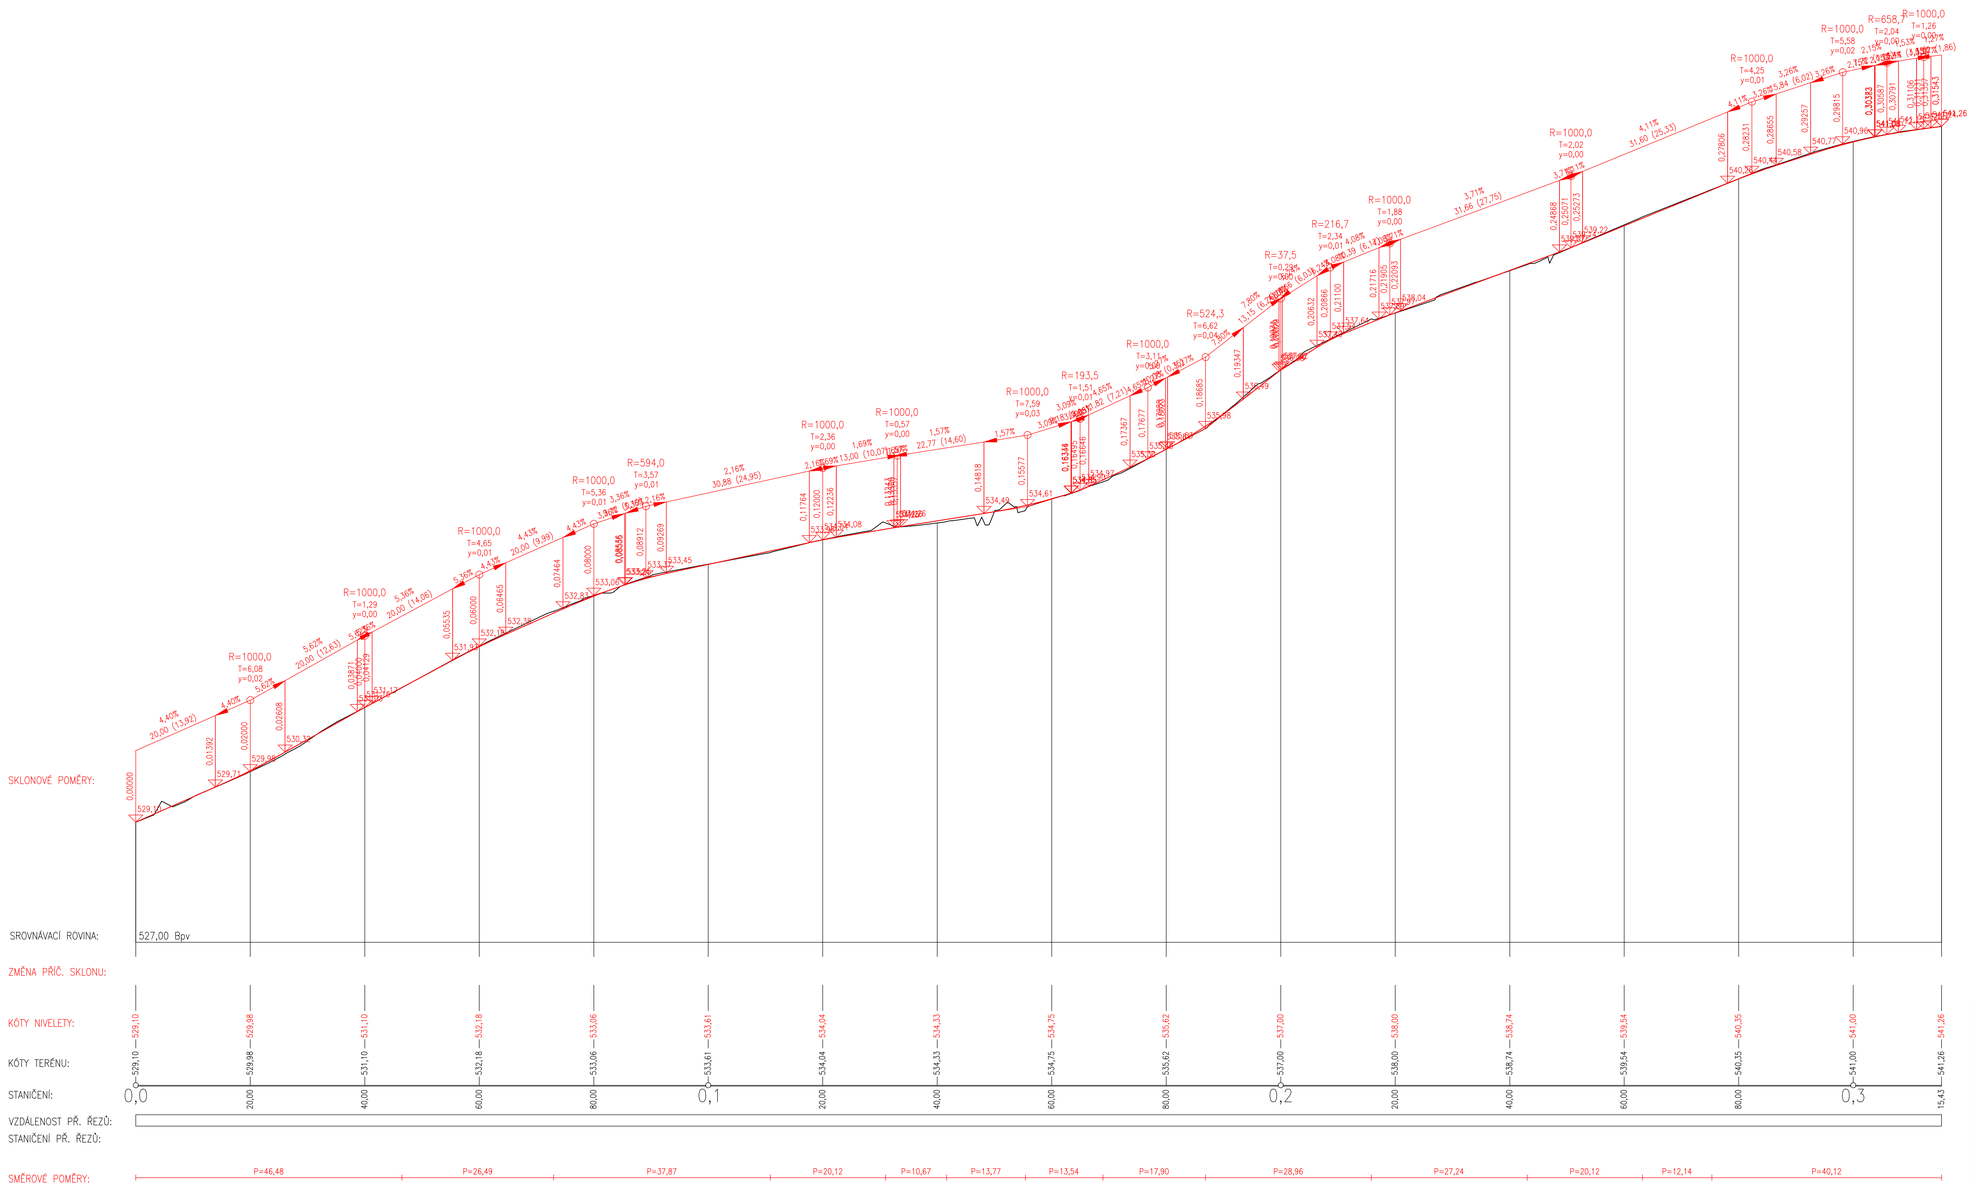

VEDOUCÍ PROJEKTANT	Ing. Kotlán		Profi PROS Jihlava, spol. s r.o., Pod Příkopem 6, 586 01 Jihlava tel.: 567 579 151, www.profijl.cz
ZODP. PROJEKTANT	Ing. Kotlán		
VYPRACOVAL	Šturcová		
KONTROLOVAL	Ing. Sedlák		

OBJEDNATEL	Městys Kamenice, Kamenice 481, 588 23 Kamenice u Jihlavy	FORMÁT	8A4
NÁZEV AKCE:	**PRODLOUŽENÍ CHODNÍKU PODÉL SILNICE II/351, KAMENICE**	DATUM	09/2022
		STUPEŇ	DUSP
		ZAK. Č.	2022-000031
		PARÉ Č.	
OBSAH	PODÉLNÝ PROFIL CHODNÍKU	MĚŘÍTKO	1:50
		Č. VÝKRESU	D.1