

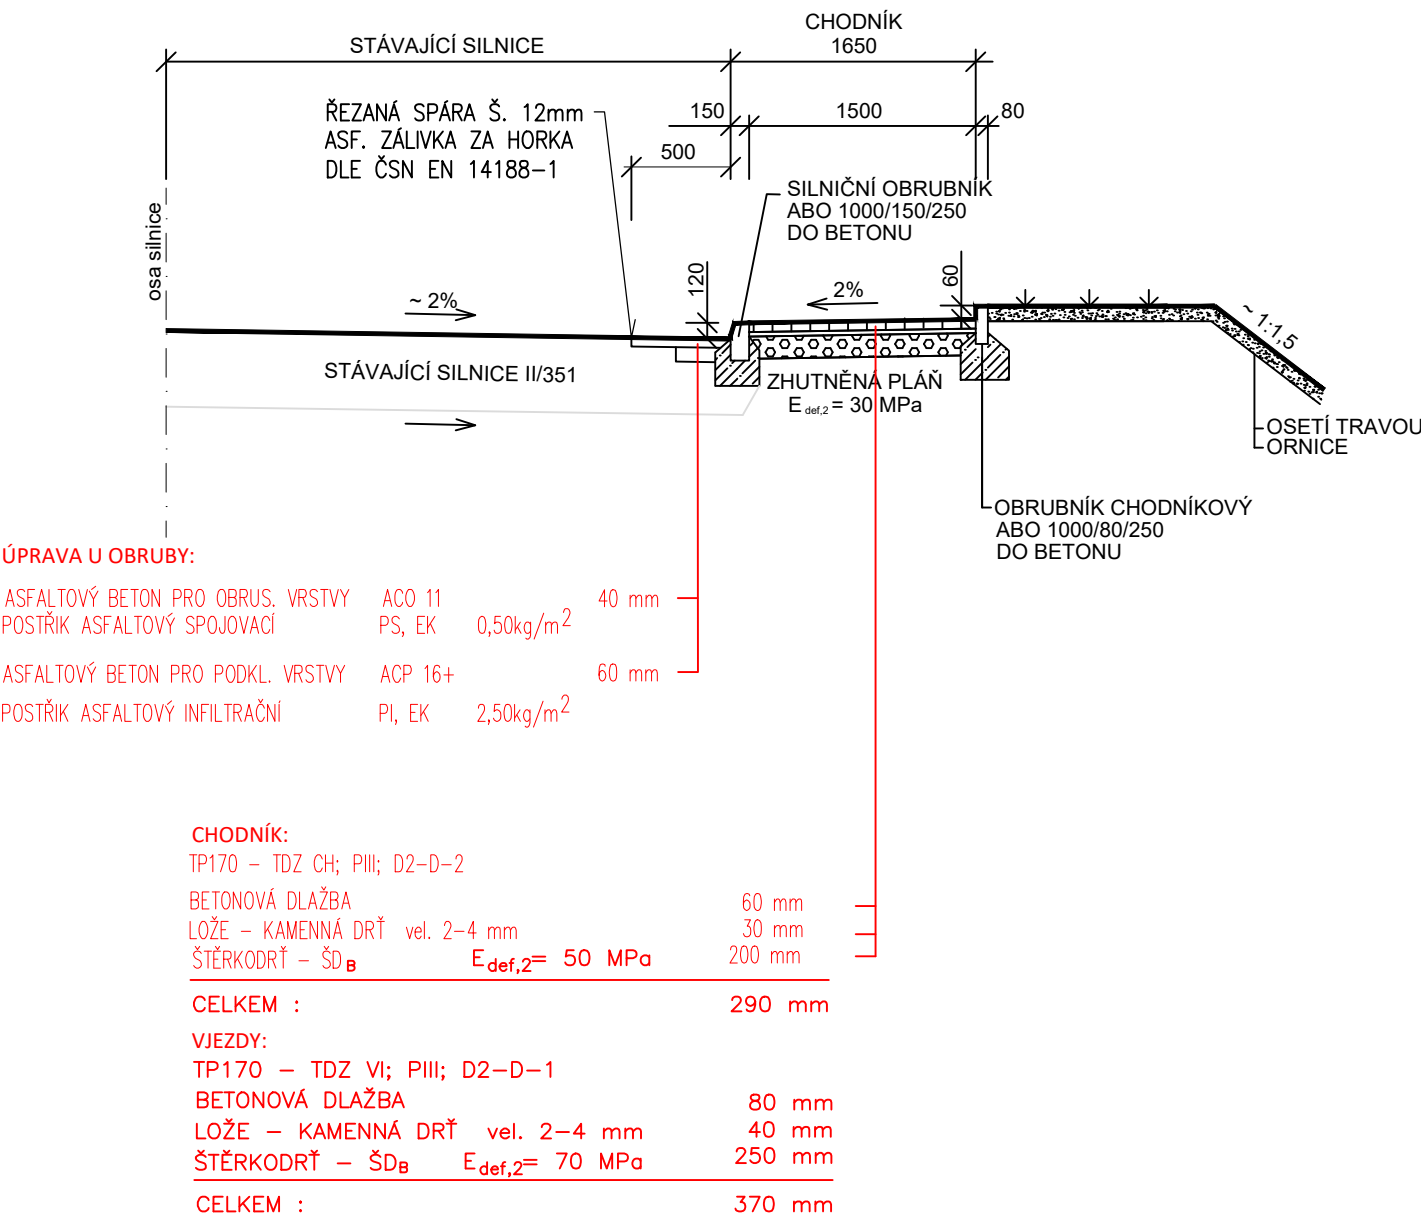


VZOROVÝ ŘEZ - CHODNÍK

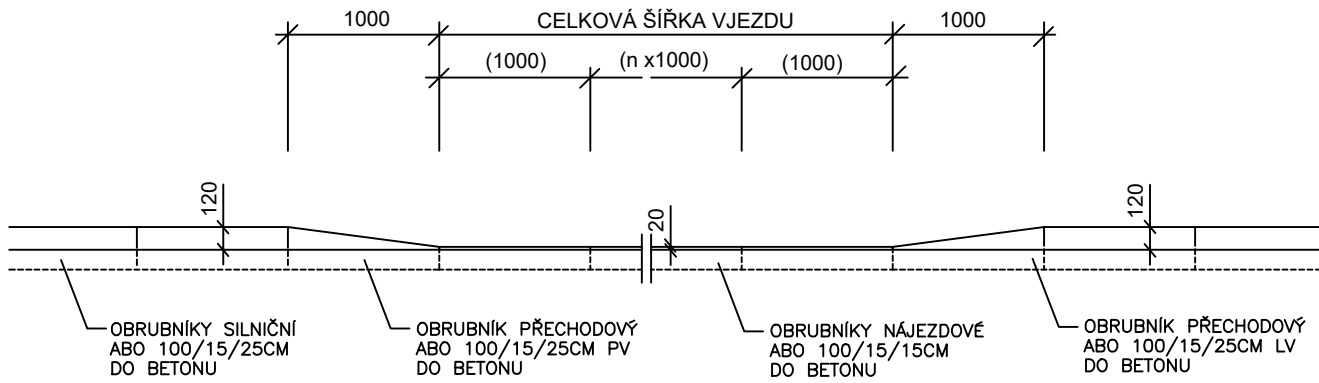

ÚPRAVA OBRUB V MÍSTECH VJEZDŮ

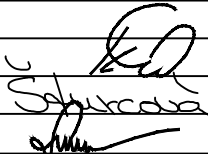

VEDOUCÍ PROJEKTANT	Ing. Kotlán		 PROfi Jihlava, spol. s r.o., Pod Příkopem 6, 586 01 Jihlava tel.: 567 579 151, www.profi-jl.cz
ZODP. PROJEKTANT	Ing. Kotlán		
VYPRACOVAL	Štuncová		
KONTROLOVAL	Ing. Sedlák		
OBJEDNATEL	Městys Kamenice, Kamenice 481, 588 23 Kamenice u Jihlavy		FORMÁT 2A4
NÁZEV AKCE: PRODLOUŽENÍ CHODNÍKU PODÉL SILNICE II/351, KAMENICE			DATUM 09/2022
			STUPEŇ DUSP, PDPS
			ZAK. Č. 2022-000031
			PARÉ Č.
OBSAH	VZOROVÉ PŘÍČNÉ ŘEZY		MĚŘÍTKO 1:50
			Č. VÝKRESU D.3